

Elaborato	OPERE DI URBANIZZAZIONE PARCHEGGIO PUBBLICO	TAV.04
Aggiornamento	SETTEMBRE 2017 APRILE 2018 GIUGNO 2019	

Comitanti

IGEI S.R.L. - INIZIATIVE GENERALI IMMOBILIARI S.R.L.

MILKOVIĆ LUCIANA


MODUSIO MILEVA

WONNAR KIRK


Progettisti
 ARCH. PIETRO CORODARA - Capogruppo
 ARCH. GIORGIO FRAGIACOMO

ARCH. PIETRO CORODARA
 progettazione e consulenza architettonica
 34122 Trieste, p.zza S. Antonio Nuovo 2 - tel.041 39391027 - email:pietro.corodara@pietrocrodara.it - per.pietro.corodara@pietrocrodara.it

- LEGENDA**
- · — confini PAC
 - - - - delimitazione UMI
 - ▨ UMI 2 residenze
 - ▩ UMI 3 area di urbanizzazione primaria da cedere al Comune
 - ▧ UMI 5 residenza di cui al P.d.C. prot.corr.: 11/1309/09

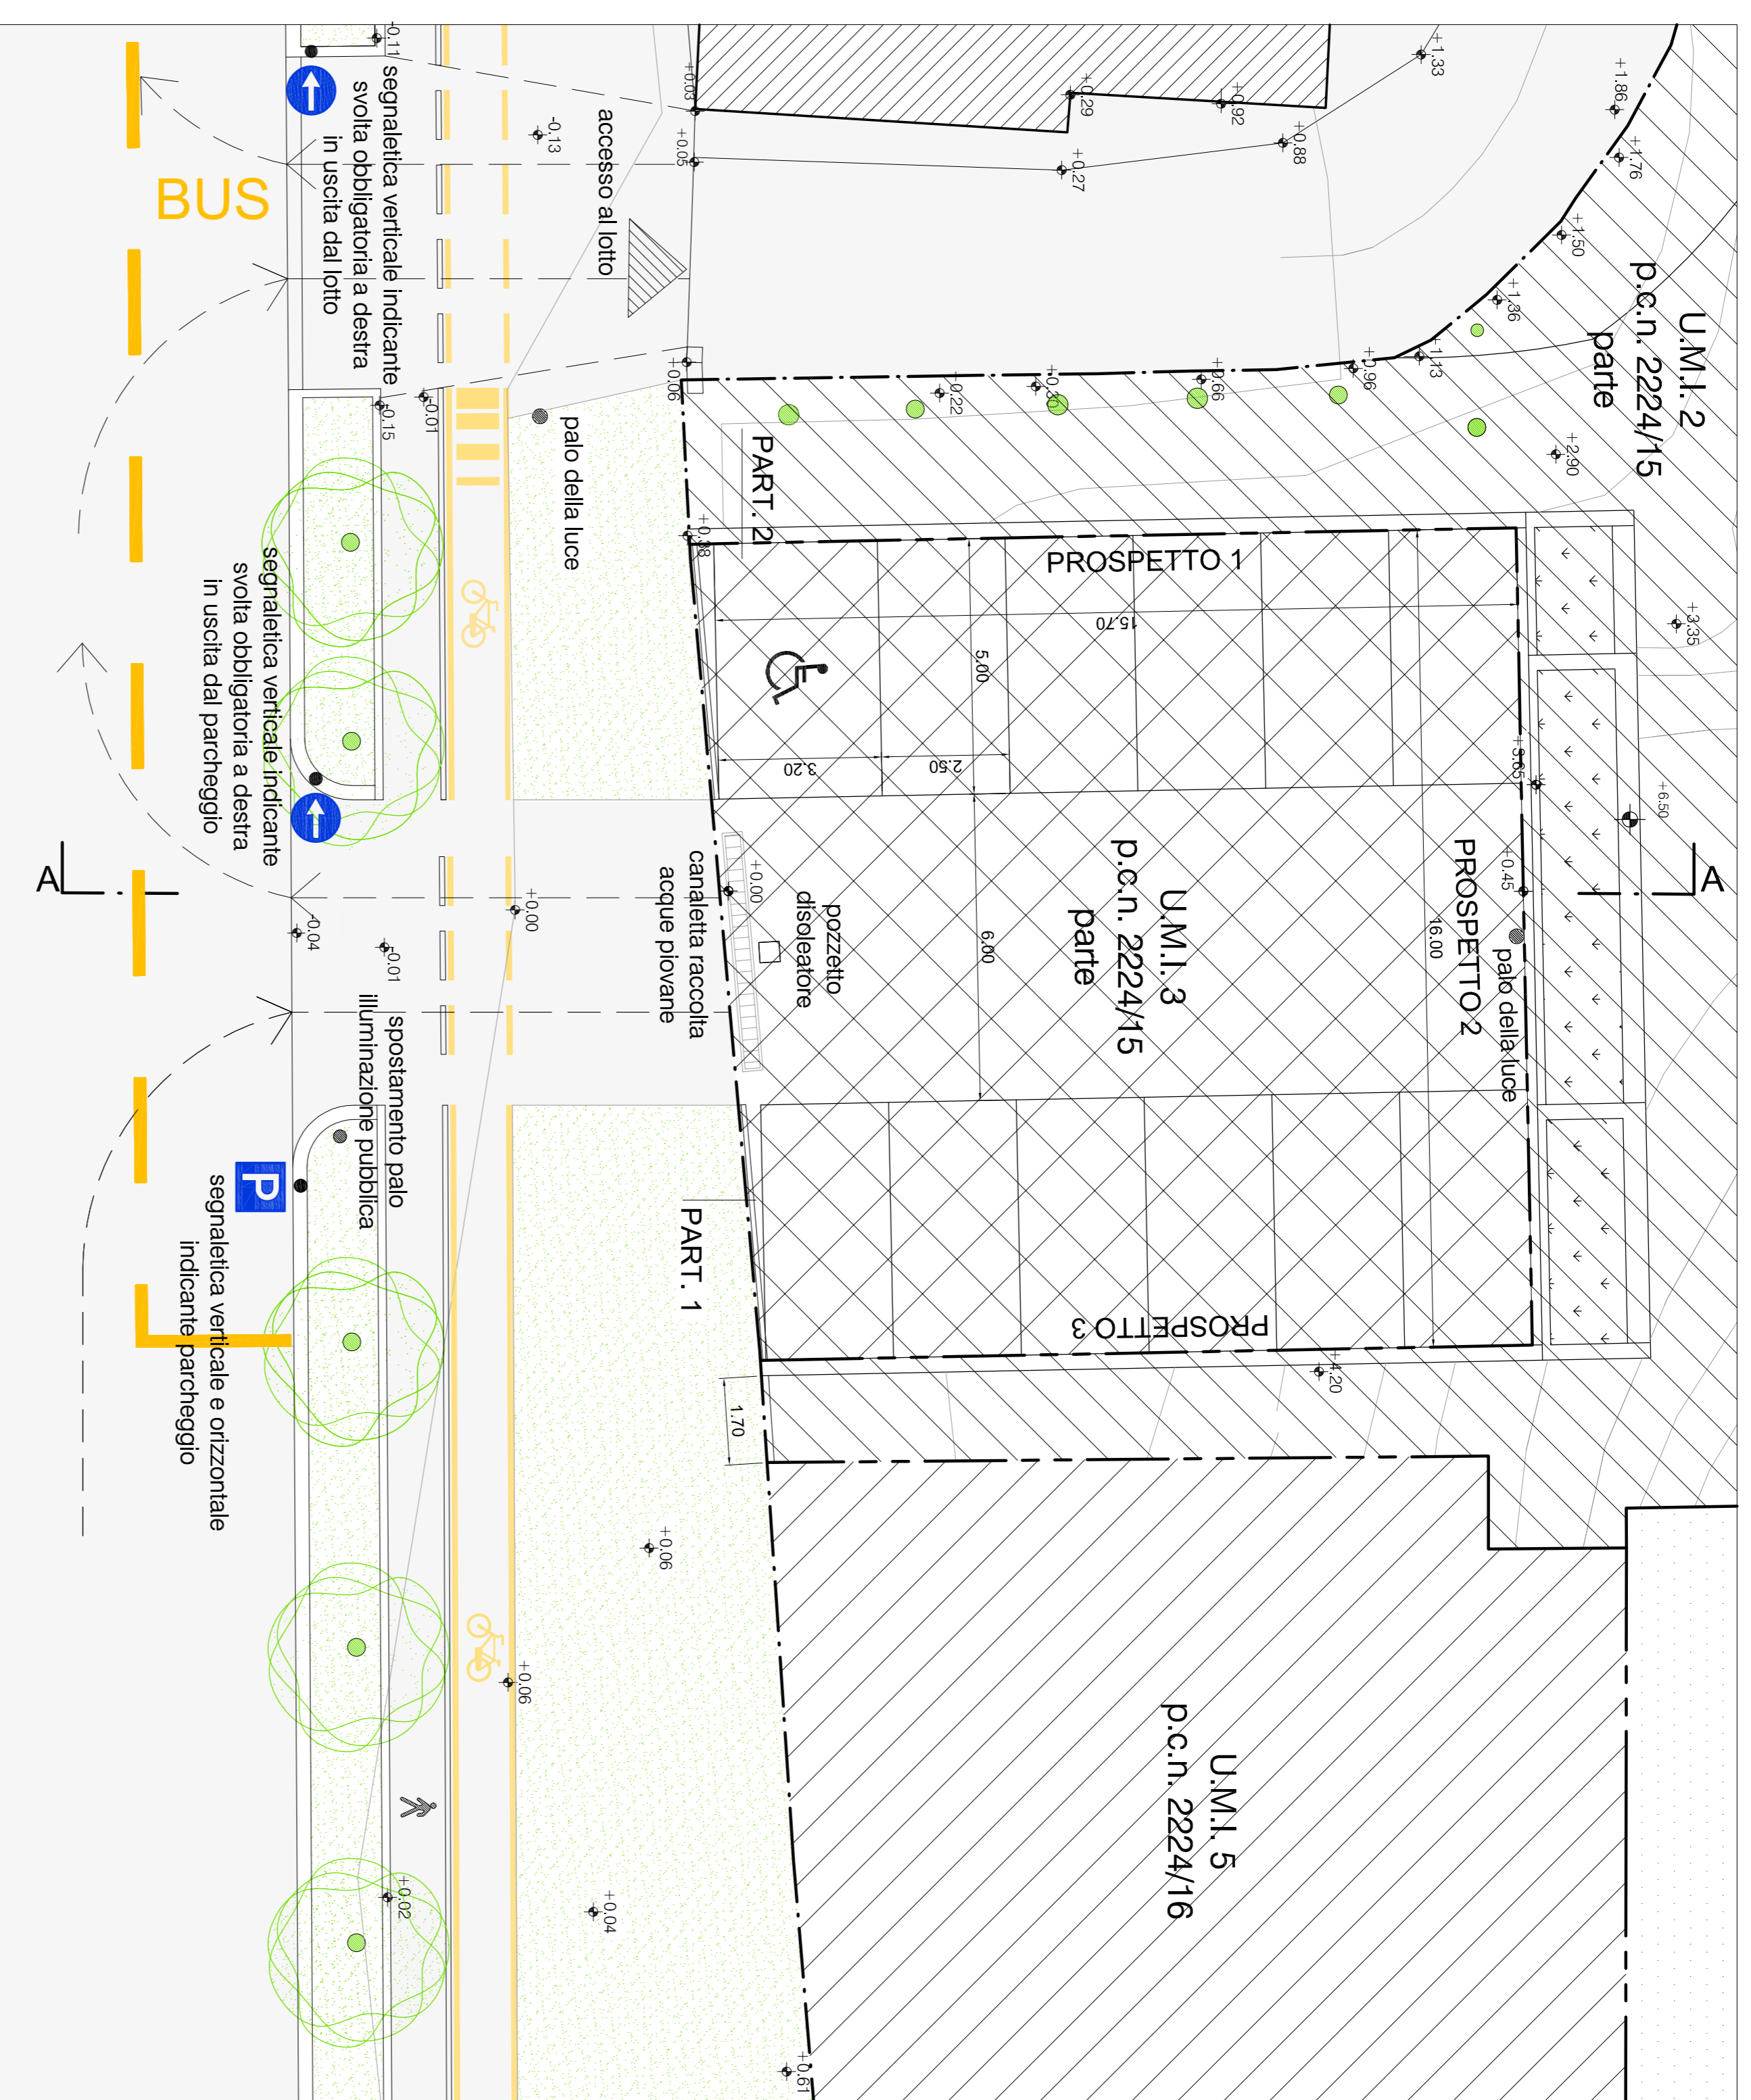


scala 1:100

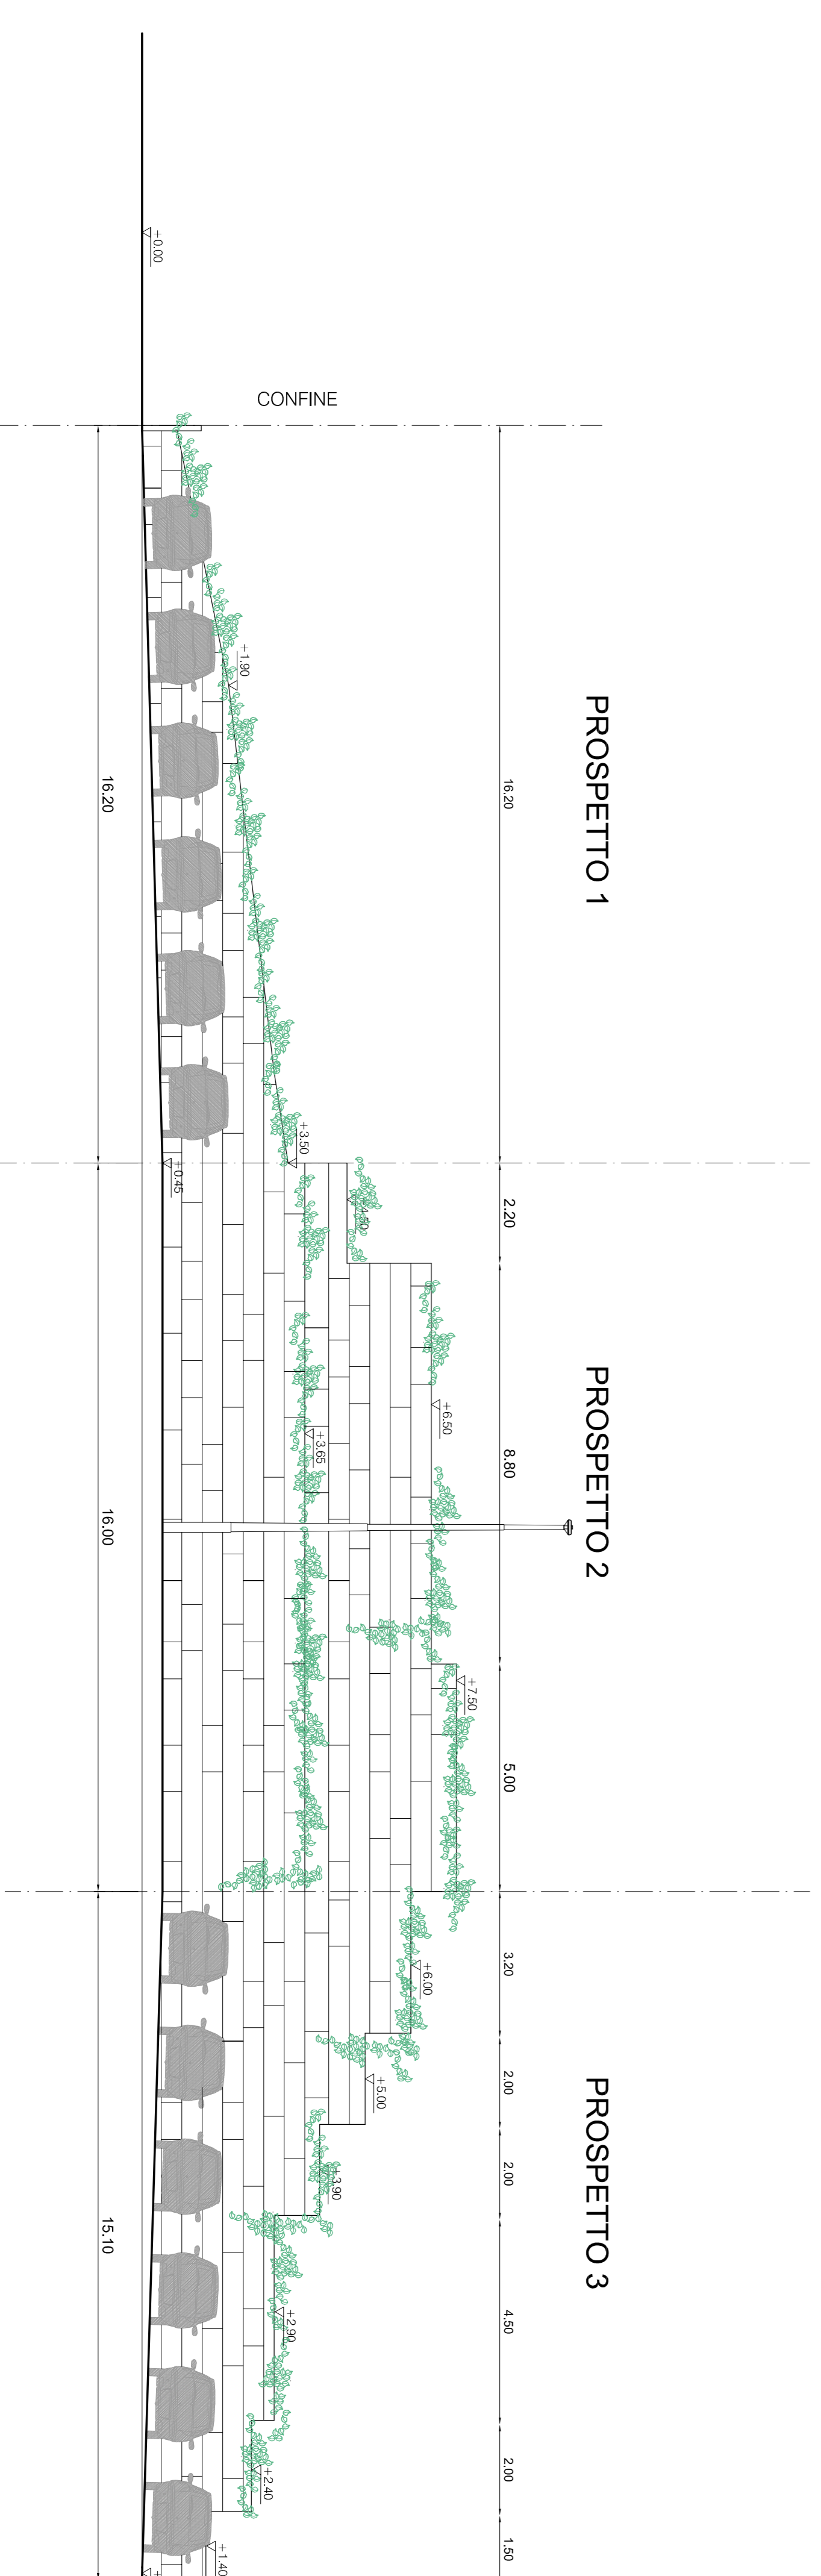

SEZIONE A-A


scala 1:100

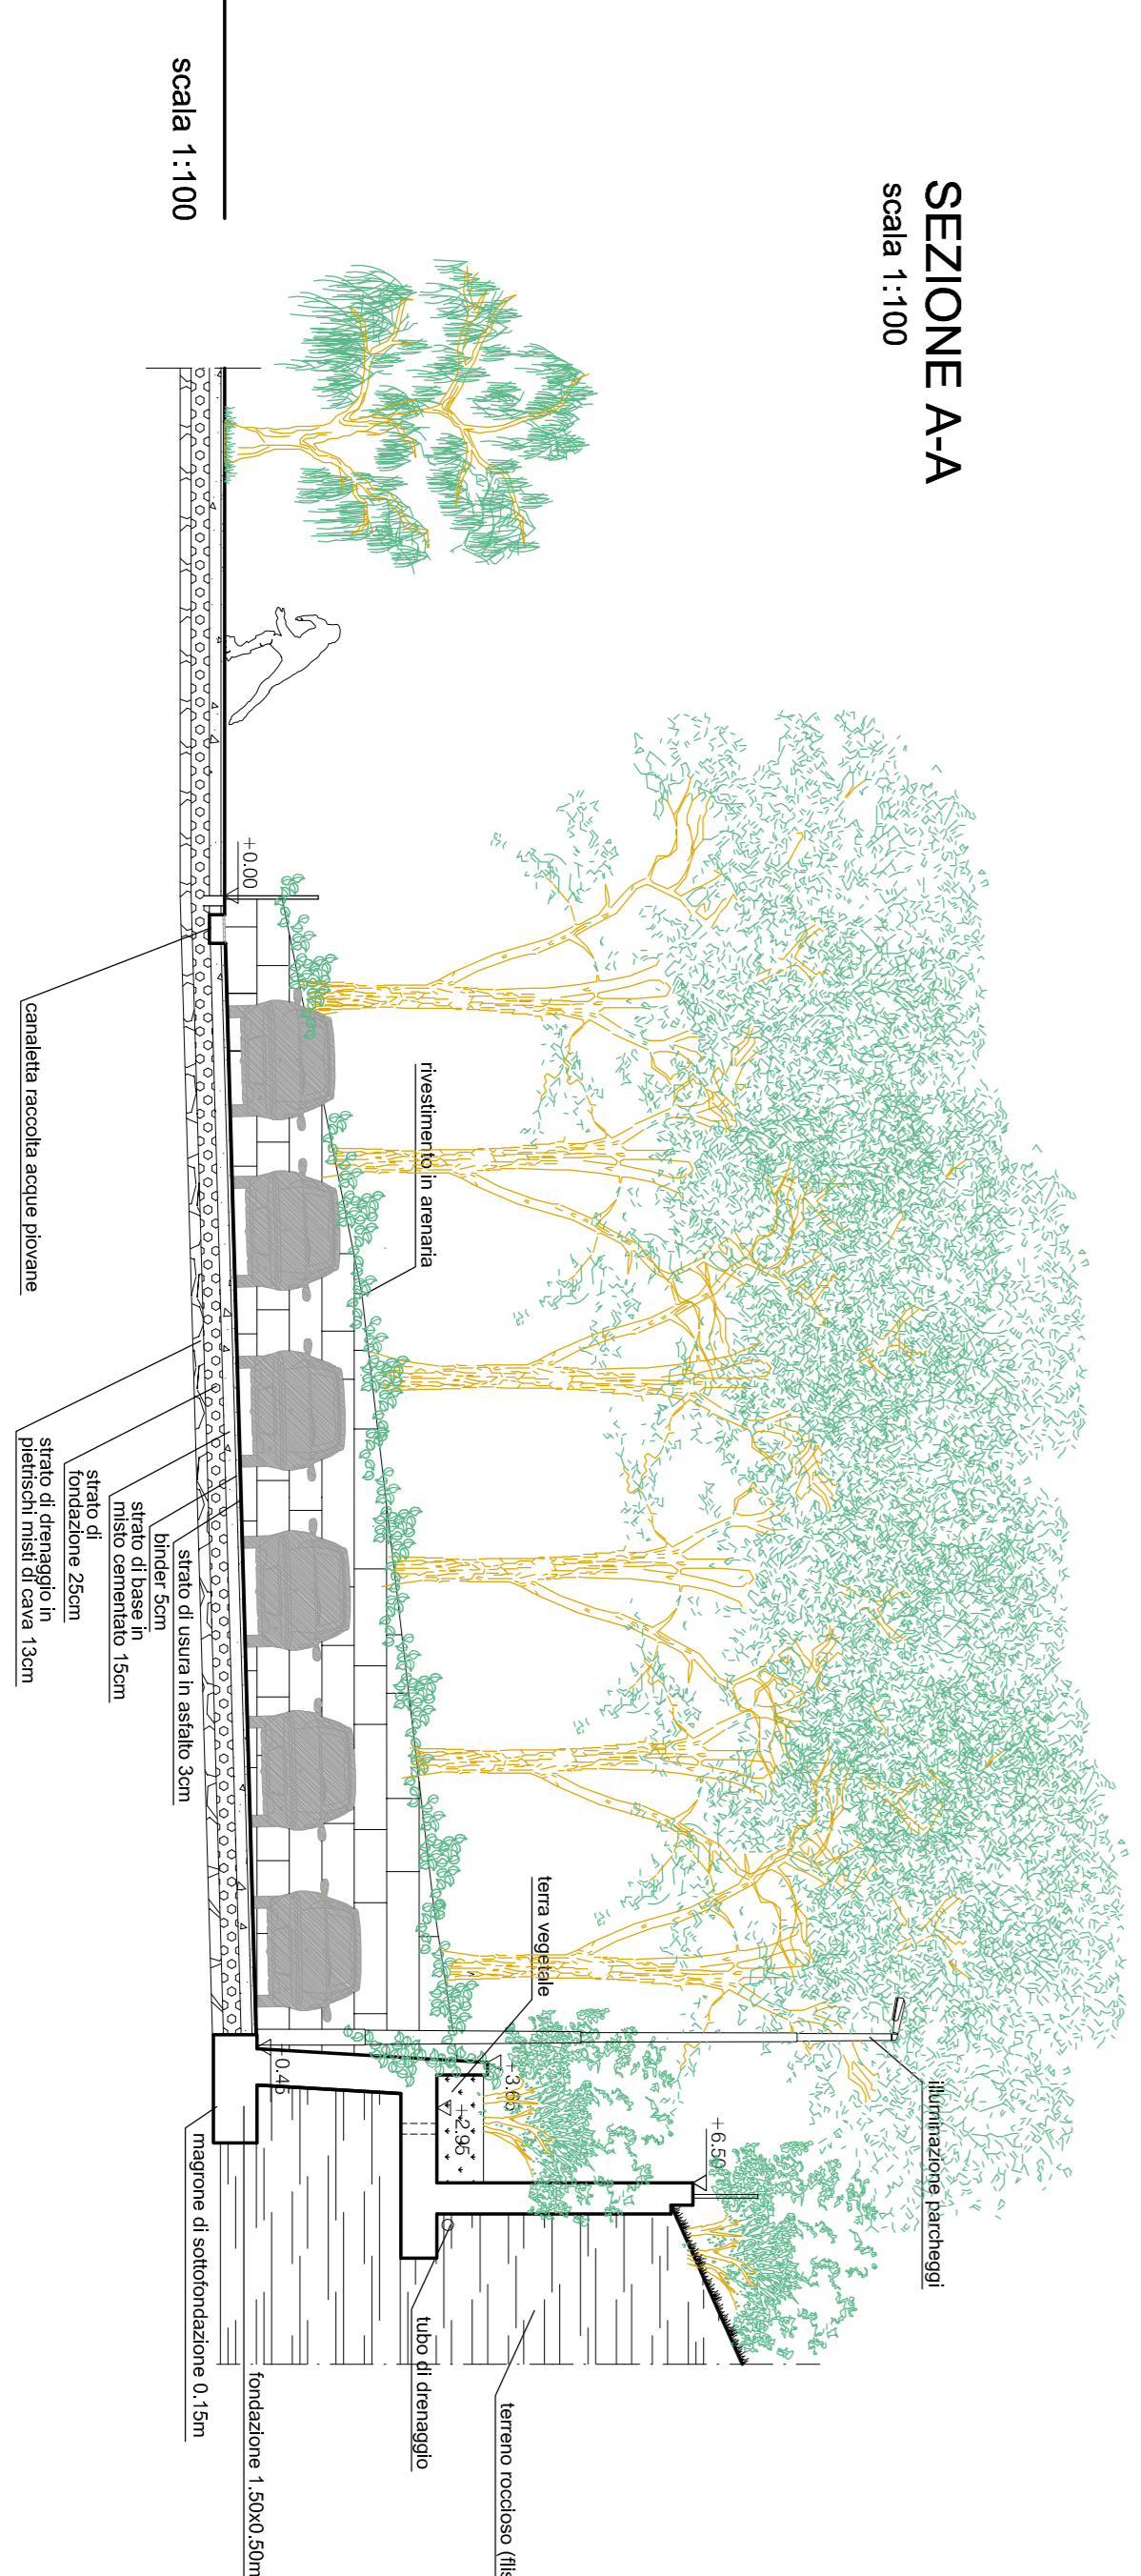

scala 1:100

PARTICOLARE 1

scala 1:10

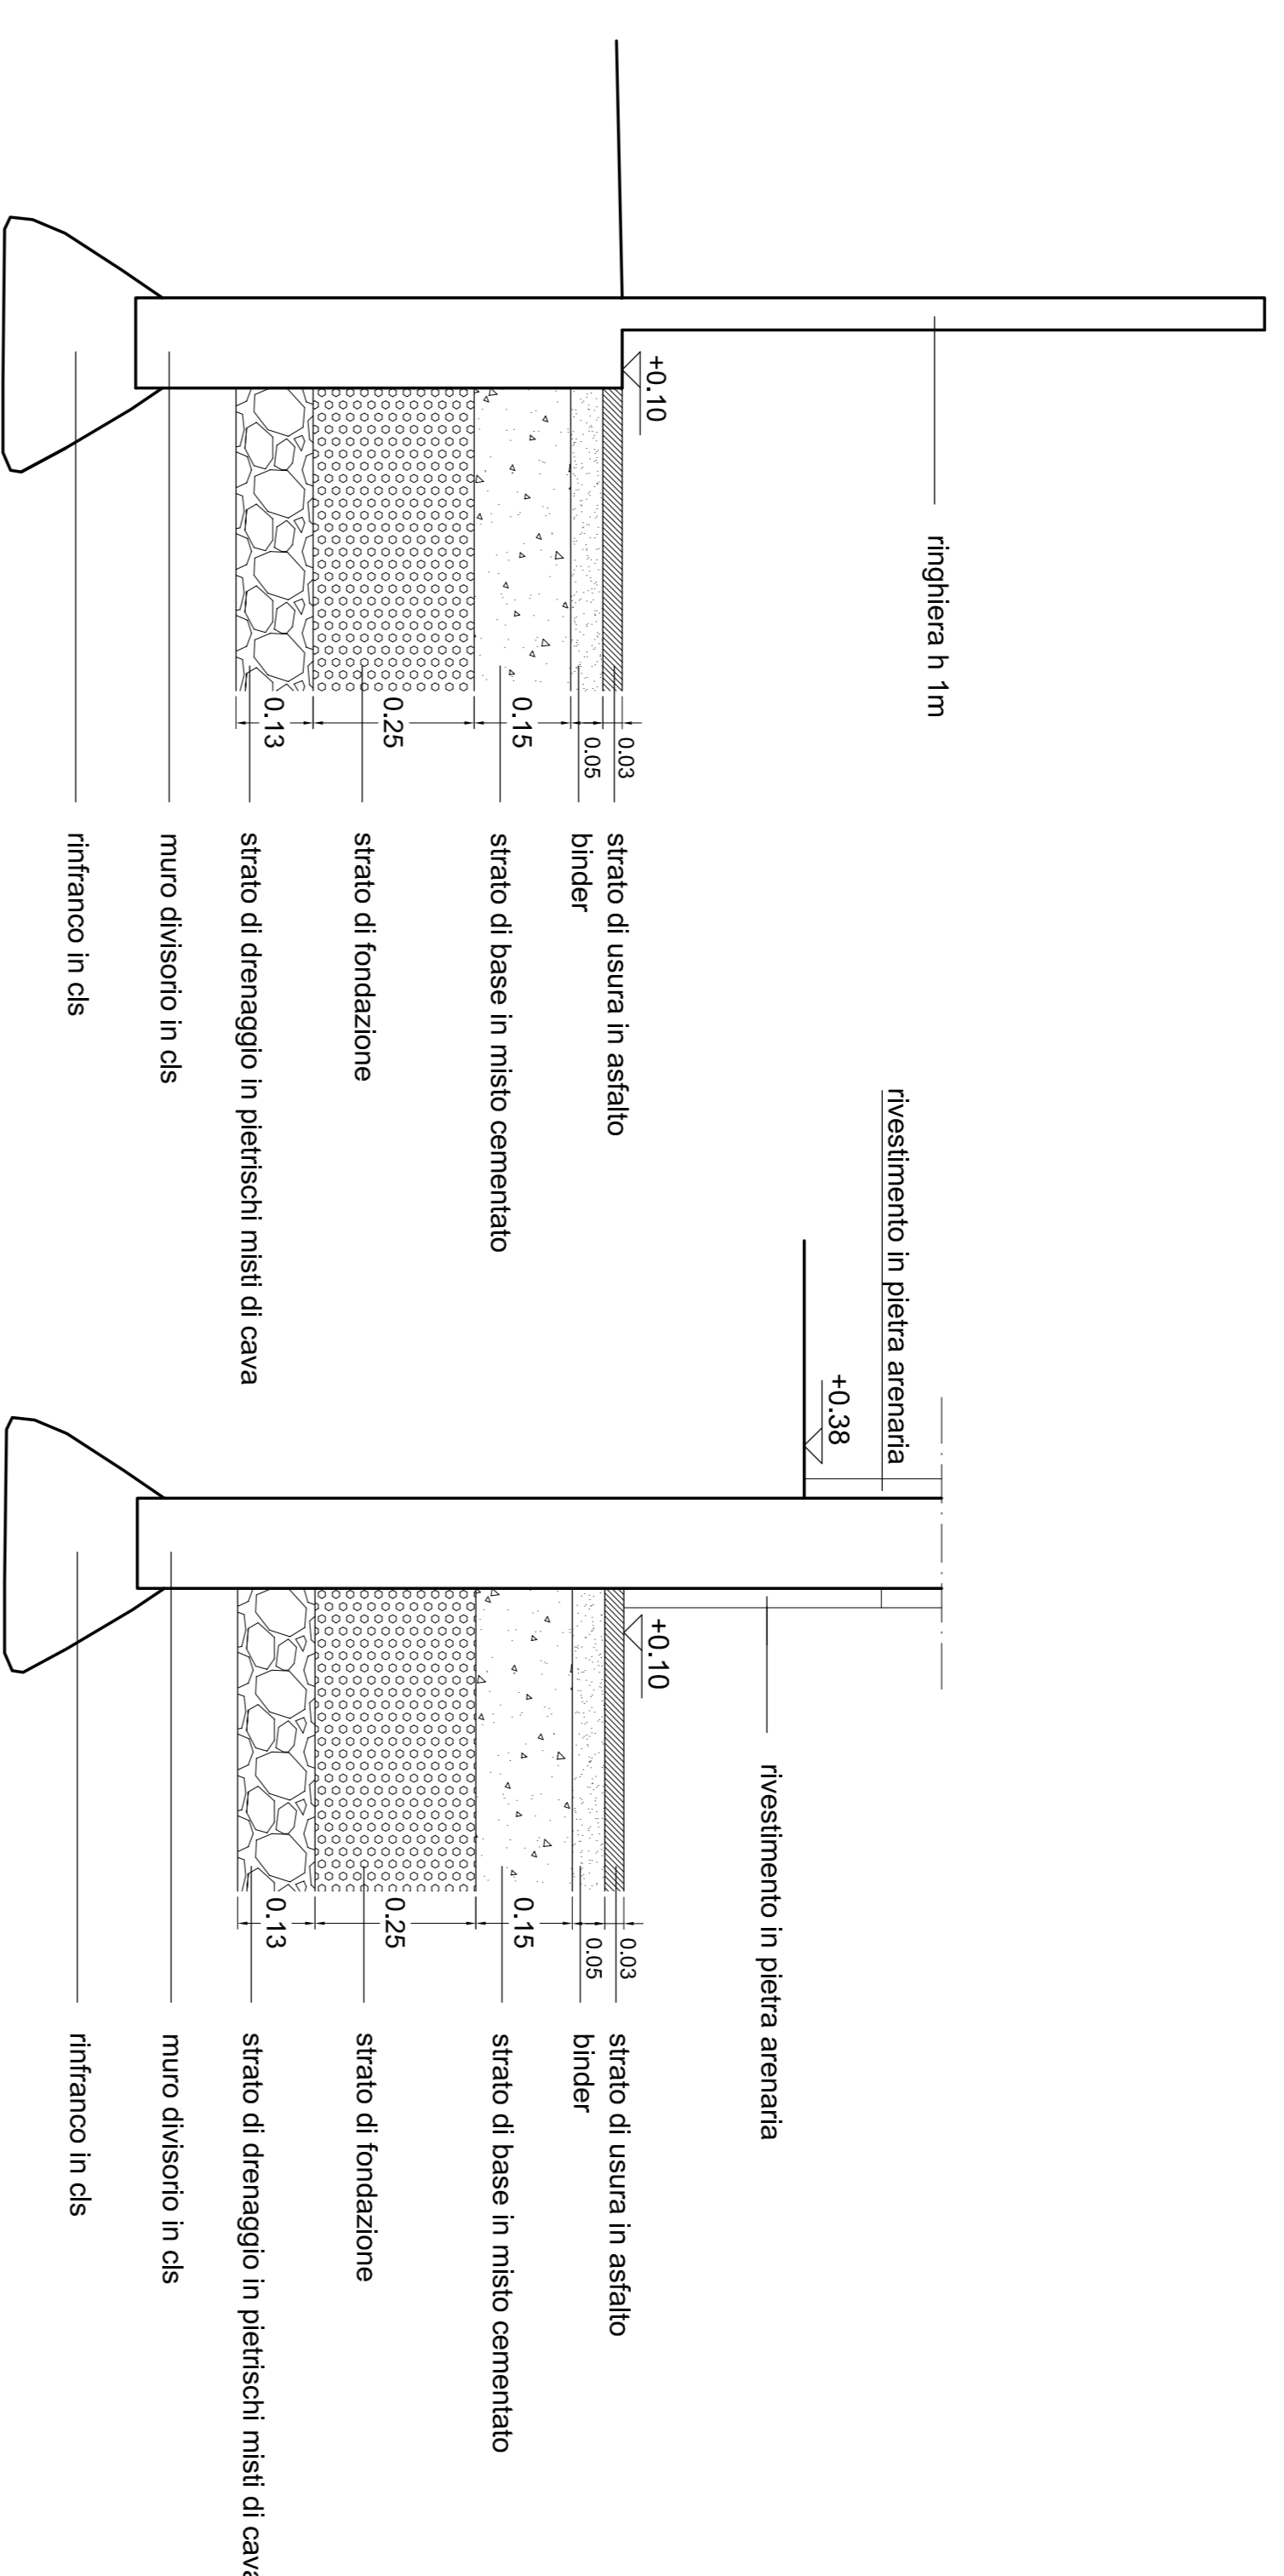

PARTICOLARE 2

scala 1:10

