


**VARIANTE N° AL P. R. G. C.**  
**ACCORDO DI PROGRAMMA PORTO VECCHIO**

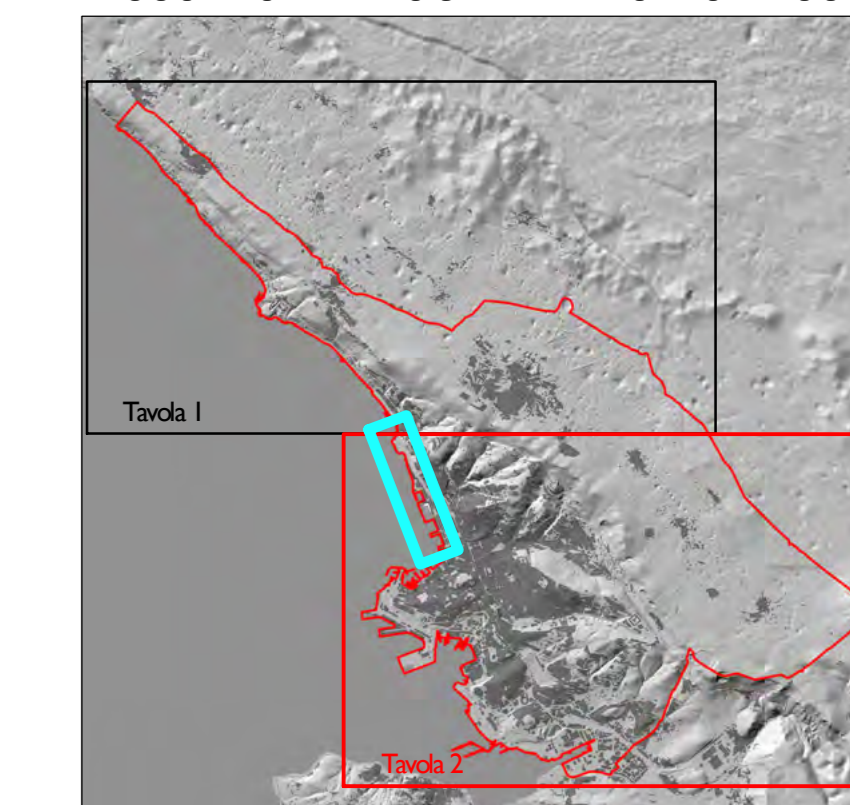

Dirigente Dipartimento  
 dott. ing. Giulio Bernetti

Roberto Prodan

Estensori  
 dott.  
 geom. Paolo Cernivani  
 per. ind. Luca Kerstich  
 m. o. Mauro Penone  
 per. ind. Andrea Zaccagna


Piano Struttura  
 Vigente

Febbraio 2020


**PS2**  
 TAVOLA 2

Scala 1:10000


CTRN edizione 2003 aggiornata alla data 30/04/2012 a cura del Comune su autorizzazione regionale

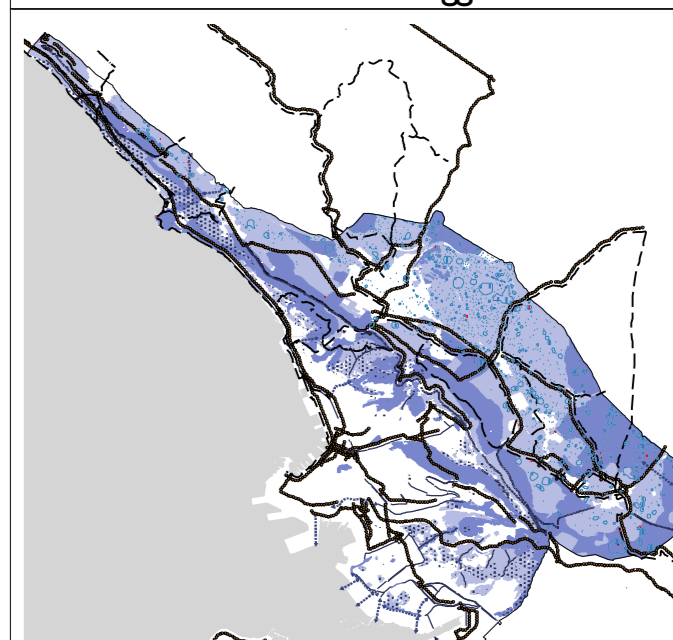


- Sistema Ambientale e del paesaggio**
- Prati arborei e corridoi ecologici (Paeo Ambientale)
  - Corridoi ecologici da realizzare
  - Corridoi ecologici (fluviali e ripariali)
  - Concedimento delle relazioni Paeo - Caeo
  - Masso arboreo e zone agricole
  - Pascoli e praterie
  - Prati e pendii rocciosi e terrazzi
- Benesseri naturali**
- Doline con raggio > 50m
  - Doline con raggio < 50m
  - Croce
  - Case
  - Laghi, stagni, risorglie, sorgenti, pozzi
- Benesseri antropici**
- Viabilità e belvedere
  - Visuali di pregio
  - Itinerari ciclo-pedonali
  - Percorsi di interesse

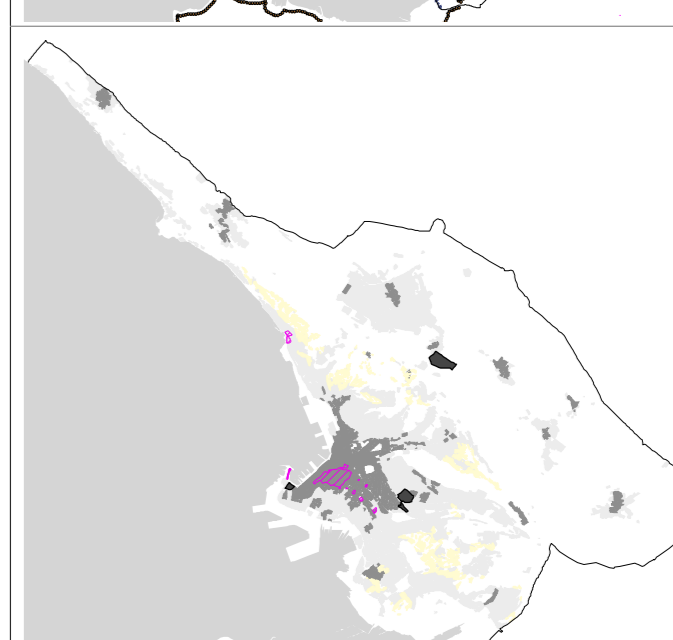


- Sistema Inedativo**
- Area della conservazione dei caratteri storico - architettonici
  - Area a rischio archeologico
  - Area della riqualificazione e trasformazione
  - Città degli orti
  - Area della grande trasformazione

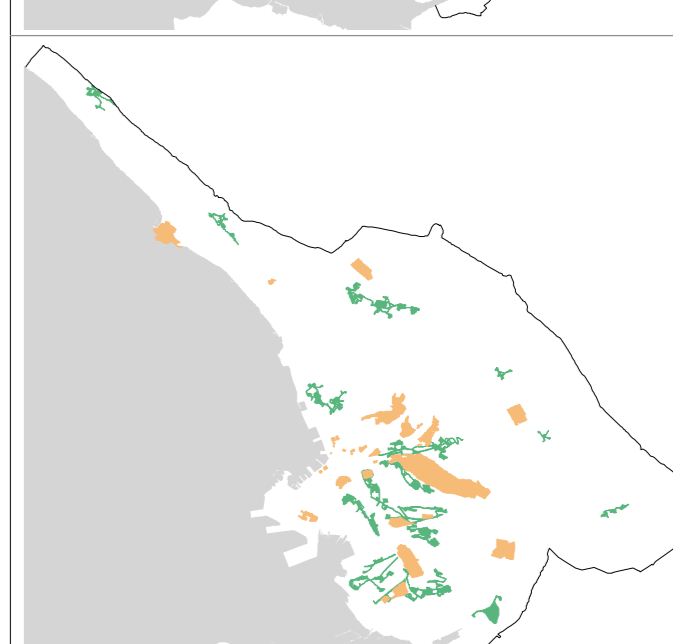


- Sistema delle attrezzature e degli spazi collettivi**
- Centralità a scala urbana e territoriale
  - Centri di quartiere

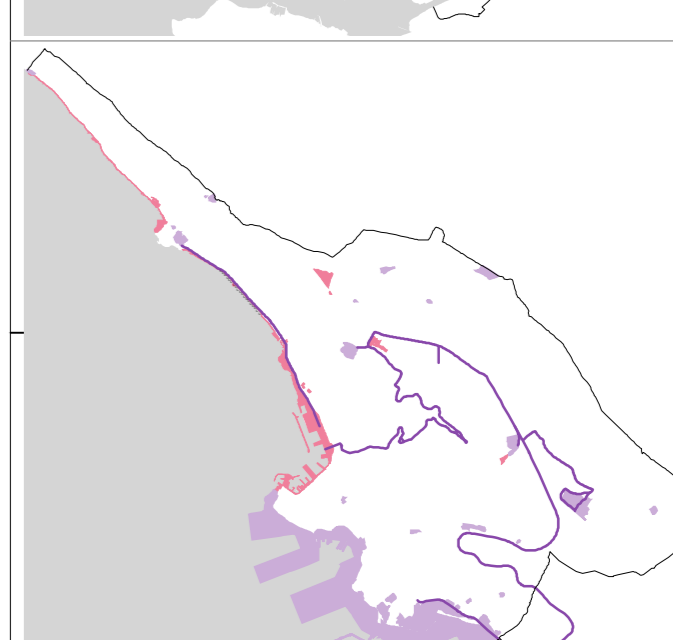

- Sistema della produzione, delle attività marittime, del grande commercio, della ricerca e del turismo**
- Ambito della produzione, della logistica, del grande commercio e della ricerca
  - Strada della "conoscenza e dell'innovazione"
  - Ambito del turismo e dell'affaccio urbano al mare e della portualità alberga
  - Ipotesi di ampliamento dell'area

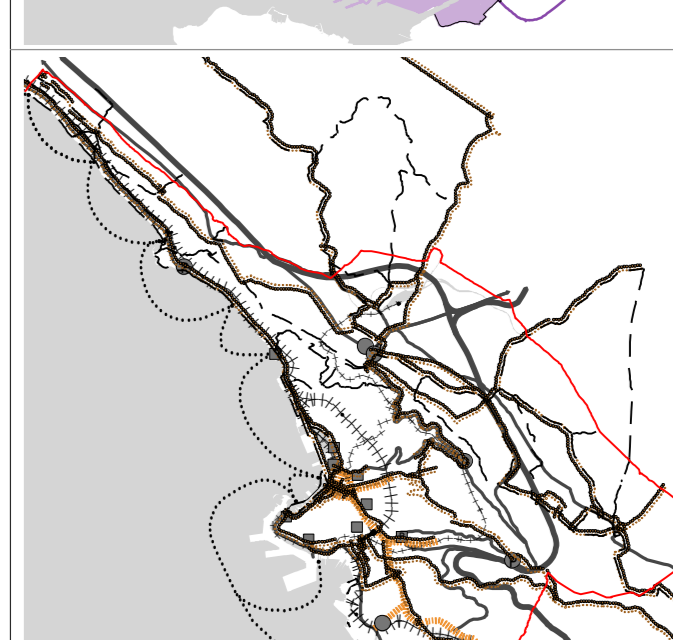

- Sistema della mobilità**
- Collegamenti marittimi
  - Asse di penetrazione
  - Grande viabilità
  - Ipotesi metropolitana leggera
  - Ipotesi tram o similari
  - Paraggio di interscambio (P di progetto)
  - Paraggio di interscambio (P di progetto)
  - Asse delle centralità
  - Zona ferroviaria
  - Gallerie di progetto
  - Ipotesi di nuove connessioni stradali
  - Itinerari ciclo-pedonali
  - Percorsi pedonali

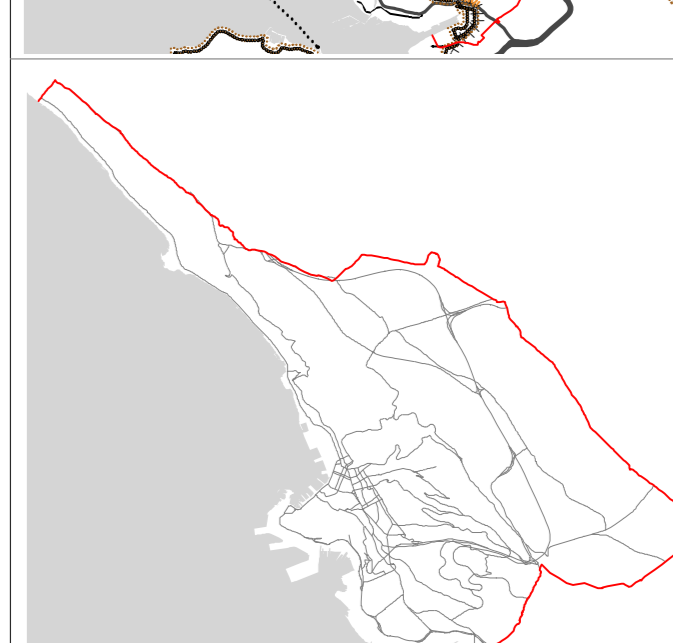

- Valutazione pre-proiezione di primo livello (Fonte: Piano regionale della struttura assiale di trasporto, della mobilità delle merci e della logistica - PRTPM)

