




VARIANTE N° 6 AL P. R. G. C.
ACCORDO DI PROGRAMMA PORTO VECCHIO

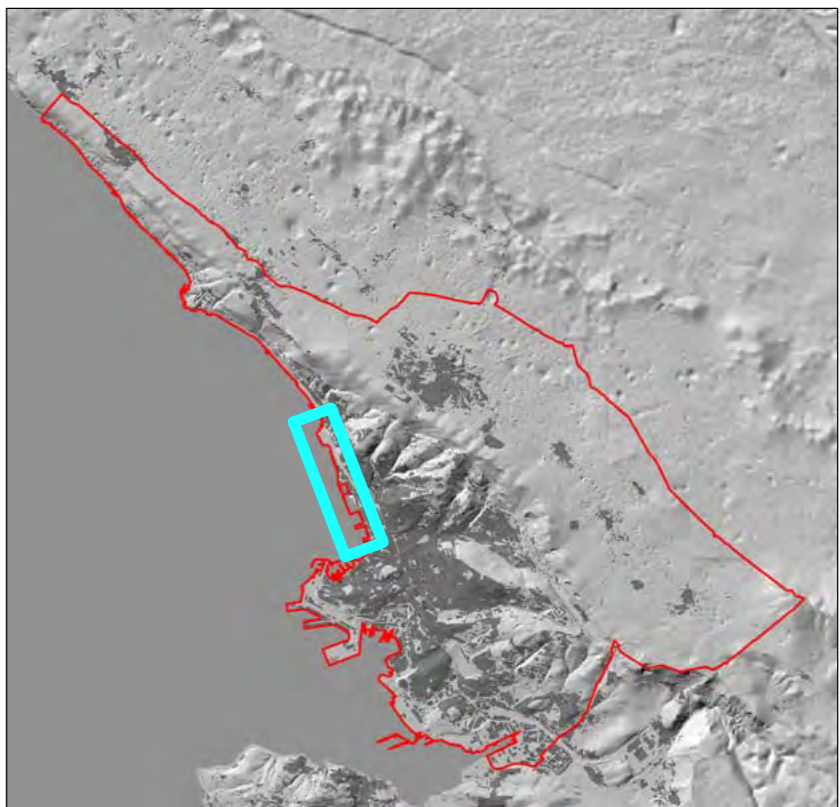

**Dirigente Dipartimento
e Progettista**
dott. ing. Giulio Bernetti

Estensori
dott. Roberto Prodan
dott.pian. Paolo De Clara
geom. Paolo Cernivani
per.ind. Luca Kerstich
m.o. Mauro Pennone
per.ind. Andrea Zacchigna

Reti tecnologiche rete fognaria
Vigente - Proposta

Maggio 2020

Scala 1:10.000

Vigente

RETE SMALTIMENTO FOGNARIO

Proposta

PERIMETRO INTERVENTO

① RIO MARTESIN

② TORRENTE CHIAVE

RETE SMALTIMENTO FOGNARIO

