




**PIANO PARTICOLAREGGIATO  
 DEL CENTRO STORICO**

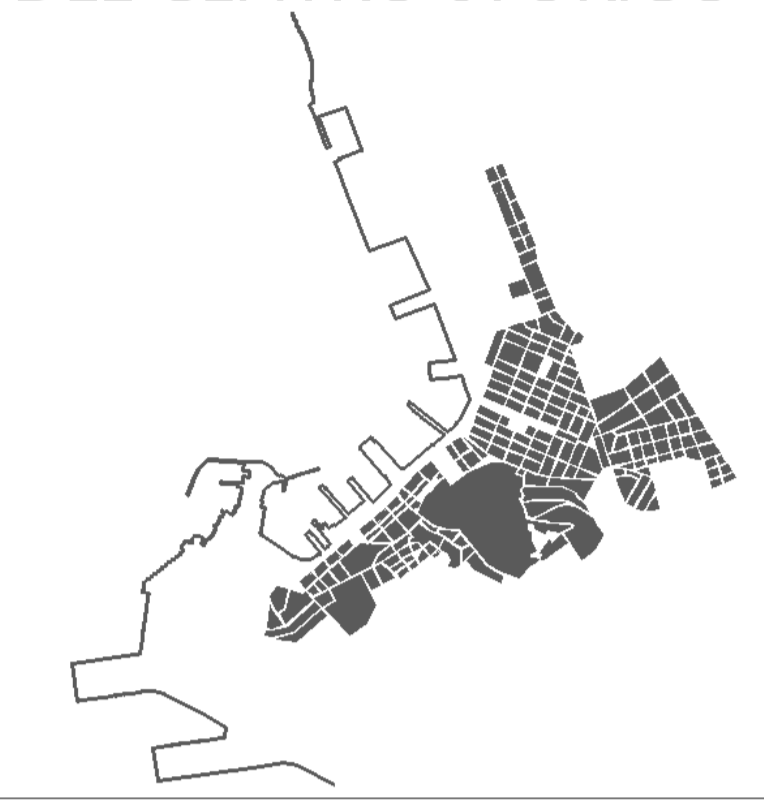

Direttore dipartimento  
 e Progettista :  
 ing. Giulio Bernetti

Gruppo di lavoro :  
 arch. Ezio Golini  
 dott. Michele Grison  
 arch. Beatrice Micovilovich  
 m.o. Mauro Pennone  
 p.ind. Andrea Zacchigna  
 arch. Elisa Cacciaguerra

Consulente per l'ambiente  
 e il paesaggio:  
 arch. Pietro Cordara

**Progetto di Piano**

**Carta del Paesaggio**

Settembre 2020

scala 1:5000

**Tav.A**

TRIESTE

**Legenda**

**Ambiti di Paesaggio Urbano entro il perimetro di PPCS**

- APU 1 - Porta della città
- APU 2 - Borgo Teresiano
- APU 3 - Borghi ottocenteschi
- APU 4 - Cittavecchia e Colle di San Giusto
- APU 5 - Piazza Unità
- APU 6 - Borgo Giuseppino
- APU 7 - Pendici del Colle di San Vito

**Beni paesaggistici ex art. 136 DLgs 42/2004 s.m.i.**




**Verde pubblico e privato**

- superfici a verde
- alberature in filare

**Mobilità pedonale**

- aree pedonali
- collegamenti pedonali

**Aree archeologiche**

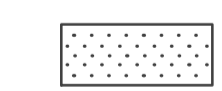

**Stili e stilemi storico/architettonici prevalenti, per isolati**

- S Edifici anteriori al XVII secolo su impianto medievale
- B Barocco
- E Eclettico
- R Razionalista e moderno
- Non è segnalata l'architettura contemporanea
- N Neoclassico
- L Liberty
- A Archeologia industriale

**Scene urbane e visuali prevalenti**



**Itinerario Comunità Culture Religioni e punti notevoli**

(fonte: Comune di Trieste - Triestemetro, mod.)



- aree esterne al PPCS
- specchi acquei

