




**PIANO PARTICOLAREGGIATO  
 DEL CENTRO STORICO**

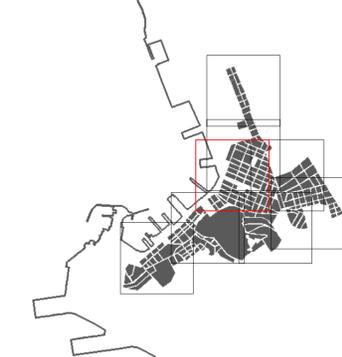

Direttore dipartimento  
 e Progettista :  
 ing. Giulio Bernetti

Gruppo di lavoro :  
 arch. Ezio Golini  
 dott. Michele Grison  
 arch. Beatrice Micivilovich  
 m.o. Mauro Pennone  
 p.ind. Andrea Zacchigna  
 arch. Elisa Cacciaguerra

Consulente per l'ambiente  
 e il paesaggio :  
 arch. Pietro Cordara

**Progetto di Piano**

Gli elementi del Piano


Tav. C3

Settembre 2020

scala 1:1000

**Legenda**

- |                             |   |   |                         |
|-----------------------------|---|---|-------------------------|
|                             | perimetro centro storico primario             |   | numeri anagrafici       |
|                             | perimetro città murata                        |   | numeri civici           |
| <b>grado di intervento</b>  |   | <b>patrimonio archeologico</b>                        |                         |
|                             | grado 1                                       |   | aree archeologiche      |
|                             | grado 2                                       | <b>parcheggi</b>                                      |                         |
|                             | grado 3                                       |   | autosilo                |
|                             | grado 4                                       | <b>strade, aree e collegamenti pedonali</b>           |                         |
|                             | facciate principali (Art. 7 NTA)              |   | strade                  |
|                             | corti, chiostrine o cavedi, cortili           |   | aree pedonali esistenti |
|                             | demolizione                                   |   | collegamenti pedonali   |
|                             | UMI   | <b>servizi e attrezzature collettive interrattate</b> |                         |
| <b>sistema del verde</b>    |   |   | P parcheggi             |
|                             | perimetro sottoambito VI                      |   | ST servizi tecnologici  |
|                             | aree verdi pubbliche confermate               |   |                         |
|                             | aree verdi in progetto                        |   |                         |
|                             | aree verdi private, giardini e orti           |   |                         |
| <b>tipologia aree verdi</b> |   |   |                         |
|                             | GS giardini storici                           |   |                         |
|                             | GA giardini attrezzati                        |   |                         |
| <b>alberature in filare</b> |   |   |                         |
|                             | confermate                                    |   |                         |
|                             | in progetto                                   |   |                         |
|                             | siti riproduttivi e corridoi ecologici areali |   |                         |

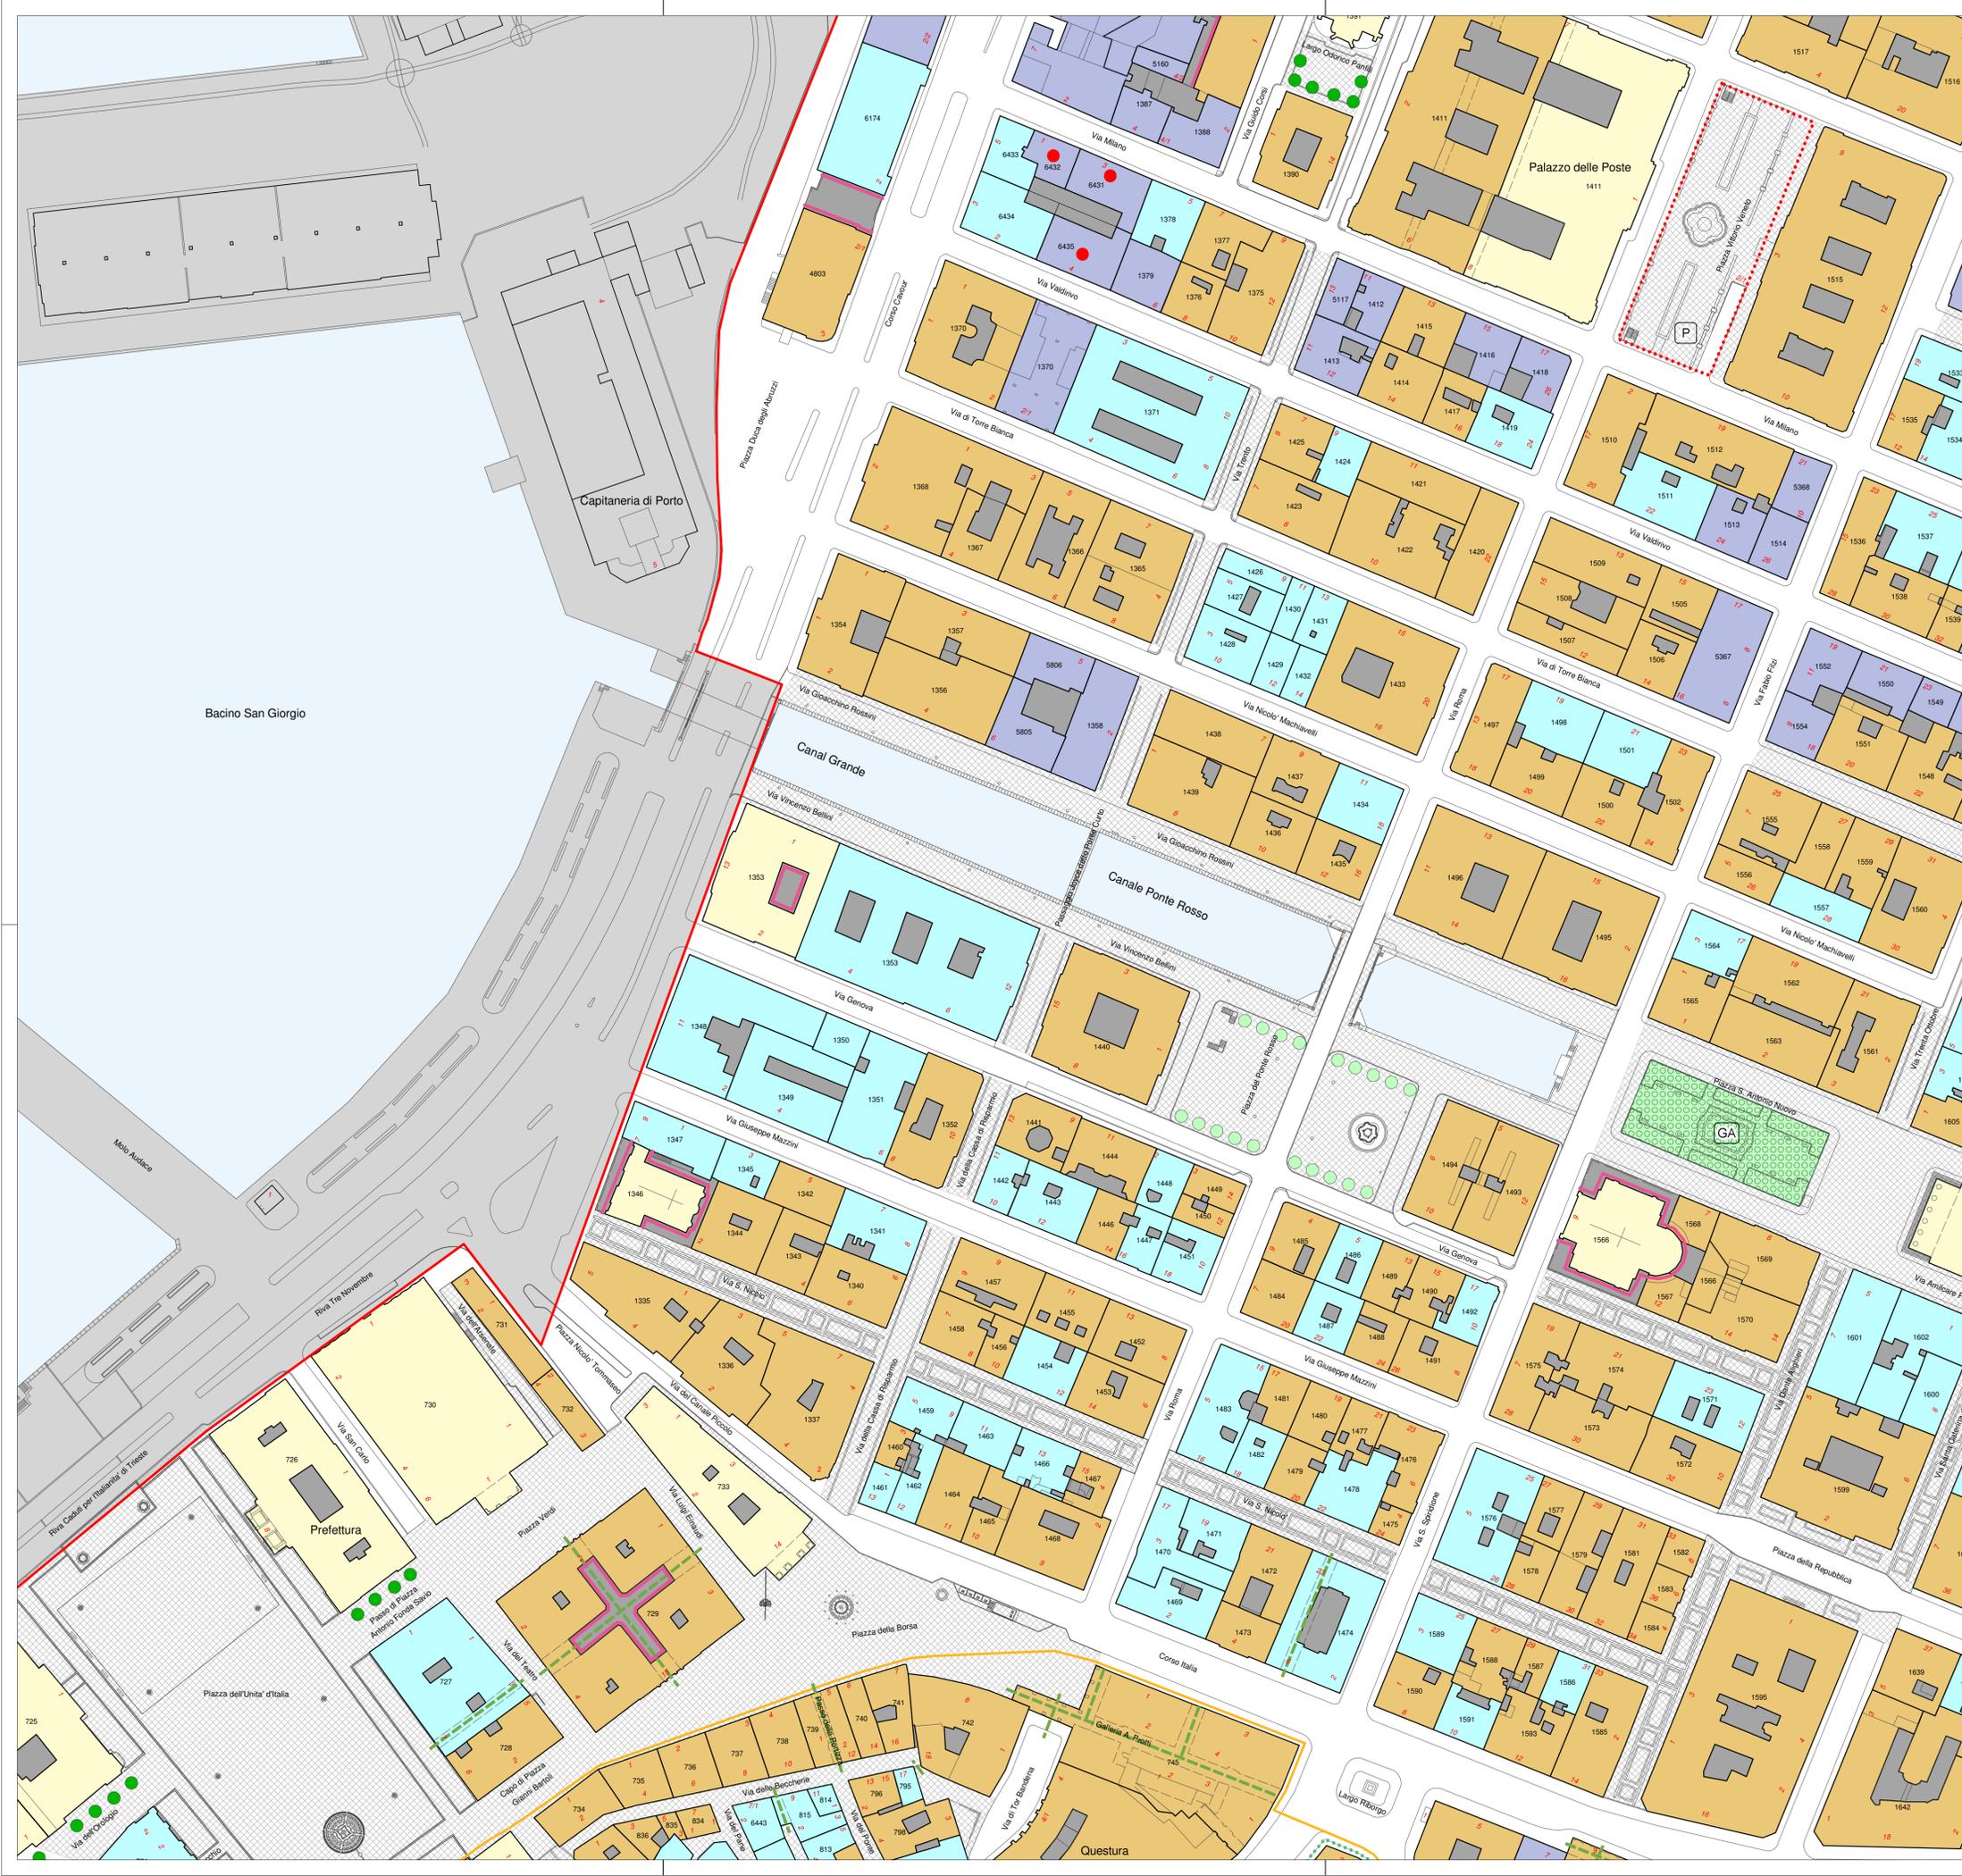

TRIESTE