



<p><i>Oggetto del lavoro:</i></p> <p>"VARIANTE AL PIANO PARTICOLAREGGIATO DI INIZIATIVA PRIVATA sulle pp.cc.nn. 6/1 - 6/2 - 7/3 - 7/5 approvato con D.C. n. 49 d.d. 29 luglio 2010"</p>			<p><i>Timbro:</i></p>									
<p><i>Ubicazione intervento:</i></p> <p>P.C.N. 6/5 - 6/6 - 6/7 - 6/8 - 6/9 - 6/10 - 6/11 - 6/12 - 7/19 del C.C. di Padriciano</p>												
<p><i>Committenti:</i></p> <table> <tr> <td>JARACH Marinella</td> <td>TOSOLIN Lucia</td> </tr> <tr> <td>POZZALI Sergio</td> <td>ROVIS Paola</td> </tr> <tr> <td>BUSAN Rita</td> <td>MARCHESAN Elena</td> </tr> <tr> <td>SEPICH Mauro</td> <td>SCALA KATIUSCHA</td> </tr> </table>			JARACH Marinella	TOSOLIN Lucia	POZZALI Sergio	ROVIS Paola	BUSAN Rita	MARCHESAN Elena	SEPICH Mauro	SCALA KATIUSCHA		
JARACH Marinella	TOSOLIN Lucia											
POZZALI Sergio	ROVIS Paola											
BUSAN Rita	MARCHESAN Elena											
SEPICH Mauro	SCALA KATIUSCHA											
<p><i>Oggetto della tavola:</i></p> <p>Mappe zonizzazione P.R.G. Estratto mappa catastale Piano Muller Estratto Carta Tecnica Regionale Planimetrie carte ACEGAS</p>			<p><i>Numero tavola:</i></p> <p>10.VAR</p>									
<p><i>DATA:</i> 20/10/2020</p>	<p><i>DISEGNATO</i></p>	<p><i>CONTROLLATO</i></p>	<p><i>VERIFICATO</i></p>	<p><i>N° PROT. INTERNO</i> tav1-2_finale</p>								

IL PROGETTISTA

I PROPRIETARI


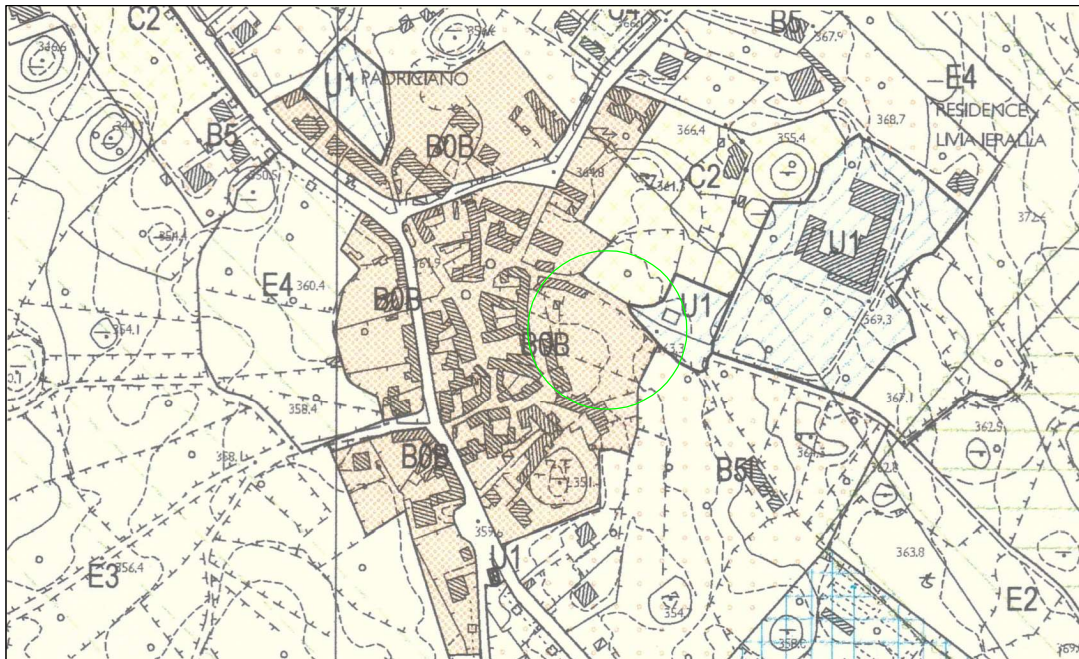


*Estratto P.R.G.
Scala 1:5000*

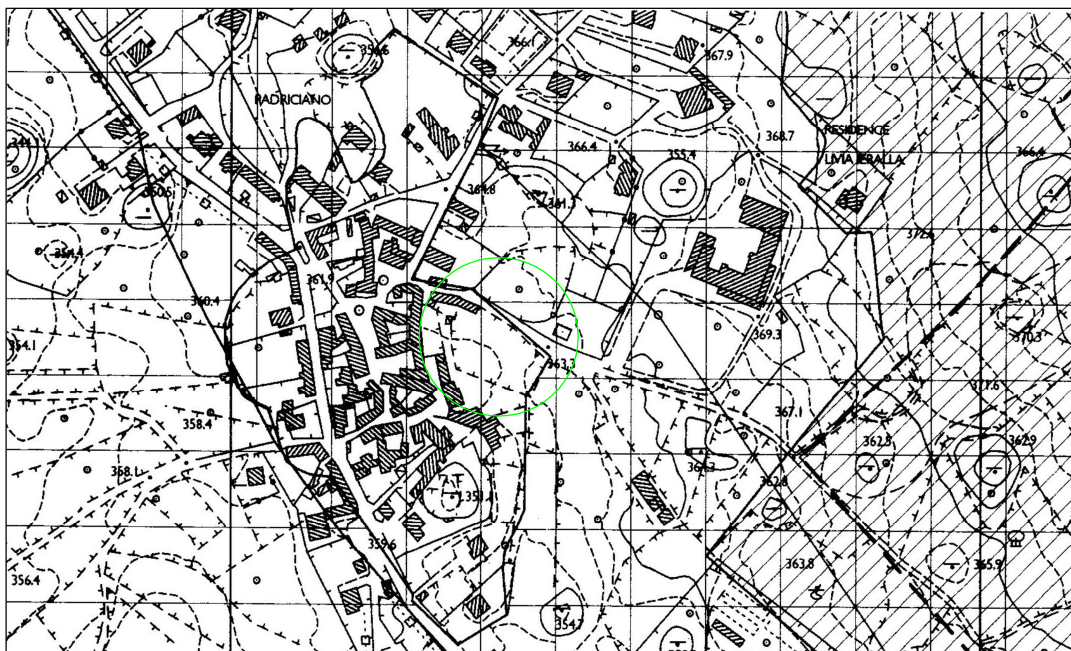

*Estratto P.R.G. Vincoli
Scala 1:5000*

FIGURA CONFORME ALLA MAPPA CATASTALE E TAVOLARE
DEL C.C. DI PADRICIANO - F.M. 5 SCALA 1:1000

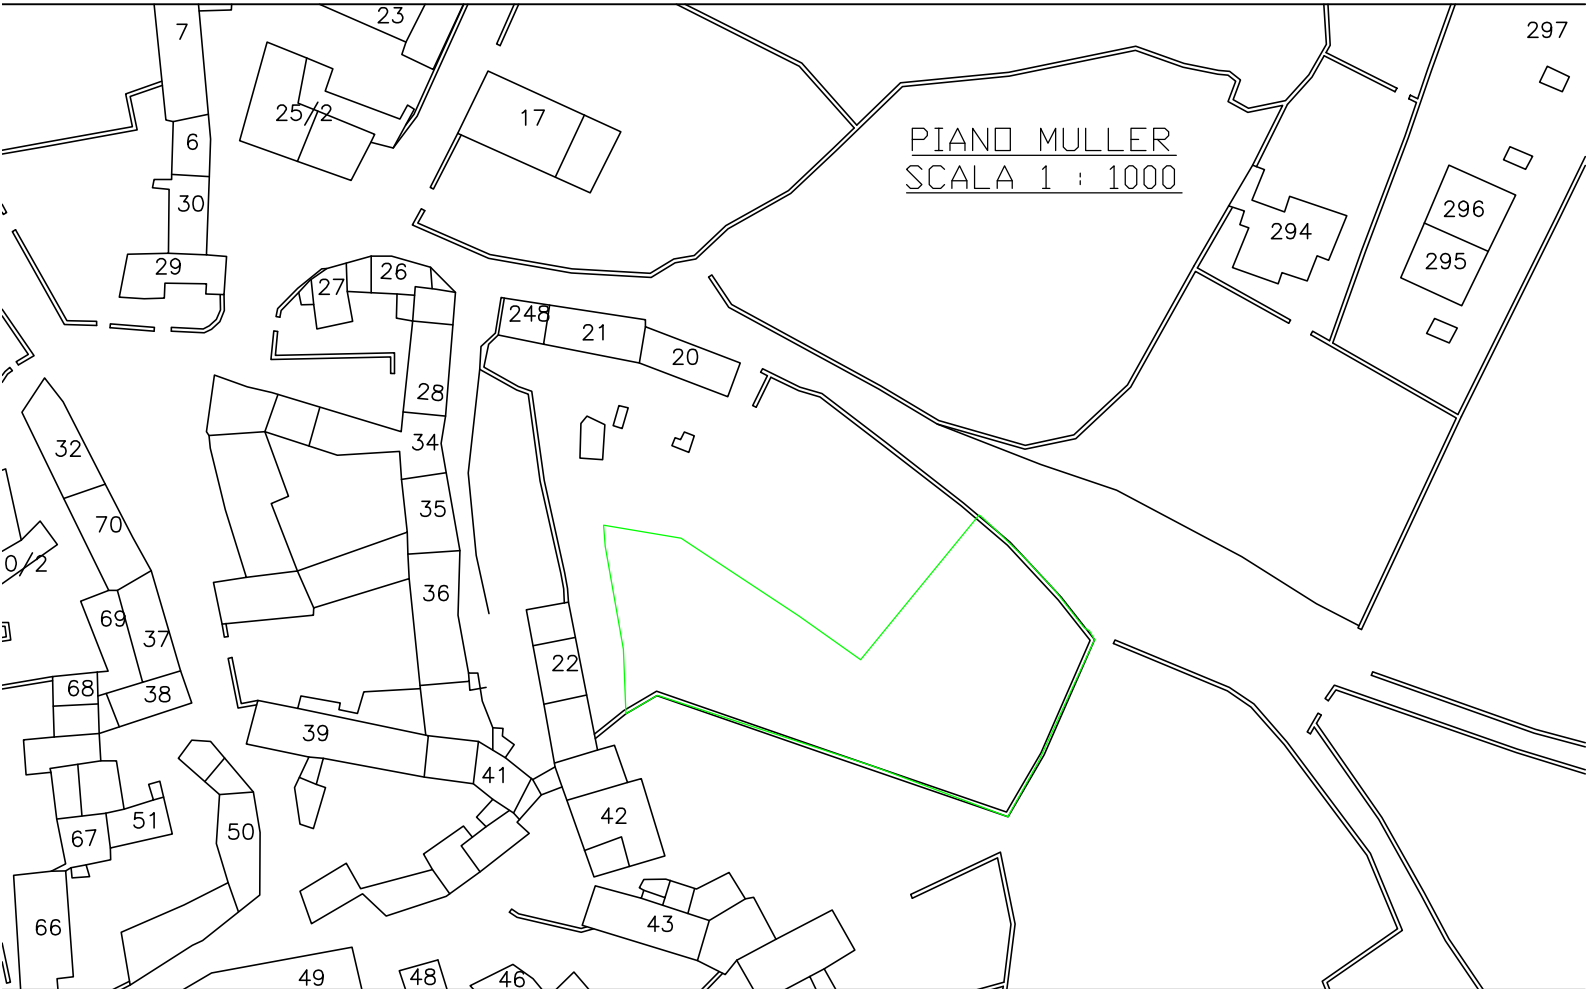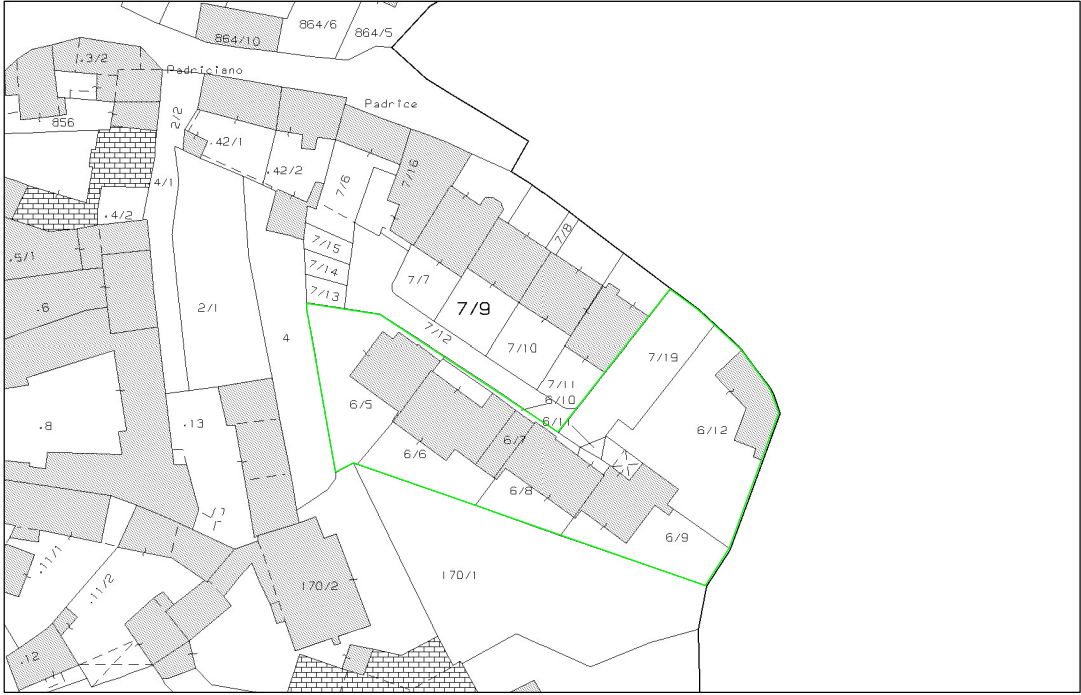

CONDUTTURE GAS

ACEGAS-APS Sp.A.

34123 TRIESTE - Via Maestri del Lavoro, 8

AREA SISTEMI INFORMATIVI
CARTOGRAFIA

14 NOV. 2007

IMPORTANTE LE QUOTE SONO DEL TUTTO INDICATE
L'ESECUTORE DEI LAVORI RESTA RESPONSABILE PER QUALSIASI
DANNO DERIVANTE ALLE CONDUTTURE ANCHE SE DOVUTO
AD INESATTE INDICAZIONI PER L'ACCERTAMENTO DELLA POSI-
ZIONE USATA DELLE CONDUTTURE SI RENDE NECESSARIA
L'ESECUZIONE DI SCAVI DI ASSAGGIO CHE DOVranno ESSERE
FATTI A CURA E SPESA DELL'IMPRESA SOTTO LA SORVEGLIANZA
DEI TECNICI ACEGAS.



CONDUTTURE ACQUA

ACEGAS-APS S.p.A.
34123 TRIESTE - Via Maestri del Lavoro, 8

AREA SISTEMI INFORMATIVI
CARTOGRAFIA

14 NOV. 2007

IMPORTANTE LE QUOTE SONO DEL TUTTO INDICATIVE
L'ESECUTORE DEI LAVORI RESTA RESPONSABILE DI QUALSIASI
DANNO DERIVANTE DALE CONDUTTURE ANCHE PRODOTTO
AD INESATTE INDICAZIONI, PER L'ACCERTAMENTO DELLA POSI-
ZIONE ESATTA DELLE CONDUTTURE SI RENDE NECESSARIA
L'ESECUZIONE DI PUNTI D'ASSAGGIO CHE DOVRANNO ESSERE
FATTI A CURA E A SPESE DELL'IMPRESA SOTTO LA SORVEGLIANZA
DEI TECNICI AZIENDALI.



Planimetria ACEGAS
Scala 1:1000

CONDUTTURE ELETTRICHE

ACEGAS-APS S.P.A.

34123 TRIESTE - Via Maestri del Lavoro, 8

AREA SISTEMI INFORMATIVI
CARTOGRAFIA

14 NOV. 2007

IMPORTANTE LE QUOTE SONO DEL TUTTO INDICATE.
L'ESECUTORE DEI LAVORI RESTA RESPONSABILE PER QUALSIASI
DANNO DERIVANTE ALLE CONDUTTURE ANCHE SE DOVUTO
AD INESATTE INDICAZIONI. PER L'ACCERTAMENTO DELLA POSI-
ZIONE ESATTA DELLE CONDUTTURE SI RENDE NECESSARIA
L'ESECUZIONE DI SCAVI D'ASSAGGIO CHE DOVRANNO ESSERE
FATTI A CURA E SPESE DELL'IMPRESA SOTTO LA SORVEGLIANZA
DEI TECNICI AZIENDALI.

IN CASO DI DANNEGGIAMENTI
A CAVI ELETTRICI TELEFONARE
ALLO 040 7793702 - 040 7793696



Elenco firmatari

ATTO SOTTOSCRITTO DIGITALMENTE AI SENSI DEL D.P.R. 445/2000 E DEL D.LGS. 82/2005 E SUCCESSIVE MODIFICHE E INTEGRAZIONI

Questo documento è stato firmato da:

NOME: BERNETTI GIULIO

CODICE FISCALE: BRNGLI72L21L424H

DATA FIRMA: 07/12/2020 18:58:02

IMPRONTA: 56290E4A23D0AA07F02E43D9773353E9BF848C480B2587B5003EB30131A95CC3
BF848C480B2587B5003EB30131A95CC30952A8F49024CD8B2DBAE5AFA408BC98
0952A8F49024CD8B2DBAE5AFA408BC9866E66222EEBB8DD0B476422AE46544A1
66E66222EEBB8DD0B476422AE46544A1789BC072D72DEA07D1BBD2DDCB0684D5

Elenco firmatari

ATTO SOTTOSCRITTO DIGITALMENTE AI SENSI DEL D.P.R. 445/2000 E DEL D.LGS. 82/2005 E SUCCESSIVE MODIFICHE E INTEGRAZIONI

Questo documento è stato firmato da:

NOME: BERNETTI GIULIO

CODICE FISCALE: BRNGLI72L21L424H

DATA FIRMA: 27/01/2021 18:45:06

IMPRONTA: 5FDD50DD29BF9E40D7621B33CDE47C2C49C48D07955E6262FEC0CB53B2BF91C0
49C48D07955E6262FEC0CB53B2BF91C0982B9473A33E79D5E711F442F0EE2660
982B9473A33E79D5E711F442F0EE2660715FCAE535A793A23A9F4D4D025A7B19
715FCAE535A793A23A9F4D4D025A7B19ECE72F46F4814E8BA0635629E78282D2

NOME: LORENZUT FABIO

CODICE FISCALE: LRNFBA59T27E098E

DATA FIRMA: 25/02/2021 16:24:43

IMPRONTA: 15A889BBF51088B6CE5DA62FB7A87ABBC7A81A13806FE981281B13F1EAD794EE
C7A81A13806FE981281B13F1EAD794EE688E48617B605681BFDDA82C3B9134AF
688E48617B605681BFDDA82C3B9134AF9B5BEA0CB3BDDFFADA8071C17A1F9FC5C
9B5BEA0CB3BDDFFADA8071C17A1F9FC5C973A848C85247DE18A431E1445608D38

NOME: DIPIAZZA ROBERTO

CODICE FISCALE: DPZRRT53B01A103I

DATA FIRMA: 26/02/2021 09:23:34

IMPRONTA: 625E892F2AC9A5D207EC9504C893877730E192480C4491179CA3725E99A3875C
30E192480C4491179CA3725E99A3875C9E46BBBCD181DE797A69614BFD47DA8EB
9E46BBBCD181DE797A69614BFD47DA8EB64A7E1AC94372E8495035FFFC41A9D121
64A7E1AC94372E8495035FFFC41A9D121391B12BF4AC657ED2698A51771A8CCA8