

P.R.P.C - approvato con
D.C.n.49 d.d. 29 luglio 2010


Studio
TEC&CORBO

e-mail: studio.corbo@alice.it
Tel./Fax. 0409220098
Padriciano n.54
34149 - TRIESTE


Oggetto del lavoro:		"VARIANTE AL PIANO PARTICOLAREGGIATO DI INIZIATIVA PRIVATA sulle pp.cc.nm. 6/1 - 6/2 - 7/3 - 7/5 approvata con D.C. n.49 d.d. 29 luglio 2010"	
Ubicazione intervento:		P.C.N. 6/5 - 6/6 - 6/7 - 6/8 - 6/9 - 6/10 - 6/11 - 6/12 - 7/19 del C.C. di Padriciano	
Oggetto della tavola:		Opere di urbanizzazione	
Committenti:	JARACH Marinella POZZALI Sergio BUSAN Rita SEPICH Mauro	TOSOLIN Lucia ROVIS Paola MARCHESAN Elena SCALA KATIUSCHA	Numero tavola: 11.VAR
DATA:	11/01/2020	DISEGNATO CONTROLLATO VERIFICATO	N° PROT. INTERNO Tav. 11_urbanistica

IL PROGETTISTA

LA PROPRIETA'

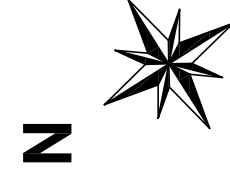


STATO DI PROGETTO

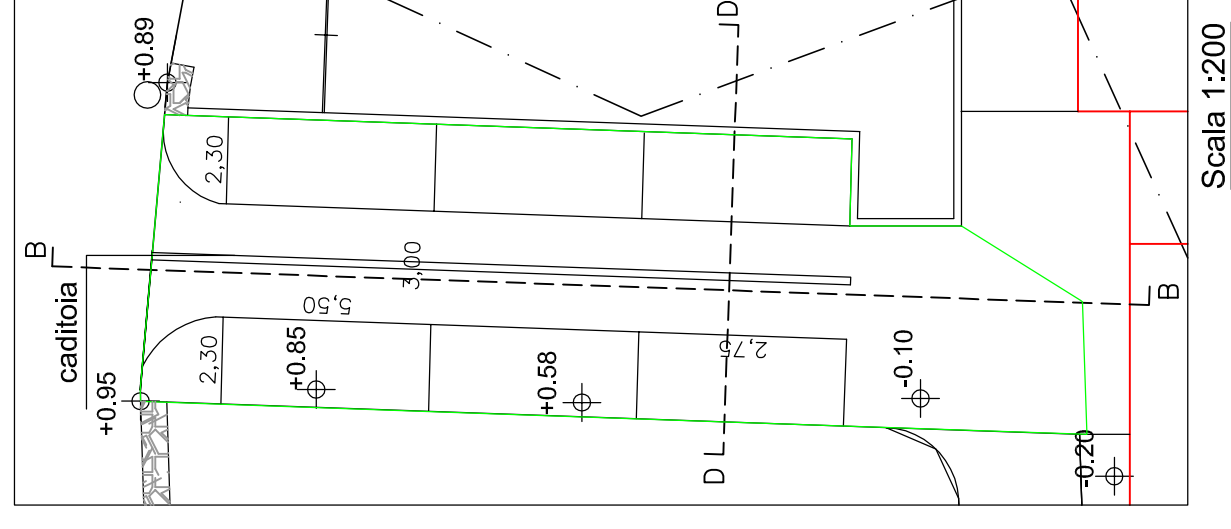


DATI URBANISTICI
Zona di P.R.P.C. B0B
Superficie: p.c.n. 6/1, p.c.n. 6/2, p.c.n. 7/3, p.c.n. 7/5
Totale mq 1387
Art. 6.3 (reperimento aree per servizi) mq 171 (>0.055mq/mc)

VIABILITA' E AREE
DI PARCHEGGIO

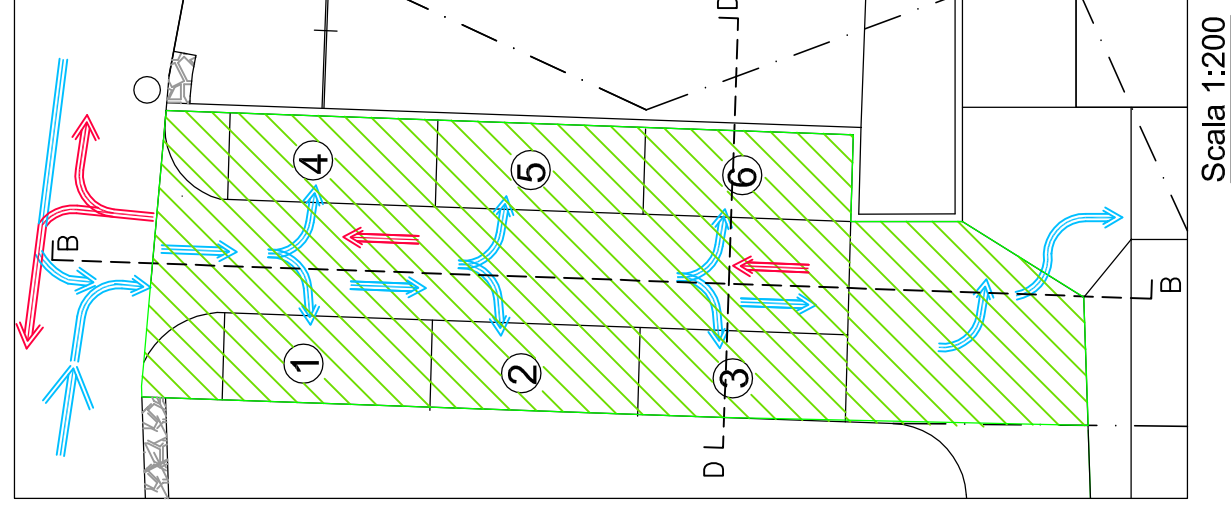


Art. 6.3 piano reg. var. 66
0.055 mq/mc (171 mq)

PARTICOLARE STRADA

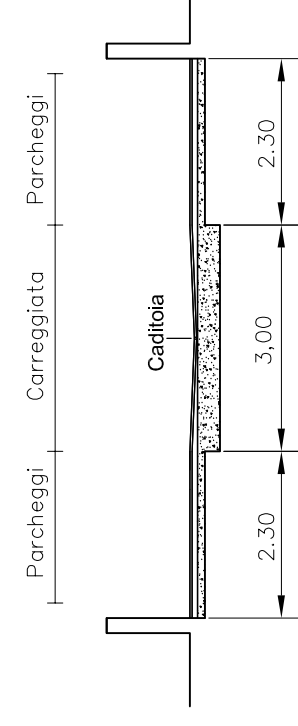


SITUAZIONE FINALE

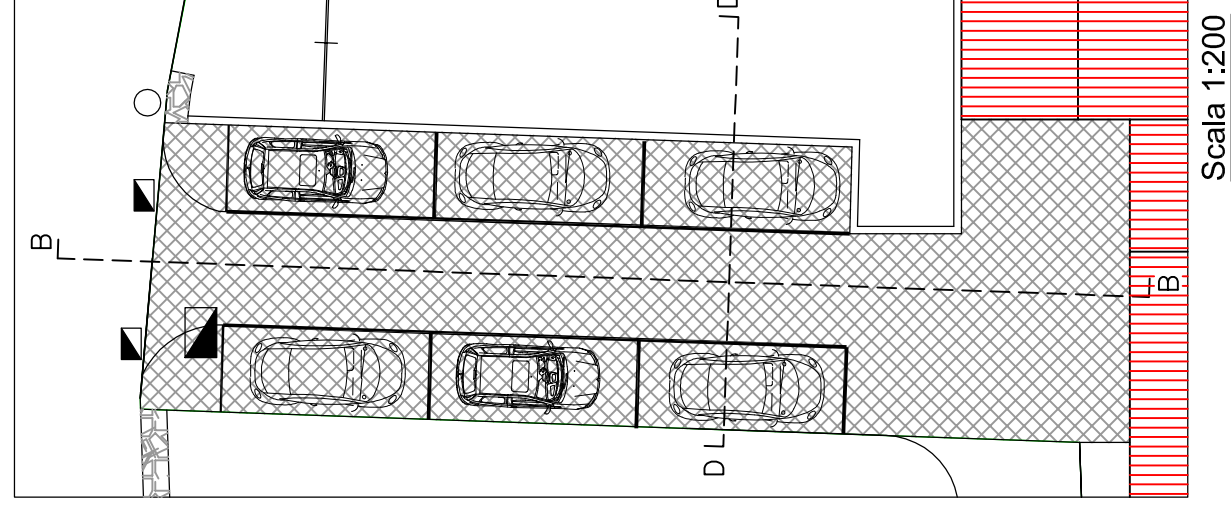

- Pavimentazione in asfalto e/o con elementi autobloccanti in cemento colorato
- Segnale stradale indicante l'area di parcheggio
- Segnale stradale indicante il senso di marcia
- Segnaletica orizzontale per la perimetrazione dei parcheggi


PROSPETTO DI
VARIANTE

STATO DI VARIANTE

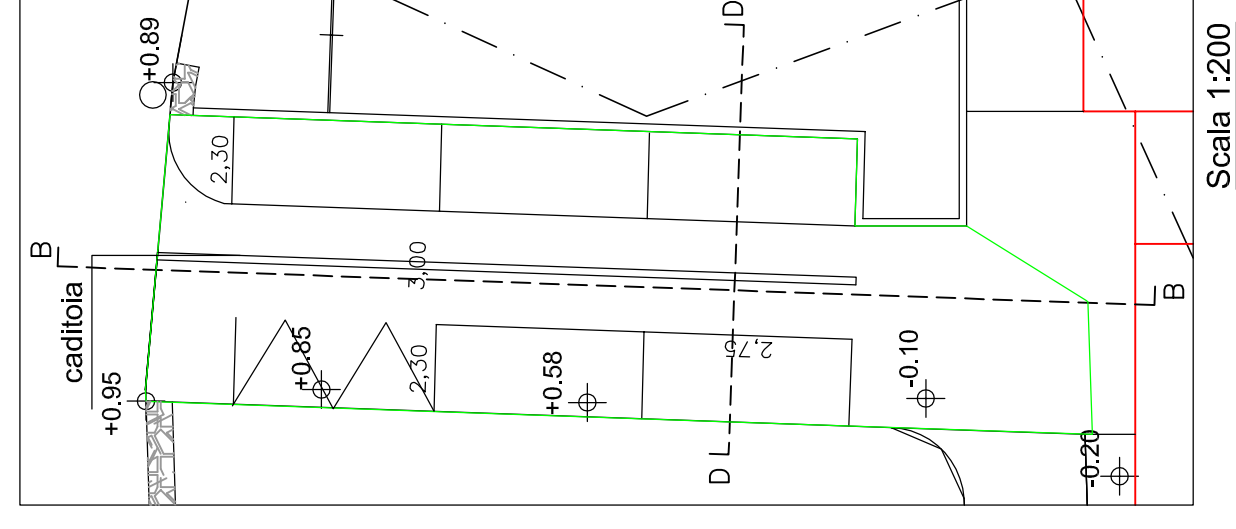


DATI URBANISTICI
Zona di P.R.P.C. B0B
Superficie: p.c.n. 6/3, p.c.n. 6/5, p.c.n. 6/6, p.c.n. 6/7, p.c.n. 6/8, p.c.n. 6/9, p.c.n. 6/10, p.c.n. 6/11, p.c.n. 7/19
Totale mq 1387
Art. 6.3 (reperimento aree per servizi) mq 171 (>0.055mq/mc)

VIABILITA' E AREE
DI PARCHEGGIO

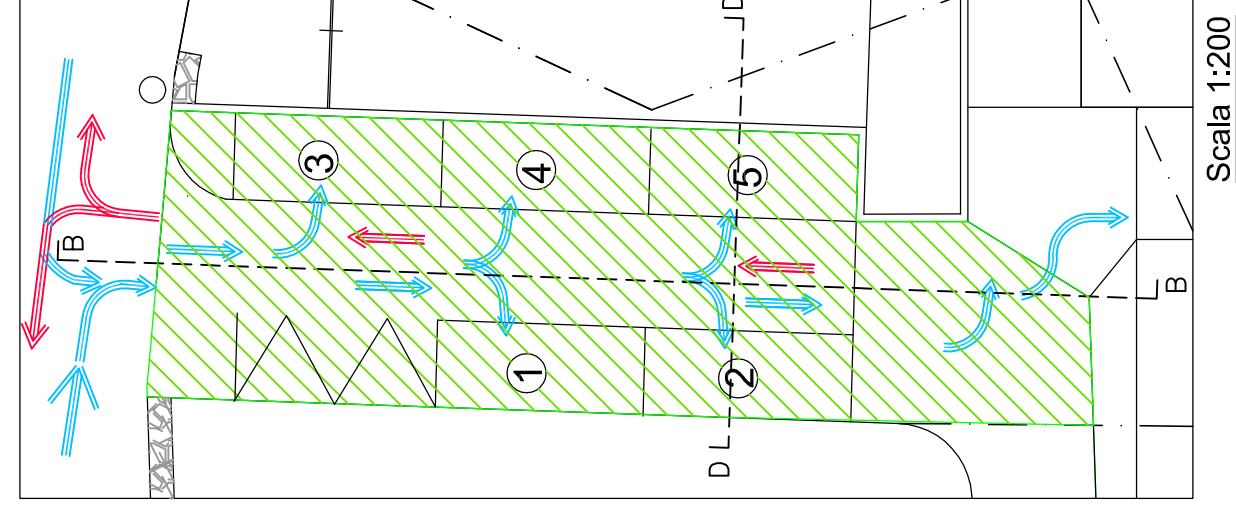


Art. 6.3 piano reg. var. 66
0.055 mq/mc (171 mq)

PARTICOLARE STRADA

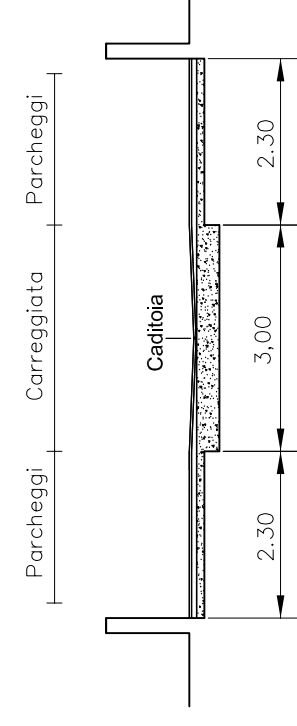


SITUAZIONE FINALE

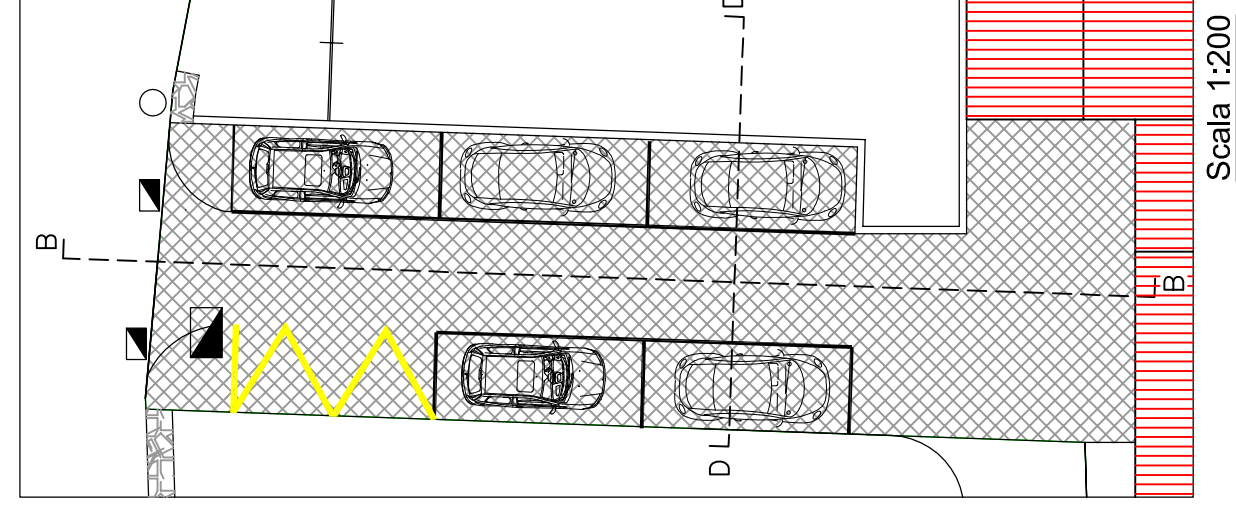


- Pavimentazione in asfalto e/o con elementi autobloccanti in cemento colorato
- Segnale stradale indicante l'area di parcheggio
- Segnale stradale indicante il senso di marcia
- Segnaletica orizzontale per la perimetrazione dei parcheggi

Sezioni invariate

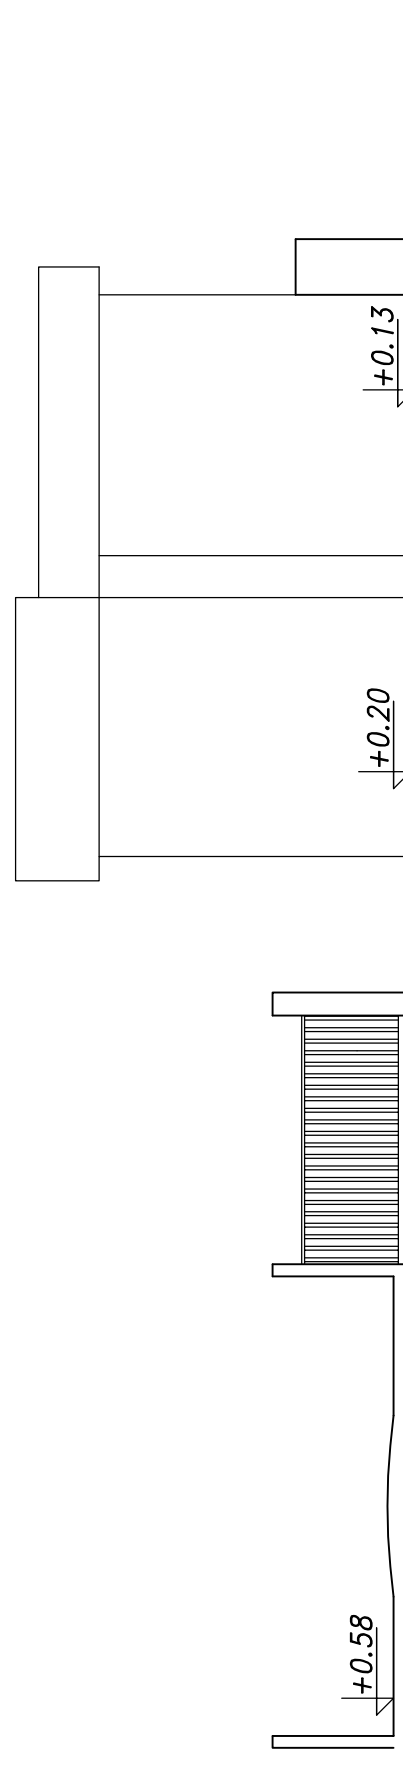


Sezione A-A
Stato di progetto

Sezioni invariate

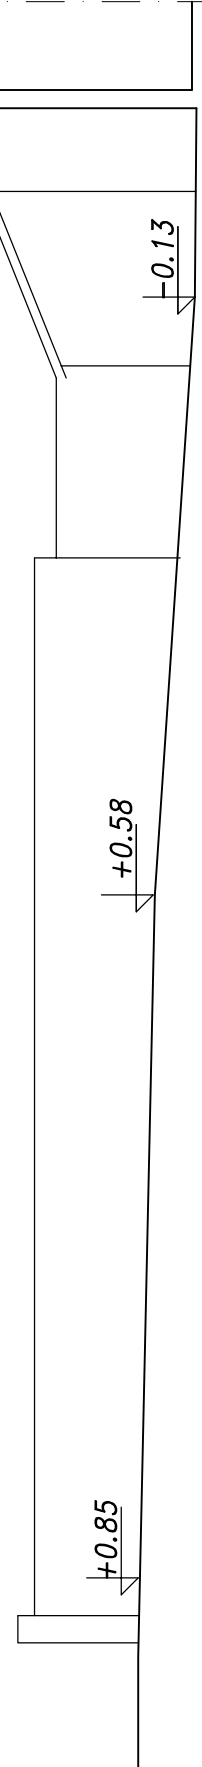

Sezione B-B
Stato di progetto

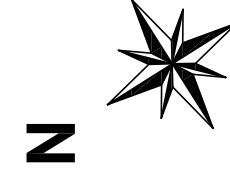

Elenco firmatari

ATTO SOTTOSCRITTO DIGITALMENTE AI SENSI DEL D.P.R. 445/2000 E DEL D.LGS. 82/2005 E SUCCESSIVE MODIFICHE E INTEGRAZIONI

Questo documento è stato firmato da:

NOME: BERNETTI GIULIO

CODICE FISCALE: BRNGLI72L21L424H

DATA FIRMA: 27/01/2021 18:45:15

IMPRONTA: B50CCF9A1A83D68FB755E499BBD2354999401491F7A0EBF19289E34E2281EE14
99401491F7A0EBF19289E34E2281EE14432C828519DBFAC337C892F1BDD01478
432C828519DBFAC337C892F1BDD014784F466C600A2D13B12674247FF002EC64
4F466C600A2D13B12674247FF002EC64E5E518B6B1F6267CFD8F98CC436B3DB3

NOME: LORENZUT FABIO

CODICE FISCALE: LRNFBA59T27E098E

DATA FIRMA: 25/02/2021 16:25:18

IMPRONTA: ADB3365F13288A176306FA27B8FB369F6DEE767D49B6FEE7C3A0A24A1FBC1B27
6DEE767D49B6FEE7C3A0A24A1FBC1B27B7E03DCBF9C4BE673B073D3A2BE720D1
B7E03DCBF9C4BE673B073D3A2BE720D192B379905B08099975BEE7520EE82D3B
92B379905B08099975BEE7520EE82D3B89A98F1155AE5A41C0F08510D43DB3BE

NOME: DIPIAZZA ROBERTO

CODICE FISCALE: DPZRR53B01A103I

DATA FIRMA: 26/02/2021 09:23:37

IMPRONTA: 60DC78319FD6C9A16B2E3CDBAD6526733D06D766F90D5627CE4ABD3D8AEE66F4
3D06D766F90D5627CE4ABD3D8AEE66F415DF31F7545CF7E3EB486761037CCD53
15DF31F7545CF7E3EB486761037CCD532B000C13E2CA98A54626F50CC6ED428B
2B000C13E2CA98A54626F50CC6ED428B29A7AC1AB878C6DDB3915B0730810954