



**P1** STATO IN NATURA - INVARIATA

----- linea del terreno esistente  
 - - - - - linea del terreno da sistemare

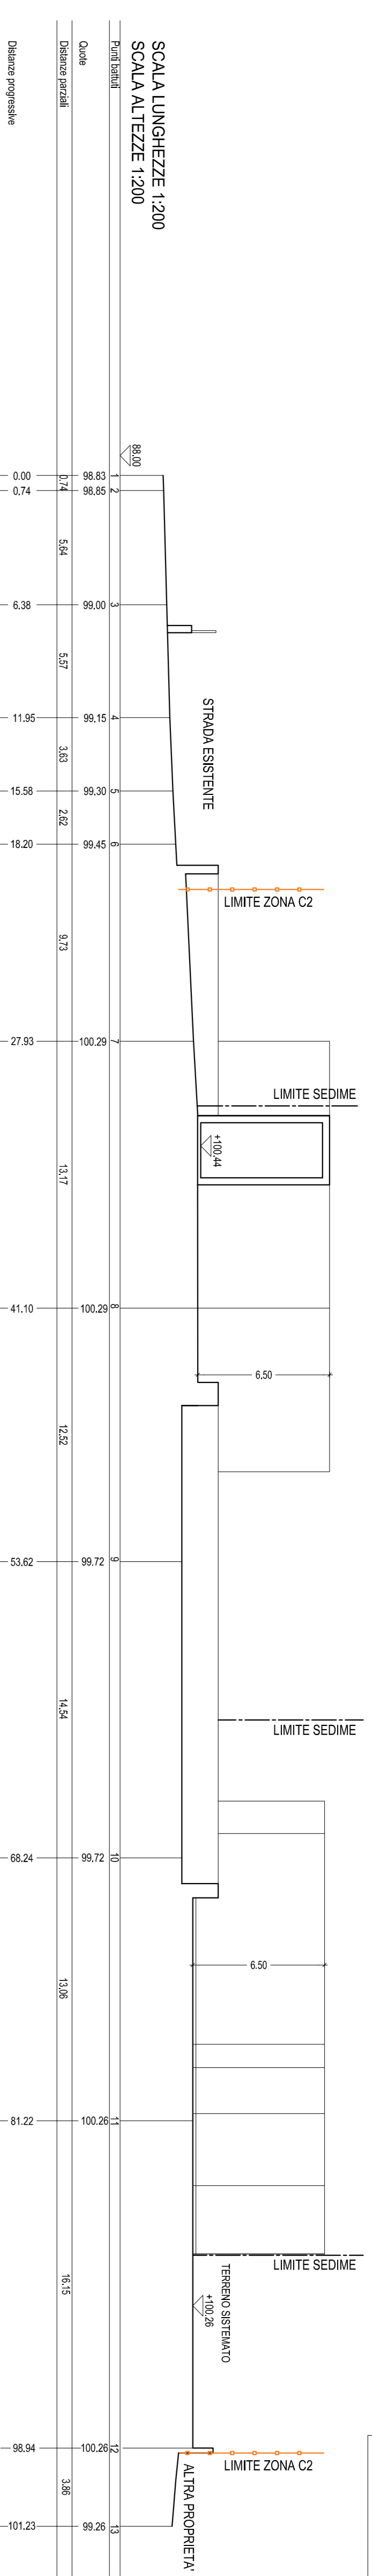


**P2** STATO IN NATURA

----- linea del terreno esistente  
 - - - - - linea del terreno da sistemare

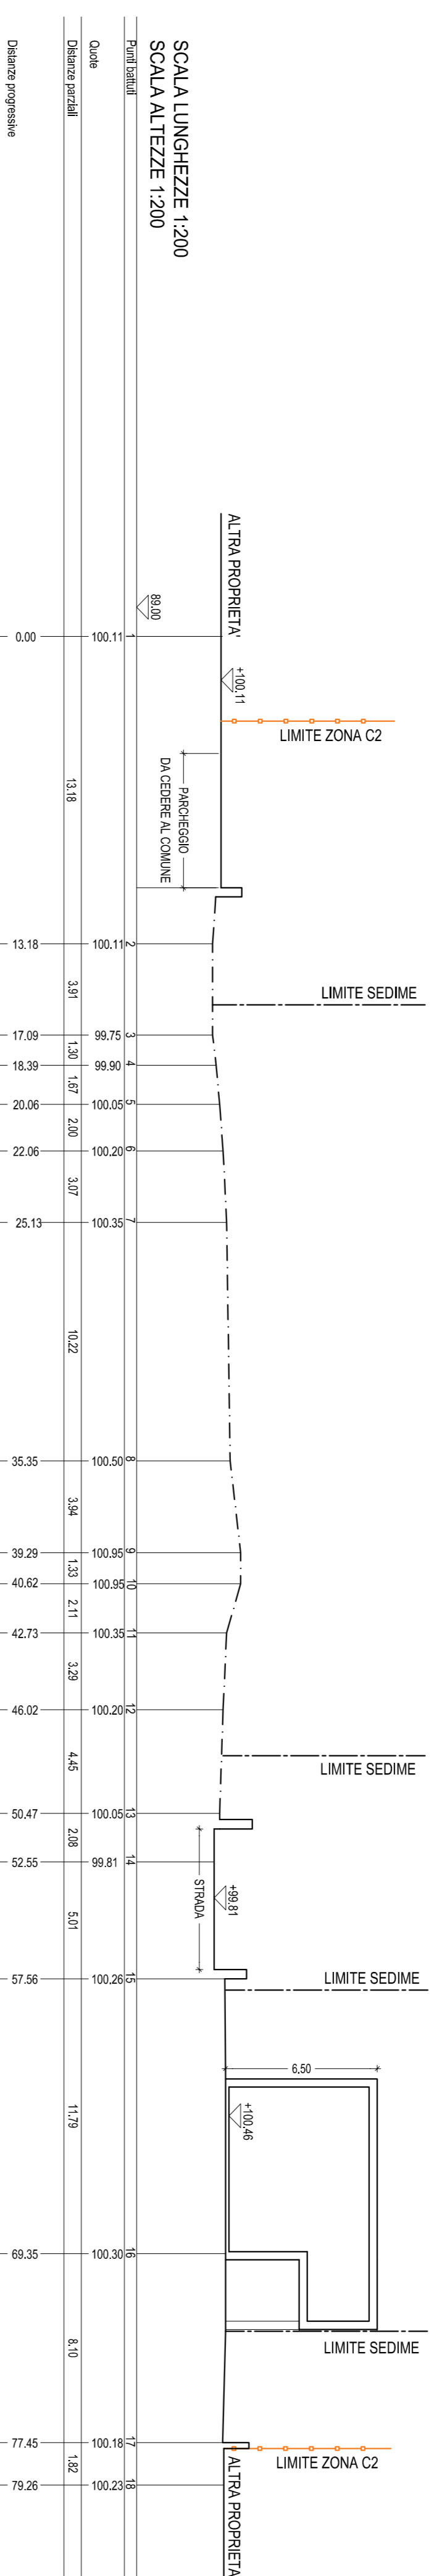


**P3** STATO IN NATURA

----- linea del terreno esistente  
 - - - - - linea del terreno da sistemare

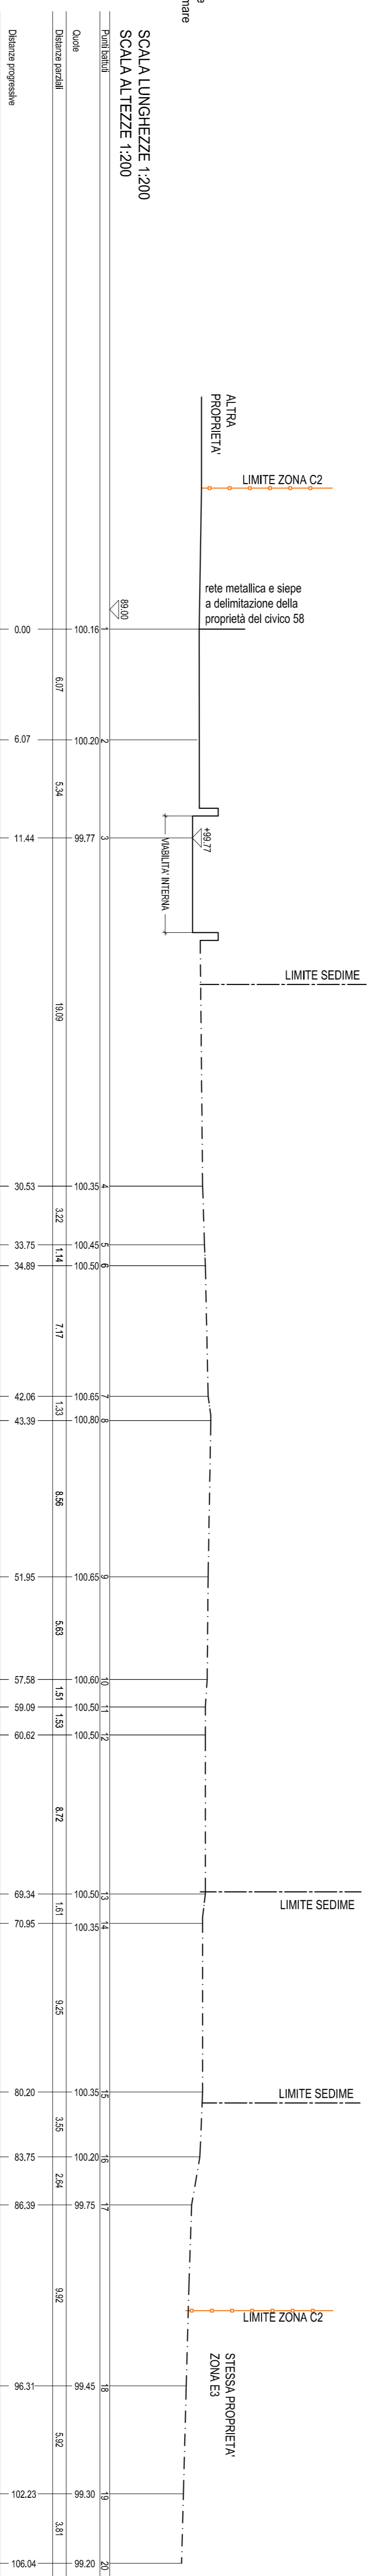


**P2** STATO DI PROGETTO

----- linea del terreno sistemato

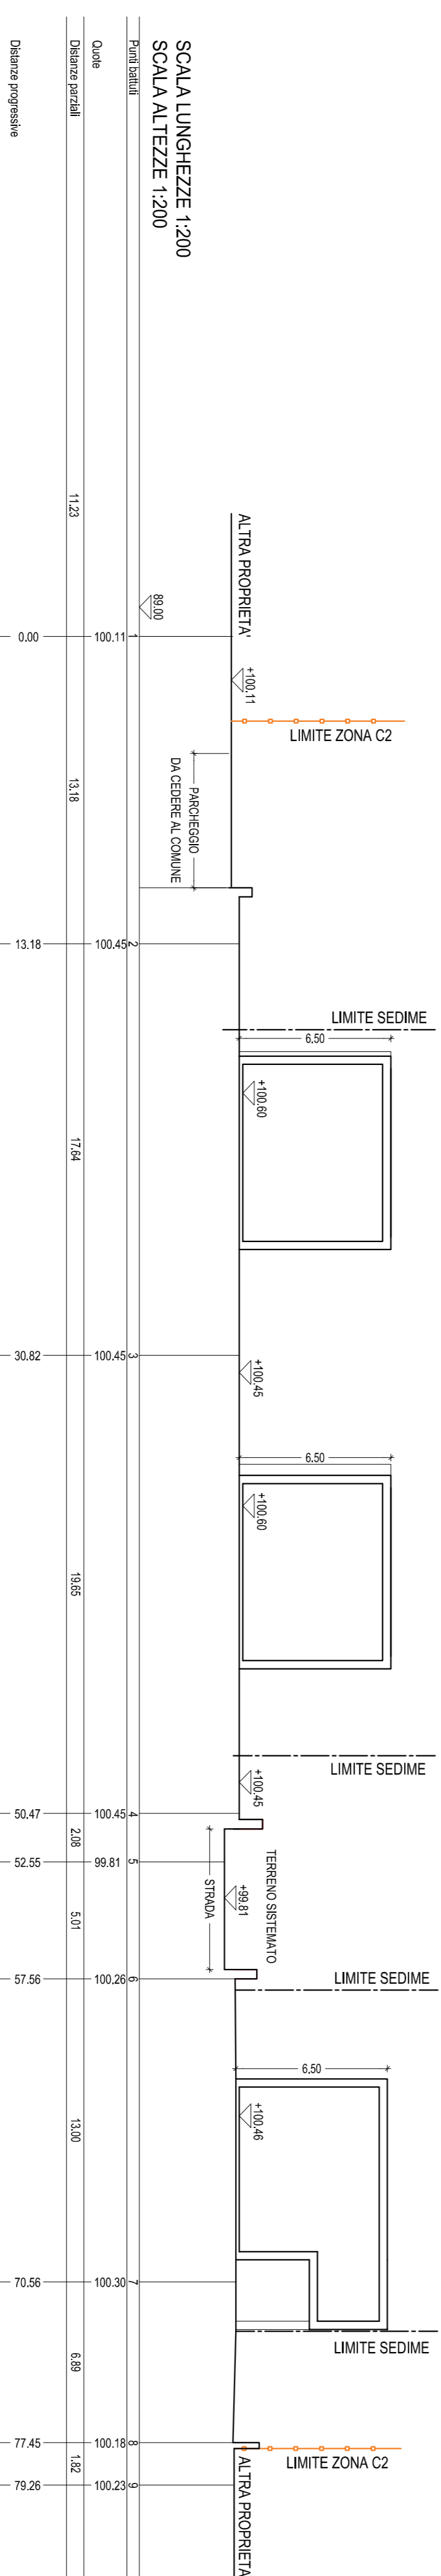

**P3** STATO DI PROGETTO

----- linea del terreno sistemato

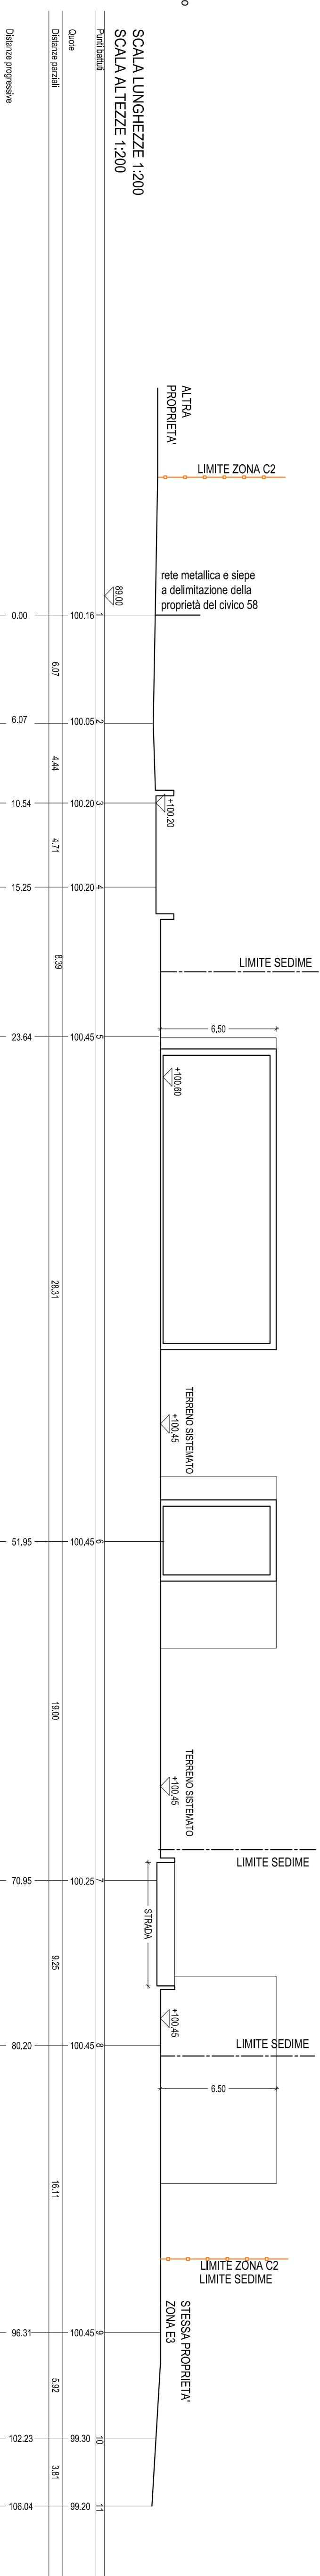

**OPICINA - COMUNE DI TRIESTE**  
**P. R. P. C.**  
 (Piano Particolareggiato di Iniziativa Privata)  
**INTERVENTO RESIDENZIALE DI NUOVA REALIZZAZIONE**

**COMITENTI**  
 Opico Contruzioni S.R.L.  
**E PROPRIETARI**  
 Sig. Gabriele Nolato

**OGGETTO:**  
 Progetto residenziale di nuova realizzazione in Opicina, viale della Pace, parti della 7084, parte della 7085, parte della 7086, parte della 7087, parte della 7072, 7073, parte della 7074, 7075, 7076, 37098, 37098/B, 37098/C, 37073, 37122, 37123, 37129, 37129/B, 37106, 37107, 37119, 37119/B, 37116, 37117, parte della 37052, 37053, parte della 37072, parte della 37182 del CC di Opicina.

**TAVOLA N.:**  
**3** SEZIONI TERRENO  
 STATO IN NATURA / STATO DI PROGETTO

**SCALA:**  
 1:200

**DATA:**  
 06/2020

**DOIT. ARCH. ANDREA KRZINIC**  
 VIA DELLE PILE, 51/53 - 34151 OPICINA TRIESTE  
 TEL. 0431/420000 - FAX 0431/420001  
 C.F. KRZINISAL1424C

# Elenco firmatari

ATTO SOTTOSCRITTO DIGITALMENTE AI SENSI DEL D.P.R. 445/2000 E DEL D.LGS. 82/2005 E SUCCESSIVE MODIFICHE E INTEGRAZIONI

Questo documento è stato firmato da:

NOME: BERNETTI GIULIO

CODICE FISCALE: BRNGLI72L21L424H

DATA FIRMA: 27/01/2021 18:42:05

IMPRONTA: 33A112EF84A7DD2CF920021051CF6CC1DFAE34277C0125CD8377DA734775418A  
DFAE34277C0125CD8377DA734775418A1856738A7EB80FC25DC33DE80F06900A  
1856738A7EB80FC25DC33DE80F06900A4773892BBEBA317737D0463B93856554  
4773892BBEBA317737D0463B938565547C5F7EB8142C457ADC988ADD34560F09

NOME: LORENZUT FABIO

CODICE FISCALE: LRNFBA59T27E098E

DATA FIRMA: 25/02/2021 16:38:07

IMPRONTA: 45EA79F05CB309F079C623E674862EECC3EA6B8CEF1DAEC0B3DE927F07D9C63B  
C3EA6B8CEF1DAEC0B3DE927F07D9C63B44615B589616610A0E60A2DE1BE3470D  
44615B589616610A0E60A2DE1BE3470DEDF09EB9976D35EE3FBDA31BDAE270DF  
EDF09EB9976D35EE3FBDA31BDAE270DF022F7F63451730A929C189936F308060

NOME: DIPIAZZA ROBERTO

CODICE FISCALE: DPZRRT53B01A103I

DATA FIRMA: 26/02/2021 09:22:46

IMPRONTA: 63B079EA14246317A882C452CAAAF3C0AD2118AE4842788E9545CC57B3641DB6  
AD2118AE4842788E9545CC57B3641DB60C782BC0EE6FB9A29C32749AF56FB13E  
0C782BC0EE6FB9A29C32749AF56FB13ED79D41197A6A51EEA6D5E9CB4D24170E  
D79D41197A6A51EEA6D5E9CB4D24170E4B969A3F011DEC53376297E81D0080A2