

Documentazione fotografica

Elaborato A2

Variante al Piano Particolareggiato di iniziativa privata di via del
Refosco a Opicina – Trieste

proponenti

ORION COSTRUZIONI S.R.L. – sig. Gabriele Notaro

Progetto

Architetto Andrea Kriznic



Immagine 1

Sulla destra la parte sterrata di via del Refosco, oggetto di allargamento e asfaltatura. La zona recintata è l'area destinata a parcheggio, già pavimentata e dotata dei pali di illuminazione pubblica. Si tratta delle aree oggetto di urbanizzazione primaria da cedere al comune.



Immagine 2

Sulla destra l'area destinata a parcheggio e in primo piano la parte sterrata di via del Refosco. Sullo sfondo una delle case già realizzate (bifamiliare C1 e C2)



Immagine 3

Vista verso l'interno del lotto. In primo piano la casa bifamiliare C1 e C2, sullo sfondo la casa trifamiliare C3, C4 e C5.



Immagine 4

In primo piano l'impianto di ossidazione biologica posto all'imbocco della viabilità interna al lotto. Sullo sfondo la casa trifamiliare C3, C4 e C5.



Immagine 5


In primo piano i lavori per la recinzione a limitazione della viabilità interna. Sulla destra uno scorcio della casa bifamiliare C1 e C2.

Trieste, marzo 2020

PUNTI DI RIPRESA FOTOGRAFICA

Planimetria attuale

scala 1:500

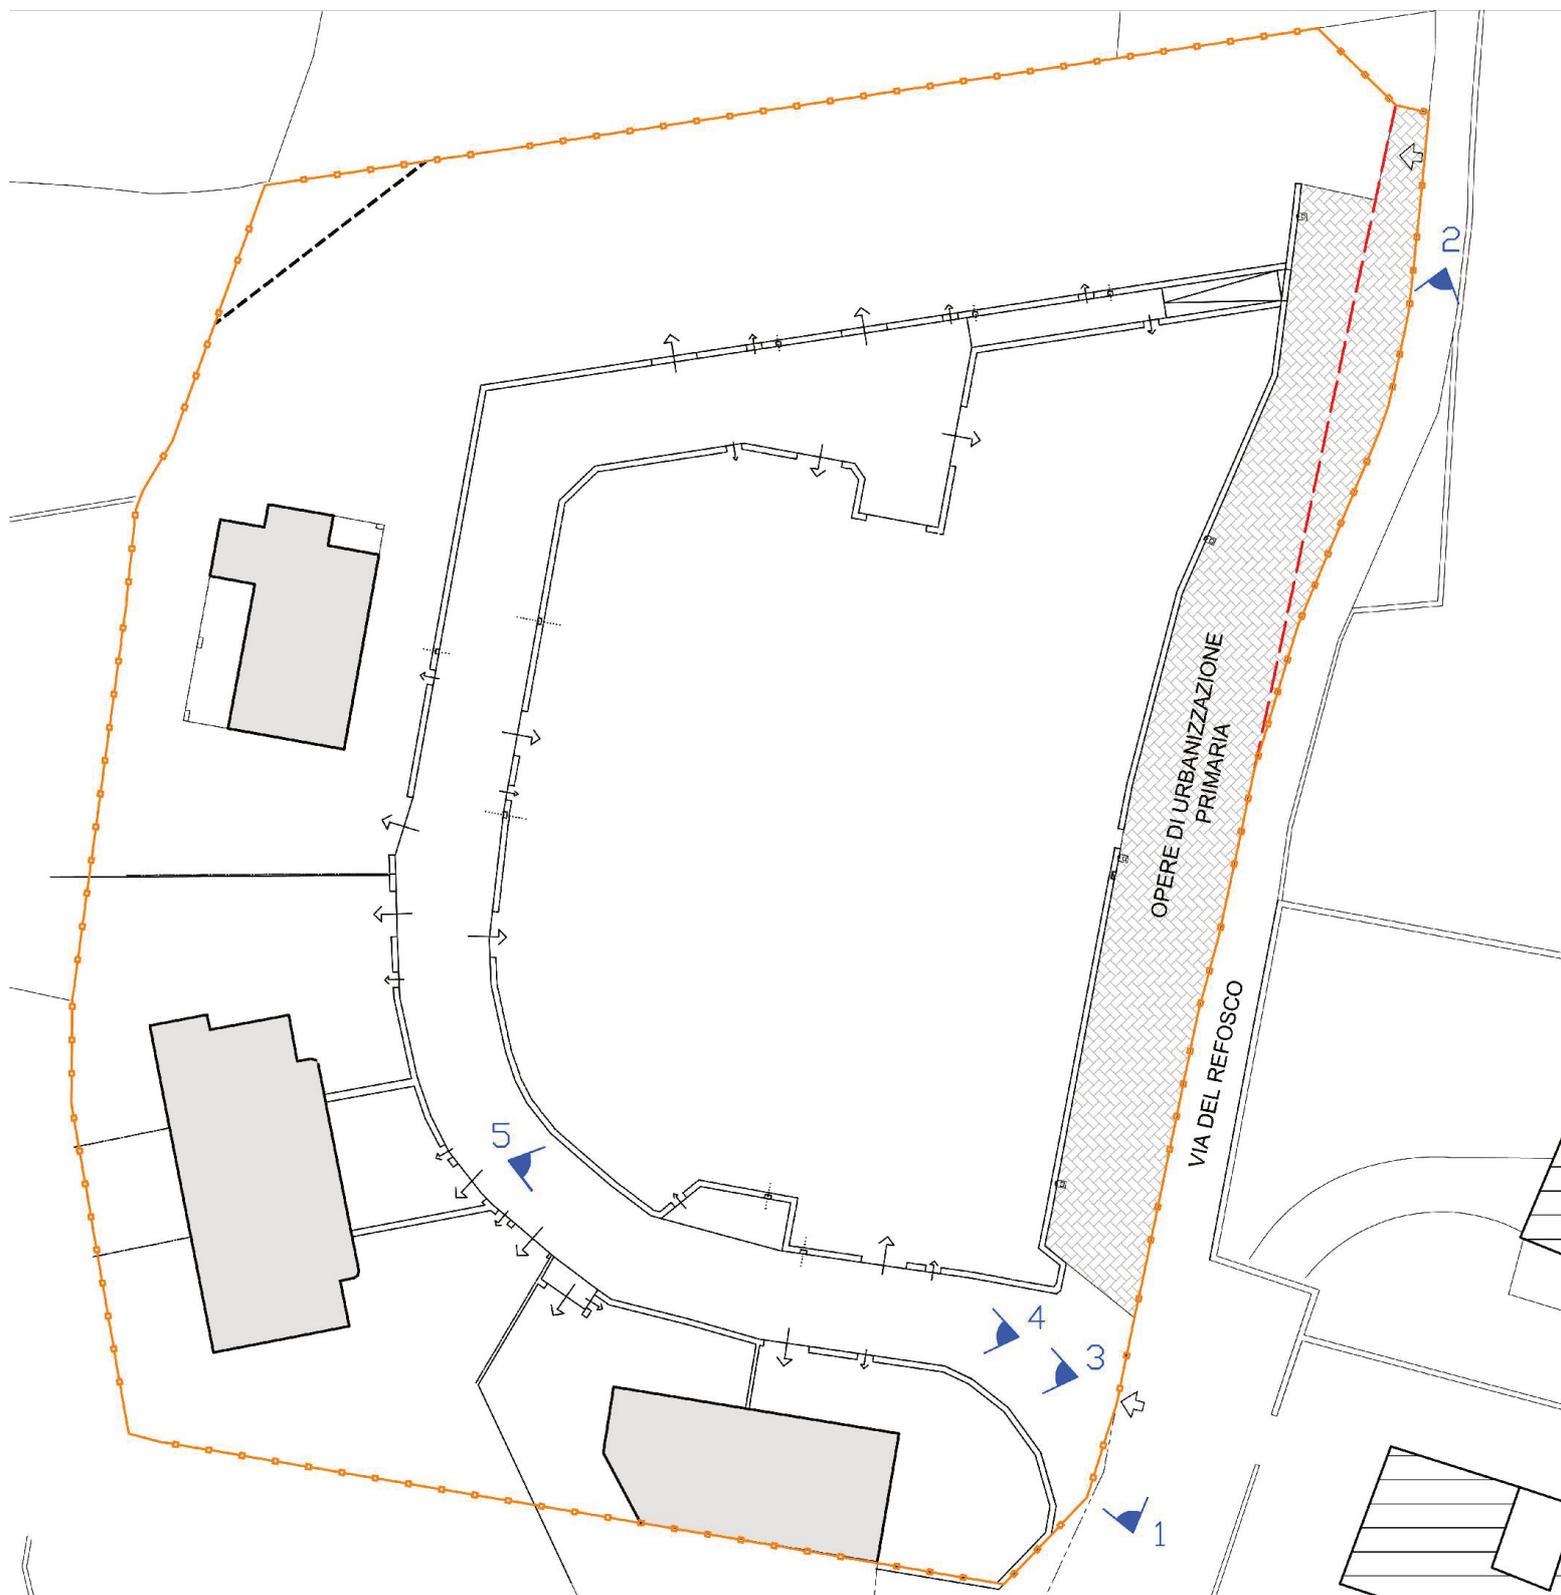

Elenco firmatari

ATTO SOTTOSCRITTO DIGITALMENTE AI SENSI DEL D.P.R. 445/2000 E DEL D.LGS. 82/2005 E SUCCESSIVE MODIFICHE E INTEGRAZIONI

Questo documento è stato firmato da:

NOME: BERNETTI GIULIO

CODICE FISCALE: BRNGLI72L21L424H

DATA FIRMA: 27/01/2021 18:42:23

IMPRONTA: 8144EA255BDA46E743A4EC4F1B93CEEF5383C3454B81528D0671F963ACBE13EB
5383C3454B81528D0671F963ACBE13EBE01E7BB2AB25C2311B97BE550CD6DC0A
E01E7BB2AB25C2311B97BE550CD6DC0AB88906BAB3C649ABE84DAC220967C0F1
B88906BAB3C649ABE84DAC220967C0F10FEC90BFA10948E1490D9604C03E67E6

NOME: LORENZUT FABIO

CODICE FISCALE: LRNFBA59T27E098E

DATA FIRMA: 25/02/2021 16:35:37

IMPRONTA: 232EA1D6AC519612D1662571AB7639EEABB39AA69767C2FCB75BE0E5D1690DA3
ABB39AA69767C2FCB75BE0E5D1690DA359724107A571A30BD75BE10B9C54C6DF
59724107A571A30BD75BE10B9C54C6DF6C07F0D4EE386F1373B138AF88261422
6C07F0D4EE386F1373B138AF882614223AF7CBF156FD18006793AF818C0ED4E4

NOME: DIPIAZZA ROBERTO

CODICE FISCALE: DPZRRT53B01A103I

DATA FIRMA: 26/02/2021 09:22:51

IMPRONTA: 34057E3C904EAF939D9474AB4E0257E28094698E81FCC09984A14C6CB0A084B
28094698E81FCC09984A14C6CB0A084B519221A0AD7846077D0EC4B8513E11E5
519221A0AD7846077D0EC4B8513E11E5BF41DD89DD528FE2A78ABFDE7A5B5A8A
BF41DD89DD528FE2A78ABFDE7A5B5A8A2AD560C03857E703E5152ED66512973A