


PIANO REGOLATORE GENERALE COMUNALE

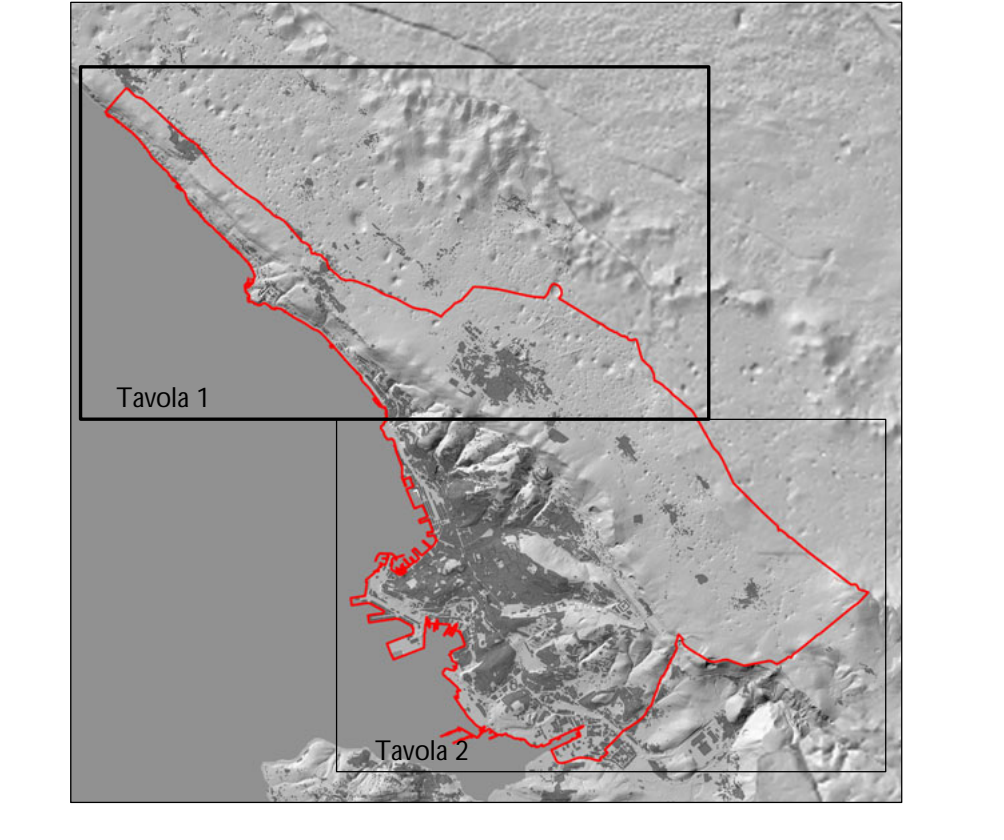

Dirigente Dipartimento
dot. ing. CLAUDIO BERNINI

Reti tecnologiche
rete approvvigionamento elettrico

A3.3

Maggio 2021
Scala 1:10000
TAVOLA 1
CTRN edizione 2003 aggiornata alla data 30.06.2019 a cura del Comune su autorizzazione regionale

LEGENDA

- Confine comunale
- Percorso rete approvvigionamento elettrico

Trieste