


PIANO REGOLATORE GENERALE COMUNALE

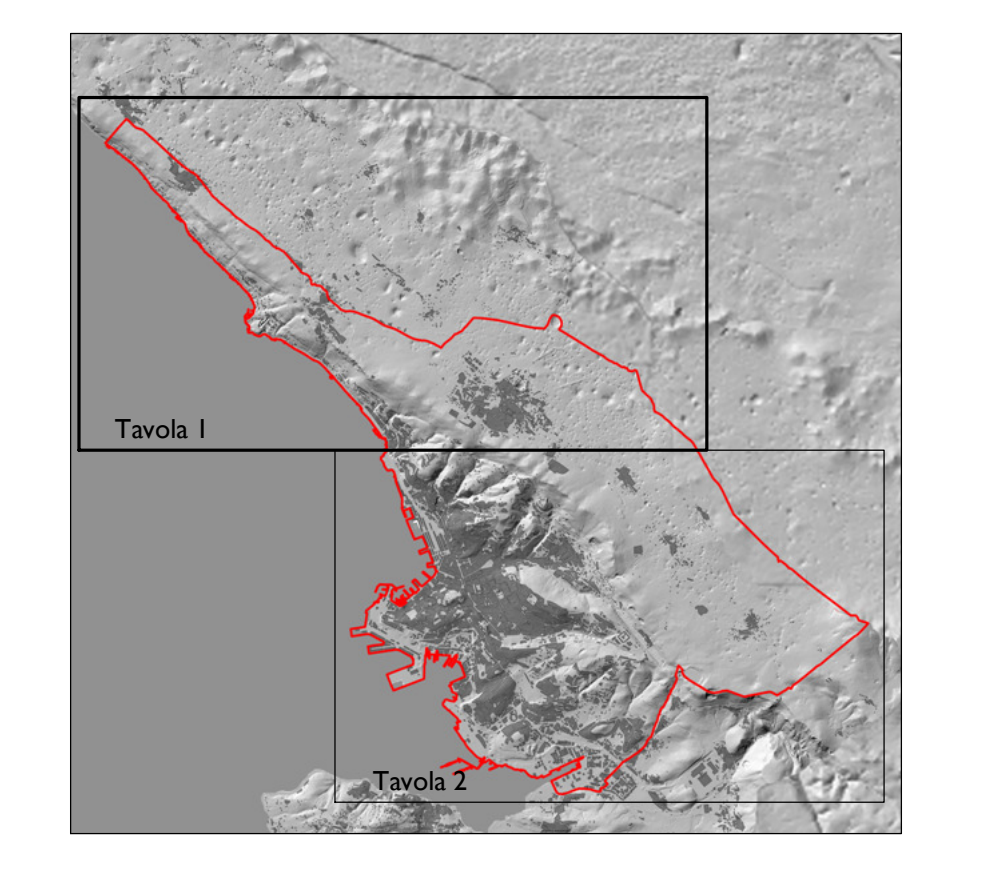

Dirigente Dipartimento
dot. ing. Giulio Bernetti

Aree edificate e aree urbanizzate

A4

Maggio 2021 Scala 1:10000 TAVOLA I
CTRN edizione 2003 aggiornata alla data 30.06.2019 a cura del Comune su autorizzazione regionale

LEGENDA

- +++++ Confine comunale
- Orange square Aree edificate
- Black dashed line Aree urbanizzate

Trieste