




**PIANO PARTICOLAREGGIATO
 DEL CENTRO STORICO**

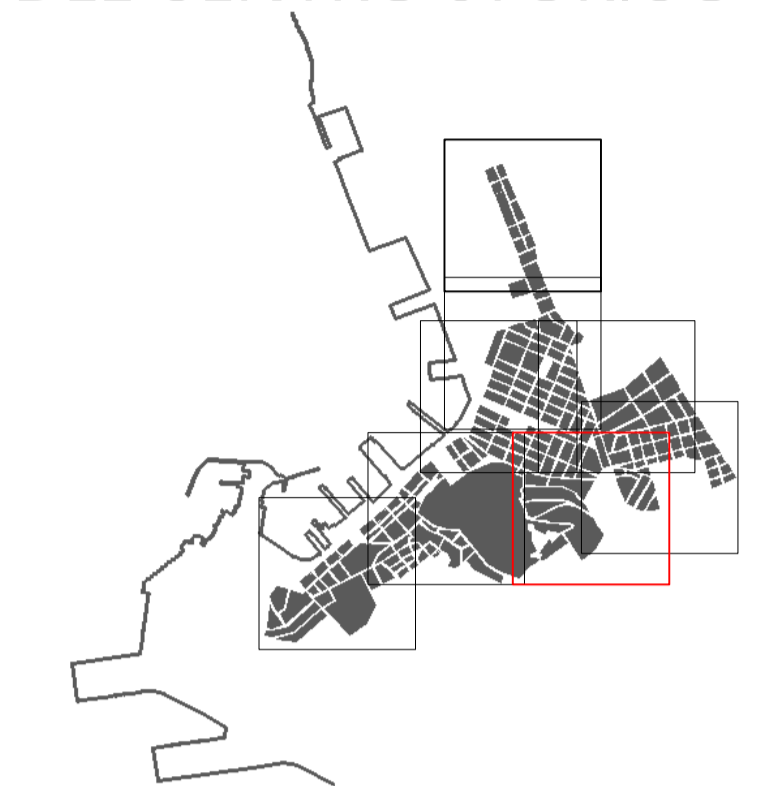

Direttore dipartimento
 e Progettista:
 ing. Giulio Bernetti

Gruppo di lavoro:
 arch. Ezio Golini
 dott. Michele Grison
 arch. Beatrice Micovilovich
 m.o. Mauro Pennone
 p.ind. Andrea Zacchigna
 arch. Elisa Cacciaguerra
 arch. Anna Trani

Consulente per l'ambiente
 e il paesaggio:
 arch. Pietro Cordara

Progetto di Piano

Gli elementi del Piano

Tav. C6

Giugno 2021

scala 1:1000

Legenda

- perimetro centro storico primario
- perimetro città murata
- grado di intervento**
 - grado 1
 - grado 2
 - grado 3
 - grado 4
 - facciate principali (Art. 7 NTA)
 - corti, chiostrine o cavedi, cortili
 - demolizione
 - UMI
- patrimonio archeologico**
 - aree archeologiche
- parcheggi**
 - autosilo
- strade, aree e collegamenti pedonali**
 - strade
 - aree pedonali esistenti
 - collegamenti pedonali
- sistema del verde**
 - perimetro sottoambito V1
 - aree verdi pubbliche confermate
 - aree verdi in progetto
 - aree verdi private, giardini e orti
- servizi e attrezzature collettive interrate**
 - parcheggi
 - servizi tecnologici
- tipologia aree verdi**
 - GS giardini storici
 - GA giardini attrezzati
- alberature in filare**
 - confermate
 - in progetto
 - siti riproduttivi e corridoi ecologici areali
- numeri anagrafici
- numeri civici

