




VARIANTE N. AL P. R. G. C.
ACCESSO NORD:
MOBILITA' SISTEMATICA E TURISTICA

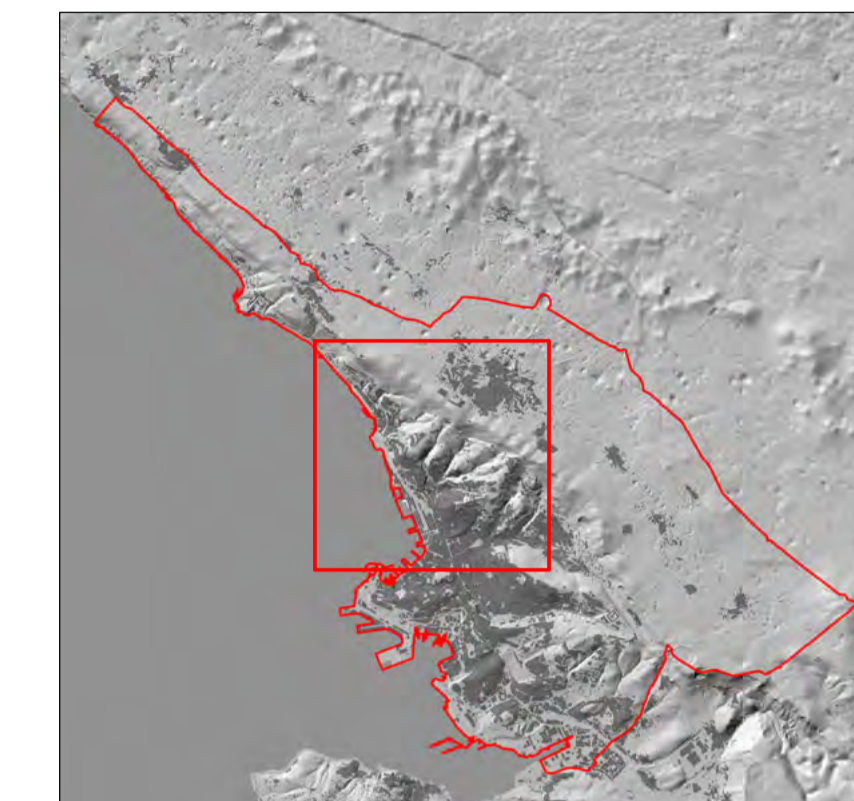

Dirigente Dipartimento
 dott. ing. Giulio Bernetti

Estensori
 dott. Roberto Prodan
 arch. Anna Trani
 geom. Paolo Cernivani
 per ind. Luca Kerstich

Sistema della mobilità:
classificazione e fasce di rispetto

VIGENTE

Novembre 2022

Scala 1:10000

PO7

ESTRATTO

Trieste

CTRN edizione 2003 aggiornata alla data 30.06.2019 a cura del Comune su autorizzazione regionale

LEGENDA

- ++++ Confine comune
- ▨ Centri abitati
- Stade di progetto ed allargamenti**
- Allargamento sede stradale
- Strada di progetto
- Parcheggi**
- ▨ Parcheggi interrati
- ▨ Parcheggi di superficie
- ▨ Parcheggi in copertura
- Strade**
- Autostrada
- Extraurbana
- Locale interzonale
- Fasce di rispetto stradali
- Ferrovie e collegamenti**
- Collegamento a fune
- Linea ferroviaria PV
- Linee ferroviarie
- Fasce di rispetto ferroviario
- Percorsi di interesse paesaggistico-ricreativo**
- Itinerari ciclo-pedonali
- Percorsi pedonali

