




**PIANO PARTICOLAREGGIATO  
 DEL CENTRO STORICO**

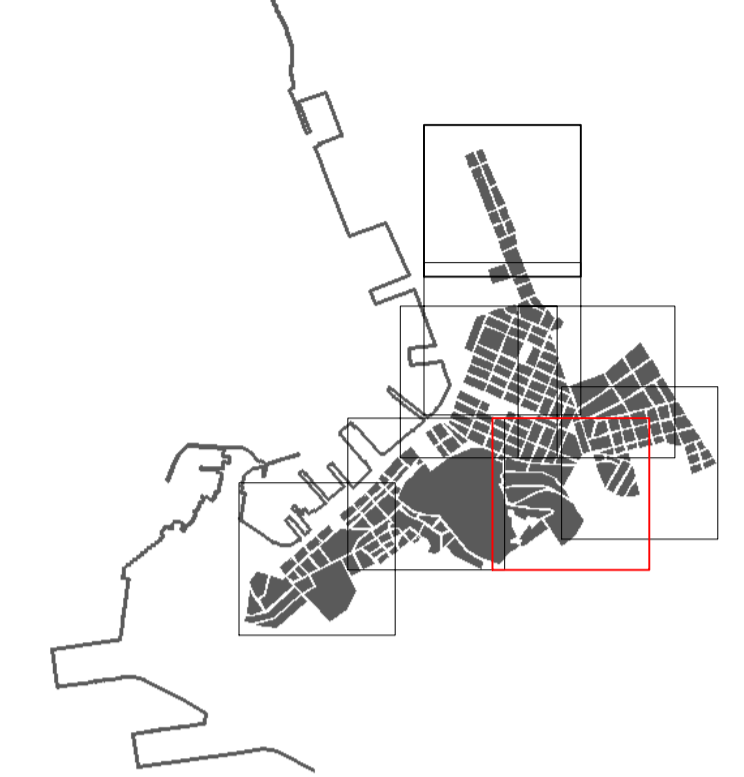

Direttore dipartimento  
 e Progettista :  
 ing. Giulio Bernetti

Gruppo di lavoro :  
 arch. Ezio Golini  
 dott. Michele Grison  
 arch. Beatrice Micovilovich  
 m.o. Mauro Pennone  
 p.ind. Andrea Zacchigna  
 arch. Elisa Cacciaguerra  
 arch. Anna Trani

Consulente per l'ambiente  
 e il paesaggio :  
 arch. Pietro Cordara

**Progetto di Piano**

**Gli elementi del Piano**

aggiornamento Giugno 2022

scala 1:1000

**Tav. C6**

TRIESTE

**Legenda**

- |  |   |  |  |
|--|---|--|--|
|  | perimetro centro storico primario             |  | numeri anagrafici                              |
|  | perimetro città murata                        |  | numeri civici                                  |
|  | grado 1                                       |  | patrimonio archeologico                        |
|  | grado 2                                       |  | aree archeologiche                             |
|  | grado 3                                       |  | parcheggi                                      |
|  | grado 4                                       |  | autosilo                                       |
|  | facciate principali (Art. 7 NTA)              |  | strade, aree e collegamenti pedonali           |
|  | corti, chiostrine o cavedi, cortili           |  | strade   |
|  | demolizione                                   |  | aree pedonali esistenti                        |
|  | UMI   |  | collegamenti pedonali                          |
|  | perimetro sottoambito VI                      |  | servizi e attrezzature collettive interrattate |
|  | aree verdi pubbliche confermate               |  | parcheggi                                      |
|  | aree verdi in progetto                        |  | servizi tecnologici                            |
|  | aree verdi private, giardini e orti           |  |  |
|  | GS giardini storici                           |  |  |
|  | GA giardini attrezzati                        |  |  |
|  | alberature in filare                          |  |  |
|  | confermate                                    |  |  |
|  | in progetto                                   |  |  |
|  | siti riproduttivi e corridoi ecologici areali |  |  |

