




**PIANO PARTICOLAREGGIATO
 DEL CENTRO STORICO**

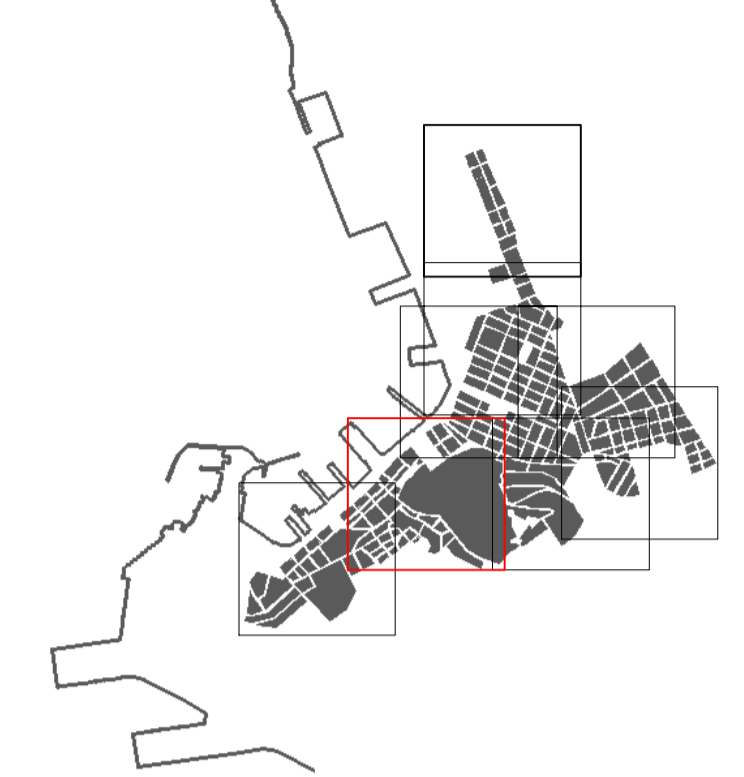

Direttore dipartimento
 e Progettista :
 ing. Giulio Bernetti

Gruppo di lavoro :
 arch. Ezio Golini
 dott. Michele Grison
 arch. Beatrice Micivilovich
 m.o. Mauro Pennone
 p.ind. Andrea Zacchigna
 arch. Elisa Cacciaguerra
 arch. Anna Trani

Consulente per l'ambiente
 e il paesaggio :
 arch. Pietro Cordara

Progetto di Piano
Gli elementi del Piano

Tav. C7

aggiornamento Giugno 2022

scala 1:1000

Legenda

- perimetro centro storico primario
- perimetro città murata
- grado 1
- grado 2
- grado 3
- grado 4
- facciate principali (Art. 7 NTA)
- corti, chiostrine o cavedi, cortili
- demolizione
- UMI
- perimetro sottoambito VI
- aree verdi pubbliche confermate
- aree verdi in progetto
- aree verdi private, giardini e orti
- GS giardini storici
- GA giardini attrezzati
- alberature in filare confermate
- in progetto
- siti riproduttivi e corridoi ecologici areali
- numeri anagrafici
- numeri civici
- patrimonio archeologico
- aree archeologiche
- parcheggi
- autosilo
- strade, aree e collegamenti pedonali
- strade
- aree pedonali esistenti
- collegamenti pedonali
- servizi e attrezzature collettive interrattate
- P parcheggi
- ST servizi tecnologici

