



LEGENDA


—	AREA DI PROPRIETA' POLIZIA DI STATO
—	MAPPALE 2745/1
—	AREA OGGETTO DI NUOVA REALIZZAZIONE UFFICIO IMMIGRAZIONE

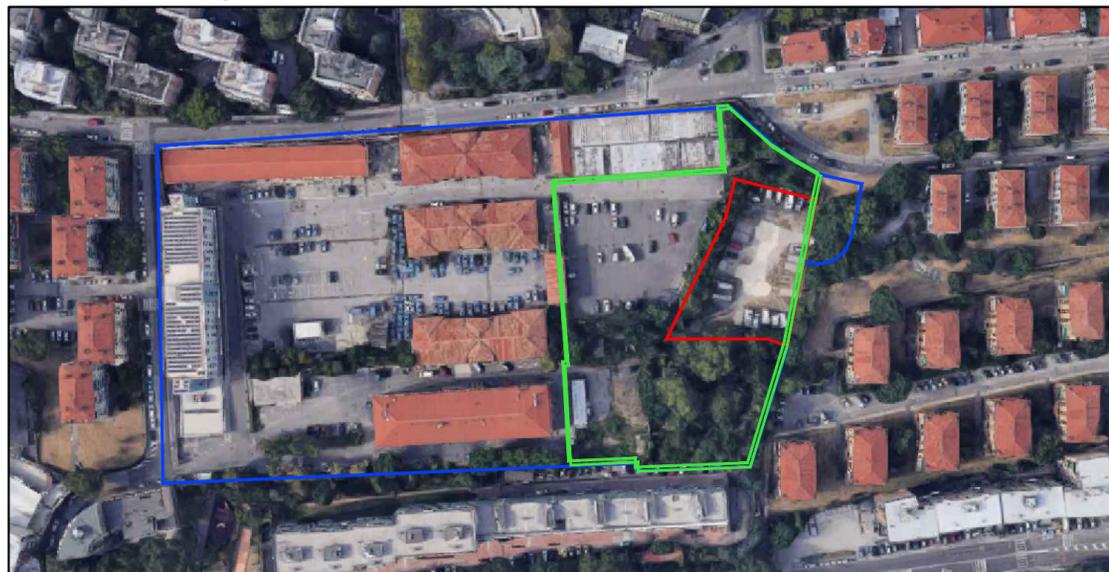


ORTOFOTO

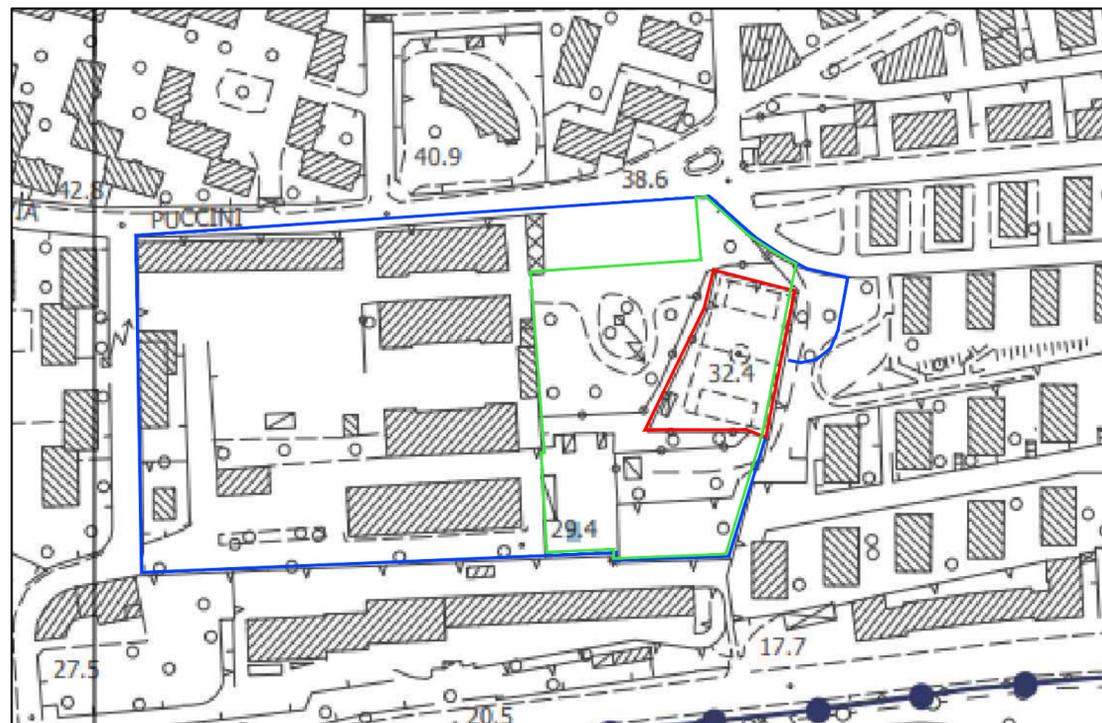

ESTRATTO CARTA DEI VINCOLI
Scala 1:2000

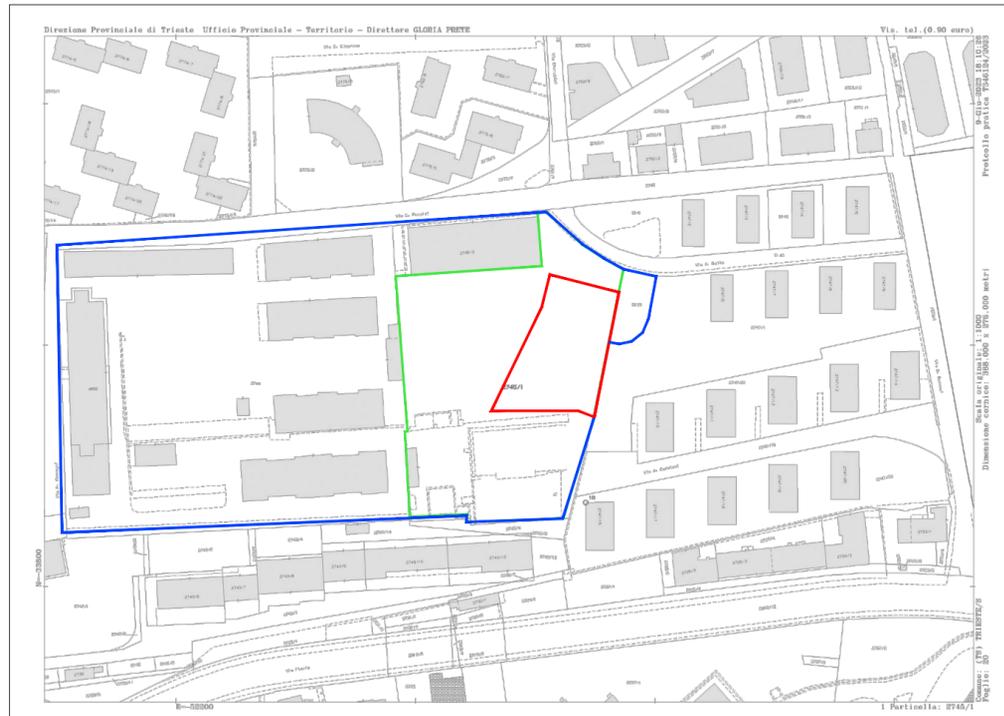

PLANIMETRIA CATASTALE - Foglio 20, Particella 2745/1
Scala 1:2000

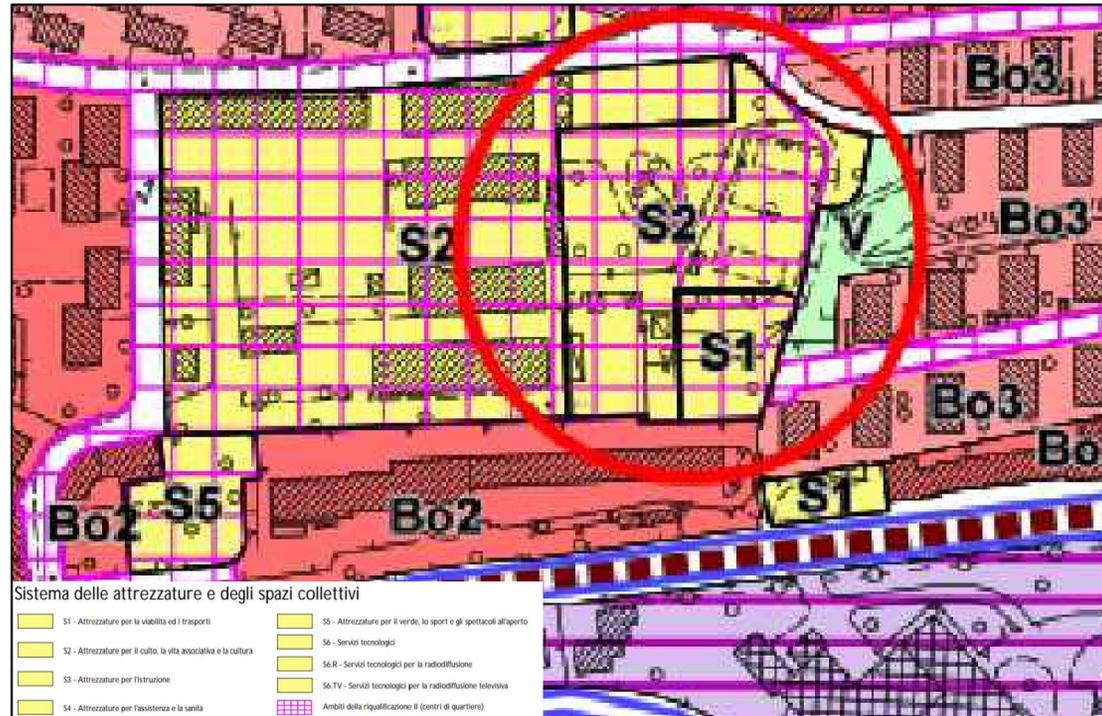

ESTRATTO PRG
Scala 1:2000

COMMITTENTE:
MINISTERO DELLE INFRASTRUTTURE E DEI TRASPORTI
Via del Teatro Romano, 17 - 34121 Trieste

IL RESPONSABILE DEL PROCEDIMENTO:
Ing. Silvia Angeli

**REALIZZAZIONE DELLA NUOVA SEDE DELL'UFFICIO
IMMIGRAZIONE DELLA QUESTURA DI TRIESTE
PRESSO IL COMPEDIO DENOMINATO
"CASERMA DUCHESSA D'AOSTA"
SITO IN VIA PIETRO MASCAGNI, 9 - TRIESTE**

PROGETTO DEFINITIVO

INQUADRAMENTO

REVISIONE	DATA	MOTIVO	CALCOLATO	ESEGUITO	VERIFICATO
02	Maggio 2024	Modifiche richieste dal committente	VER	MGN	VAL
01	Maggio 2024	Modifiche richieste dal committente	VER	MGN	VAL
00	Gennaio 2023	Prima emissione	VER	RDL	VAL

REDAZIONE PROGETTO:



ESSE TI ESSE INGEGNERIA s.r.l.
Sede legale: via P. Bronzetti, 30 - 35138 PADOVA
Sede operativa: via Armistizio, 135 - 35142 PADOVA
Tel. 049 8808237 - Fax 049 8829151
e-mail: progettazione@essetiess.it



Sistema di Gestione per la Qualità certificato in accordo alla norma UNI EN ISO 9001

PROGETTISTA:

Dott. Ing. Pierangelo Valerio

SCALA:

VARIE

DATA:

Gennaio 2023

ALLEGATO N.

2.1