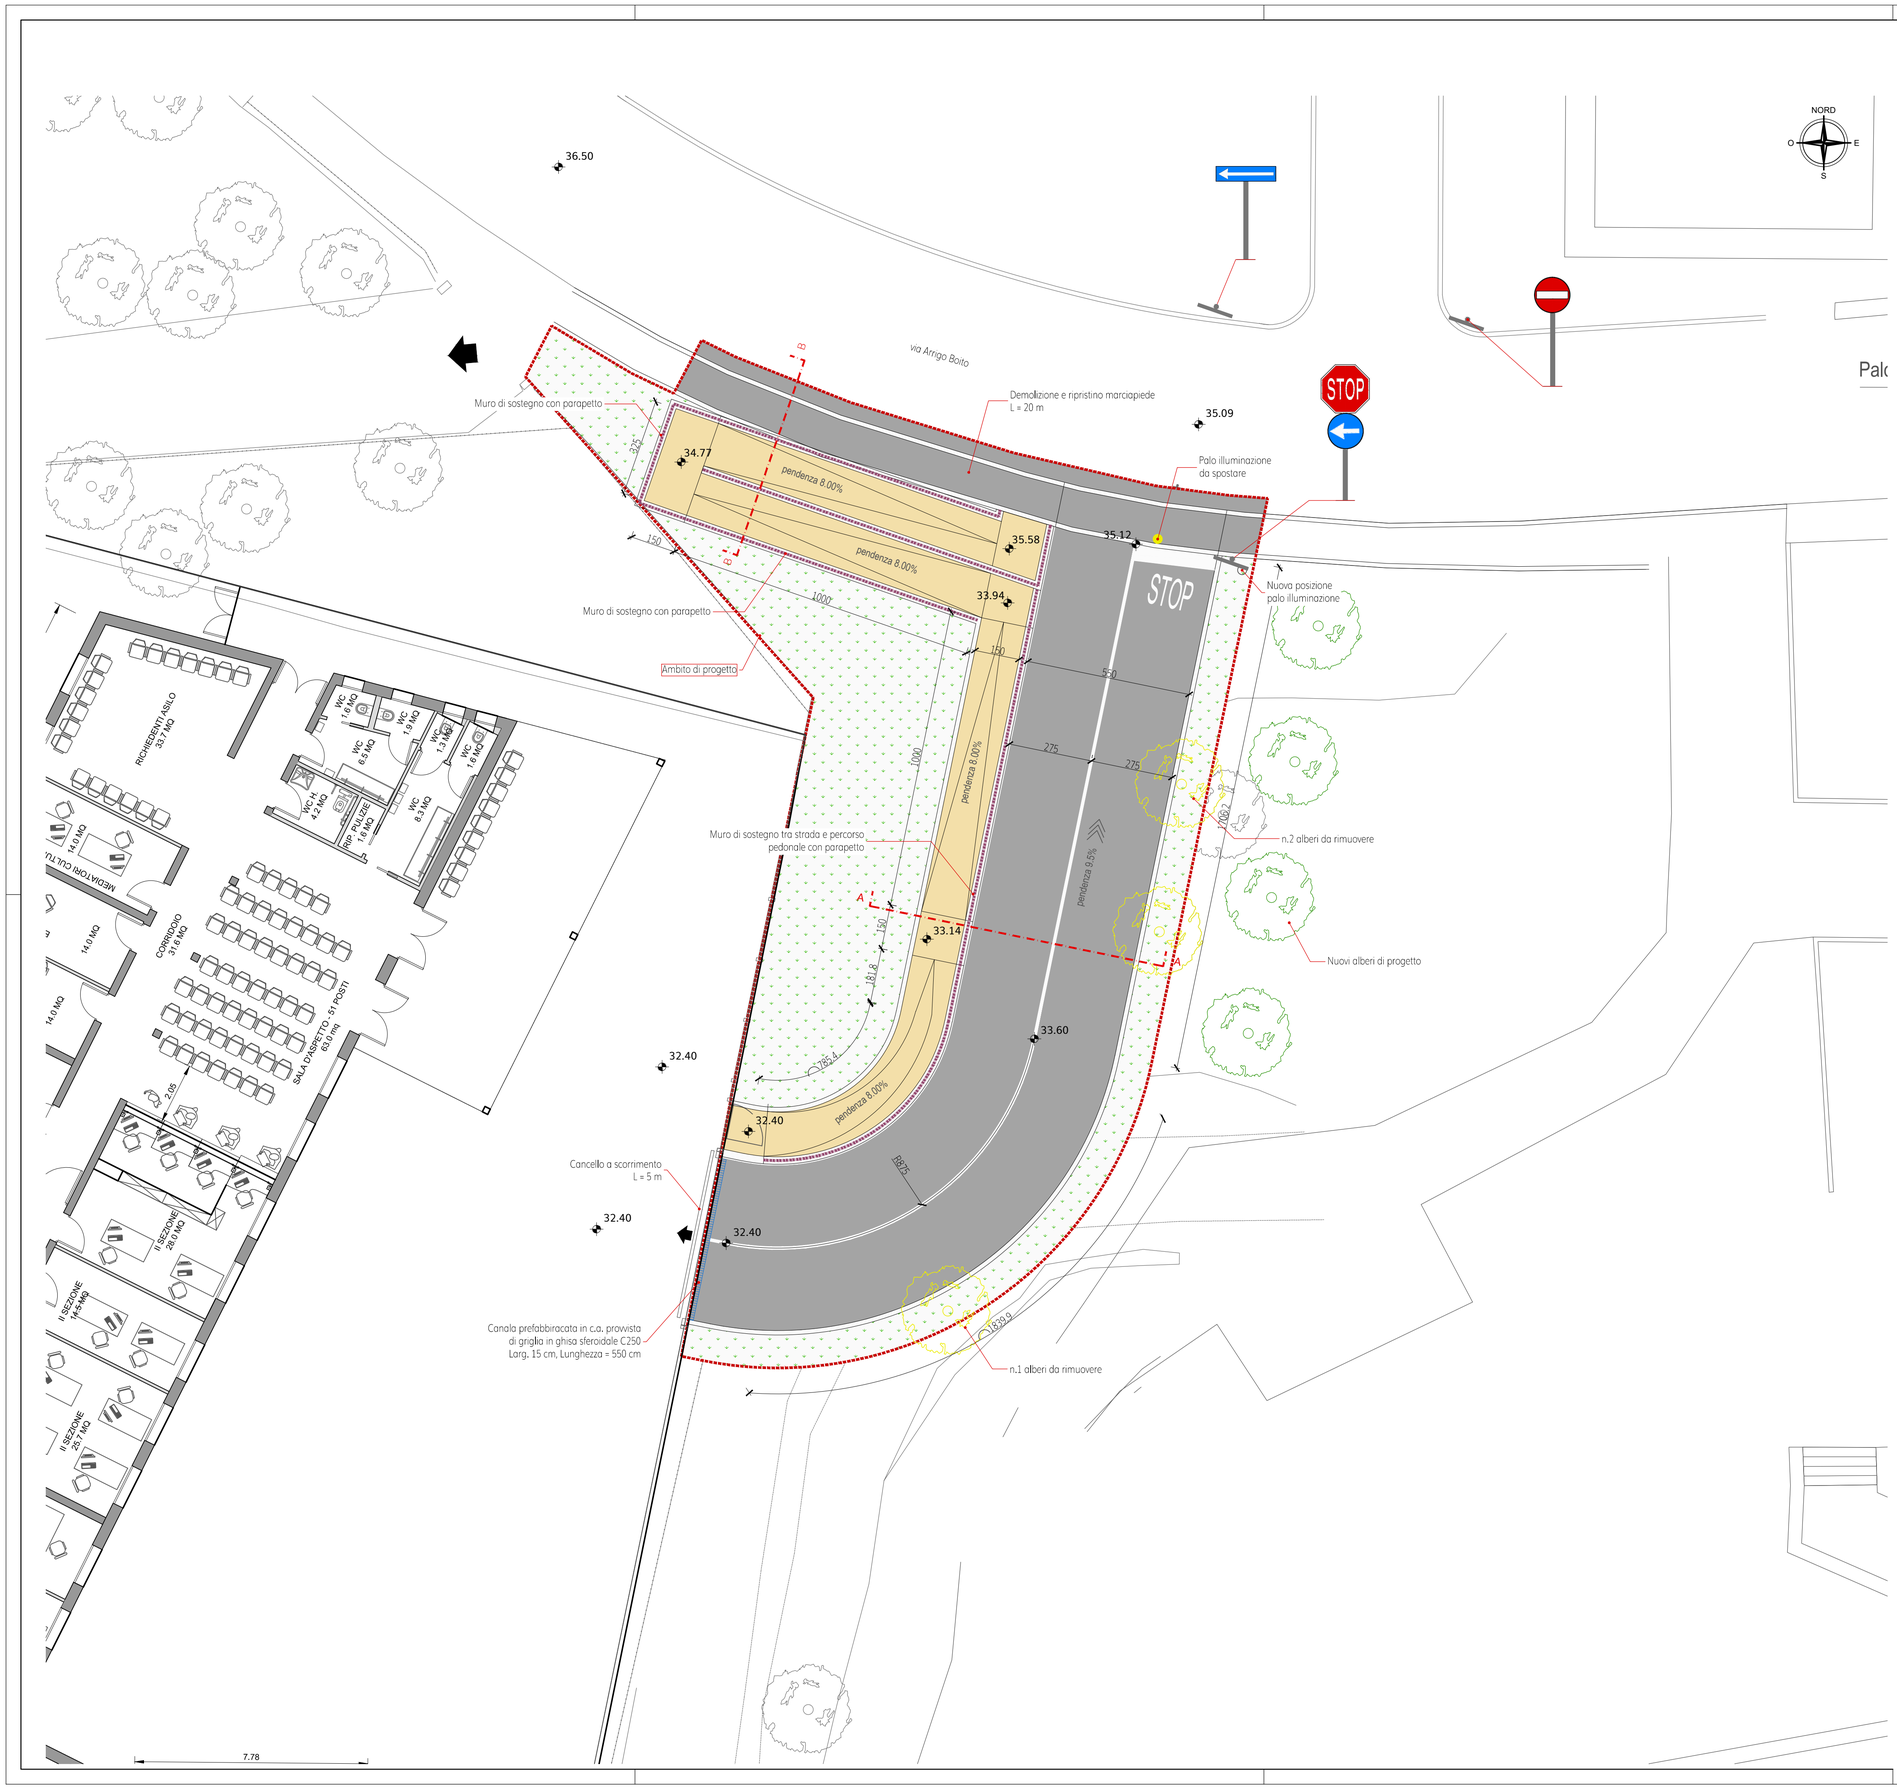

Legenda

- Ambito di intervento
- Pavimentazione in conglomerato bituminoso
- Pavimentazione marciapiede in conglomerato cementizio armato con finitura al quarzo scopato antiscivolo
- Area da rinverdire con idrosemina
- Parapetto in acciaio zincato a caldo e verniciato con polveri epossiliche

STOP	DIMENSIONI: Diametro 90 cm DESCRIZIONE: Figura II 37 Art. 107 Fermarsi e dare la precedenza
	DIMENSIONI: Lato 60 cm DESCRIZIONE: Figura II 348b art.135 Senso unico parallelo
	DIMENSIONI: Diametro 90 cm DESCRIZIONE: Figura II 47 Art. 116 Senso vietato
	DIMENSIONI: Diametro 90 cm DESCRIZIONE: Figura II 80/C Art. 122 Direzione obbligatoria a sinistra

COMMITTENTE:

MINISTERO DELLE INFRASTRUTTURE E DEI TRASPORTI

Via del Teatro Romano, 17 - 34121 Trieste

IL RESPONSABILE DEL PROCEDIMENTO:

Ing. Silvia Angeli

REALIZZAZIONE DELLA NUOVA SEDE DELL'UFFICIO IMMIGRAZIONE DELLA QUESTURA DI TRIESTE PRESSO IL COMPEDIO DENOMINATO "CASERMA DUCHESSA D'AOSTA" SITO IN VIA PIETRO MASCAGNI, 9 - TRIESTE

PROGETTO DEFINITIVO

RAMPA - PLANIMETRIA

REVISIONE	DATA	MOTIVO	CALCOLATO	ESEGUITO	VERIFICATO
01	Maggio 2024	Modifiche richieste dal comittente	VER	MGN	VAL
00	Gennaio 2023	Prima emissione	FAS	FAS	VAL

REDAZIONE PROGETTO:

Ingegneria essetiesse

ESSE TI ESSE INGEGNERIA s.r.l.

Sede legale: via P. Bronzetti, 30 - 35138 PADOVA
Sede operativa: via Armistizio, 135 - 35142 PADOVA
Tel. 049 8808237 - Fax 049 8829151
e-mail: progettazione@essetiesse.it

Sistema di Gestione per la Qualità certificato in accordo alla norma UNI EN ISO 9001

PROGETTISTA:

Dott. Ing. Pierangelo Valerio

Firmato digitalmente da:
VALERIO PIERANGELO
Firmato il 14/05/2024 15:20
Seriale Certificato: 2790889
Valido dal 03/10/2023 al 03/10/2026
InfoCamere Qualified Electronic Signature CA

ORDINE INGEGNERI DELLA PROVINCIA DI PADOVA - ing. PIERANGELO VALERIO

SCALA: 1:100

DATA: Gennaio 2023

ALLEGATO N. 2.11

QUESTO DOCUMENTO NON POTRÀ ESSERE COPIATO, RIPRODOTTO O ALTRIMENTI PUBBLICATO IN TUTTO O IN PARTE SENZA IL CONSENSO SCRITTO DEL REDATTORE DEL PROGETTO (legge 22-4-41, n. 633 - art. 2575 e segg. C.C.)

NOME FILE: Ex0ttsa1001001D.DWG

SIGLA PROGETTO: Ex0ttsa1