




Sezione A - A
scala 1:100

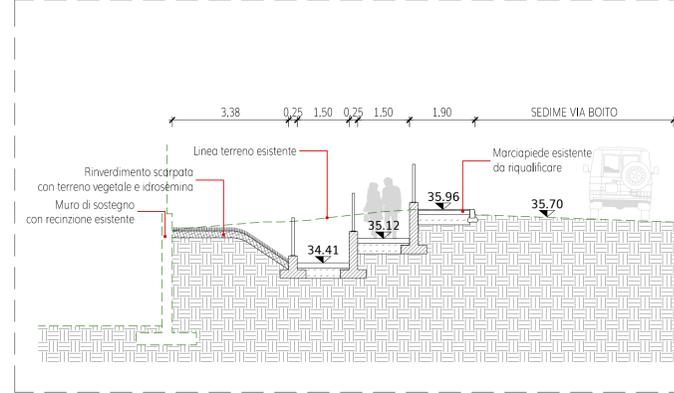


Sezione B - B
scala 1:100

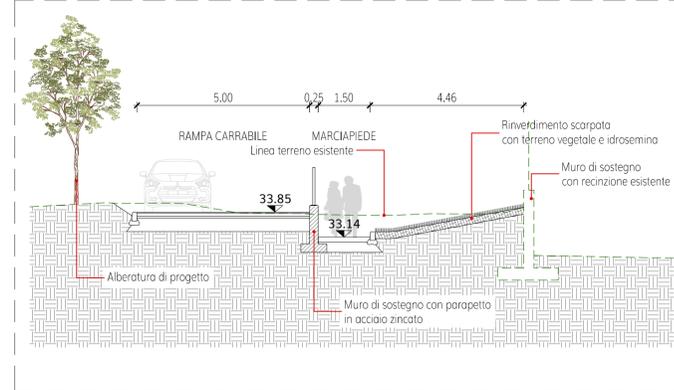


Particolare costruttivo muro di sostegno
scala 1:10

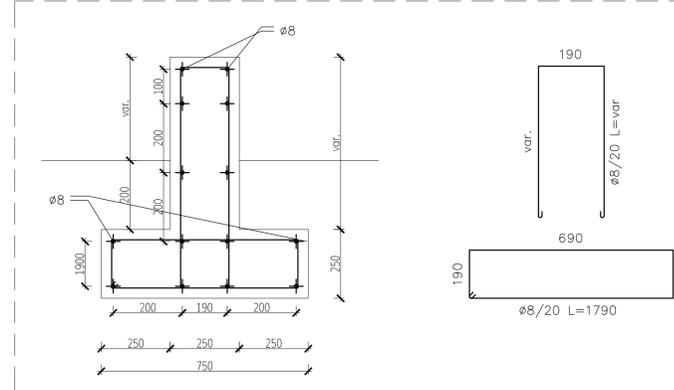

Particolare parapetto
scala 1:20

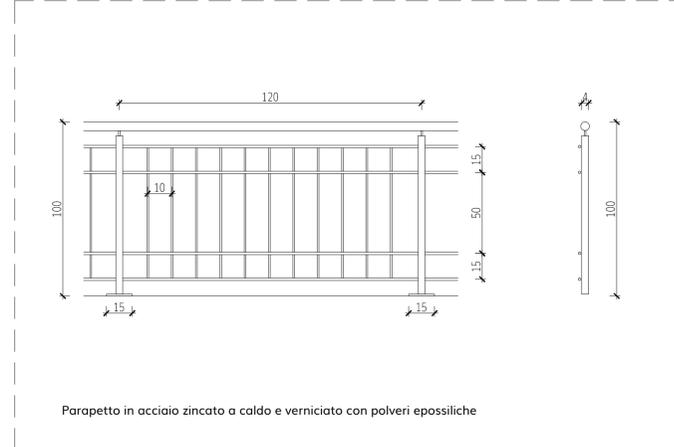

Quadro d'unione
scala 1:200

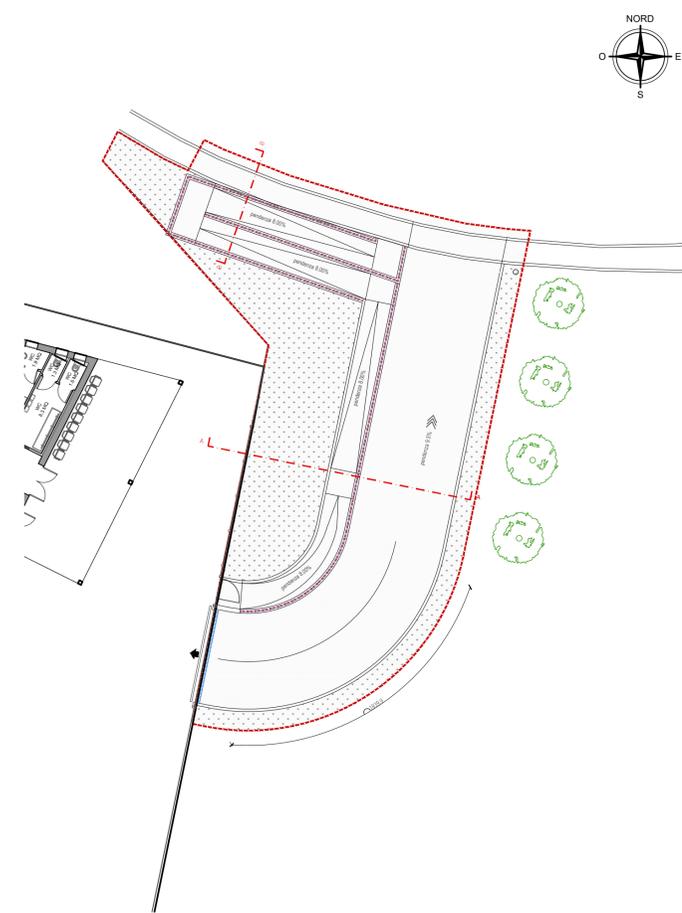

COMMITTENTE:
MINISTERO DELLE INFRASTRUTTURE E DEI TRASPORTI
Via del Teatro Romano, 17 - 34121 Trieste

IL RESPONSABILE DEL PROCEDIMENTO:
Ing. Silvia Angeli

**REALIZZAZIONE DELLA NUOVA SEDE DELL'UFFICIO
IMMIGRAZIONE DELLA QUESTURA DI TRIESTE
PRESSO IL COMPEDIO DENOMINATO
"CASERMA DUCHESSA D'AOSTA"
SITO IN VIA PIETRO MASCAGNI, 9 - TRIESTE**

PROGETTO DEFINITIVO

RAMPA - SEZIONI E PARTICOLARI COSTRUTTIVI

REVISIONE	DATA	MOTIVO	CALCOLATO	ESEGUITO	VERIFICATO
01	Maggio 2024	Modifiche richieste dal committente	VER	MGN	VAL
00	Gennaio 2023	Prima emissione	FAS	FAS	VAL

<p>REDAZIONE PROGETTO:</p>  <p>ESSE TI ESSE INGEGNERIA s.r.l. Sede legale: via P. Bronzetti, 30 - 35138 PADOVA Sede operativa: via Amintoreo, 135 - 35142 PADOVA Tel. 049 886237 - Fax 049 8629151 e-mail: progettazione@esstesse.it</p>	<p>PROGETTISTA:</p> <p>Dott. Ing. Pierangelo Valerio</p>	<p>SCALA:</p> <p>VARIE</p> <p>DATA:</p> <p>Gennaio 2023</p> <p>ALLEGATO N.</p>
	<p>2.14</p>	