


Dalla Centrale Idrica e Sistema di Produzione ACS

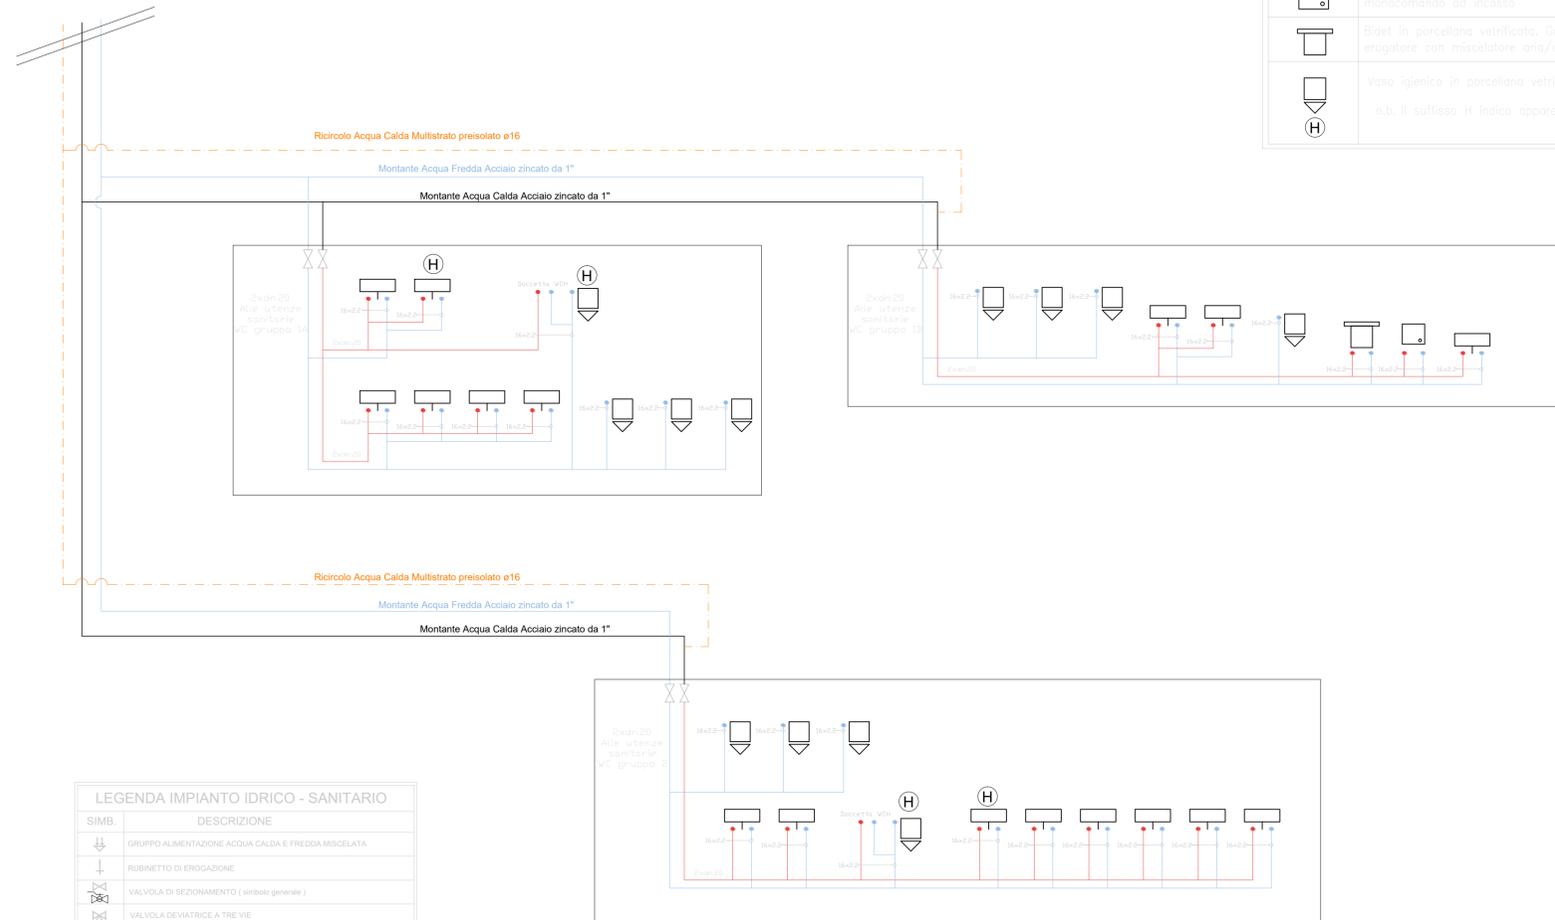

ULTERIORE LEGENDA SPECIFICA	
SIMB.	DESCRIZIONE
	Linea DISTRIBUZIONE ACQUA CALDA SANITARIA. Tratto dalla centrale di produzione ACS fino ai singoli gruppi di WC in acciaio coibentato L 80 e DPR 412/93. Tratto interno ai gruppi di servizi in multistrato precoibentato.
	Linea DISTRIBUZIONE ACQUA FREDDA SANITARIA. Tratto dalla centrale di produzione ACS fino ai singoli gruppi di WC in acciaio isolato per anticorrosione. Tratto interno ai gruppi di servizi in multistrato precoibentato.
	Lavabo in porcellana vetrificata. Gruppo di erogazione con miscelatore monocomando ed erogatore con miscelatore aria/acqua. n.b. il Suffisso H indica apparecchi per disabili
	Piatto Doccia in porcellana vetrificata. Gruppo di erogazione con miscelatore monocomando ad incasso.
	Bidet in porcellana vetrificata. Gruppo di erogazione con miscelatore monocomando ed erogatore con miscelatore aria/acqua.
	Vaso igienico in porcellana vetrificata, con cassetta di scarico di tipo ad incasso. n.b. il suffisso H indica apparecchi per disabili.

NOTA:
 - "H" suffisso per "soluzione personalizzata" in fase di progettazione acqua calda e fredda sanitaria fino alla fase di installazione dei singoli gruppi di servizi igienici.
 - "H" suffisso per "soluzione personalizzata" in fase di progettazione acqua calda e fredda sanitaria a valle delle valvole a tre vie agli apparecchi sanitari.

NOTE LINEA SANITARIA:
 - I PERCORSI DELLE TUBAZIONI DI CARICO E SCARICO RIPORTATE A DESTINO SONO DA RITENERSI INDICATIVE E DA VERIFICARE IN SEDE DI ESECUZIONE LAVORI CON LA D.L. E IL PROGETTISTA DEGLI IMPIANTI.

Il presente disegno è valido ai soli fini della realizzazione degli impianti

La esatta posizione delle apparecchiature dovrà essere verificata in fase di installazione

SIMB.	DESCRIZIONE
	GRUPPO ALIMENTAZIONE ACQUA CALDA E FREDDA MISCELATA
	RUBINETTO DI EROGAZIONE
	VALVOLA DI SEZIONAMENTO (simbolo generale)
	VALVOLA DEVIATRICE A TRE VIE
	DOCCETTA A TELEFONO
	SCARICO CHIUSO
	POZZETTO SIFONATO A PAVIMENTO
	POMPA (simbolo generale)
	VALVOLA DI RITEGNO
	SERVOCOMANDO (simbolo generale)
	REGOLATORE DI LIVELLO
	CONTATORE IDRICO
	RUBINETTO CON ATTACCO A VITE PER TUBO FLESSIBILE DA 3/4"
	FILTRO AD V CON CARTUCCIA FILTRANTE IN ACCIAIO
	FILTRO (simbolo generale)
	GIUNTO ANTIVIBRANTE
	GIUNTO PEAD / ACCIAIO
	RIDUTTORE DI PRESSIONE
	DISCONNETTORE IDRAULICO A NORMA EN 12729
	TUBAZIONE DI ADDUZIONE ACQUA FREDDA E CALDA IN MULTISTRATO ISOLATO L 1091
	TUBAZIONE DI SCARICO IN PVC GIUNZIONI AD INNESTO ACQUE NERE
	TUBAZIONE DI SCARICO IN PVC GIUNZIONI AD INNESTO ACQUE SANITARIE
	COLONNA DI SCARICO VERTICALE IN PVC INSONORIZZATA
	POZZETTO DI DERIVAZIONE IN VIBROCEMENTO 500x500 CON CHIUSINO IN GHISA A TENUTA CLASSE 2258 MINIMO
	PIATTO DOCCIA 80x80 IN PORCELLANA CON PILETTA SIFONATA
	LAVABO SOSPESO IN PORCELLANA A MISCELATORE MONOCOMANDO
	BIDET SOSPESO IN PORCELLANA A MISCELATORE MONOCOMANDO
	VASO IGIENICO SOSPESO IN PORCELLANA CON CASSETTA AD INCASSO
	LAVABO ERGONOMICO PER DISABILI CON MENSCOLA RECLINABILE E MISCELATORE MONOCOMANDO
	VASO IGIENICO "BIBET" DI TIPO ERGONOMICO PER DISABILI CON CASSETTA DI SCARICO A COMANDO AGEVOLATO
	MANGIOLINI DI AUSILIO PER DISABILI
	GRIGLIA DI RACCOLTA ACQUA SIFONATA A PAVIMENTO

COMMITTENTE:
MINISTERO DELLE INFRASTRUTTURE E DEI TRASPORTI
 Via del Teatro Romano, 17 - 34121 Trieste

IL RESPONSABILE DEL PROCEDIMENTO:
 Ing. Silvia Angeli

**REALIZZAZIONE DELLA NUOVA SEDE DELL'UFFICIO
 IMMIGRAZIONE DELLA QUESTURA DI TRIESTE
 PRESSO IL COMPEDIO DENOMINATO
 "CASERMA DUCHESSA D'AOSTA"
 SITO IN VIA PIETRO MASCAGNI, 9 - TRIESTE**

PROGETTO DEFINITIVO

IMPIANTI MECCANICI
 ELABORATI GRAFICI
 IMPIANTO IDRICO SANITARIO
 SCHEMA A BLOCCHI WC

01	Maggio 2024	Modifiche richieste dal committente	NDL	NDL	VAL
00	Gennaio 2023	Prima emissione	NDL	NDL	VAL
REVISIONE	DATA	MOTIVO	CALCOLATO	ESEGUITO	VERIFICATO

REDAZIONE PROGETTO:
Ingegneria ESSE TI ESSE

PROGETTISTA:
 Dott. Ing. Pierangelo Valerio

SCALA:
 -
 DATA:
 Gennaio 2023
 ALLEGATO N:
4.5.10

ESSE TI ESSE INGEGNERIA s.r.l.
 Sede legale: via P. Bronzetti, 30 - 35138 PADOVA
 Sede operativa: via Armatizio, 135 - 35142 PADOVA
 Tel. 049 8808237 - Fax 049 8829151
 e-mail: progettazione@esse-ti-esse.it

SISTEMA DI GESTIONE PER IL QUALITÀ CERTIFICATO IN ACCORDO ALLA NORMA UNI EN ISO 9001