

PIANO COMUNALE DI CLASSIFICAZIONE ACUSTICA

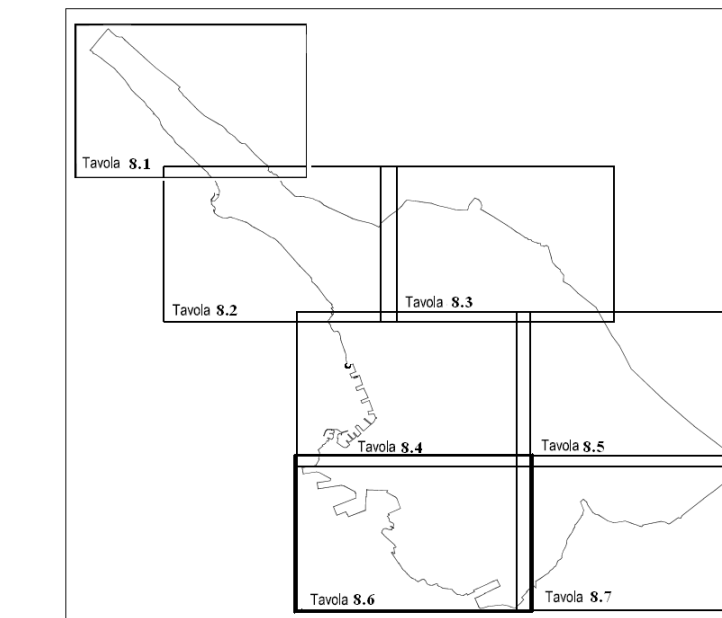


TAVOLA
8.6
Il parte

COPIE ELABORATO
Febbraio 2019

DATA PLOTTAGGIO

SCALA

1:5000



Studio di Acustica de Polzer s.r.l.
Piazza Zucchi 20/14, Milano (MI)
Tel e fax 02/99512742 - 02/49761354
info@apolzer.it



Studio di Ingegneria smartpath s.p.a.
Via Anconini, 11 cap 03100 - Lido di Ostia
Tel 0432/283323 - Fax 0432/1841840
info@smartpath.it

LEGENDA CLASSIFICAZIONE ACUSTICA

Classi e limiti di immissione: dB(A)

	Classe I: aree particolarmente protette	50 - 40
	Classe II: aree prevalentemente residenziali	55 - 45
	Classe III: aree di tipo misto	60 - 50
	Classe IV: aree di intensa attivita' umana	65 - 55
	Classe V: aree prevalentemente industriali	70 - 60
	Classe VI: aree esclusivamente industriali	70 - 70

