


PIANO REGOLATORE GENERALE COMUNALE

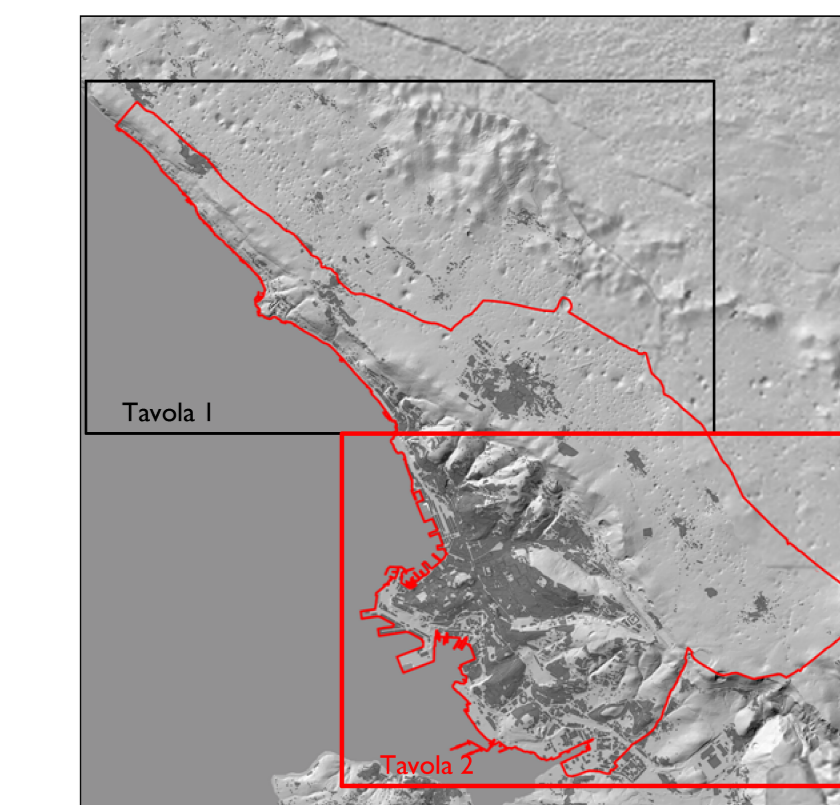

Dirigente Dipartimento
dot. ing. Giulio Bernetti

Direttore Servizio
dot. arch. Eddi Dalla Berta

Piano Struttura

Agosto 2024

Scala 1:10.000

PS2
TAVOLA 2

CTRN edizione 2003 aggiornata alla data 30.06.2019 a cura del Comune su autorizzazione regionale

Sistema Ambientale e del paesaggio	
Presidi ambientali e corridoi ecologici (Pian Ambientale)	Mosaicco ambientale e zone agricole
Corridoi ecologici da realizzare	Pista e percorsi ciclopedonali e terreni
Corridoi ecologici (fari e inghiavi)	Condizionamento delle relazioni Pista - Corso
Beni naturali	Beni antropici
Doline con raggio > 50m	Volture e belvedere
Doline con raggio < 50m	Visuali di pregio
Grotte	Itinerari ciclopedonali
Caves	Percorsi di interesse
Laghi, stagni, risorgive, sorgenti, pozzi	

Sistema Insediativo	
Aree della conservazione dei caratteri storico-architettonici	
Aree a rischio archeologico	
Aree della riqualificazione e trasformazione	