



Proposta

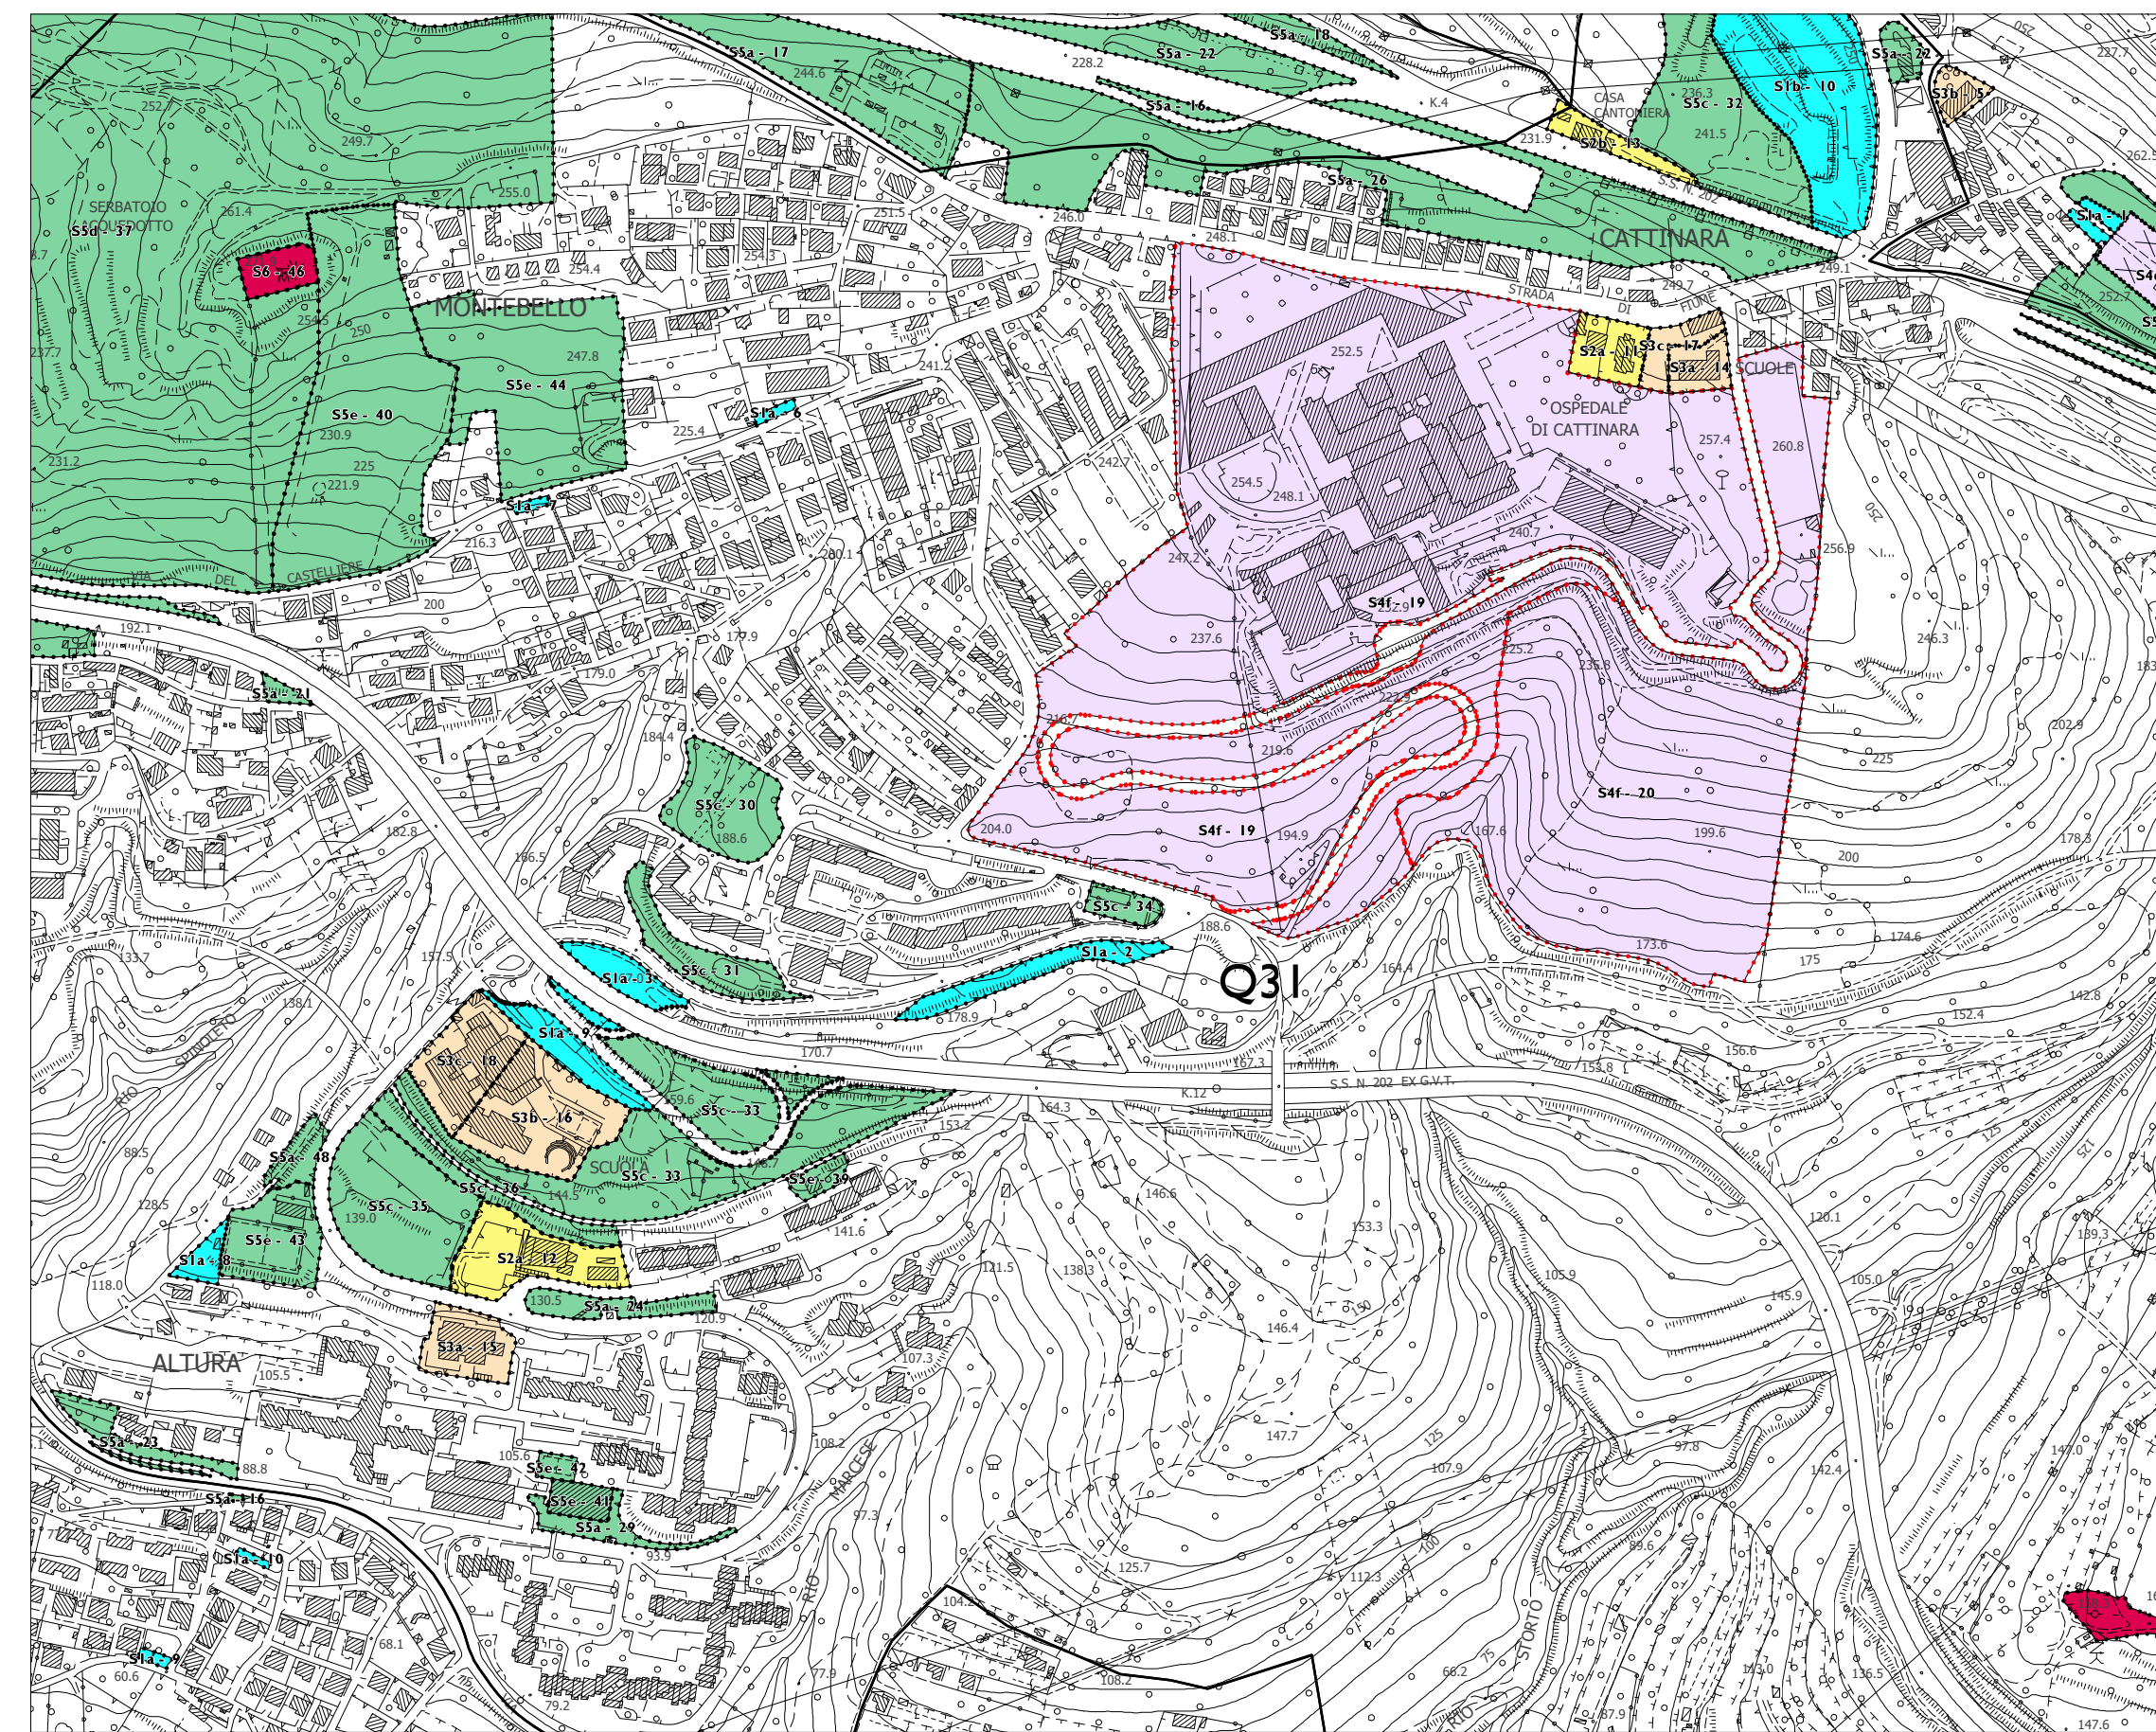

Vigente

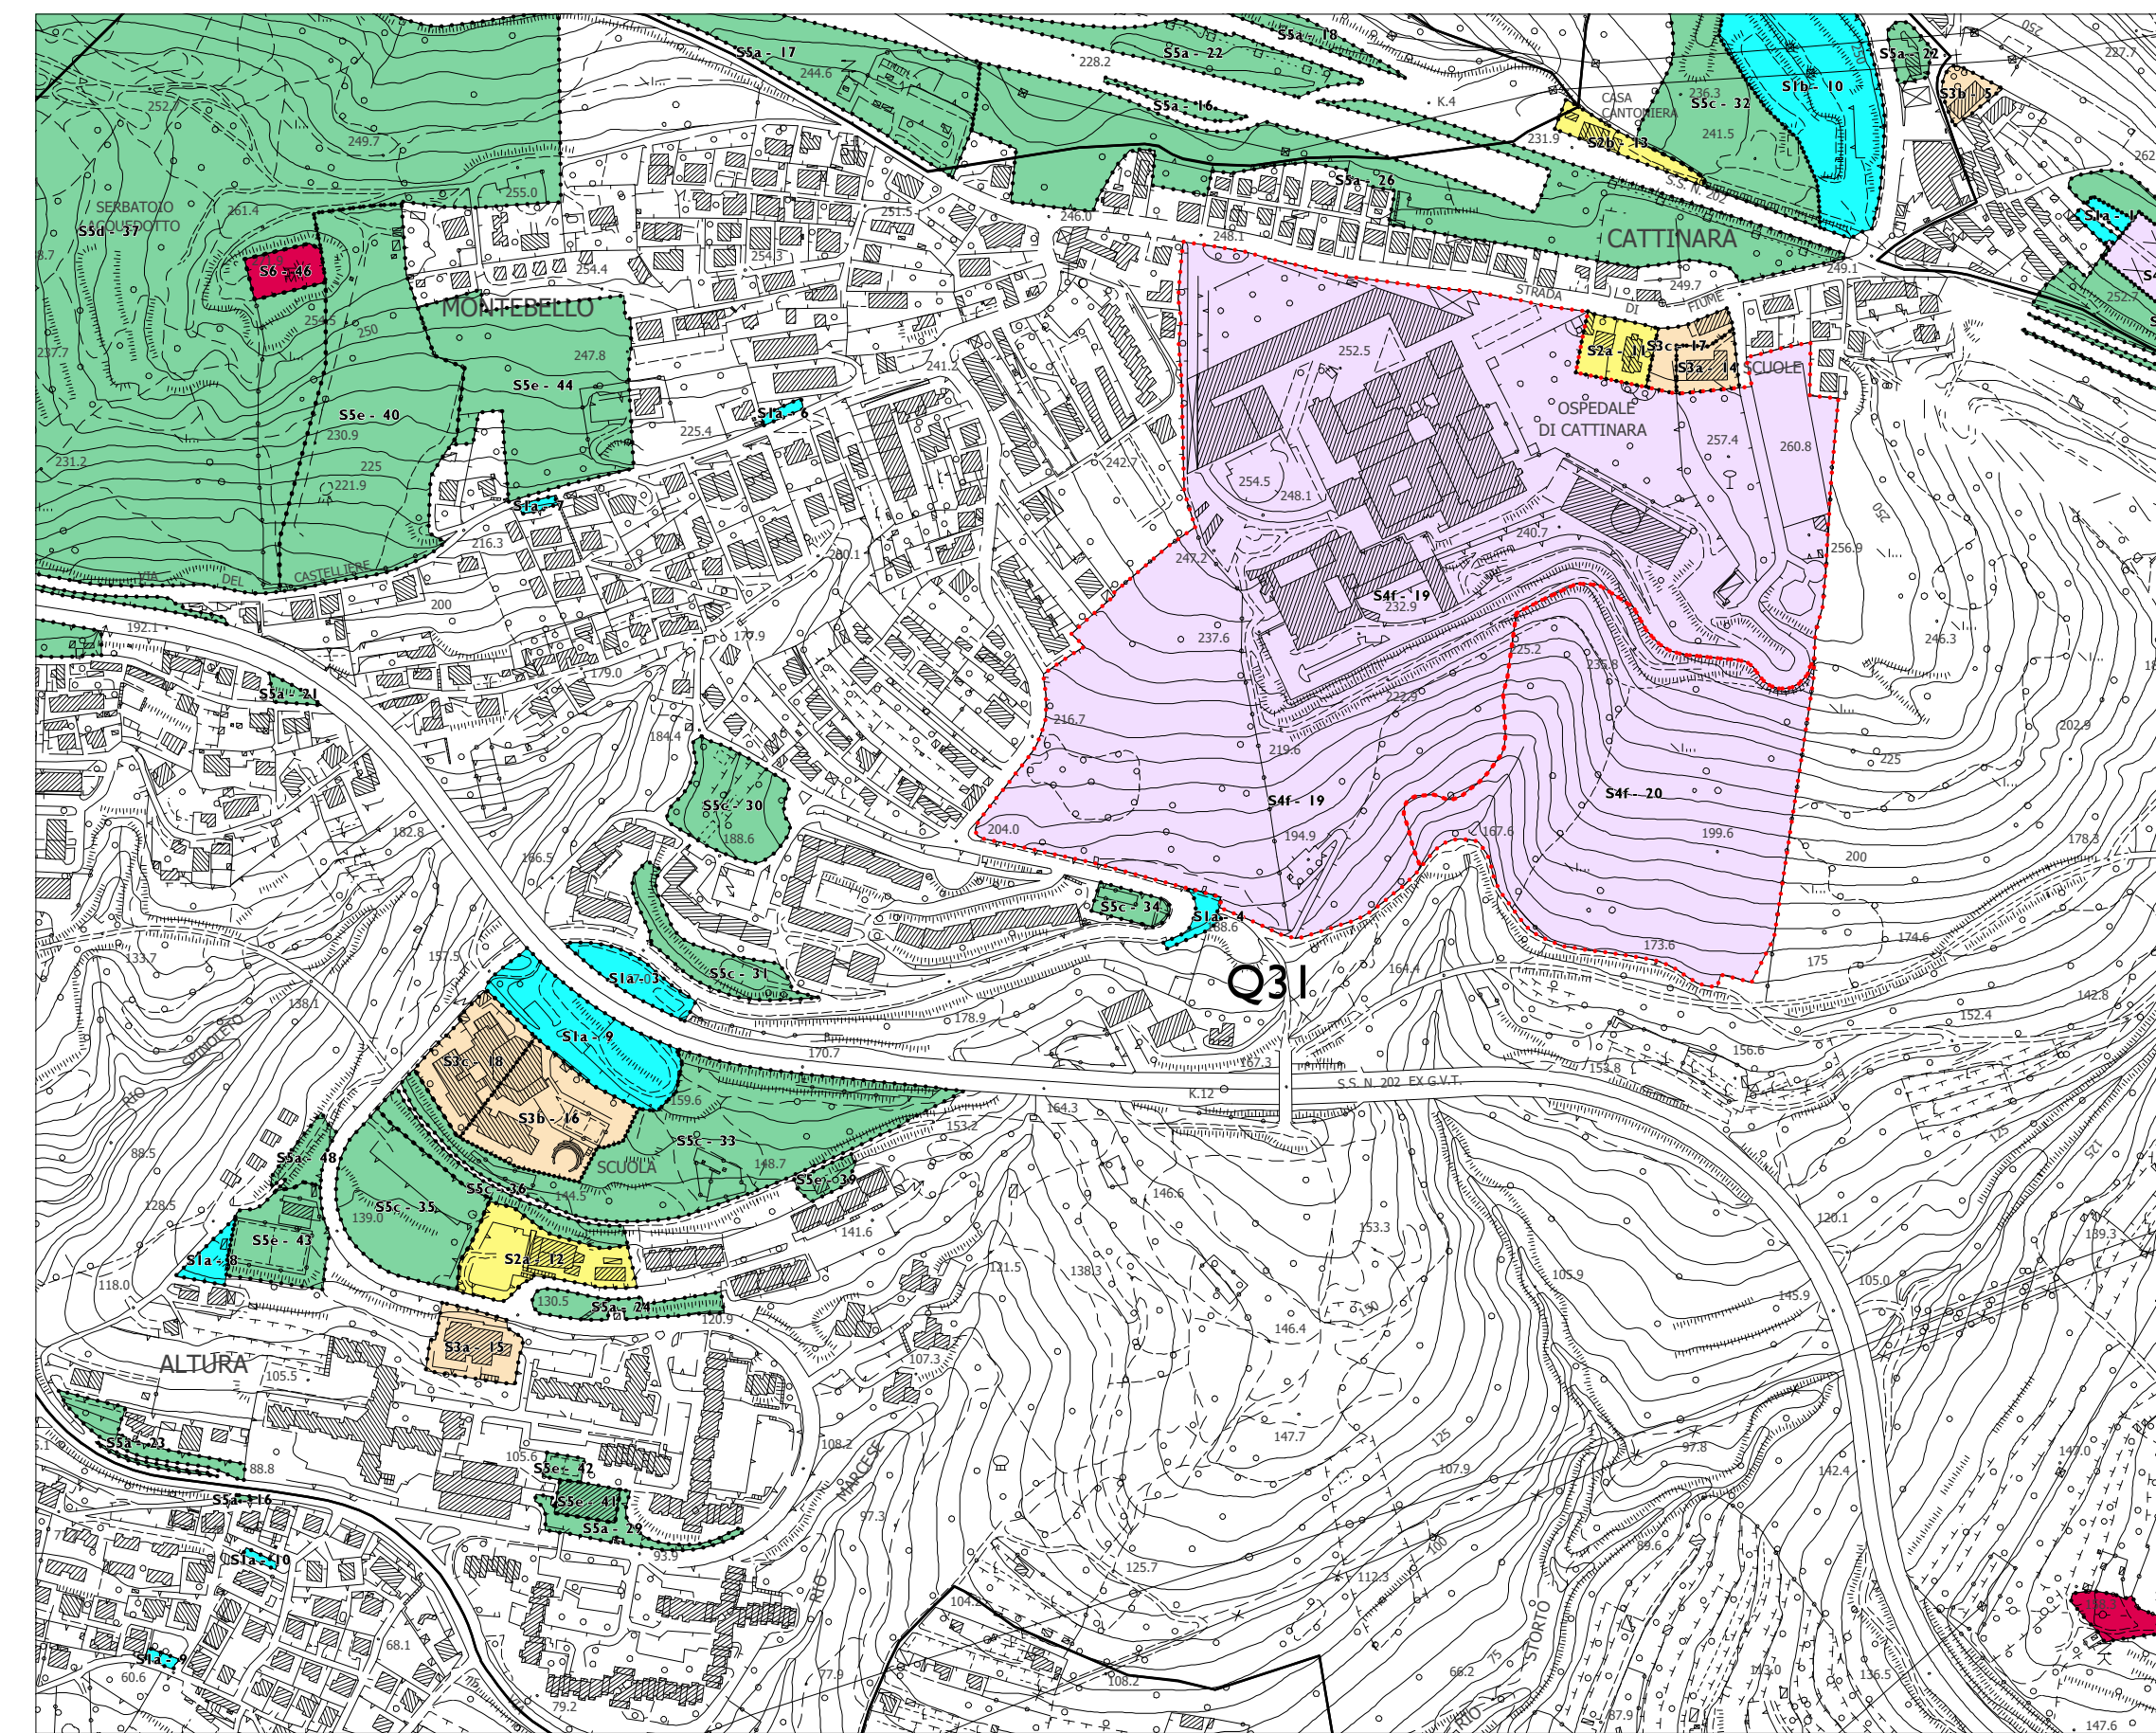

LEGENDA

- ++++ Confine Comunale
- Qn Quartieri
- Sistema delle attrezzature**
- Centralità a scala urbana e territoriale
- Attrezzature a scala urbana e della residenza
- Centri di quartiere

Servizi a Standard

Viabilità e Trasporti

- S1a - parcheggi di relazione
- S1a - parcheggi di relazione interrati

Culto, Vita associativa e Cultura

- S2a - edifici per il culto
- S2b - uffici amministrativi
- S2c - centro civico e sociale
- S2d - biblioteca pubblica

Istruzione

- S3a - asilo nido, scuola materna
- S3b - scuola elementare
- S3c - scuola media inferiore

Assistenza e Sanità

- S4a - per la maternità, l'infanzia e l'età evolutiva
- S4b - per l'assistenza agli anziani
- S4c - per l'assistenza ai disabili
- S4d - per l'igiene e la sanità

Verde, Sport e Spettacoli

- S5a - verde di connettivo
- S5b - verde di arredo urbano
- S5c - verde di quartiere
- S5d - parco urbano
- S5e - per lo sport e gli spettacoli all'aperto

Zone per la radiodiffusione televisiva e sonora

- S6.R - Tecnologici per la radiodiffusione
- S6.TV - Tecnologici per la radiodiffusione televisiva

Servizi Fuori Standard

Viabilità e Trasporti

- S1b - parcheggi di interscambio
- S1c - parcheggi per camper

Culto, Vita Associativa e Cultura

- S2e - centro culturale
- S2f - teatro
- S2g - museo

Istruzione

- S3d - scuola media superiore, università
- S3e - scuola di alta specializzazione


Assistenza e Sanità

- S4e - servizio sanitario e di supporto
- S4f - ospedale

Servizi Tecnologici

- S6 - servizi tecnologici

**VARIANTE N° 7 AL P. R. G. C.**  
 RELATIVA AL COLLEGAMENTO TRA LA SS 202 EX GVT  
 E IL COMPRESORIO OSPEDALIERO DI CATTINARA

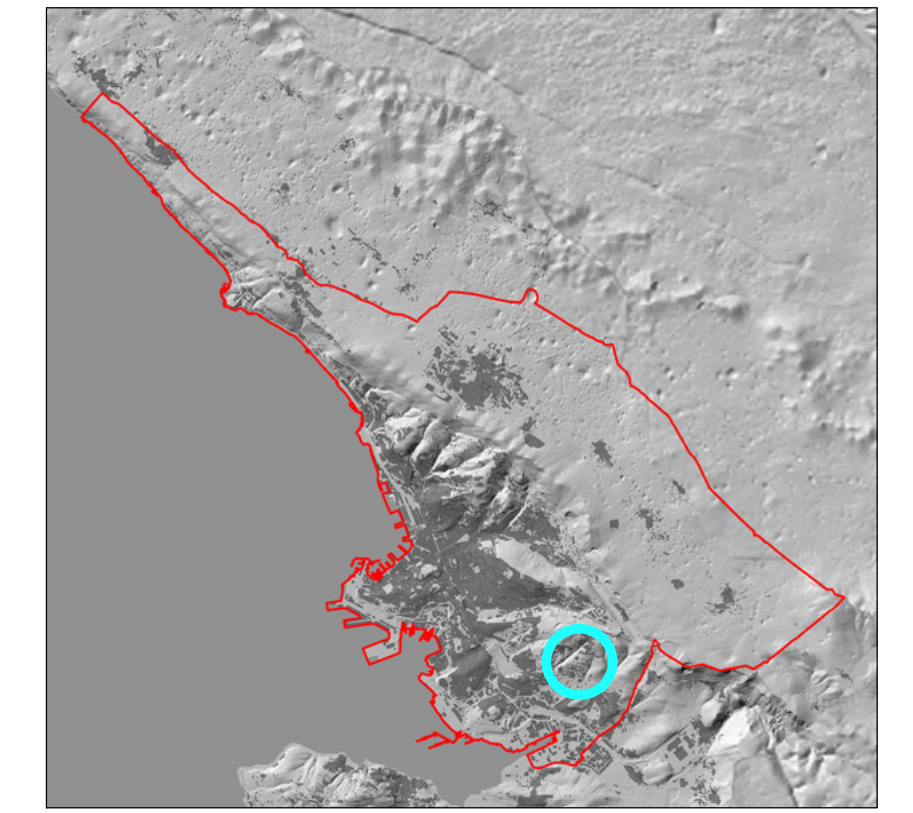

Dirigente Dipartimento  
 e Progettista  
 dott. ing. Giulio Bernetti

Estensori  
 dott. Roberto Prodan  
 m.o. Mauro Pennone

Servizi ed attrezzature collettive

Vigente - Proposta

Luglio 2020

Scala 1:5.000