



Proposta

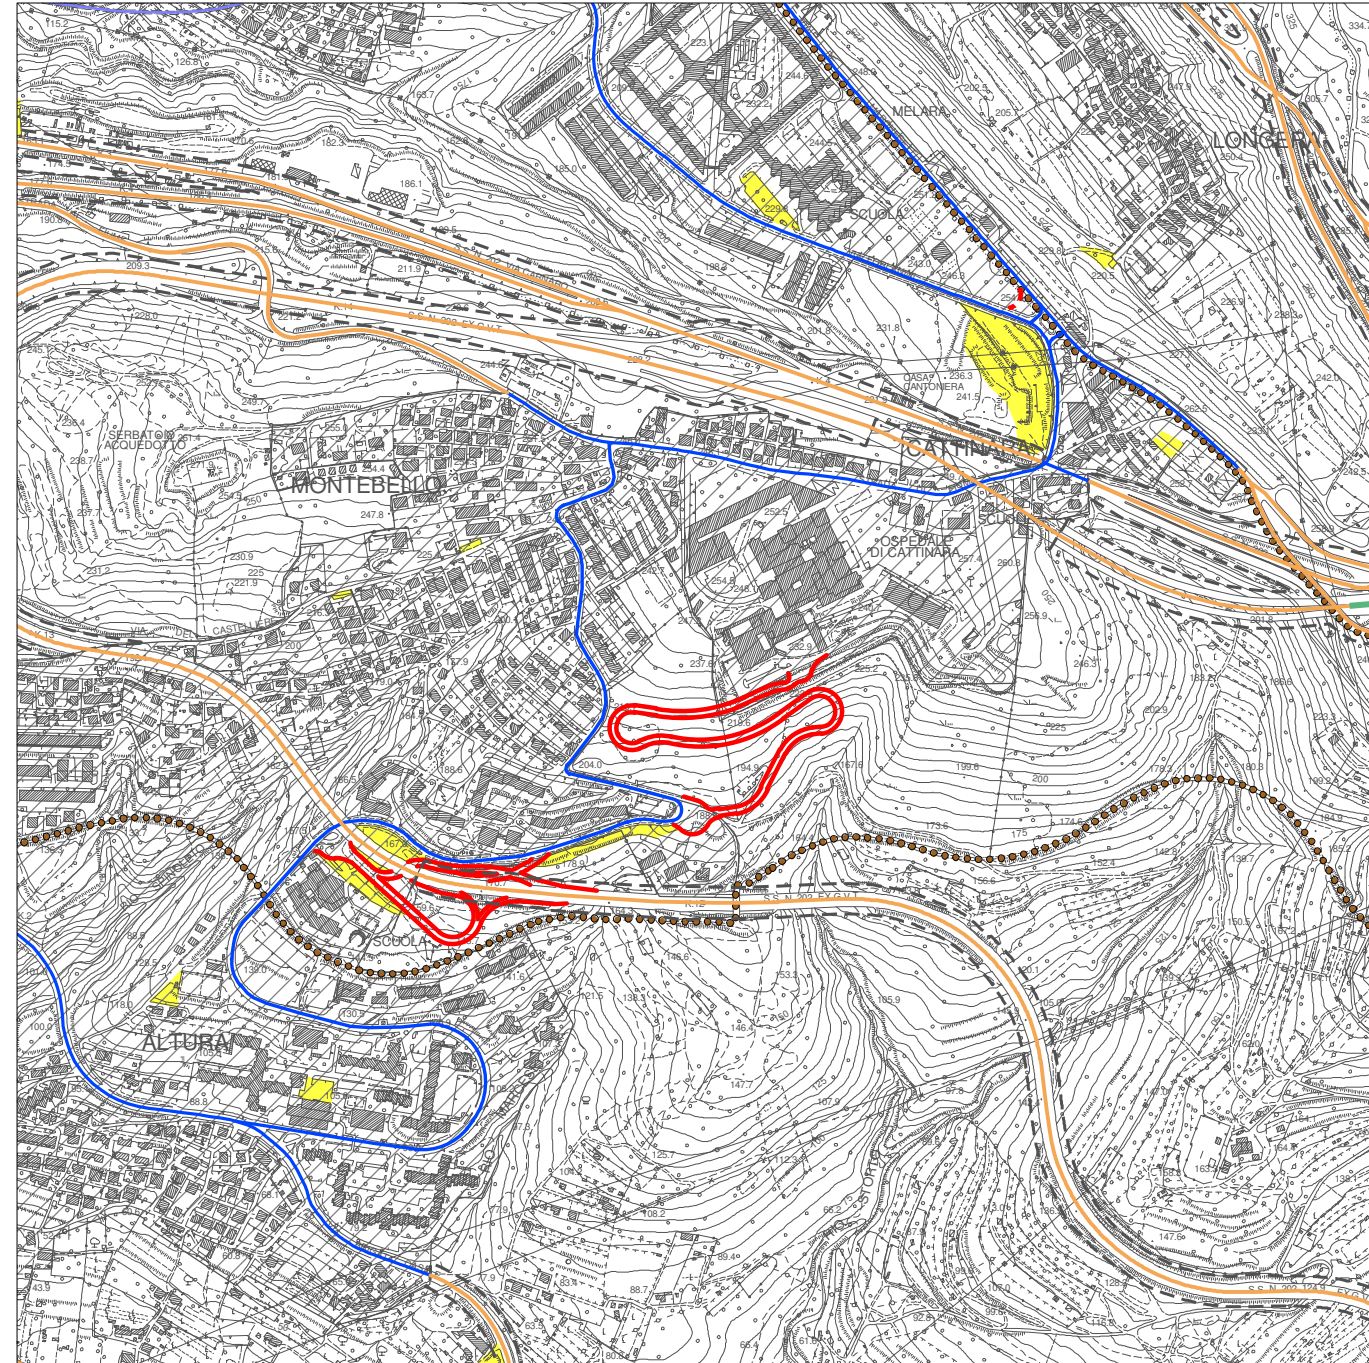

Vigente

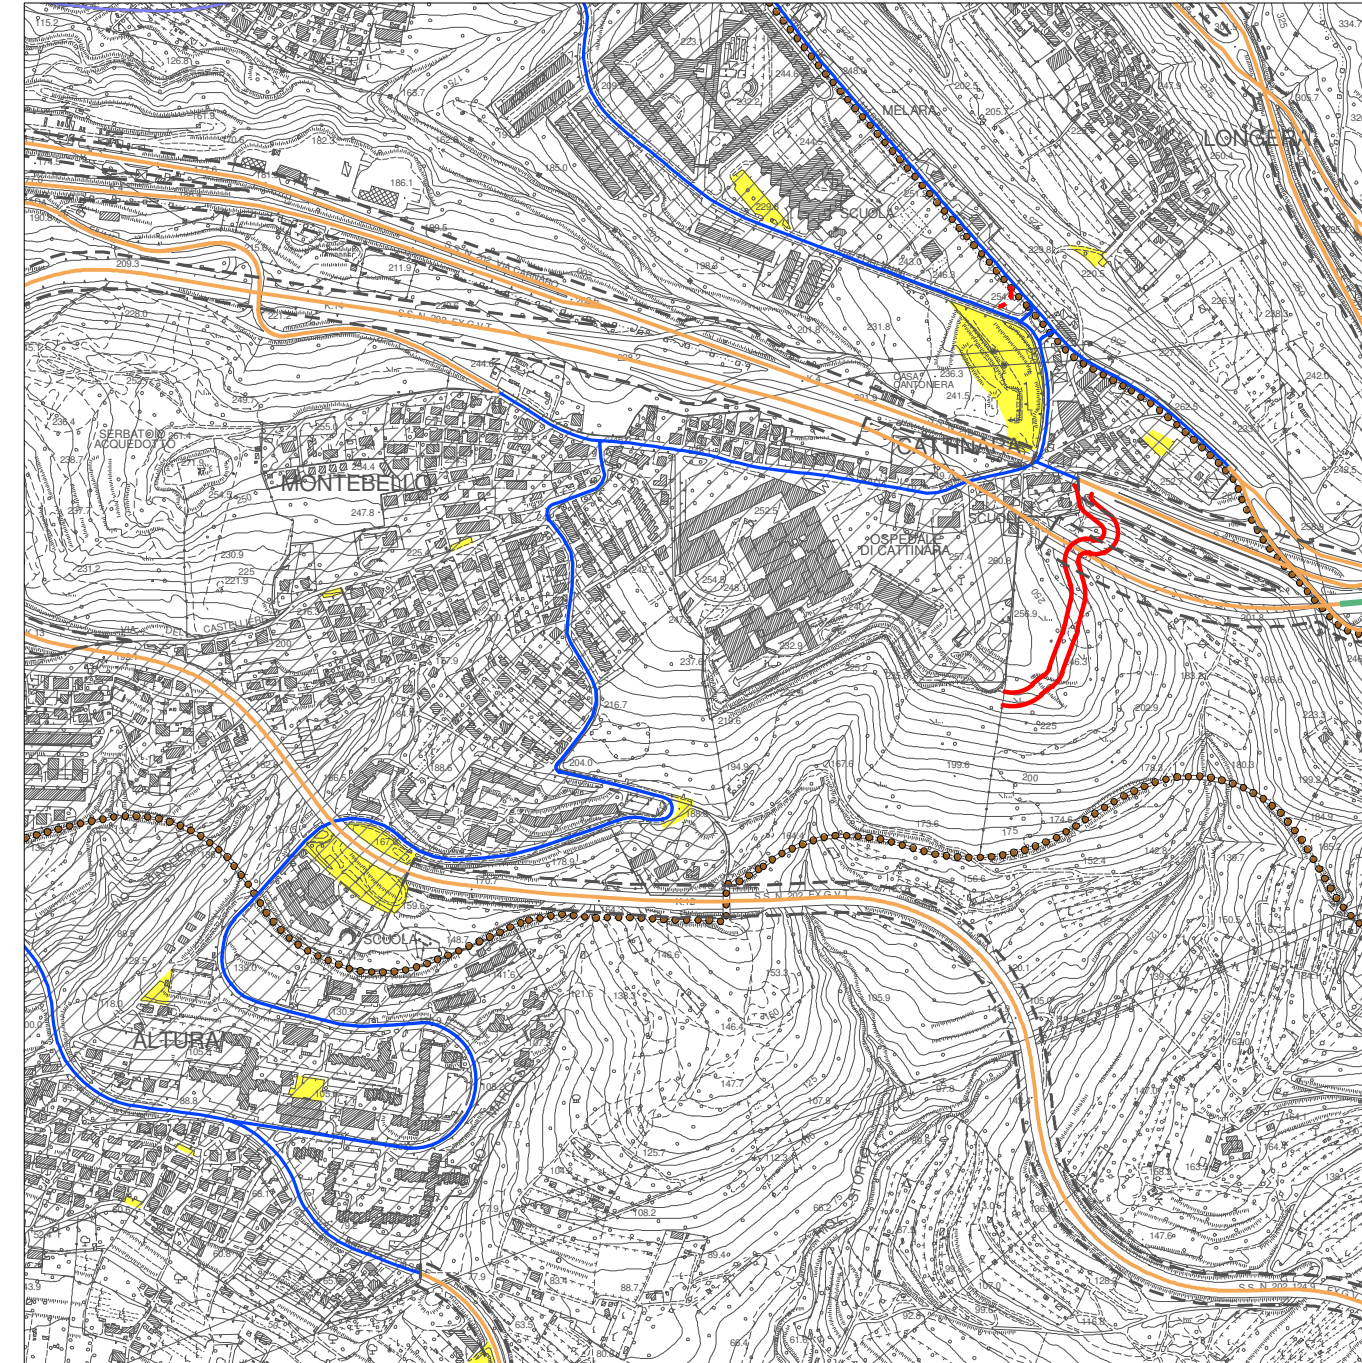


**LEGENDA**

- ++++ Confine comune
- ▨ Centri abitati
- Stade di progetto ed allargamenti**
- Allargamento sede stradale
- Strada di progetto
- Parcheggi**
- ▨ Parcheggi interrati
- Parcheggi di superficie
- Strade**
- Autostrada
- Extraurbana
- Locale interzonale
- Fasce di rispetto stradali
- Ferrovie**
- Linee ferroviarie
- Fasce di rispetto ferroviario
- Percorsi di interesse paesaggistico-ricreativo**
- ..... Itinerari ciclo-pedonali
- Percorsi pedonali



**VARIANTE N° 7 AL P. R. G. C.**  
 RELATIVA AL COLLEGAMENTO TRA LA SS 202 EX GVT  
 E IL COMPRESORIO OSPEDALIERO DI CATTINARA

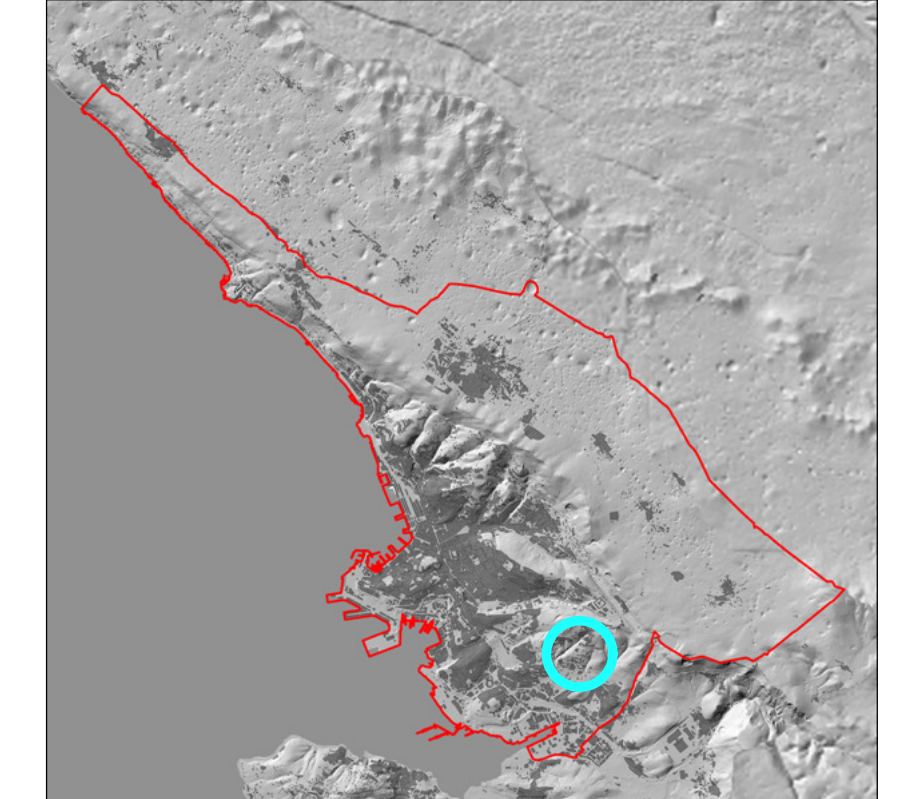

**Dirigente Dipartimento  
 e Progettista**  
 dott. ing. Giulio Bernetti

**Estensori**  
 dott. Roberto Prodan  
 m.o. Mauro Pennone

Sistema della mobilità:  
 classificazione e fasce di rispetto  
 Vigente - Proposta  
 Luglio 2020

Scala 1:10.000

**PO7**

**Trieste**