

INTERVENTI DI RIQUALIFICAZIONE DELLA S.R.TS N. 19 "DI GROPADÀ"

PROGETTO DI FATTIBILITÀ TECNICA ED ECONOMICA

Variante n.19 al P.R.G.C. di Trieste

ZONIZZAZIONE - TAV. PO02

ELABORATO	VP.1						
SCALA	Varie						
CODICE OPERA	18/2020						
REVISIONE	0	DATA	13/02/2025	DESCRIZIONE	PRIMA EMISSIONE	REDATTO	F.O.
REVISIONE	1	DATA	26/05/2025	DESCRIZIONE	SECONDA EMISSIONE	REDATTO	F.O.
REVISIONE	2	DATA	30/06/2025	DESCRIZIONE	TERZA EMISSIONE (numerazione)	REDATTO	F.O.
CUP	C97H13001460003						
CIG	B06E1E2547						

I PROGETTISTI:


Ing. Federico Olivotti

SERVIZIO TECNICO
P.O. SVILUPPO DEL TERRITORIO
IL RESPONSABILE DI P.O. E R.U.P.
dott. arch. Carolina BORRUSO




STUDIO CAPPELLA


ESTRATTO PRGC VIGENTE - SCALA 1:5000

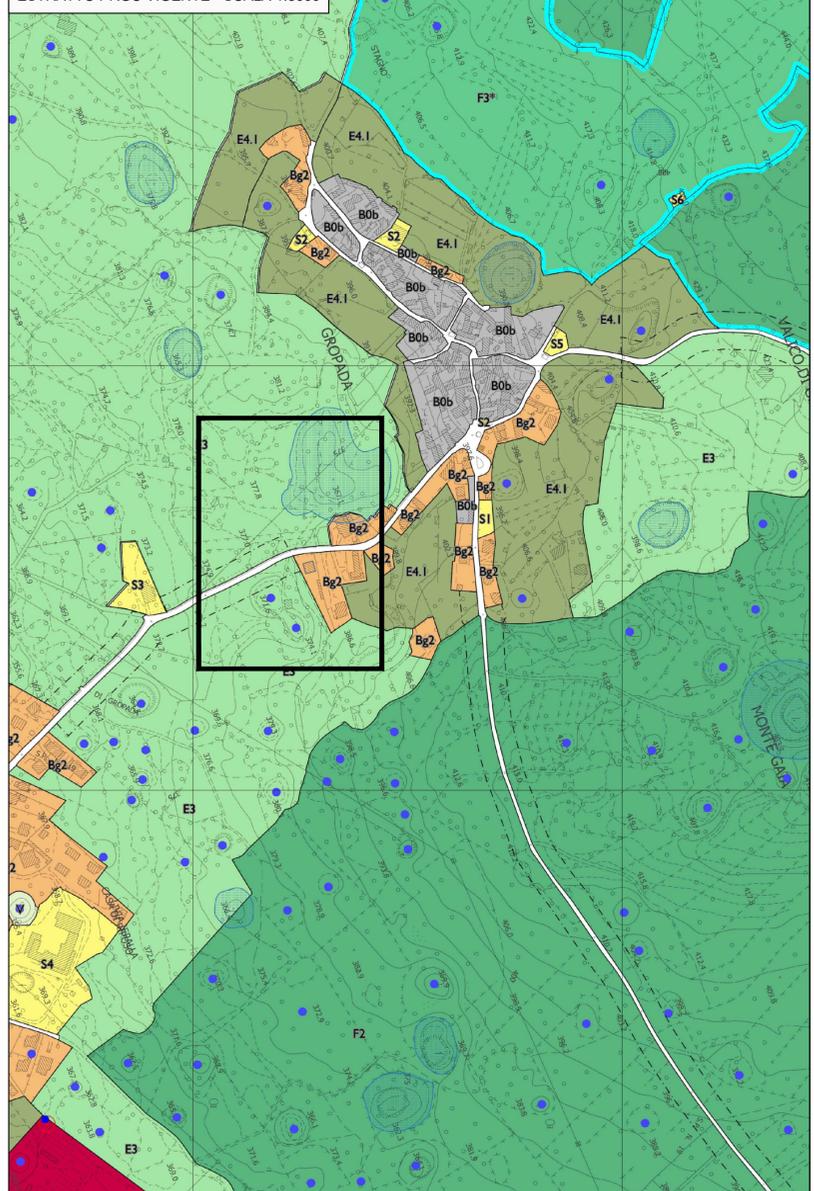

STATO DI FATTO - SCALA 1:1000

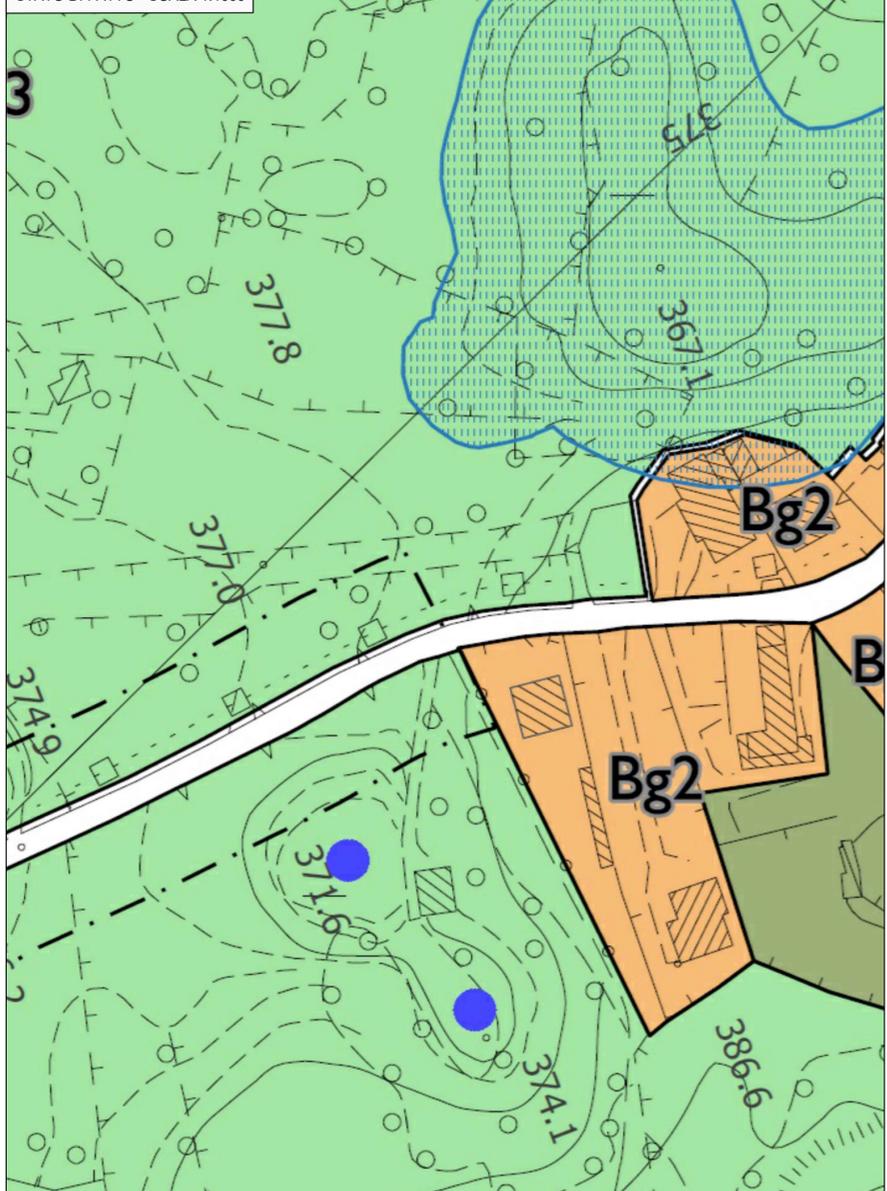


MODIFICHE - SCALA 1:1000

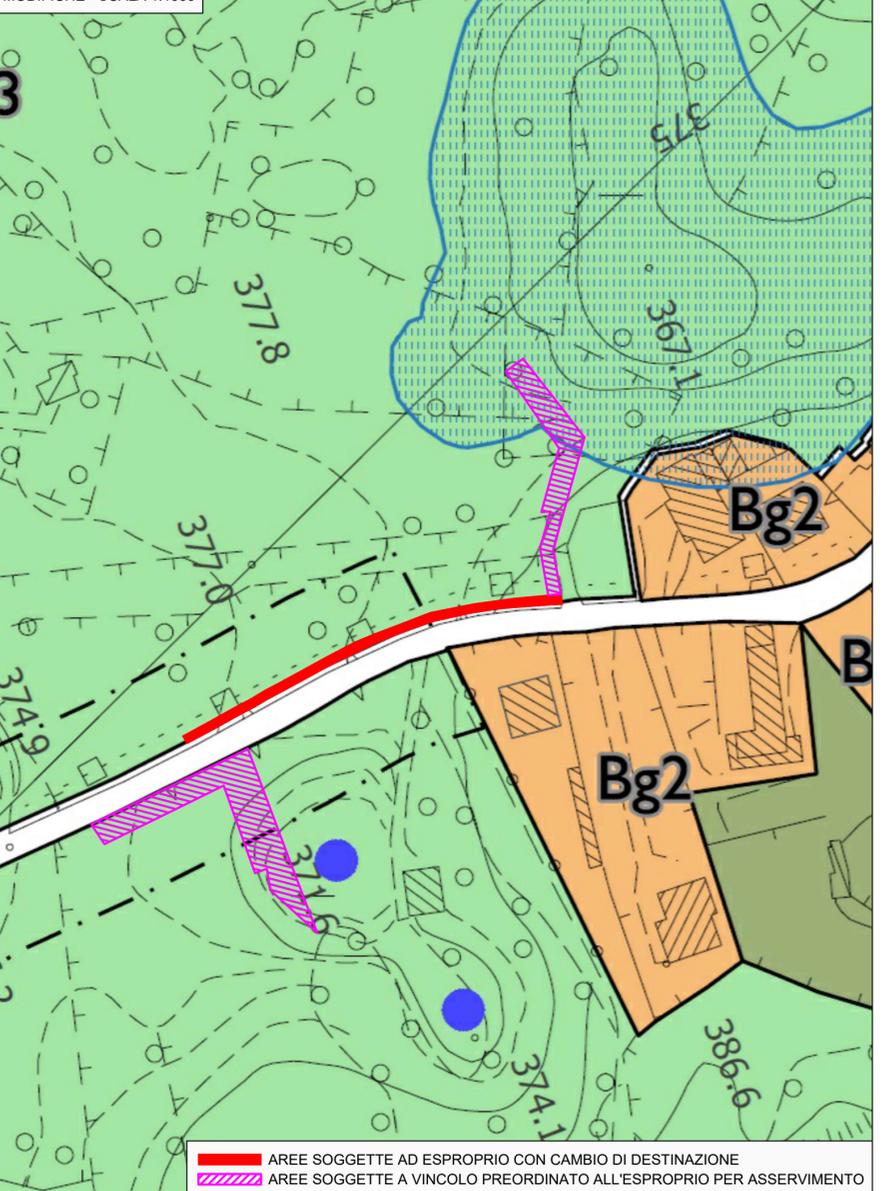

AREE SOGGETTE AD ESPROPRIO CON CAMBIO DI DESTINAZIONE

AREE SOGGETTE A VINCOLO PREORDINATO ALL'ESPROPRIO PER ASSERVIMENTO

VARIANTE FINALE - SCALA 1:1000

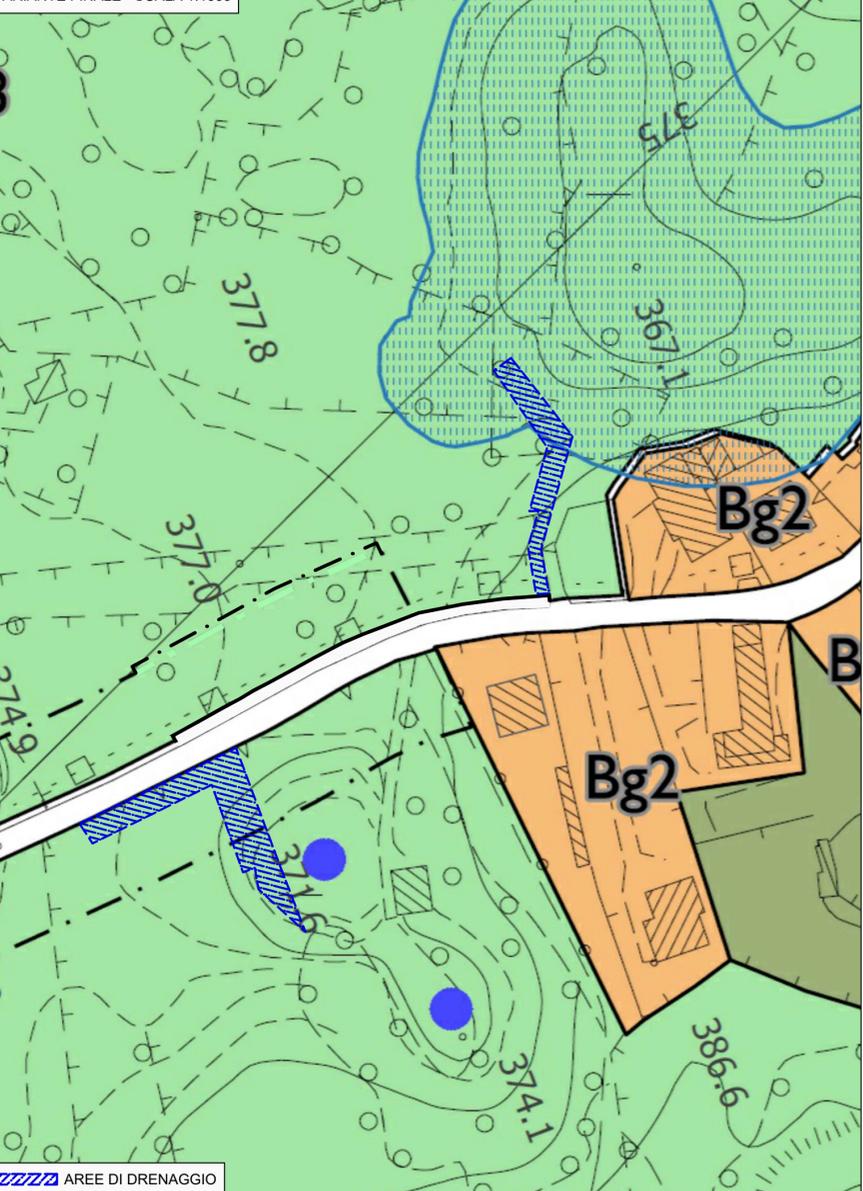

AREE DI DRENAGGIO