




Piazzale De Gasperi - Planimetria di progetto sovrapposta al rilievo topografico con indicazione delle alberature esistenti - scala 1:500 (rif. Tabella, fonte: Amministrazione comunale)

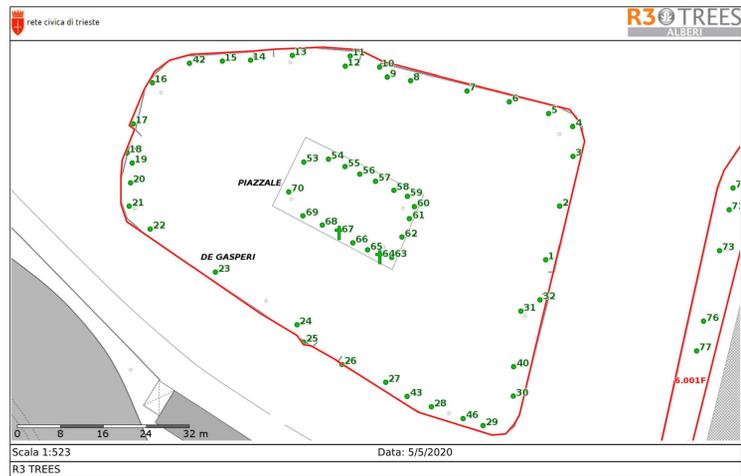

Piazzale De Gasperi - Collocazione delle specie arboree esistenti (rif. Tabella, fonte: Amministrazione comunale)

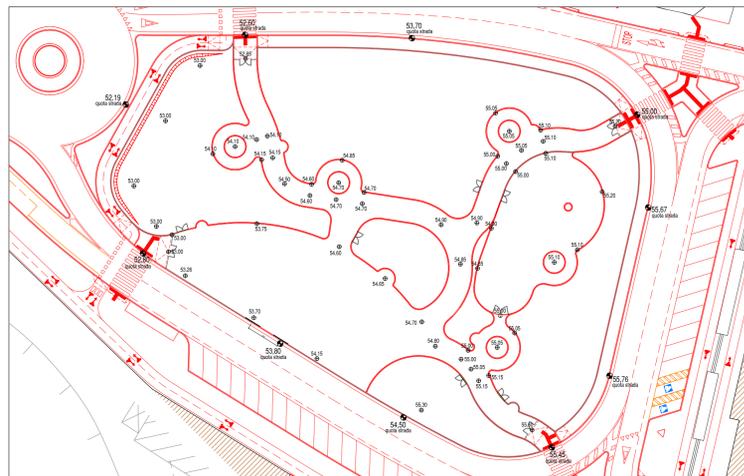

Piazzale De Gasperi - Piano quotato

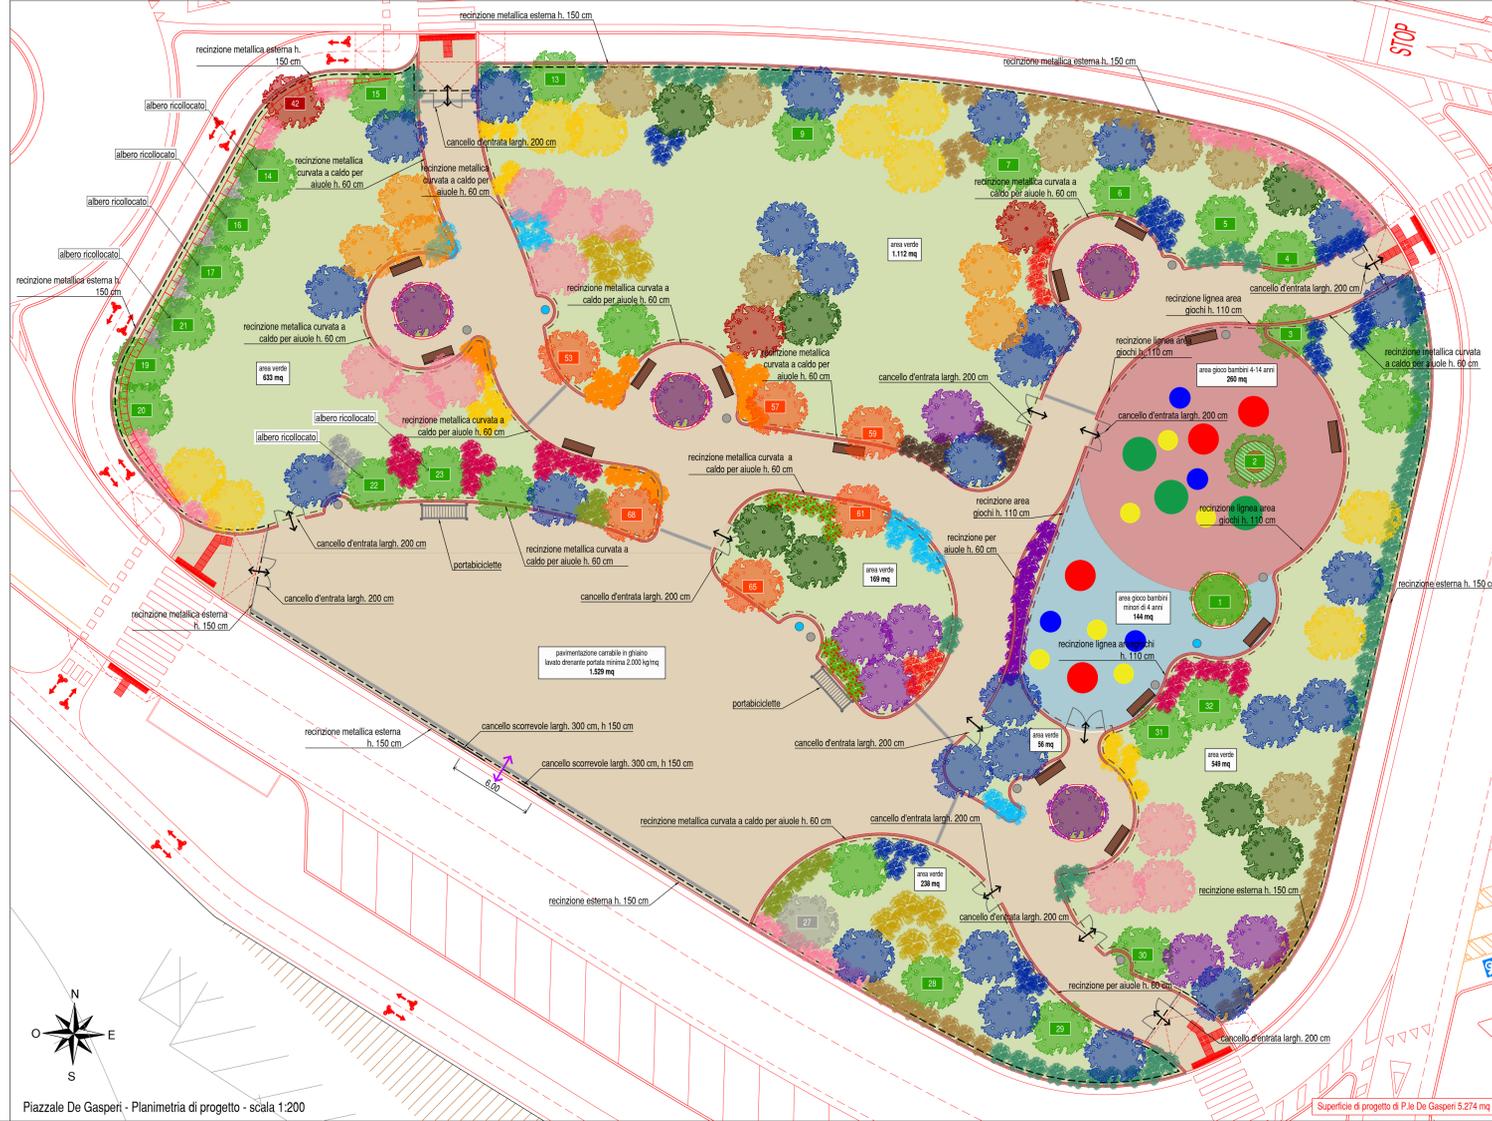

Piazzale De Gasperi - Planimetria di progetto - scala 1:200

Legenda

Stato di fatto

- albero da mantenere
- albero da rimuovere su indicazione dell'Amministrazione comunale
- albero da rimuovere per interferenza con le opere di progetto

Progetto

- Liriodendro (codice di progetto 7)
- Leccio (codice di progetto 6)
- Acero campestre (codice di progetto 3)
- Albero di Giuda (codice di progetto 4)
- Frassino (codice di progetto 8)
- Pruno a fiore (codice di progetto 5)
- Melo del Libano esistente mantenuto (codice di progetto OM)
- Lagerstroemia (codice di progetto 5)
- Tiglio esistente mantenuto o ricollocato (codice di progetto OM)
- Tiglio inserito (codice di progetto 1)
- Poppo italico esistente mantenuto (codice di progetto OM)
- Ippocastano esistente mantenuto (codice di progetto OM)
- Ippocastano inserito (codice di progetto 2)
- Osmantero (codice di progetto h)
- Piracanta (codice di progetto i)
- Folinia (codice di progetto b)
- Olivastro (codice di progetto g)
- Potentilla (codice di progetto l)
- Spirea prunifolia (codice di progetto m)
- Teucrio (codice di progetto n)
- Cotoneastro (codice di progetto j)
- Iperico (codice di progetto y)
- Mianina (codice di progetto e)
- Loniceria (codice di progetto d)
- Nandina (codice di progetto f)
- Pittosporo nano (codice di progetto z)
- Piracanta nano (codice di progetto i)

- Elcirisio (codice di progetto x)
- cancello scorrevole a due ante carribile largh. 600 cm
- cancello pedonale largh. 200 cm
- cestino porta rifiuti
- fontanella
- griglia lineare per lo smaltimento delle acque meteoriche
- panchina numero panchine di progetto: 11
- pavimentazione carrabile in ghiaio lavato drenante portata 2.000 kg/mq
- area gioco bambini minori di 4 anni
- area gioco bambini 4-14 anni
- area inerbita
- sezione trasversale (rif. Tavola T15b)

Piazzale De Gasperi - Area centrale

Stato di fatto	
Alberi esistenti mantenuti	25
Alberi esistenti rimossi su indicazione dell'Amm. comunale	21
Alberi esistenti rimossi per interferenza con le opere di progetto	2
Alberi esistenti ricollocati per interferenza con le opere di progetto	2
Totale alberi	54

Progetto	
Alberi esistenti mantenuti	25
Alberi esistenti ricollocati	6
Alberi di progetto	81
Totale alberi	112



DATA	DESCRIZIONE	DIS.	APPR.
21/02/2025	rispetto titolo Area 18.02.20 Studio Novarin	A.N.	
15/11/2024	rispetto titolo CD 01.02.20 Studio Novarin	A.N.	
22/07/2024	rispetto titolo Area 01.02.20 Studio Novarin	A.N.	
16/02/2024	rispetto titolo Area 01.02.20 Studio Novarin	A.N.	
11/11/2022	revisione planimetria stradale Studio Novarin	A.N.	
03/05/2022	Studio Novarin	A.N.	

STATO	FILE	SCALA
DEFINITIVO	484-20-115 Piazzale De Gasperi.mxd	1:500-1:200

LOCALIZZAZIONE
Trieste (TS)

COMITENTE
MID group. CIA
MID Immobiliare S.r.l.
via della Mestre 2 - 39100 Bolzano
C.F.e Partita IVA 02957360113

PROGETTATO
Arch. Francesco Morena
morena architects
v. Pistoia 1, 34074 MORGAFALONE (UD)
Tel. 0432 470113
E-mail: studio@morena.it
www.morena.it

ELABORATO N.
PD.T15a

TITOLO
Riquilibrificazione di P.le De Gasperi
Planimetria di progetto

PROGETTO
Opere di urbanizzazione del comparto "Ex Fiera"
INTERVENTI A CARATTERE PUBBLICO