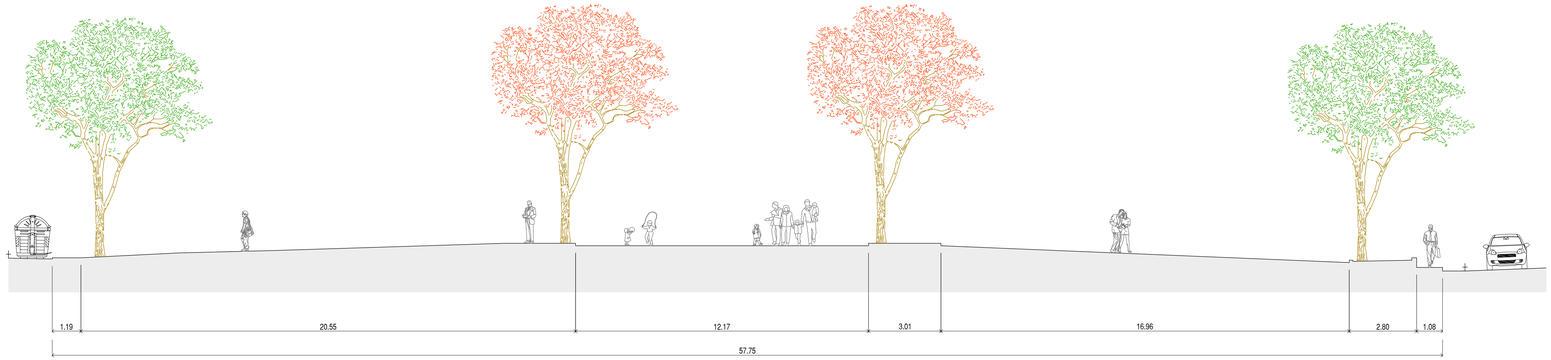

SEZIONE B-B
Stato di fatto

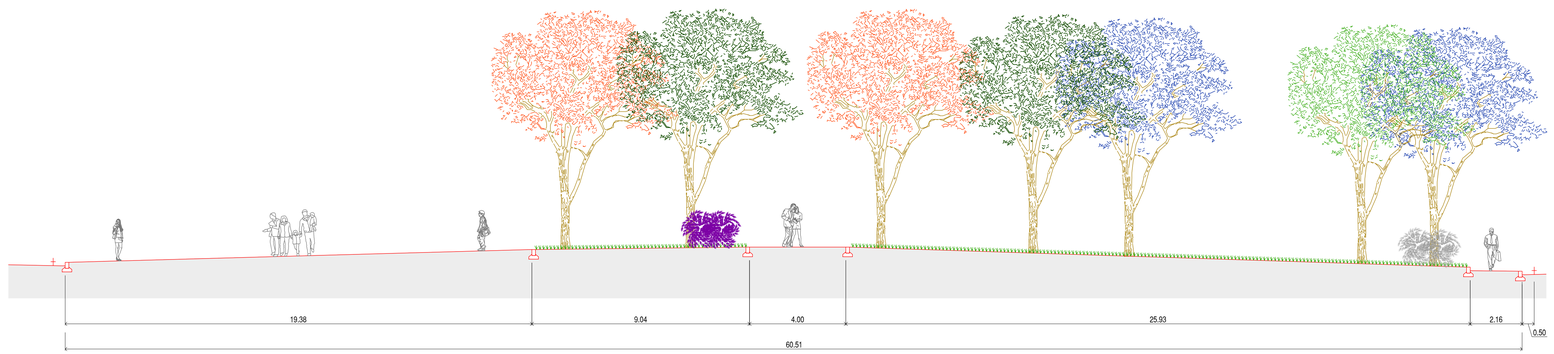

SEZIONE B-B
Progetto

Legenda

Stato di fatto

- albero da mantenere
- albero da rimuovere su indicazione dell'Amministrazione comunale
- albero da rimuovere per interferenza con le opere di progetto

Progetto

- Liriodendro (codice di progetto 7)
- Leccio (codice di progetto 6)
- Acero campestre (codice di progetto 3)
- Albero di Giuda (codice di progetto 4)
- Frassino (codice di progetto 8)
- Pruno a fiore (codice di progetto 9)
- 20 Melo del Libano esistente mantenuto (codice di progetto OM)
- Lagerstroemia (codice di progetto 5)
- 20 Tiglio esistente mantenuto o ricollocato (codice di progetto OM)
- Tiglio inserito (codice di progetto 1)
- 20 Pioppo italico esistente mantenuto (codice di progetto OM)
- 20 Ippocastano esistente mantenuto (codice di progetto OM)
- Ippocastano inserito (codice di progetto 2)

N
O E
S

	DATA	DESCRIZIONE	DIS.	APPR.
–	21/02/2025	recepimento richieste Amm.ne 18.02.2025	Studio Novarin	A.N.
–	15/11/2024	recepimento richieste CZC 02.10.2024	Studio Novarin	A.N.
–	22/07/2024	recepimento richieste Amm.ne 07.05.2024	Studio Novarin	A.N.
–	16/02/2024	recepimento richieste Amministrazione	Studio Novarin	A.N.
–	03/05/2022	–	Studio Novarin	A.N.

STATO
DEFINITIVO

FILE
484-PO-TS Piazzale De Gasperi.dwg

SCALA
1:100

LOCALIZZAZIONE
Trieste (TS)

COMMITTENTE
MID group.
MID Immobiliare S.r.l.
via delle Mostre 2 – 39100 Bolzano
C.F.e Partita IVA 02957360213

CIA Società Cooperativa
CONAD

Pelliconi Maurizio
03.03.2025
12:58:15
GMT+02:00

PROGETTAZIONE
Arch. Francesco Morena
morena architects
v. Pietà 1, 34074 MONFALCONE (GO)
Tel. 0481791433 Fax. 0481414783
e-mail: info@maoffice.it
www.maoffice.it

MORENA
FRANCESCO
12.03.2025
09:57:09
GMT+00:00

Firmato digitalmente da:
Novarin Alberto
Firmato il 26/02/2025 17:52
Seriale Certificato: 2710537
Valido dal 05/09/2023 al 05/09/2026
InfoCamere Qualified Electronic Signature CA

Studio Novarin
STUDIO NOVARIN
Via Daniele Manin 10, 33100 UDINE
Tel. 0432 421013
E-mail: studio@novarin.net
Pec: studionovarin@pec.it
www.studionovarin.net

WALTER MOSSER
10.03.2025
16:05:02
GMT+01:00

PROGETTO
Opere di urbanizzazione del comparto "Ex Fiera"
INTERVENTI A CARATTERE PUBBLICO

TITOLO
Riqualificazione di P.Le De Gasperi
Sezione trasversale B–B

ELABORATO N.
PD.T15c