FOTO 1 : Tettoia di distrubuzione carburante da demolire

FOTO 2 : Bar / Shop da demolire

FOTO 3 : Autolavaggio da demolire

FOTO 4 : Parcheggi Piazza dei Foraggi da riconfigurare

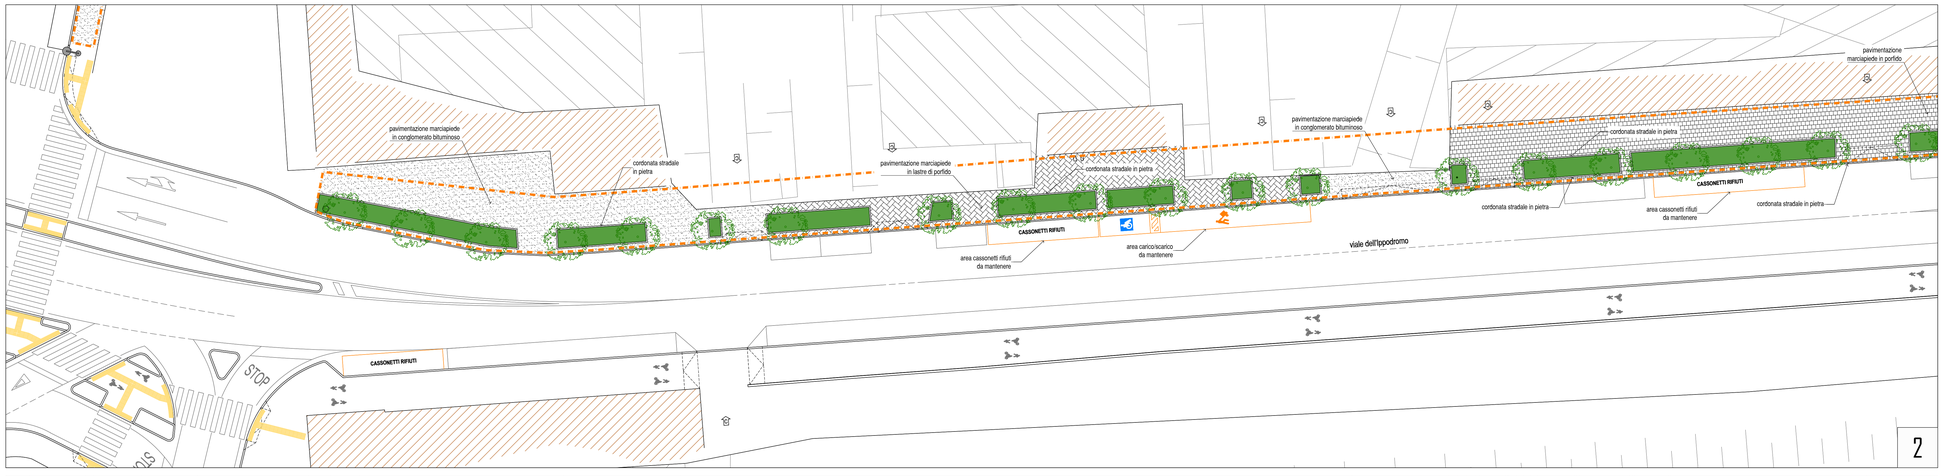


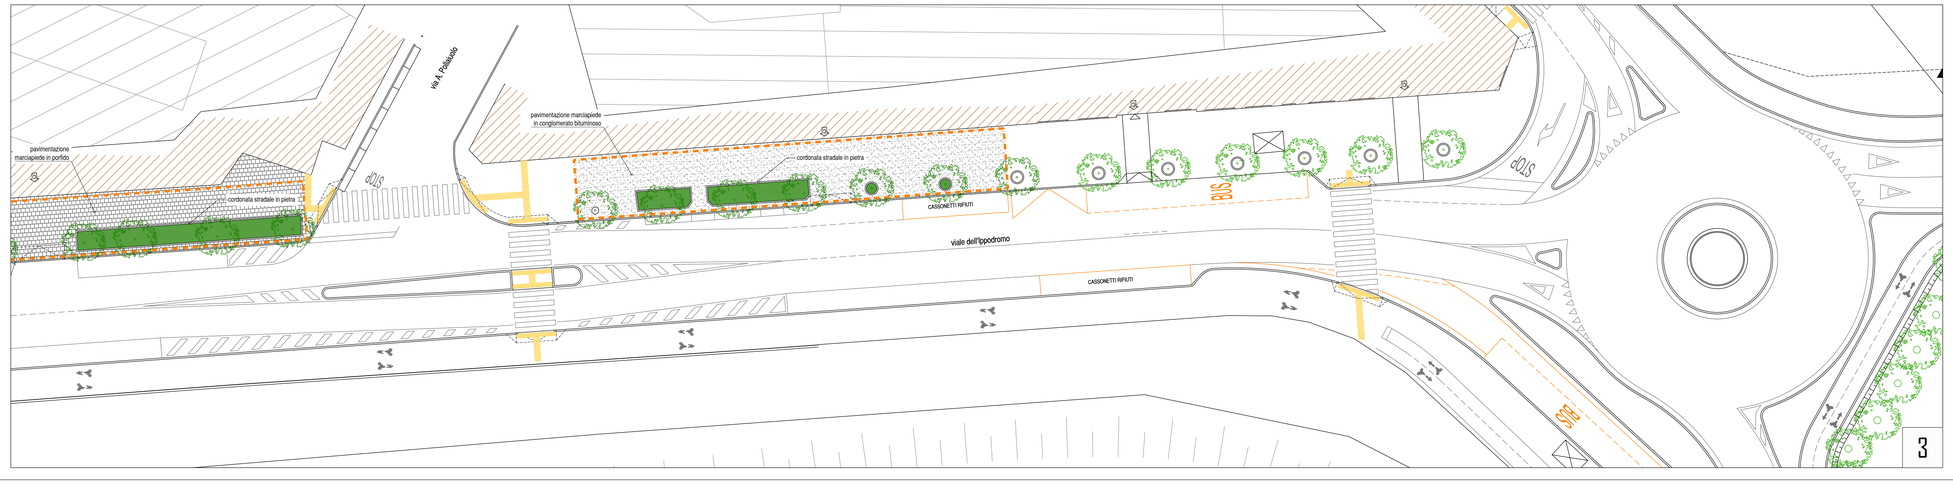


## Legenda

- rilievo topografico
- carta tecnica regionale
- senso unico esistente
- albero esistente
- siepe esistente
- percorso tattile esistenti per ipovedenti
- aiuola verde esistente
- pavimentazione marciapiede in porfido esistente
- pavimentazione marciapiede in lastre di porfido esistente
- pavimentazione marciapiede in coglomerato bituminoso esistente
- aree del centro di quartiere
- area del centro di quartiere in concessione
- punti di presa fotografica

Quadro d'unione

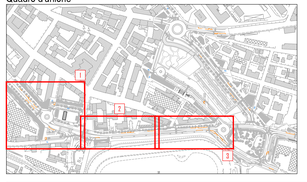

N
O E
S

| | DATA | DESCRIZIONE | DIS. | APPR. |
|---|---|---|---|---|
| – | 21/02/2025 | recepimento richiesta Rem.ne 10.03.2025 | Studio Novarin | A.N. |
| – | 15/11/2024 | recepimento richiesta CDS 02.10.2024 | Studio Novarin | A.N. |
| – | 22/07/2024 | – | Studio Novarin | A.N. |

| STATO | FILE | SCALA |
|---|---|---|
| PRELIMINARE | 4841-CQ-T01 Planimetria dello stato di fatto.dwg | 1:200 |

LOCALIZZAZIONE
Trieste (TS)

COMMITTENTE
MID group.
MID immobiliare S.r.l.
via della Mostra 2 – 39100 Bolzano
C.F.e Partita IVA 02957360213

CIA Società Cooperativa
CONAD
Pelliconi Maurizio
03.03.2025
13:03:16
GMT+02:00

PROGETTAZIONE
Arch. Francesco Morena
morena architects
v. Pietà 1, 34074 MONFALCONE (GO)
Tel. 0481791433 Fax. 0481414783
e-mail: info@morfice.it
www.morfice.it

MORENA FRANCESCO
12.03.2025
10:05:07
GMT+00:00

Firmato digitalmente da:
Novarin Alberto
Firmato il 27/02/2025 09:59
Serial Certificato: 2710537
Valido dal 05/09/2023 al 05/09/2026
Istituto Nazionale Ricerche Nucleari CIA

Studio Novarin
STUDIO NOVARIN
Via Daniele Manin 10, 33100 UDINE
Tel. 0432 421013
E-mail: studio@novarin.net
Pec: studionovarin@pec.it
www.studionovarin.net

WALTER MOSSER
10.03.2025
16:13:09
GMT+01:00

PROGETTO
CENTRO DI QUARTIERE
Proposta di progetto preliminare per una nuova Piazza dei Foraggi e aree limitrofe

TITOLO
Planimetria dello stato di fatto

ELABORATO N.
CQ.T1