



LEGENDA


- sagoma di sviluppo limite
in conformità alla Scheda PO3
Variante n°4 PRG Comune di Trieste
- profili massimi dell'edificio

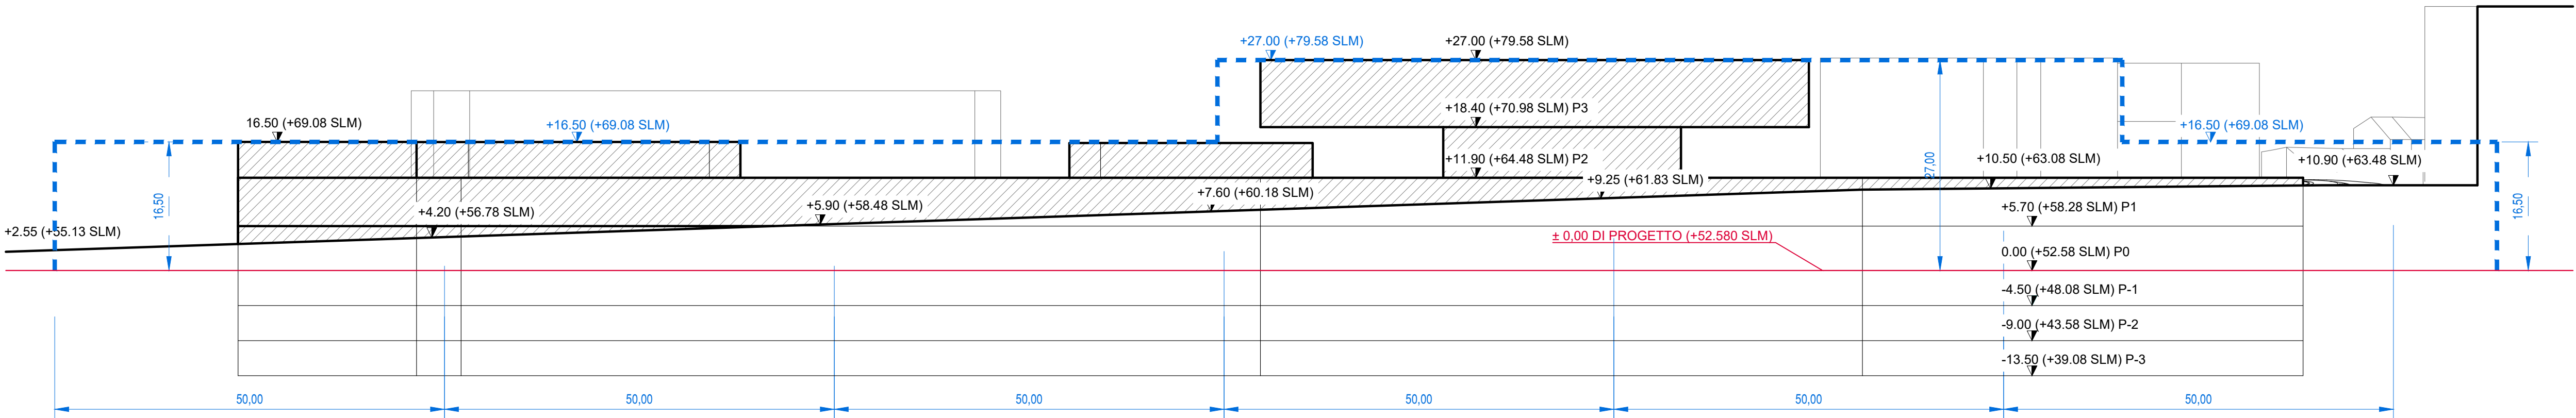


1-1 PROFILI SU VIA ROSSETTI

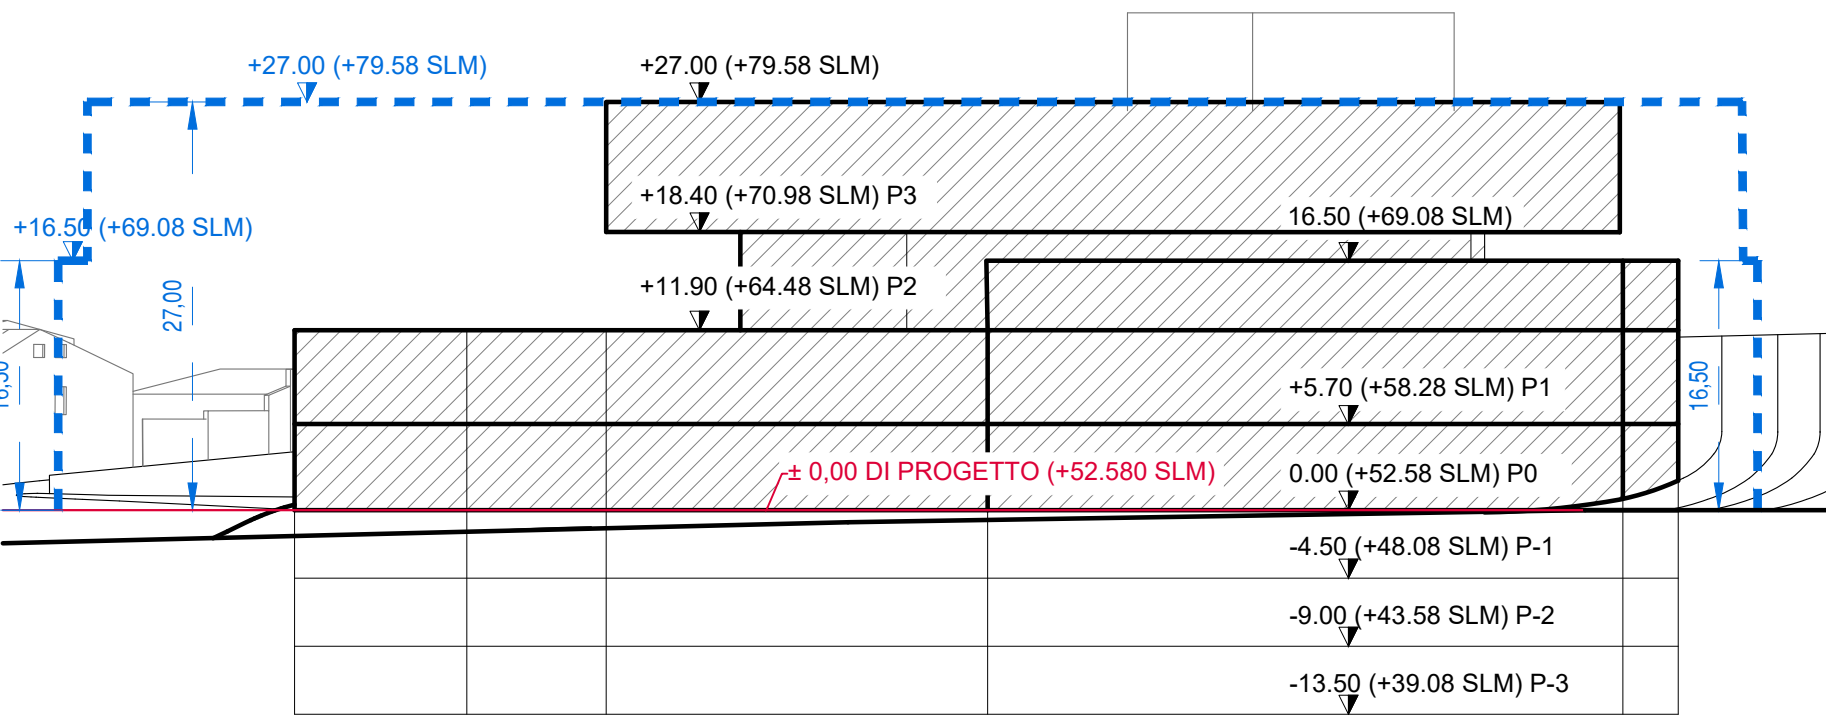


2-2 PROFILI SU PIAZZALE DE GASPERI

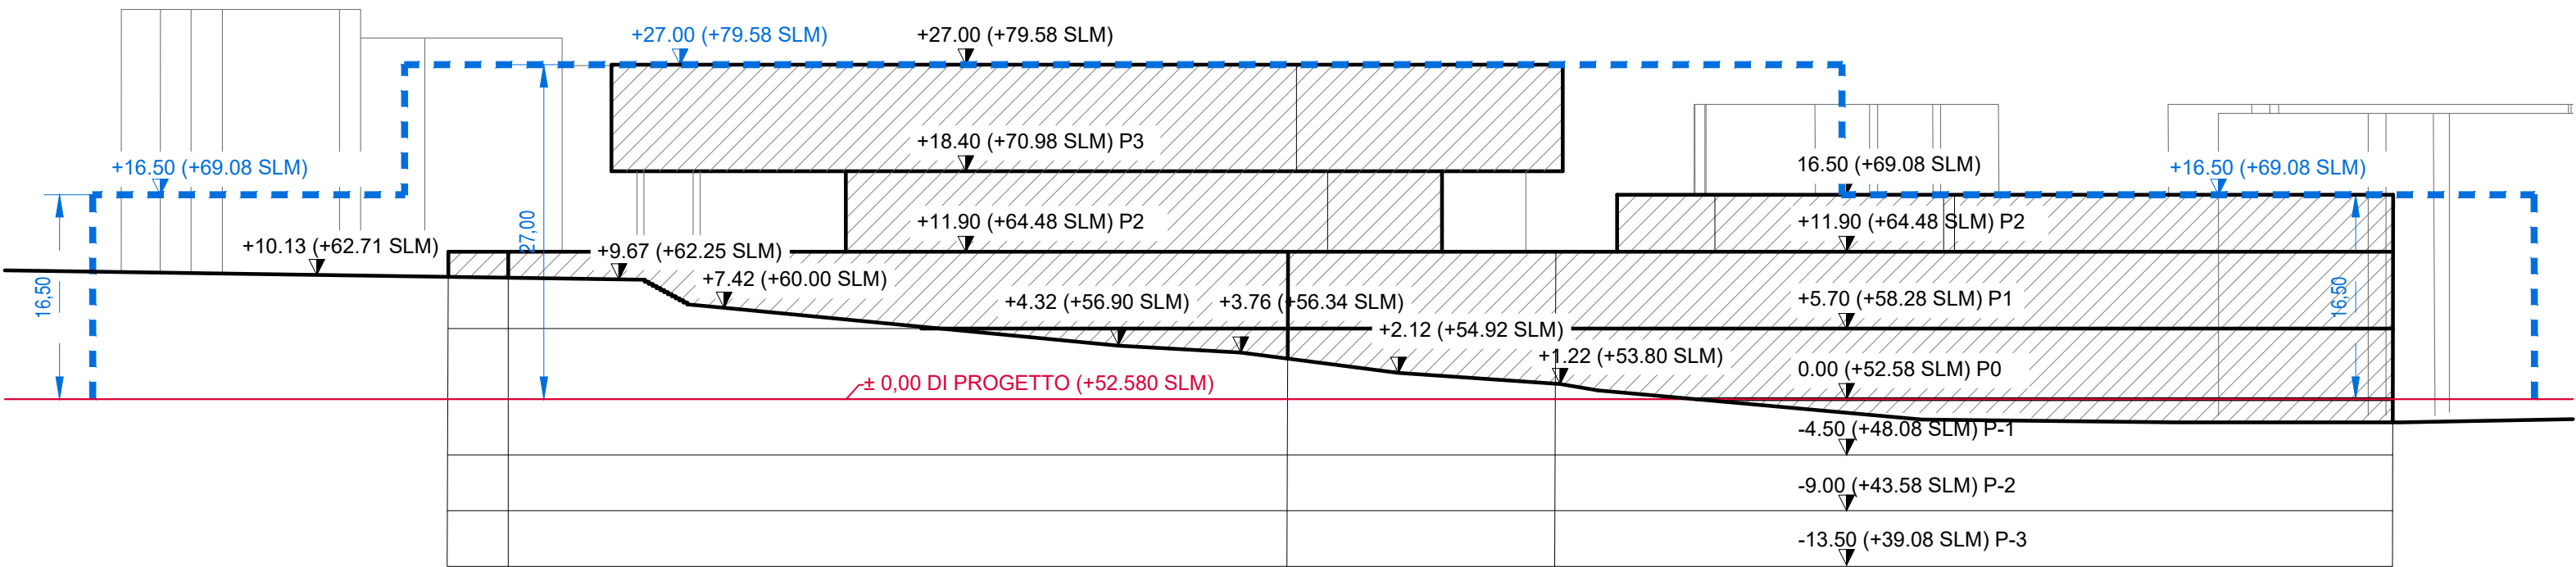

3-3 PROFILI SU VIA DEL PORDENONE

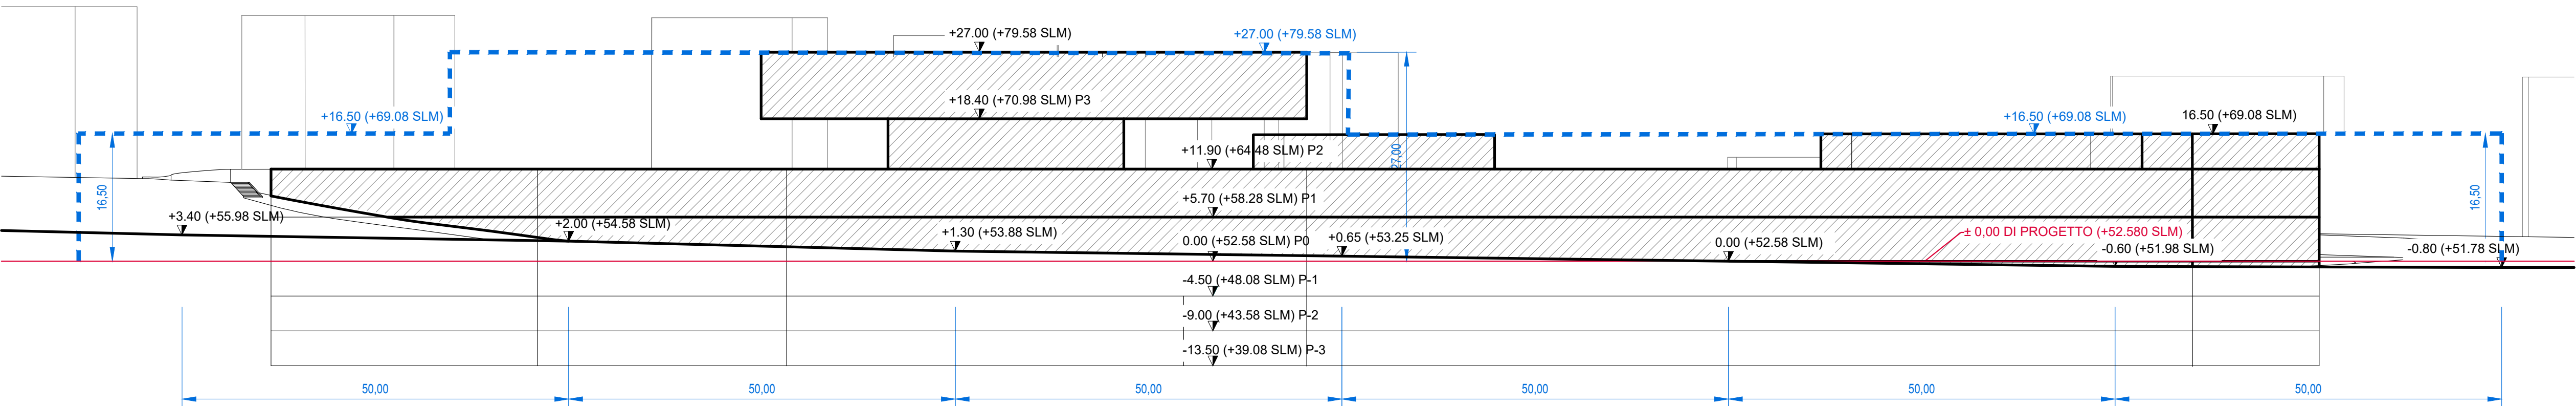

4-4 PROFILI SU VIA SETTEFONTANE

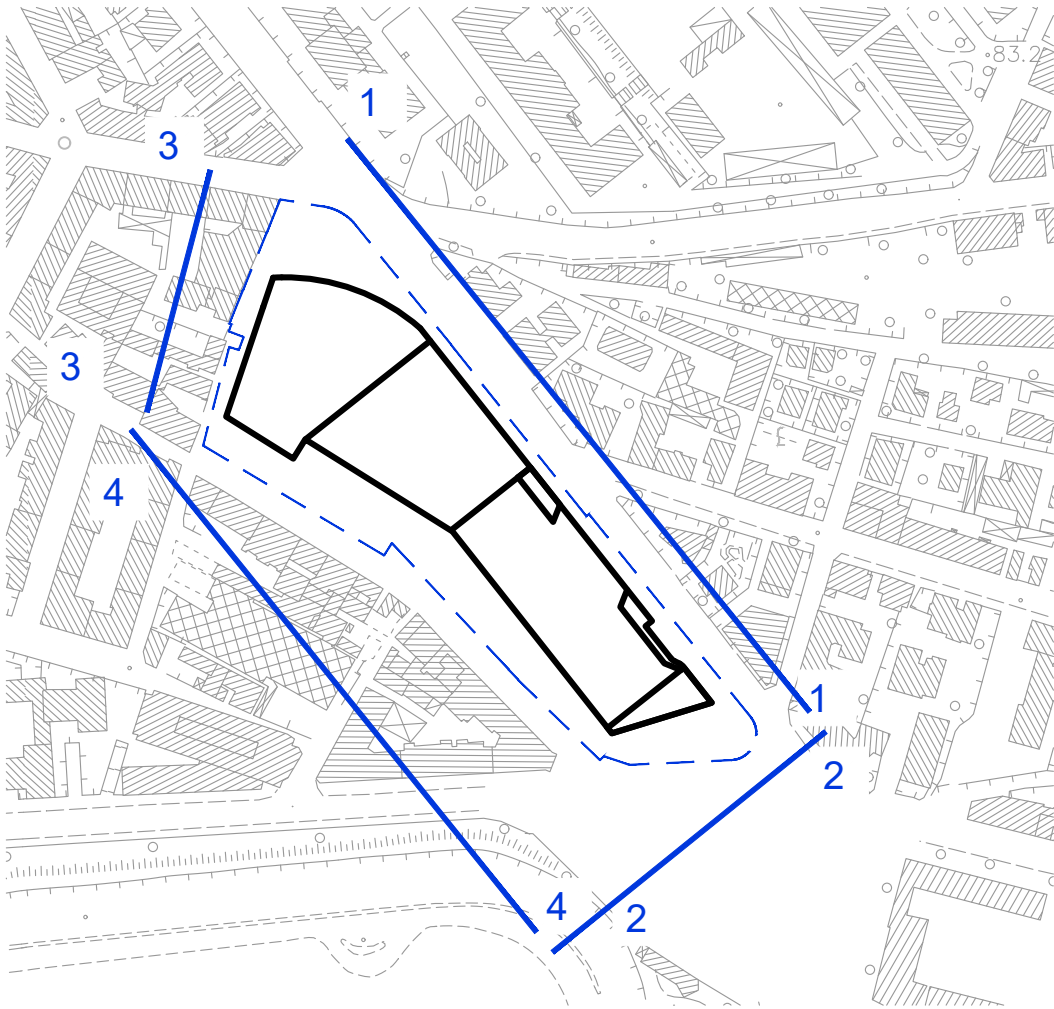

		MA office		F.M.
n	DATA	DESCRIZIONE	DIS.	APPR.
STATO		FILE	SCALA	
P.A.C.			1:500	

LOCALIZZAZIONE
Trieste (TS)

COMMITTENTE
MID group.
MID Immobiliare s.r.l.
via della Mostra 2
BOLZANO
c.f. e Partita IVA 02957960213

CIA
Società Cooperativa
CONAD

PROGETTAZIONE
Arch. Francesco Morena
m^a
morena architects
v. Piave 1, 34074 MONFALCONE (GO)
Tel. 0481791433 Fax. 0481414783
e-mail: info@maoffice.it
www.maoffice.it

TITOLO DELL'ELABORATO
**PIANO ATTUATIVO COMUNALE
AREA "EX-FIERA"**

TITOLO DELL'ELABORATO SCHEMI PLANO-VOLUMETRICI DEGLI EDIFICI PROGETTATI E PROFILI DEL TERRENO DELL'AMBITO DI INTERVENTO	ELABORATO N. 06
--	---------------------------