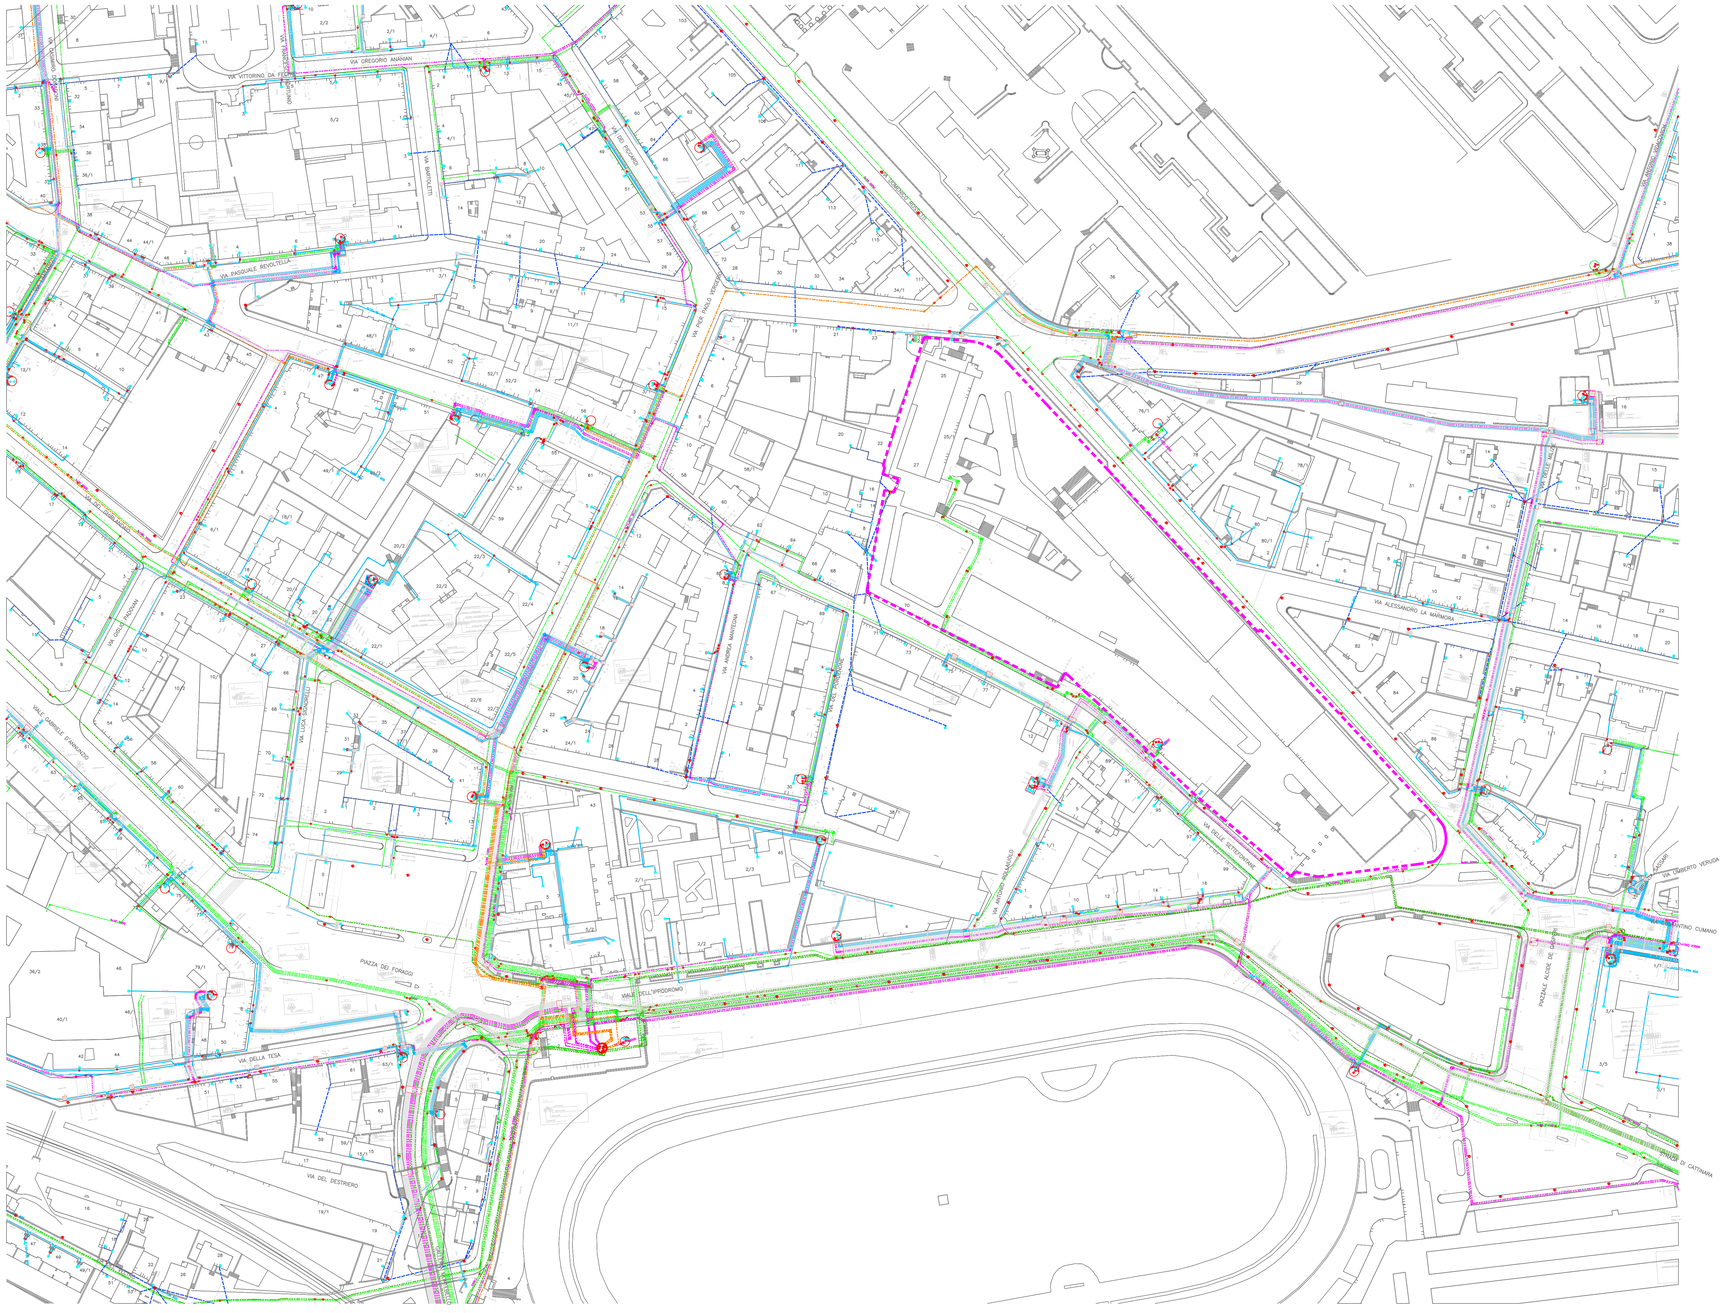

Legenda rete Elettrica - AAA

AcegasApsAmga

- AT trasformatore
- MM trasformatore
- MT trasformatore
- BT trasformatore
- Giunto AT, 3 connett. Termo
- Giunto AT, 3 connett. Miscela
- Giunto AT, 2 connett. Termo
- Giunto AT, 2 connett. Miscela
- Salita Muro
- Giunto AT, Morsetto perforazione
- Derivazione Aerea AT
- Interconnessioni AT
- Sbarre AT
- AT fornitura
- sezionatore AT Aperto
- sezionatore AT Chiuso
- Rami Aerei AT
- Rami Interrati AT
- Rami AT - FUUS
- Rami AT - DEMO
- Giunto MT, 3 connett. Termo
- Giunto MT, Morsetto perforazione
- Cappa isolante MT
- Giunto MT, 2 connett. Miscela
- Giunto MT, 2 connett. Termo
- Giunto MT, Salita Muro
- Giunto MT, 3 connett. Miscela
- Giunto elettrico MT
- Derivazione Aerea MT
- Interconnessioni MT
- Sbarre MT
- MT fornitura
- sezionatore MT Aperto
- sezionatore MT Chiuso
- sezionatore MT aereo Chiuso
- sezionatore MT aereo Aperto
- Rami Aerei MT
- rami MT 27000 V
- rami MT 20000 V
- rami MT 10000 V
- rami MT 6000 V
- rami MT 2000 V
- rami FUUS 27000V
- rami FUUS 20000 V
- rami FUUS 10000V
- rami FUUS 2000V
- Rami MT - DEMO
- Armadio elettrico BT
- Cassetta di derivazione BT
- Cappa isolante BT
- Giunto BT, 2 connett. Miscela
- Giunto BT, 2 connett. Termo
- Giunto BT, 3 connett. Miscela
- Giunto BT, 3 connett. Termo
- Giunto BT, Testa-Testa
- Giunto BT, Morsetto perforazione
- Giunto BT, Salita Muro
- Giunto elettrico BT
- Derivazione Aerea BT
- Interconnessioni BT
- Sbarre BT
- BT Colonna Montante
- BT Fornitura Multipla
- BT Fornitura
- sezionatore BT aereo Chiuso
- sezionatore BT aereo Aperto
- Interruttore generale BT
- sezionatore BT Aperto
- sezionatore BT Chiuso
- Rami Aerei BT
- Rami Interrati BT
- Rami BT - FUUS
- Rami BT - DEMO
- Cavi di terra
- Altre linee
- Guasti su rete EE
- Attraversamenti
- Ponte Radio EE
- armadio contatori
- armadio edile
- armadio TLC edile
- salita edile
- Giunto edile
- Pozzetto L destro
- Pozzetto L sinistro
- Pozz T
- Pozz rettangolare
- sostegno Non noto
- Palo Misto
- Palo Rete Aerea
- Palo Rete IP
- Canalina edile
- Cunicolo edile
- Linea aerea edile
- Misto cemento-sabbia
- Misto poltri edile
- Polifora edile
- Trincea edile
- Infrastrutture edili
- Messa a terra
- Colonnina ricarica auto
- Scaricatore
- Segnalazione scorta cavo
- Sezionatore in cabina a palo
- Tirante
- Graficismi puntuali
- Stazione elettrica In servizio
- Stazione elettrica FUSE INCO
- Stazione elettrica OGIN
- Cabina secondaria In servizio
- Cabina secondaria FUSE INCO
- Cabine elettriche secondarie OGIN
- Armadi elettrici di corredo
- Pozzetti corredo

LEGENDA

AMBITO PAC ST - SUPERFICIE TERRITORIALE D'AMBITO RILEVATA ALL'INTERNO DELLA LINEA DI ZONA H2 DEL PRGC IN PROPRIETÀ PARI A 22.251MQ

			MA office	F.M.
R	DATA	DESCRIZIONE	DIS.	APPR.

STATO: P.A.C.
FILE:
SCALA: 1:1000

LOCALIZZAZIONE: Trieste (TS)

Pelliconi Maurizio
03.03.2025
13:17:58
GMT+02:00

COMMITTENTE
MID group.
MID Immobiliare s.r.l.
via della Mineta 2
BOLZANO
c.f. e Partita IVA 02657360213
CIA Società Cooperativa
CONAD

WALTER MOSSER
10.03.2025
17:19:26
GMT+01:00

PROGETTAZIONE
Arch. Francesco Morena
morena architects
v. Preda 1, 34074 MONFALCONE (GO)
Tel. 0481791433 Fax. 0481414783
e-mail: info@maoffice.it
www.maoffice.it

MORENA FRANCESCO
12.03.2025
10:33:59
GMT+00:00

TITOLO DELL'ELABORATO
PIANO ATTUATIVO COMUNALE
AREA "EX-FIERA"

TITOLO DELL'ELABORATO
CARTA ACEGAS
Rete elettrica

ELABORATO N.
08_B