Sezione A–A'

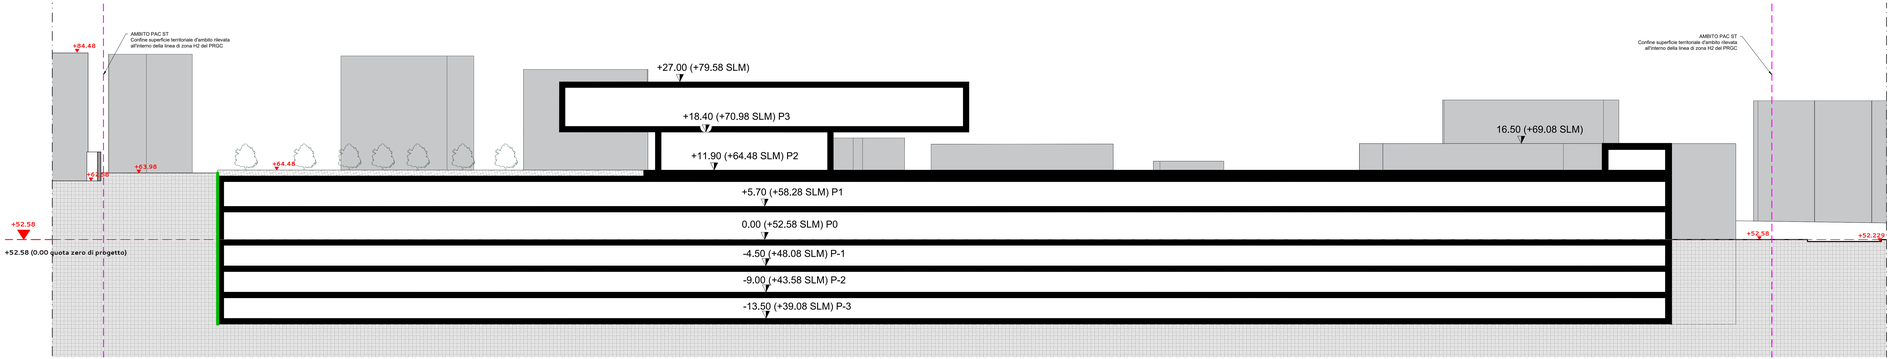

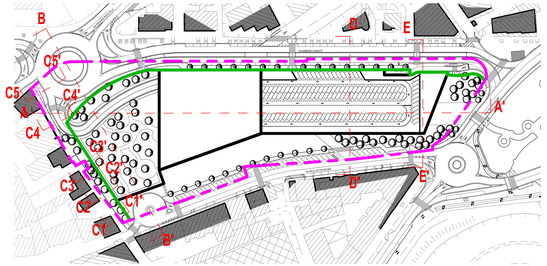

PLANIMETRIA GENERALE

Scala 1 : 1.000

AMBITO PAC ST Superficie territoriale d'ambito rilevata all'interno della linea di zona H2 del PRGC in proprietà pari a 22.251mq

Prospetto schematico edifici

Sezione schematica edifici

Sezione schematica edificio di progetto

SCINDIBILITA' tra opere a carattere privato e pubblico

Muro di contenimento quale opera privata da realizzarsi e collaudare prima dell'esecuzione delle Opere di Urbanizzazione su Via del Pordenone e Via Rossetti

Sezione B–B'

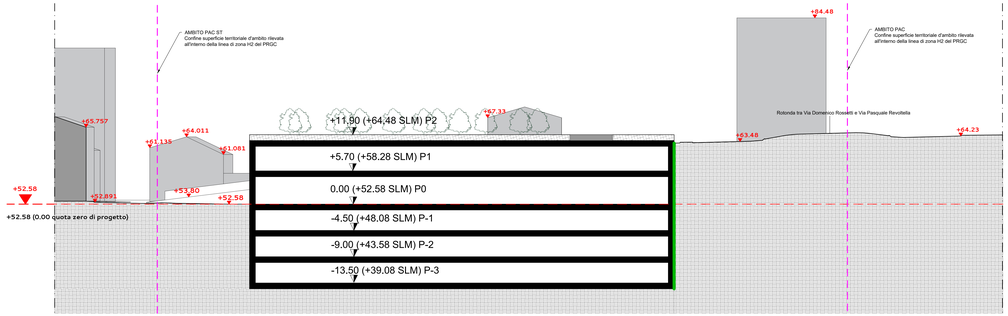

Nota. Le quote dei piani intermedi sono da ritenersi indicative sempre nel rispetto della sagoma di massimo inviluppo dell'edificio e dei profili massimi dell'edificio

N	DATA	DESCRIZIONE	DIS.	APPR.

Mdr ufficio F.M.

ENTE	FILE	SCALA
P.A.C.		1:250

LOCALIZZAZIONE
Trieste (TS)

Pelliconi Maurizio
03.03.2025
13:17:58
GMT+02:00

MID group. CIA Società Cooperativa
CONAD

WALTER MOSSER
10.03.2025
17:19:26
GMT+01:00

PROGETTAZIONE
Arch. Francesco Morena
morena architects
v. Frisia 7, 34074 MONFALCONE (GO)
tel. 0481 - 411 - 0481 - 410 - 0481 - 415
email: info@morena.it
www.morena.it

MORENA FRANCESCO
12.03.2025
10:33:59
GMT+00:00

TITOLO DEL ELABORATO
PIANO ATTUATIVO COMUNALE
AREA "EX-FIERA"

TITOLO DEL ELABORATO
SEZIONI DELLA PROPOSTA ATTUATIVA

EL.ABORATO N.
09.1

SEZIONI A4 - B8