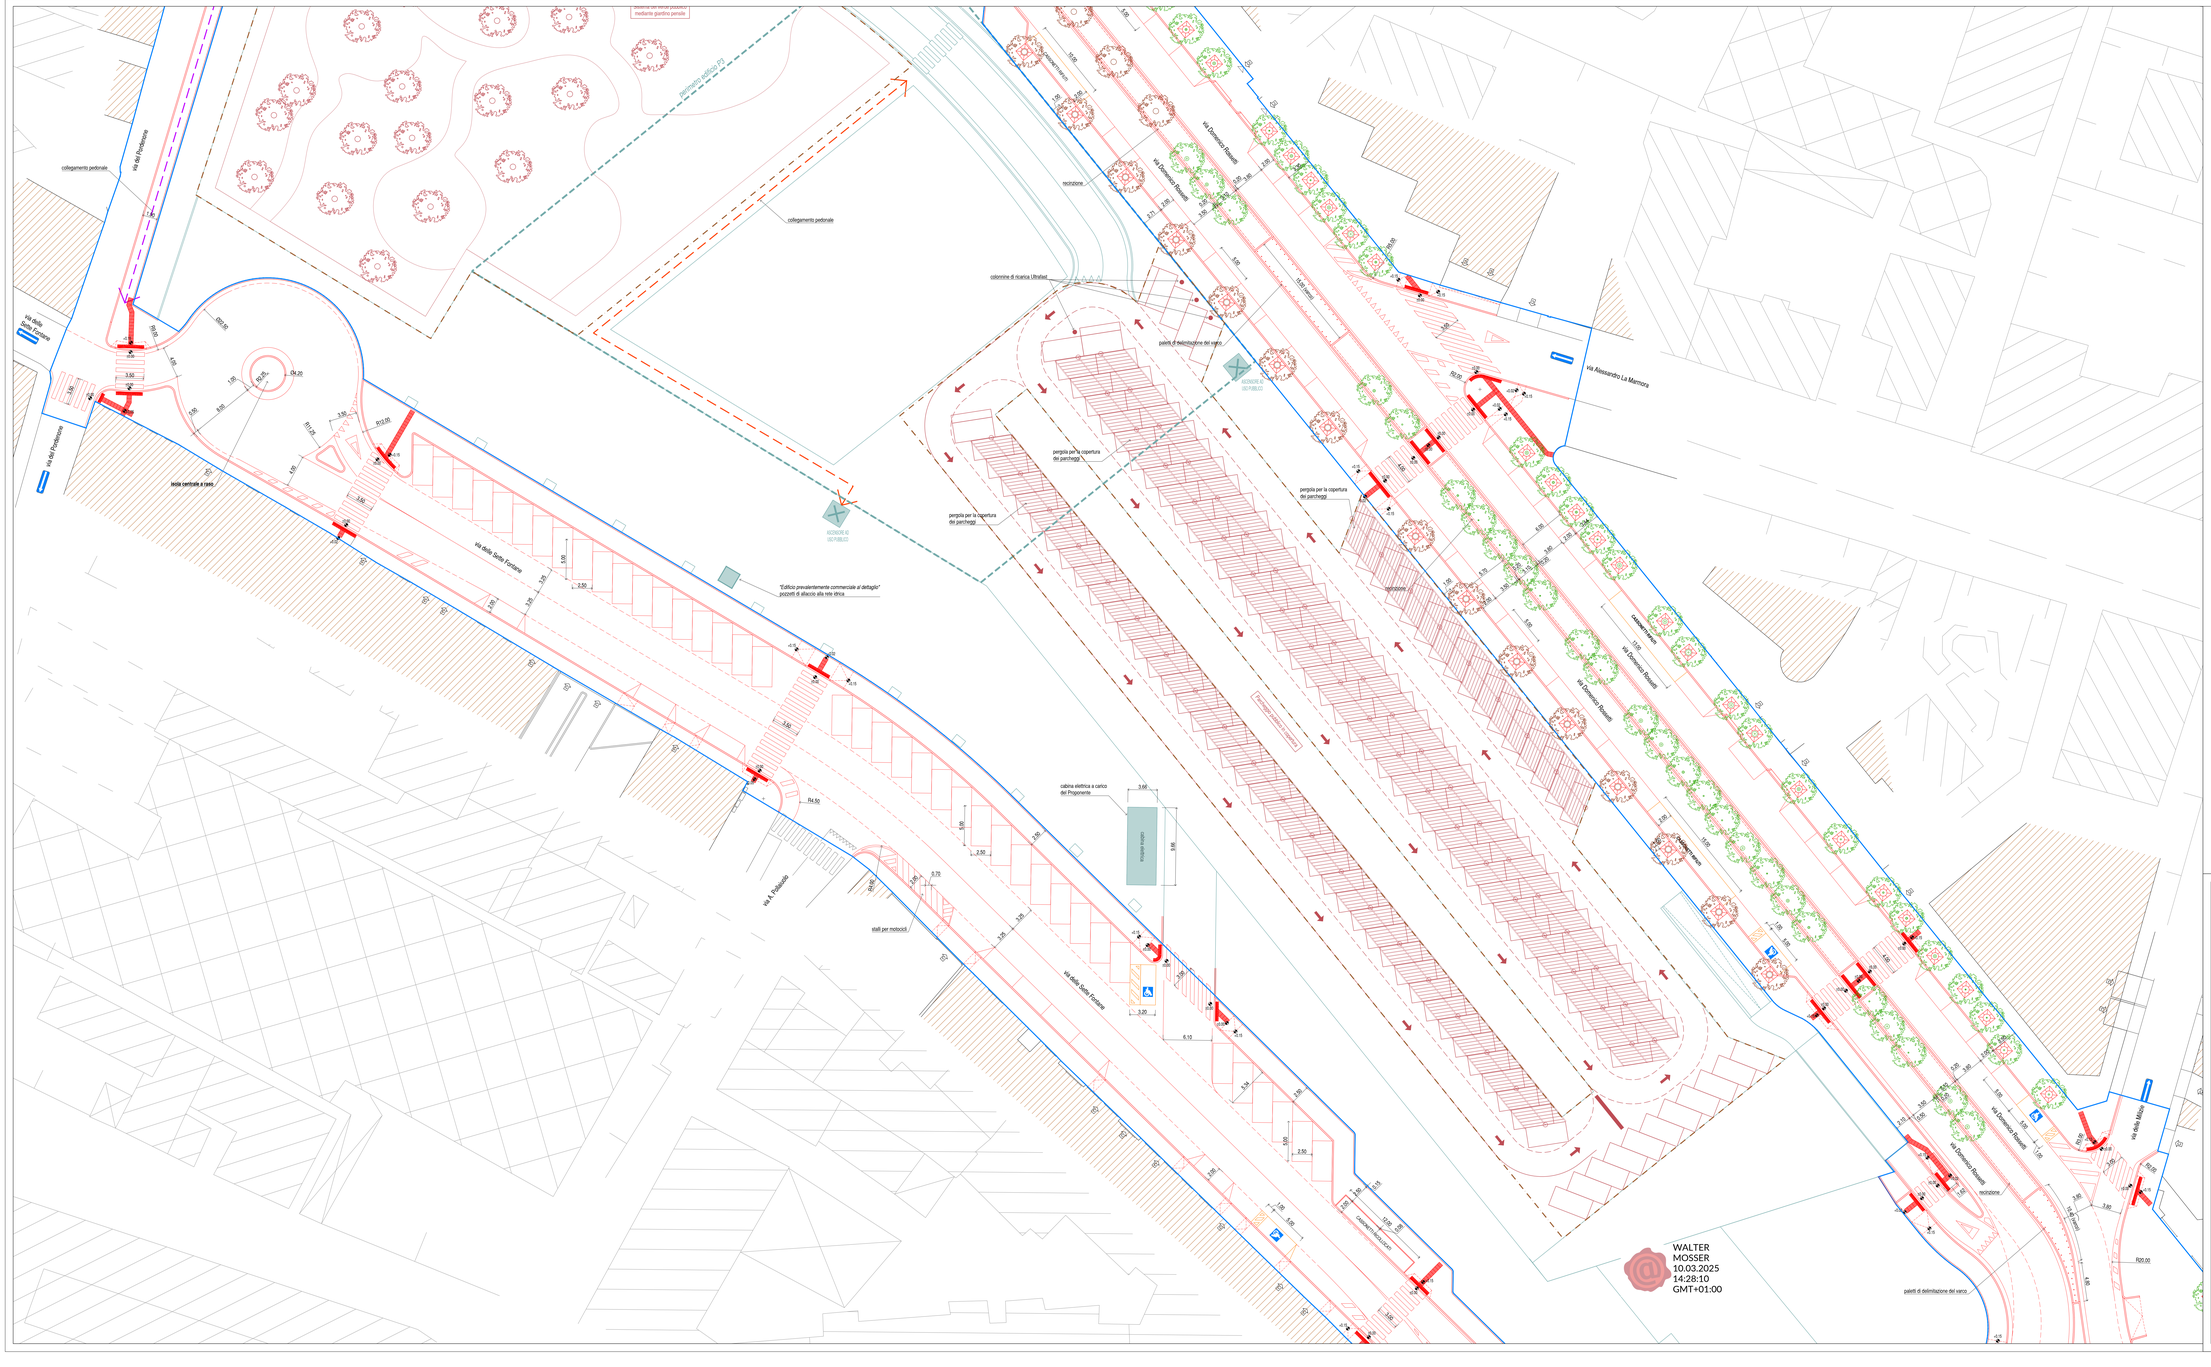

Legenda

- rilievo topografico
- carta tecnica regionale
- progetto stradale (opere di urbanizzazione - **intervento a carattere pubblico**)
- progetto opere di urbanizzazione in aree da asservire all'uso pubblico (**intervento a carattere pubblico**)
- progetto architettonico (**intervento a carattere privato**)
- perimetro delle opere di urbanizzazione (**intervento a carattere pubblico**)
- perimetro delle opere in asservimento all'uso pubblico (**intervento a carattere pubblico**):
  - **Sistema del verde pubblico mediante giardino pensile**
    opere a verde, irrigazione, cordonata di contenimento delle aiuole, pavimentazione pedonale fine allo strato di impermeabilizzazione (escluso)
  - **Parcheggio pubblico in copertura**
    segnaletica orizzontale e verticale, illuminazione pubblica, predisposizione per le colonnine di ricarica Ultrafast, pergola di copertura dei parcheggi, opere a verde, irrigazione
- senso unico esistente
- alberi di progetto nell'ambito delle nuove opere stradali
- alberi esistente mantenuto
- percorso tattile di progetto per ipovedenti
- accesso carraio esistente
- senso unico di progetto
- griglia metallica per alberatura
- recinzione aiuola (h = 60 cm)
- percorso di connessione urbana via Settefontane - via D. Rossetti con ascensore ad uso pubblico
- percorso di connessione urbana via Settefontane - via D. Rossetti con percorso pedonale

Quadro d'unione

N O E S

	DATA	DESCRIZIONE	DIS.	APPR.
–	21/03/2025	**recepiti rilievi Ireos 19.02.25**	Studio Novarin	A.N.
–	15/11/2024	**recepiti rilievi CC 07.10.24**	Studio Novarin	A.N.
–	22/07/2024	**recepiti rilievi Ireos 27.03.24**	Studio Novarin	A.N.
–	16/02/2024	**recepiti rilievi Amministrazione**	Studio Novarin	A.N.
–	14/02/2023	revisione generale	Studio Novarin	A.N.
–	17/11/2022	revisione generale	Studio Novarin	A.N.
–	03/05/2022	–	Studio Novarin	A.N.

STATO: DEFINITIVO

CAD: MID srl - Via Piemonte a progetto.dwg

SCALA: 1: 200

LOCALIZZAZIONE: Trieste (TS)

COMMITTENTE: MID group.

MID Immobiliare S.r.l.
via della Mostra 2 - 39100 Bolzano
C.F.e Partita IVA 02957360213

CIA

CONAD

Matteo Pauletto
03.03.2025 12:58:13 GMT+02:00

PROGETTAZIONE

Arch. Francesco Morena

morena architects
v. Piemonte 1, 34074 MONFALCONE (GO)
t. +39 0481 411 444 - f. +39 0481 411 763
e. mail: info@morena.it
www.morena.it

MORENA FRANCESCO 12.03.2025 09:26:53 GMT+00:00

Studio Novarin

STUDIO NOVARIN
Via Cesare Battisti 10, 33100 UDINE
Tel. 0432 504 504
e. mail: info@novarin.net
pec: studionovarin@pec.it
www.studionovarin.net

Progetto elaborato da
Novarin Alberto
Ingegnere Civile e Ambientale
Iscritto all'Ordine degli Ingegneri della Provincia di Udine
Sezione A
Iscritto dal 09/05/2003 al 09/05/2026
Certificato 2719537
Valido dal 09/05/2023 al 09/05/2026

PROGETTO

Opere di urbanizzazione del comparto "Ex Fiera"

INTERVENTI A CARATTERE PUBBLICO

TITOLO: Planimetria di progetto

ELABORATO N.: PD.T4b