
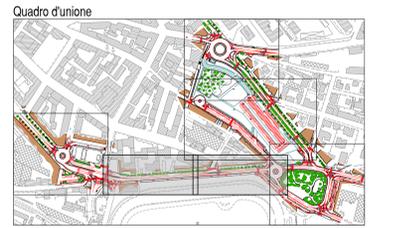


Legenda

- fermarsi e dare precedenza
- dare precedenza
- preavviso di attraversamento pedonale
- senso vietato
- direzione obbligatoria dritto
- direzione obbligatoria sinistra
- passaggio obbligatorio a destra
- passaggi consentiti
- rotatoria
- pista ciclabile contigua al marciapiede
- fine pista ciclabile contigua al marciapiede
- percorso pedonale e ciclabile
- fine del percorso pedonale e ciclabile
- attraversamento pedonale
- attraversamento ciclabile
- parcheggio con pannello integrativo (autoveicoli entro i tracciati, sosta veicoli, sosta motocicli, ecc.)
- preavviso di parcheggio
- sosta consentita a particolari categorie
- segnaletica di indicazione "ascensore"
- strada a senso unico
- nome strada
- pannello integrativo
- delineatore speciale di ostacolo
- segnali urbani di direzione
- sostegno della segretaria verticale
- percorso tattile per ipovedenti
- impianti pubblicitari esistenti da mantenere (P.le De Gasperi)

N.B.

- La segnaletica stradale deve essere conforme al Codice della Strada vigente;
- Segnali di direzione urbani in italiano e sloveno;
- I testi della segnaletica di direzione dovranno essere verificati dalla D.L. prima del nullaosta alla produzione;
- La posa di tutta la segnaletica verticale dovrà avvenire previa approvazione della Polizia Locale.

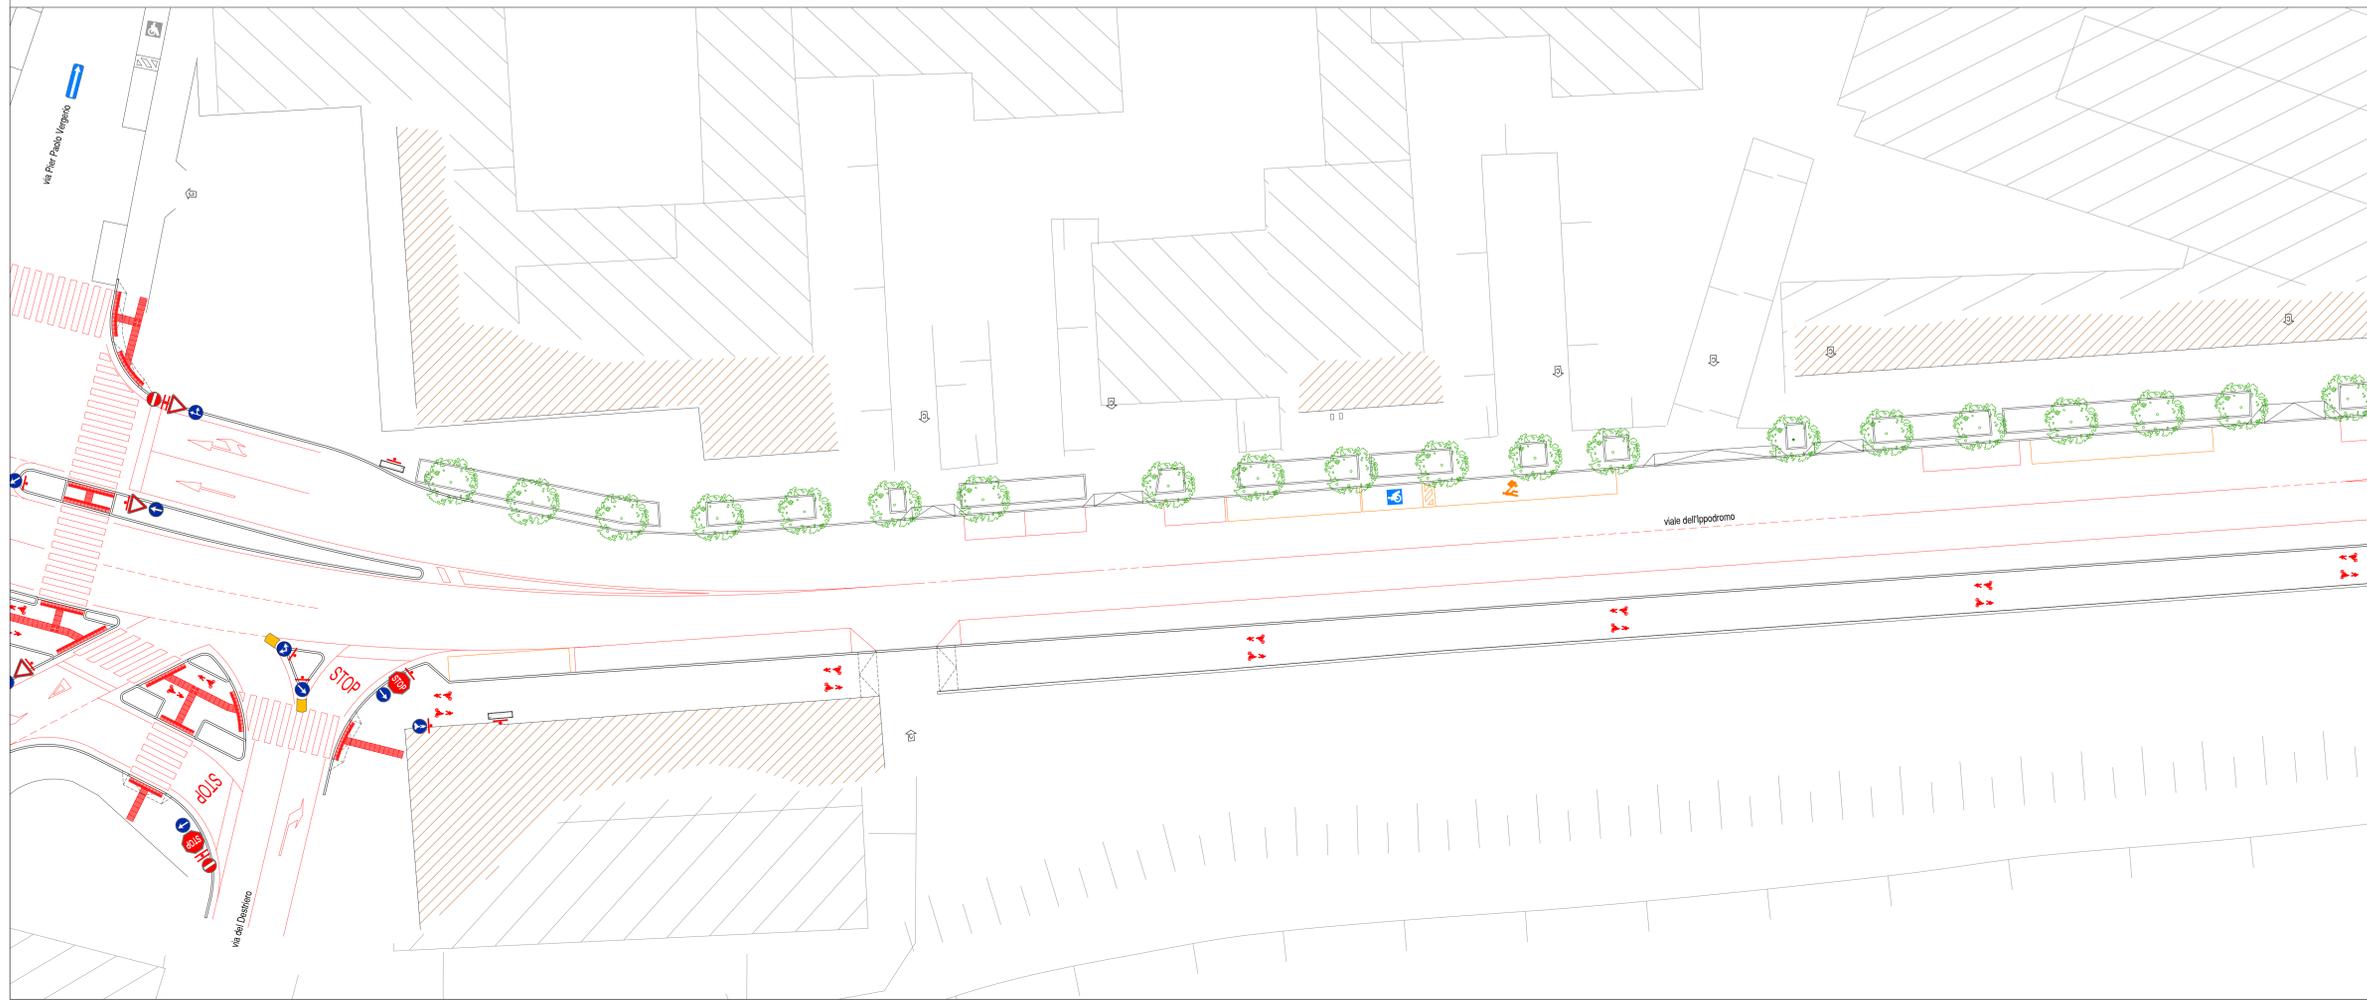

DATA	DESCRIZIONE	DIS.	APPR.
21/02/2025	segnalo edito Area 102/202	Studio Novaris	A.N.
15/11/2024	segnalo edito 03. E13/24	Studio Novaris	A.N.
22/07/2024	segnalo edito Area 03/202	Studio Novaris	A.N.
16/02/2024	segnalo edito Area 03/202	Studio Novaris	A.N.
14/02/2023	relazione generale	Studio Novaris	A.N.
11/11/2022	relazione generale	Studio Novaris	A.N.
03/05/2022		Studio Novaris	A.N.

STATO	FILE	SCALA
DEFINITIVO	MD-176_Planimetria	1:200

LOCALIZZAZIONE
Trieste (TS)

COMPARTO: MID group. CIA
 MID Immobiliare S.r.l.
 via Sesto Marese 2 - 33010 Bolzano
 C.F. e Partita IVA: 0267360313

PROGETTAZIONE
 Arch. Francesco Morena
m
 morena architects
 P.le S. Maria 1, 34124 MONFALCONE (UD)
 Tel. 0431/914311 Fax 0431/414123
 e-mail: info@morenaarch.it
 www.morenaarch.it

STUDIO NOVARIS
 STUDIO NOVARIS
 Via Dante Moro 10, 33100 UDINE
 Tel. 0432/492011 Fax 0432/492012
 P.le: studio@novaris.it
 www.studionovaris.it

PROGETTO
 Opere di urbanizzazione
 del comparto "Ex Fiera"
 INTERVENTI A CARATTERE PUBBLICO

TITOLO
 Planimetria di progetto della
 segnaletica orizzontale e verticale

ELABORATO N.
 PD.T6d