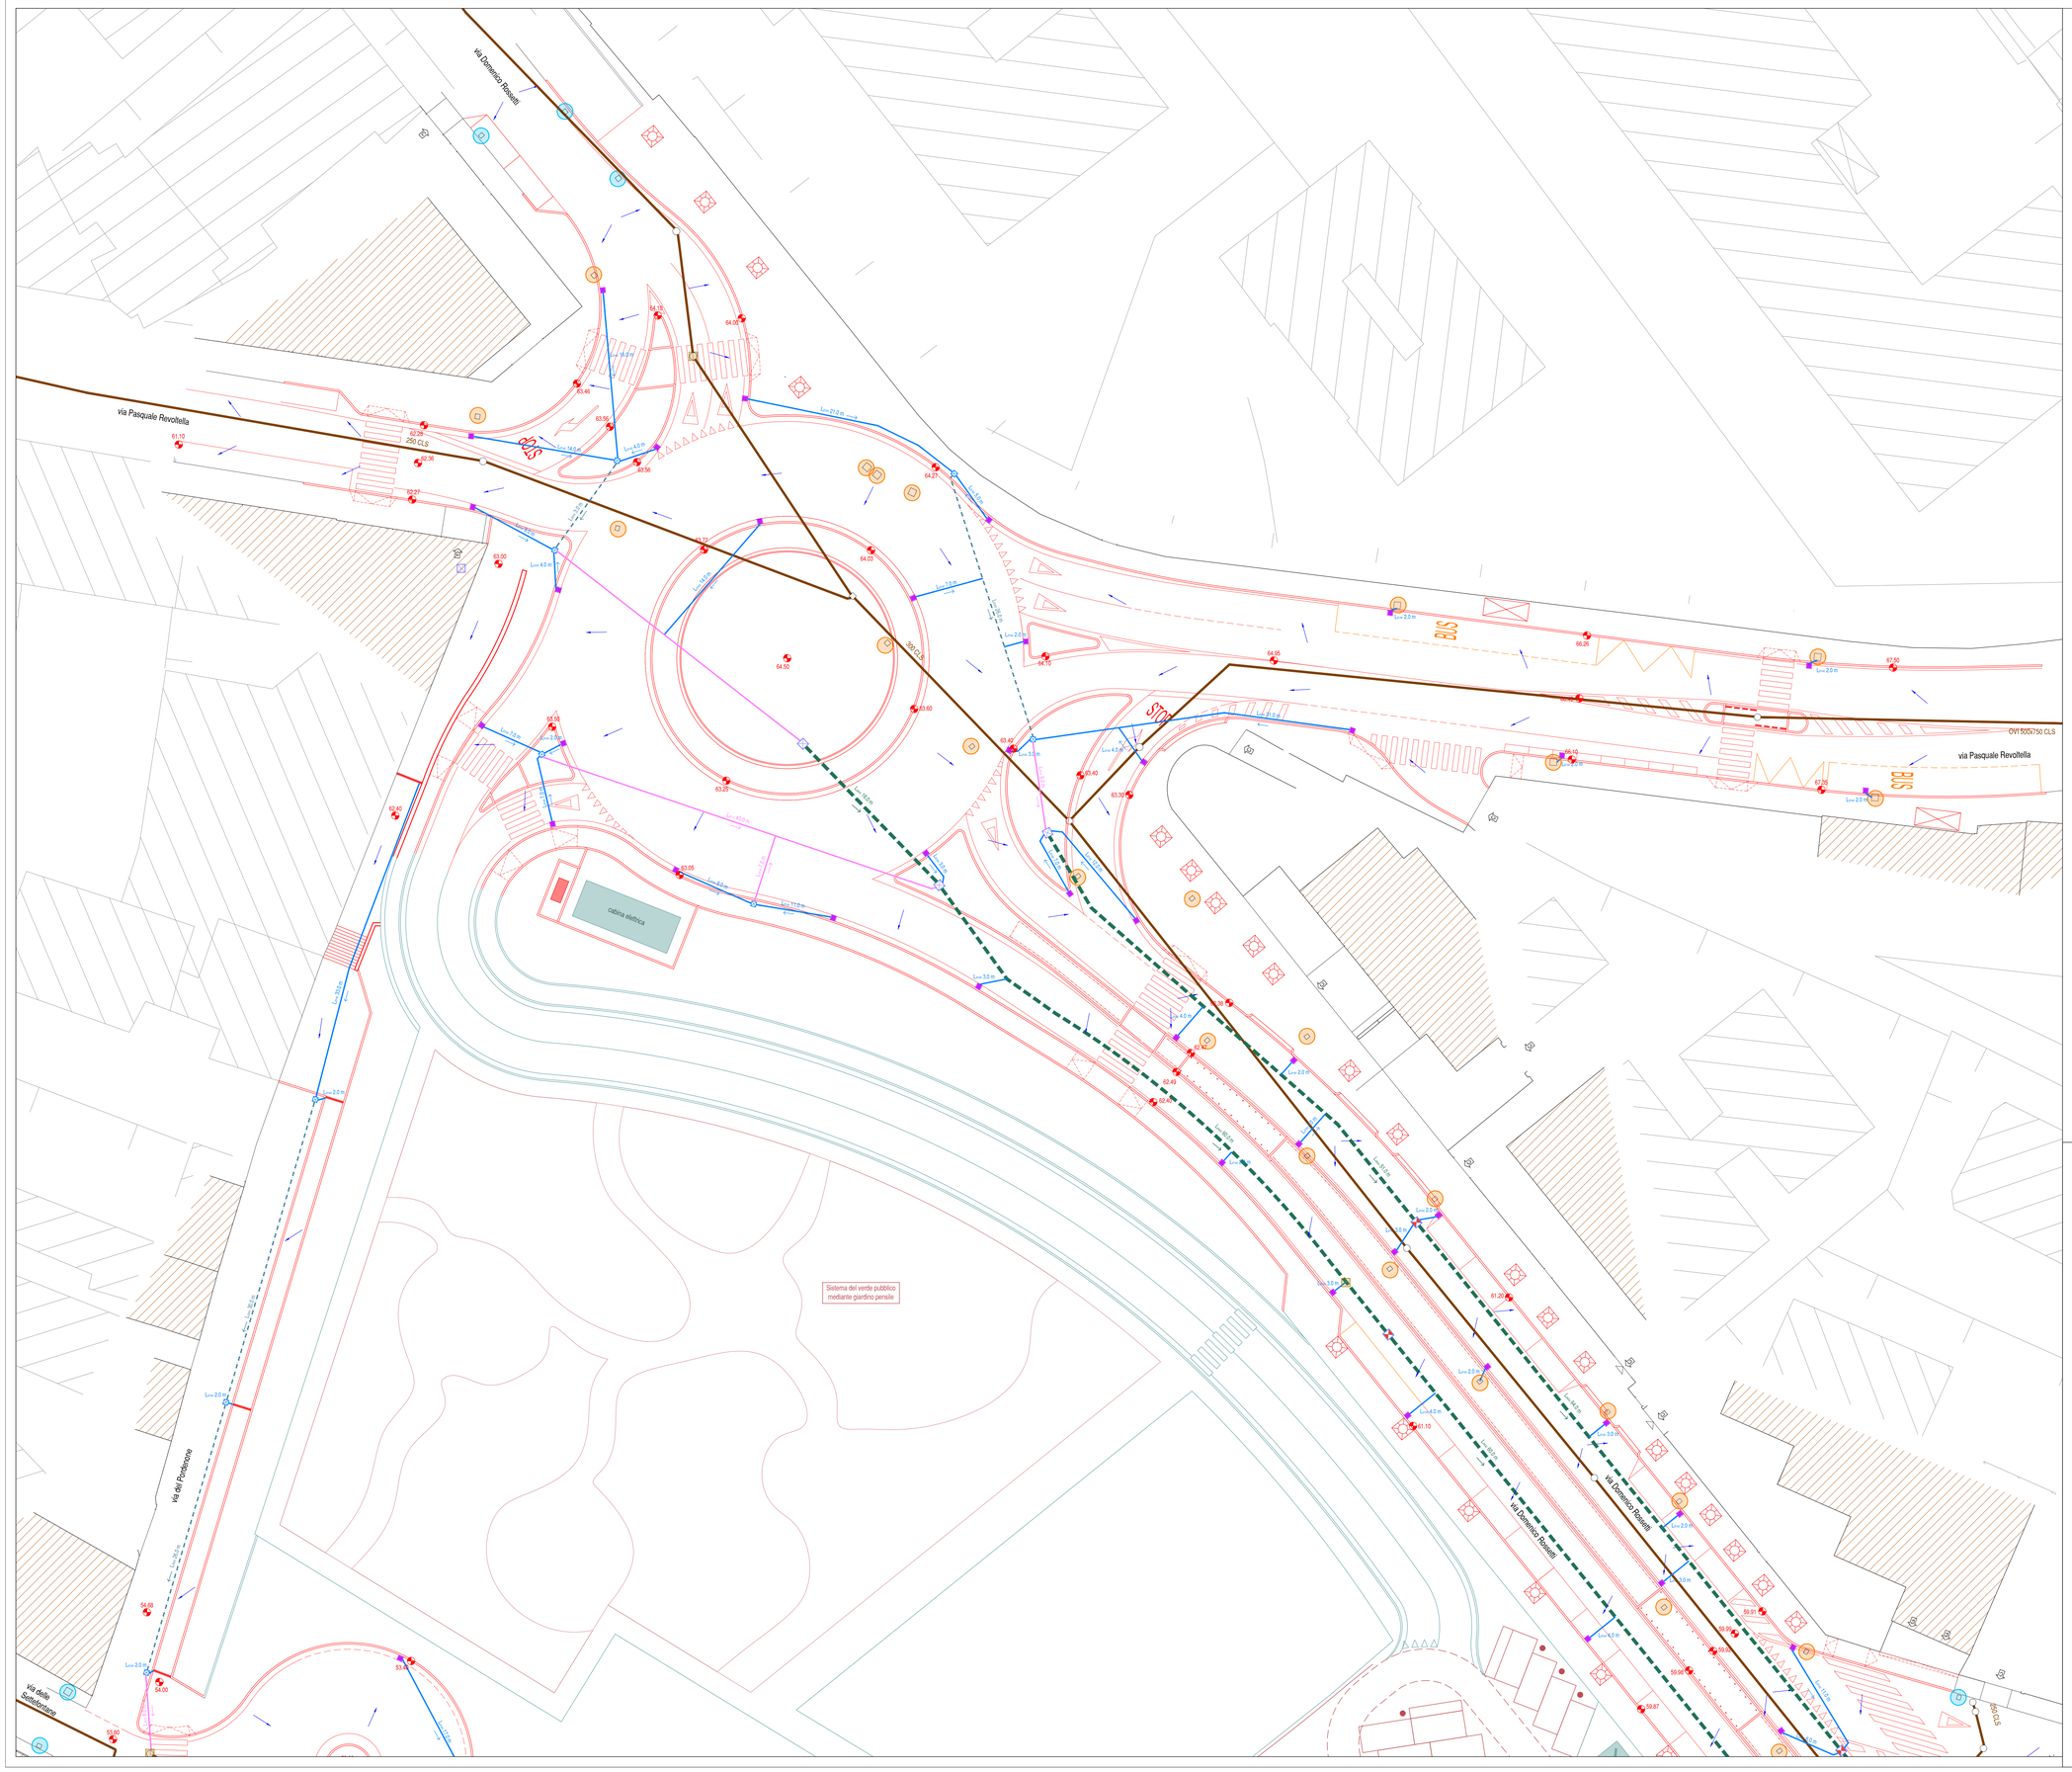

Legenda

- progetto stradale
- progetto architettonico (**intervento a carattere privato**)
- progetto opere di urbanizzazione in aree da asservire all'uso pubblico (**intervento a carattere pubblico**)
- rete fognaria mista esistente (gestore Acegas Aps Amga)
- rete fognaria nera esistente (gestore Acegas Aps Amga)
- caditoia a griglia o bocca di lupo esistente da mantenere
- caditoia a griglia o bocca di lupo esistente da rimuovere ed eventuale collegamento della nuova condotta
- allaccio alla condotta esistente
- griglia piana in ghisa sferoidale cl. C250 con pozzetto in cls 40x40 cm
- griglia piana lineare in ghisa sferoidale cl. C250
- griglia piana lineare in acciaio cl. B125
- pozzetto in cls 25x25 cm con chiusino in cls
- pozzetto in cls 50x50 cm con chiusino in ghisa sferoidale cl. C250
- pozzetto in cls 80x80 cm con chiusino in ghisa sferoidale cl. C250
- pozzetto in cls 80x80 cm con chiusino in ghisa sferoidale cl. D400
- pozzetto in cls 100x100 cm con chiusino in ghisa sferoidale cl. C250
- tubazione in PVC corrugato flessibile per drenaggio ø80
- tubazione in PVC ø110 SN8
- tubazione in PVC ø160 SN8
- tubazione in PVC ø200 SN8
- tubazione in PVC ø250 SN8
- tubazione in PVC ø315 SN8
- tubazione in PVC ø400 SN8
- tubazione in polietilene ad alta densità ø630 SN8
- pluviale dedicato allo smaltimento acque meteoriche della pavimentazione carrabile in copertura e del verde pensile
- verso di deflusso delle acque meteoriche
- 55.50 quota di progetto del piano stradale
- 64.85 quota di progetto area verde P.zza De Gasperi
- tracciato del Torrente Settefontane (fonte AcegasApsAmga)

POZZETTI TORRENTE SETTEFONTANE
(fonte: AcegasApsAmga)

num.	codice	dimensioni chiusino (cm)	materiale		quota strada	quota corriacqua
			pozzetto	chiusino		
1	9102009	Ø500	muratura	ghisa lamellare	55.704	52.134
2	9102011	600x600	muratura	ghisa sferoidale (cl. 400)	52.725	49.095
3	9102012	Ø600	muratura	ghisa sferoidale (cl. 400)	51.932	48.352
4	9102013	600x600	muratura	ghisa sferoidale (cl. 400)	51.192	47.612
5	9102014	600x600	muratura	ghisa sferoidale (cl. 400)	50.396	46.516
6	9102015	600x600	muratura	ghisa sferoidale (cl. 400)	49.578	45.778
7	9102016	600x600	muratura	ghisa sferoidale (cl. 400)	48.737	45.017
8	9102017	600x600	muratura	ghisa sferoidale (cl. 400)	47.935	-
9	9102018	600x600	muratura	ghisa sferoidale (cl. 400)	47.124	-
10	9102019	Ø600	muratura	ghisa sferoidale (cl. 400)	46.340	42.600
11	9102020	Ø600	muratura	ghisa sferoidale (cl. 400)	45.546	41.746
12	9102021	600x600	muratura	ghisa sferoidale (cl. 400)	44.741	40.981
13	9102025	Ø600	muratura	ghisa sferoidale (cl. 400)	44.008	40.258
14	9102026	Ø600	muratura	ghisa sferoidale (cl. 400)	43.228	39.468
15	9102030	600x600	muratura	ghisa sferoidale (cl. 400)	41.424	37.444
16	9102031	600x600	muratura	ghisa sferoidale (cl. 400)	40.288	-
17	9102032	600x600	muratura	ghisa sferoidale (cl. 400)	39.427	35.797
18	9102033	600x600	muratura	ghisa sferoidale (cl. 400)	38.423	-
19	9102037	600x600	muratura	ghisa sferoidale (cl. 400)	37.557	33.907

Quadro d'unione

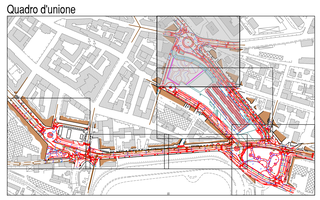

N O E S

	DATA	DESCRIZIONE	DIS.	APPR.
–	21/02/2025	recepimento richiesta Amga prot. 18.02.2025	Studio Novarin	A.N.
–	15/11/2024	recepimento richiesta CGT. 02.10.2024	Studio Novarin	A.N.
–	16/09/2024	richiesta Acegas&Amga 02.08.2024 prot. 0	Studio Novarin	A.N.
–	22/07/2024	recepimento richiesta Amga prot. 07.05.2024	Studio Novarin	A.N.
–	16/02/2024	recepimento richiesta Amministrazione	Studio Novarin	A.N.
–	14/02/2023	revisione generale	Studio Novarin	A.N.
–	11/11/2022	revisione generale	Studio Novarin	A.N.
–	03/05/2022	–	Studio Novarin	A.N.

STATO: DEFINITIVO

FILE: ABA-PD-T07 Planimetria smaltimento.dwg

SCALA: 1: 200

LOCALIZZAZIONE: Trieste (TS)

COMMITTENTE:
MID group.
MID Immobiliare S.r.l.
via della Mostra 2 – 39100 Bolzano
C.F.e Partita IVA 02957360213

CIA Società Cooperativa
CONAD
Pelliconi Maurizio
03.03.2025
12:58:15
GMT+02:00

PROGETTAZIONE:
Arch. Francesco Morena
morena architects
v. Roma 1, 34074 MONFALCONE (GO)
Tel. +39 0481 411 611 Fax. 0481414783
e-mail: info@moroffice.it
www.moroffice.it

MORENA FRANCESCO
12.03.2025
09:37:25
GMT+00:00

Studio Novarin
STUDIO NOVARIN
Via Daniele Manin 10, 33100 UDINE
Tel. 0432 421013
E-mail: studio@novarin.net
Pec: studionovarin@pec.it
www.studionovarin.net

Firmato digitalmente da:
Novarin Alberto
Firmato il 26/02/2025 17:24
Seriale Certificato: 2710037
Valido dal 05/09/2023 al 06/09/2026
InfoCamere Qualified Electronic Signature CA

WALTER MOSSER
10.03.2025
15:18:22
GMT+01:00

PROGETTO:
Opere di urbanizzazione del comparto "Ex Fiera"
INTERVENTI A CARATTERE PUBBLICO

TITOLO:
Planimetria di progetto dello smaltimento delle acque meteoriche

ELABORATO N.
PD.T7a