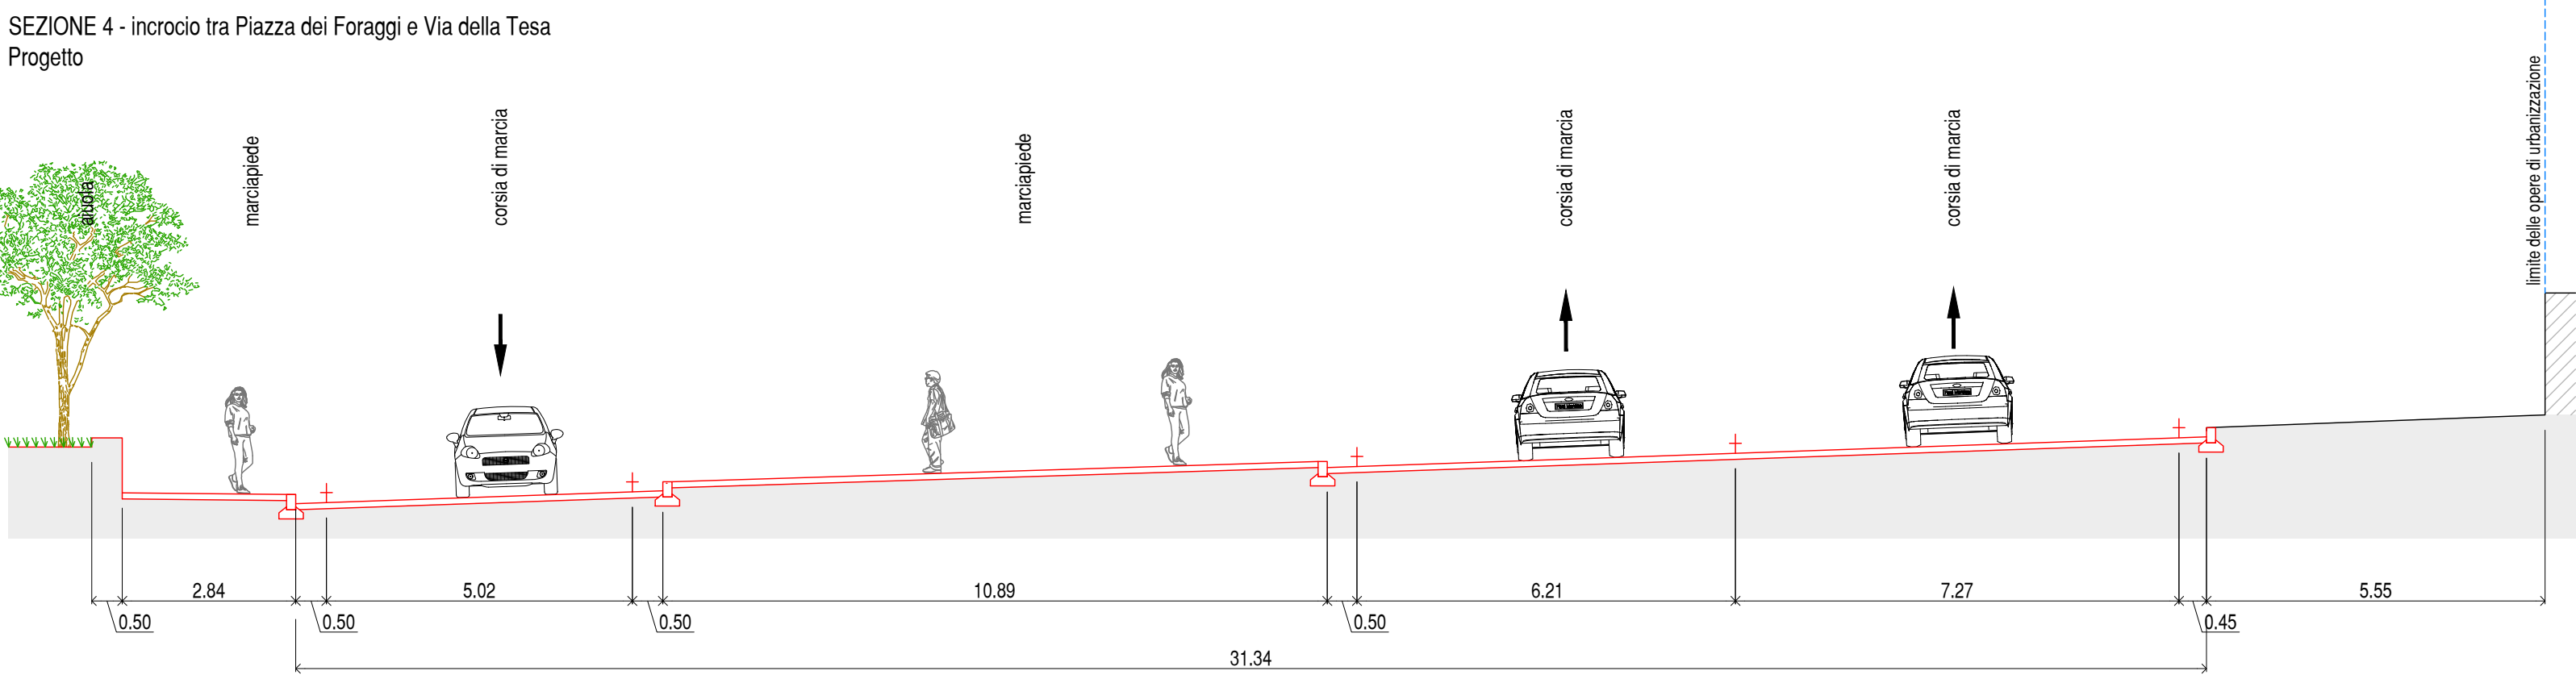
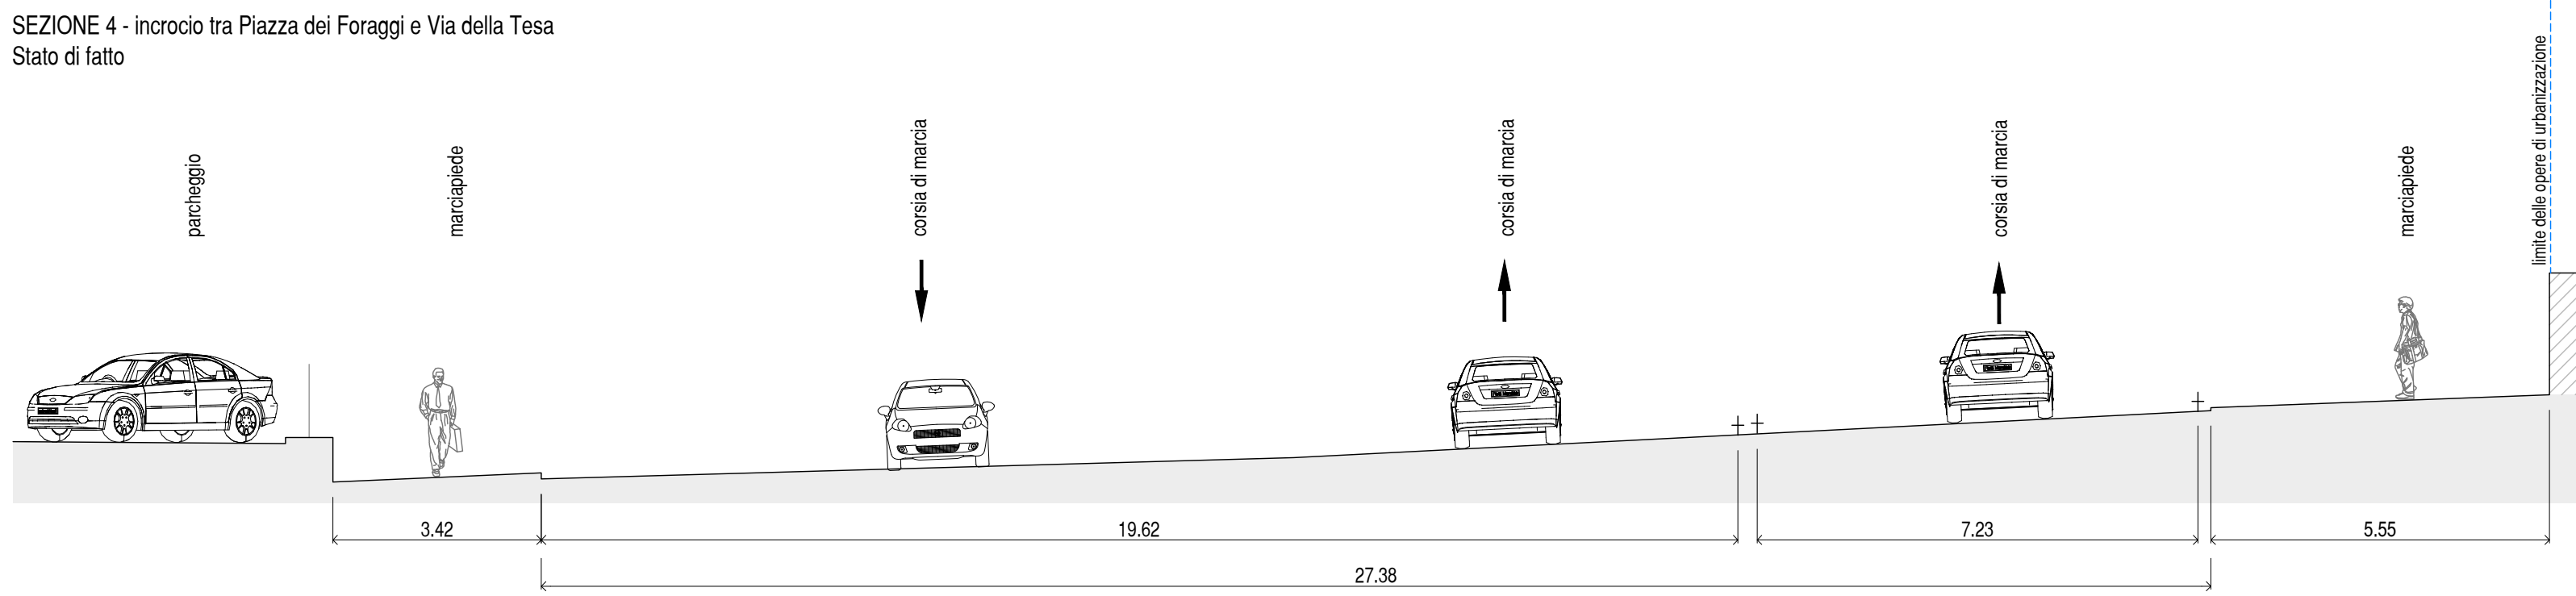
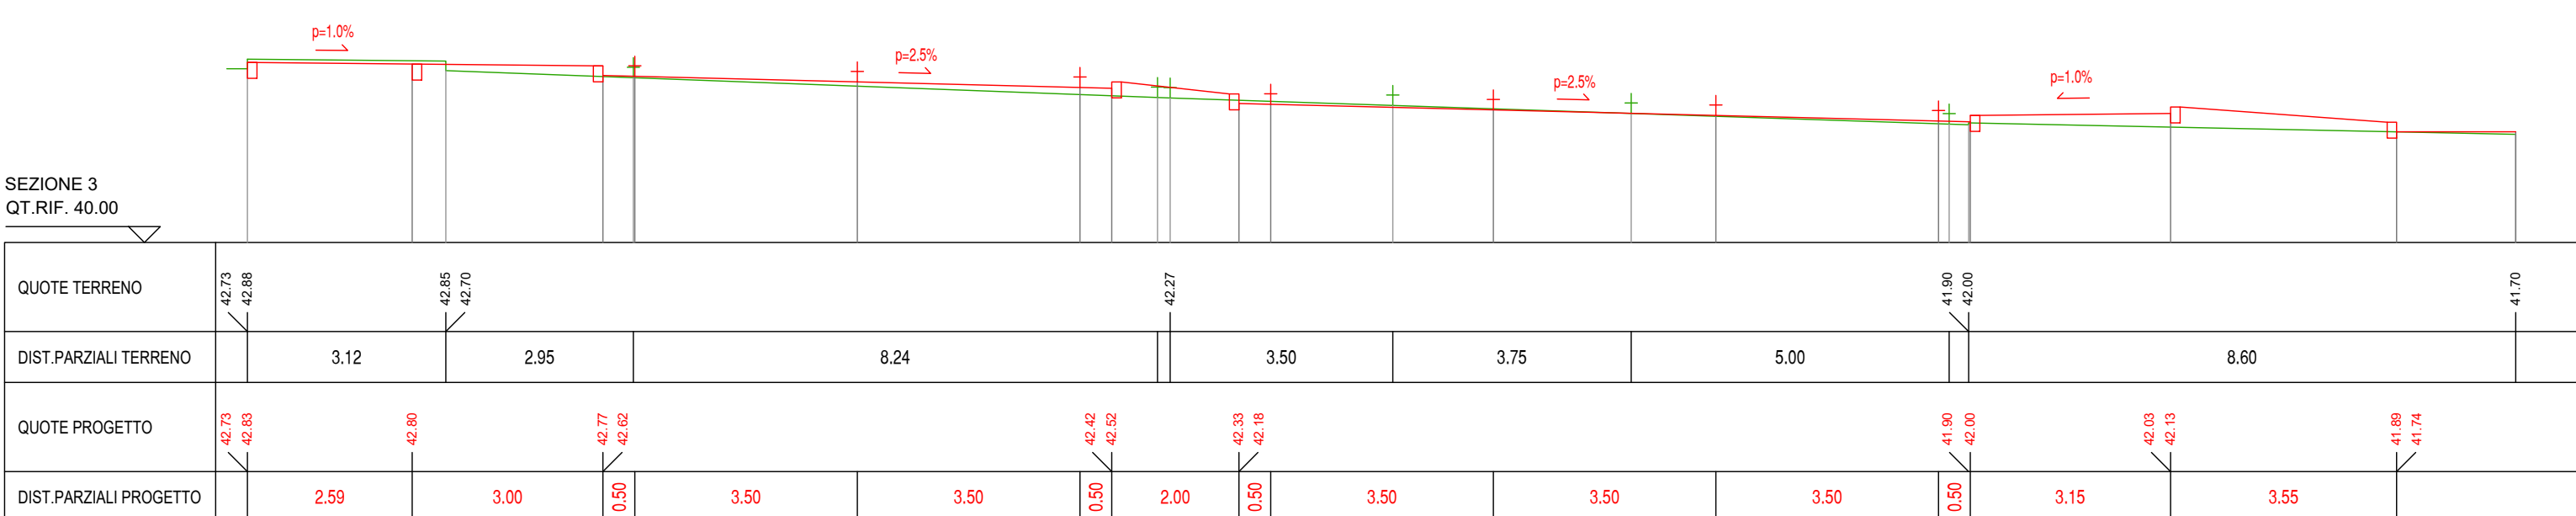
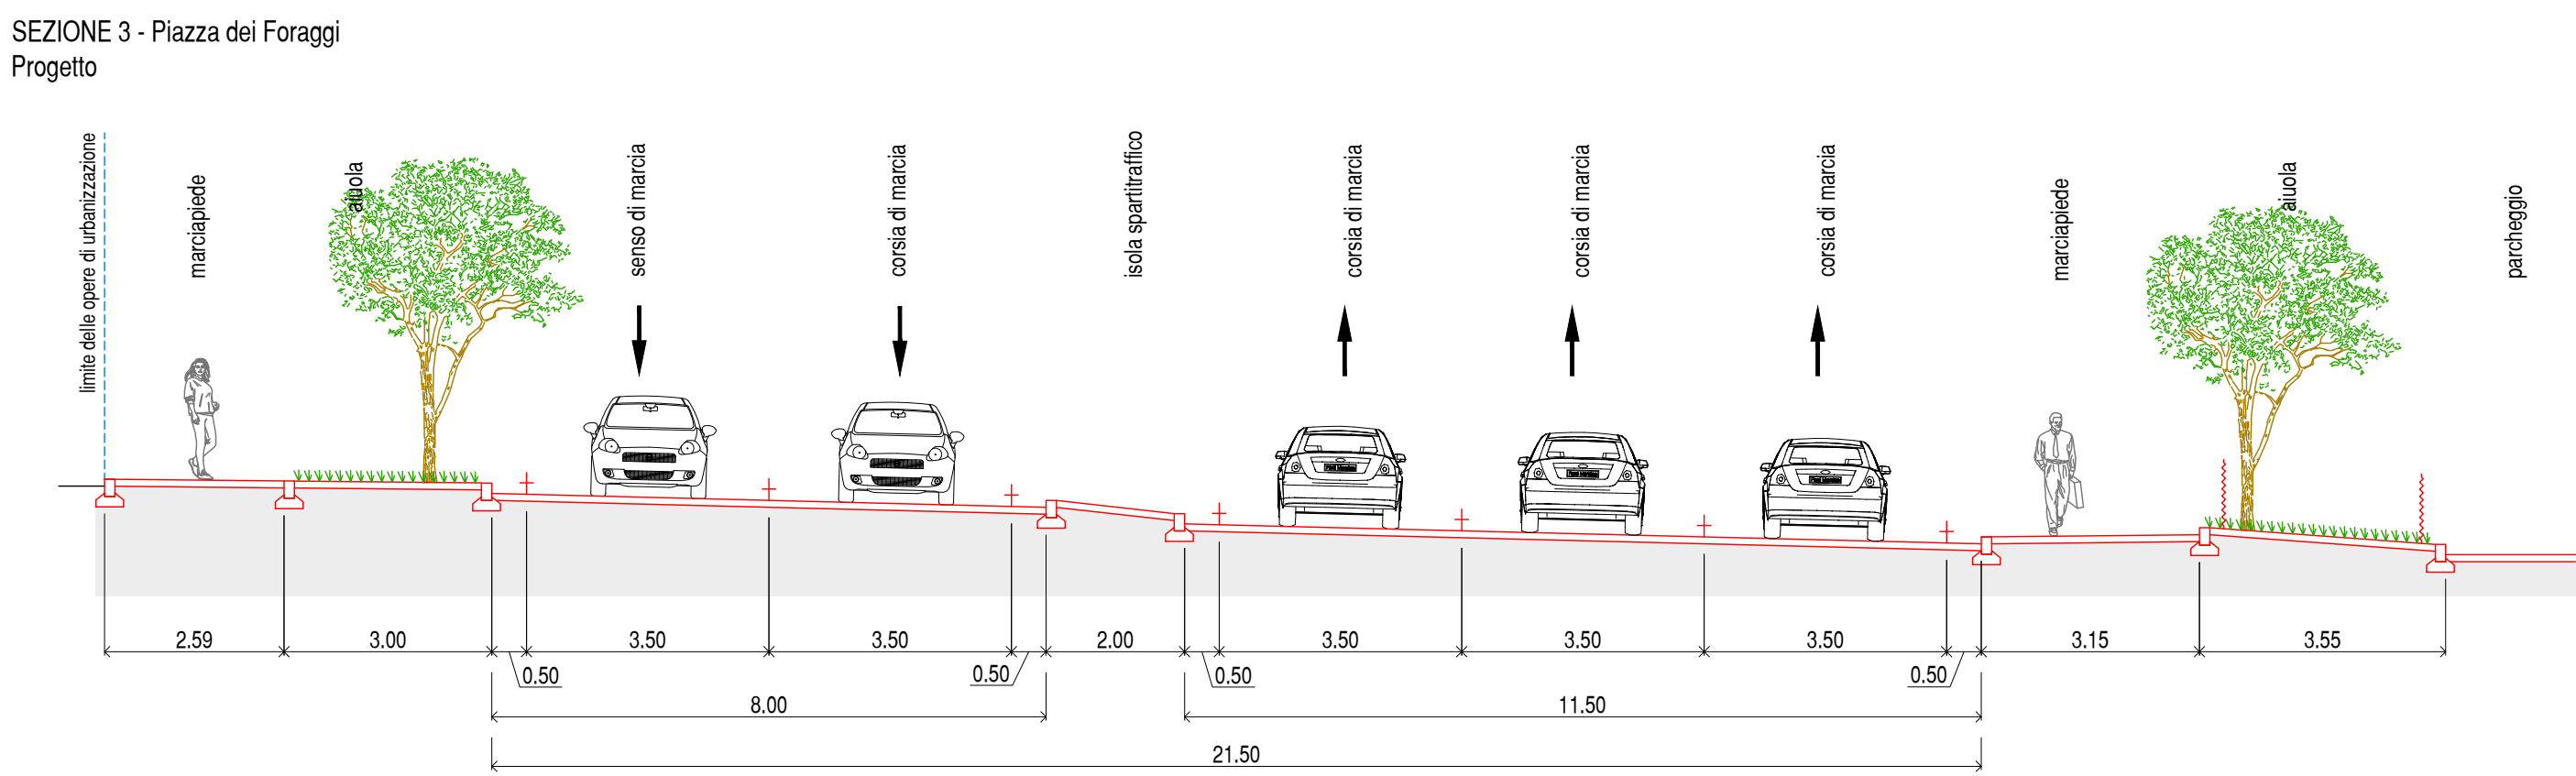
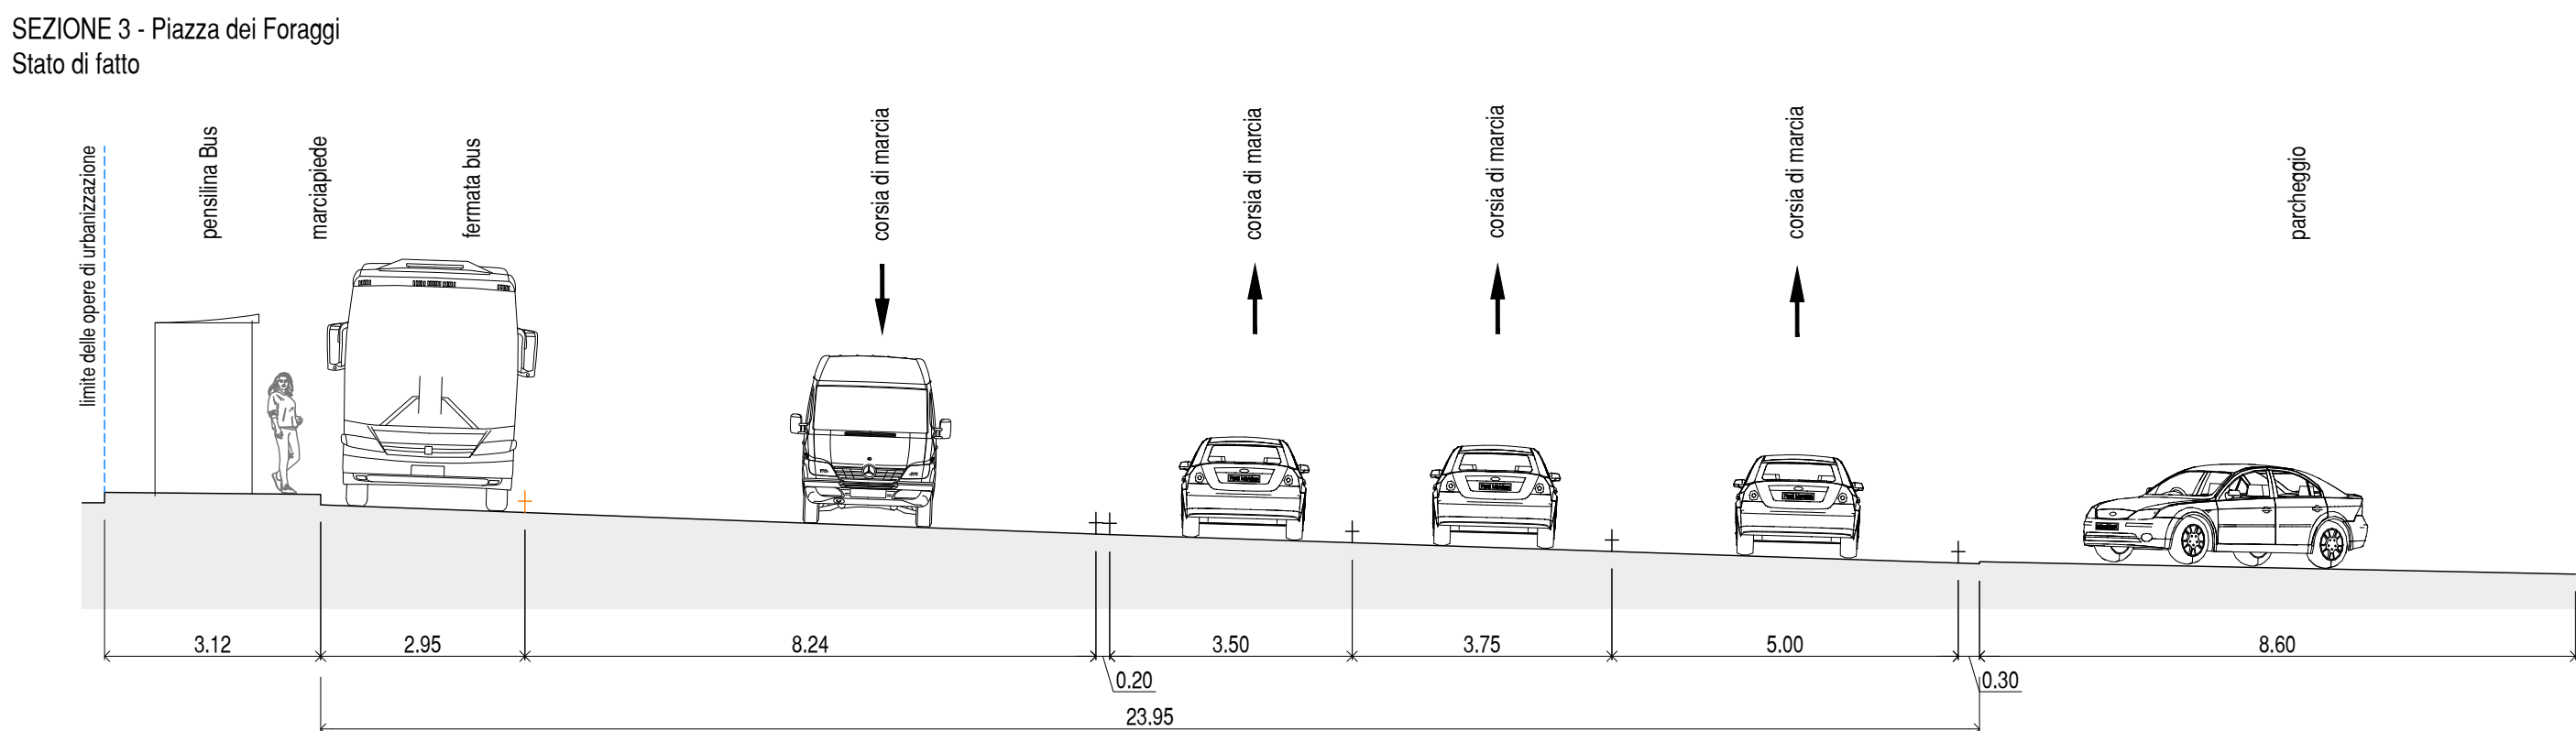
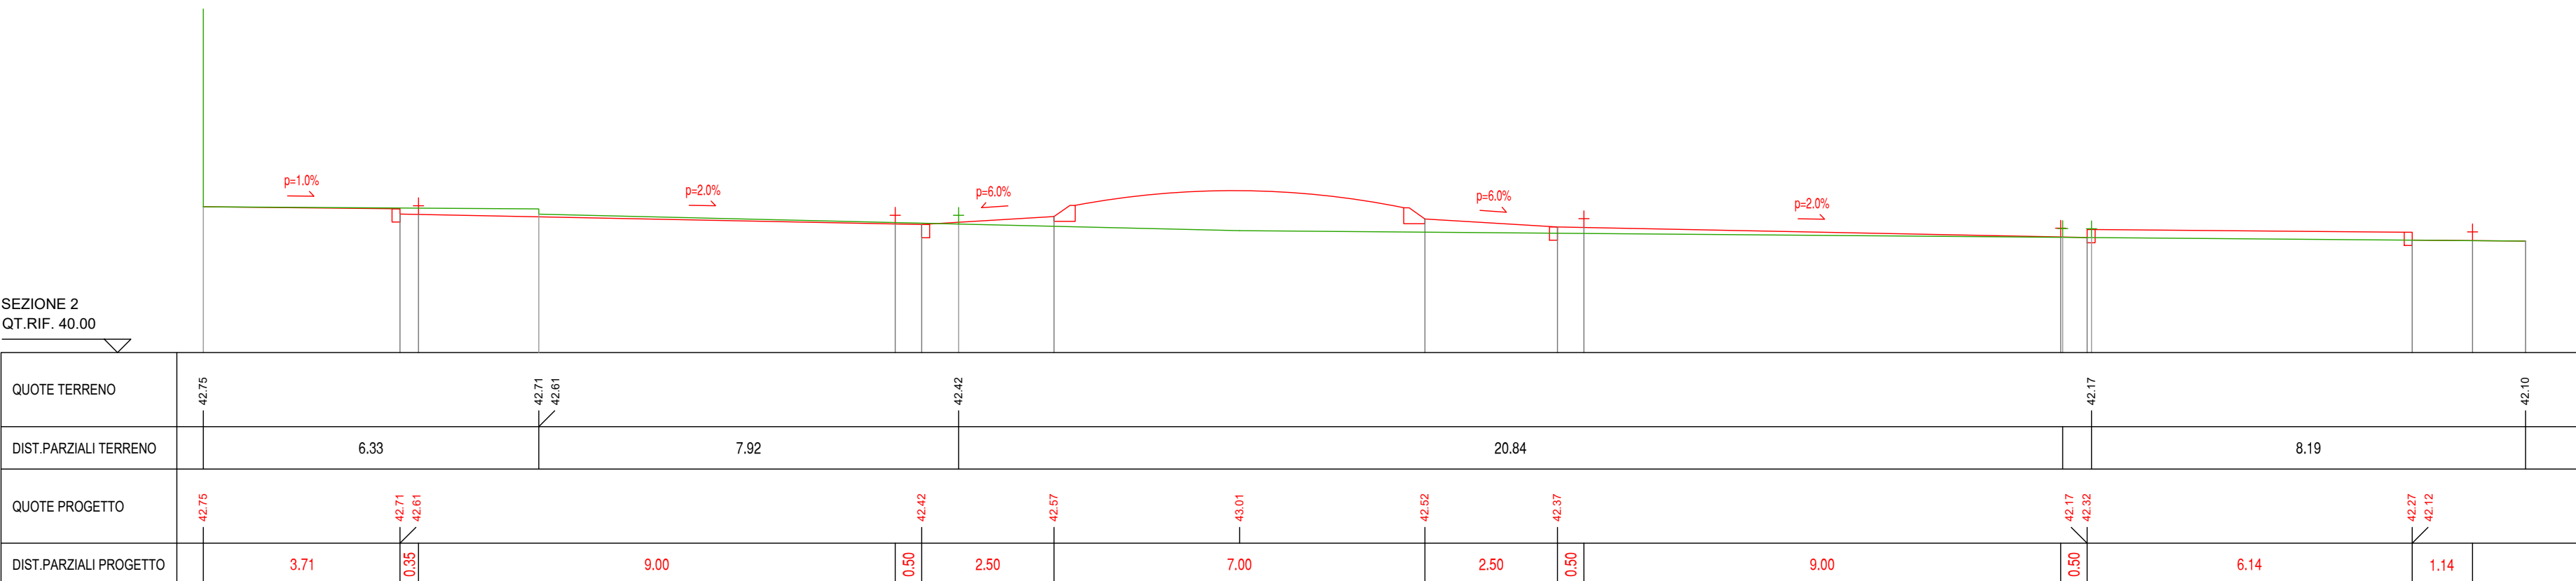
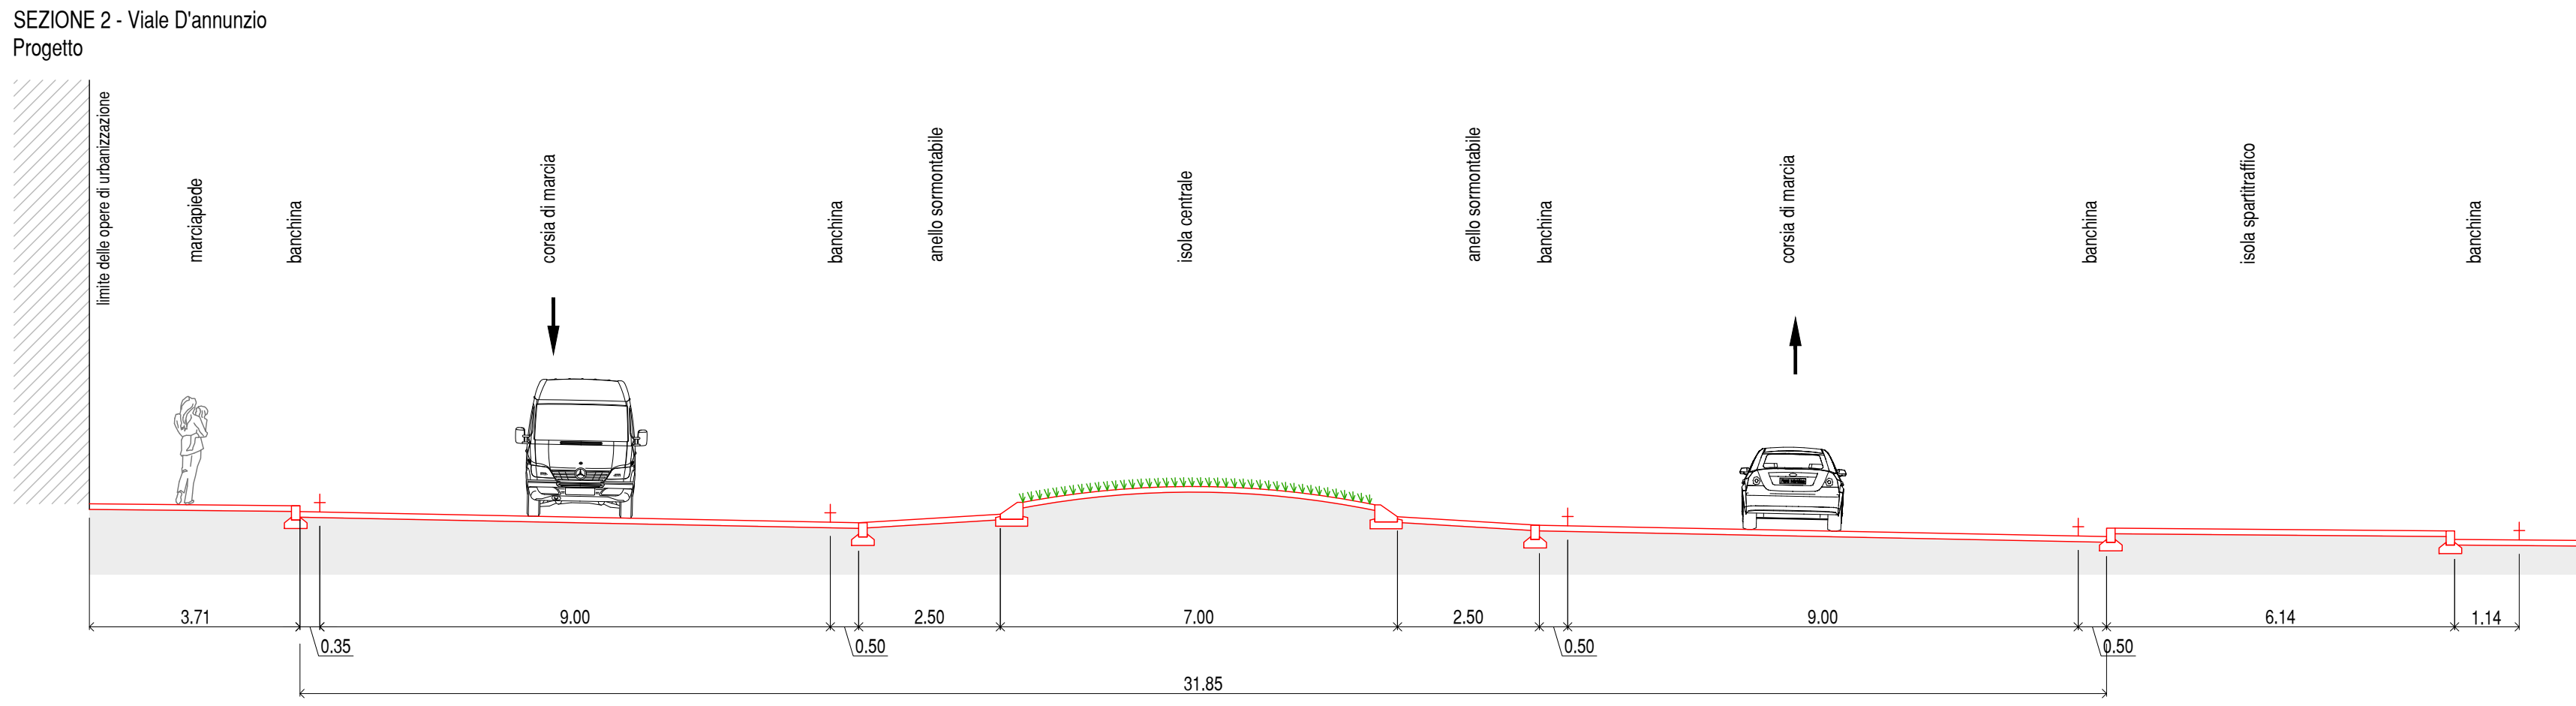
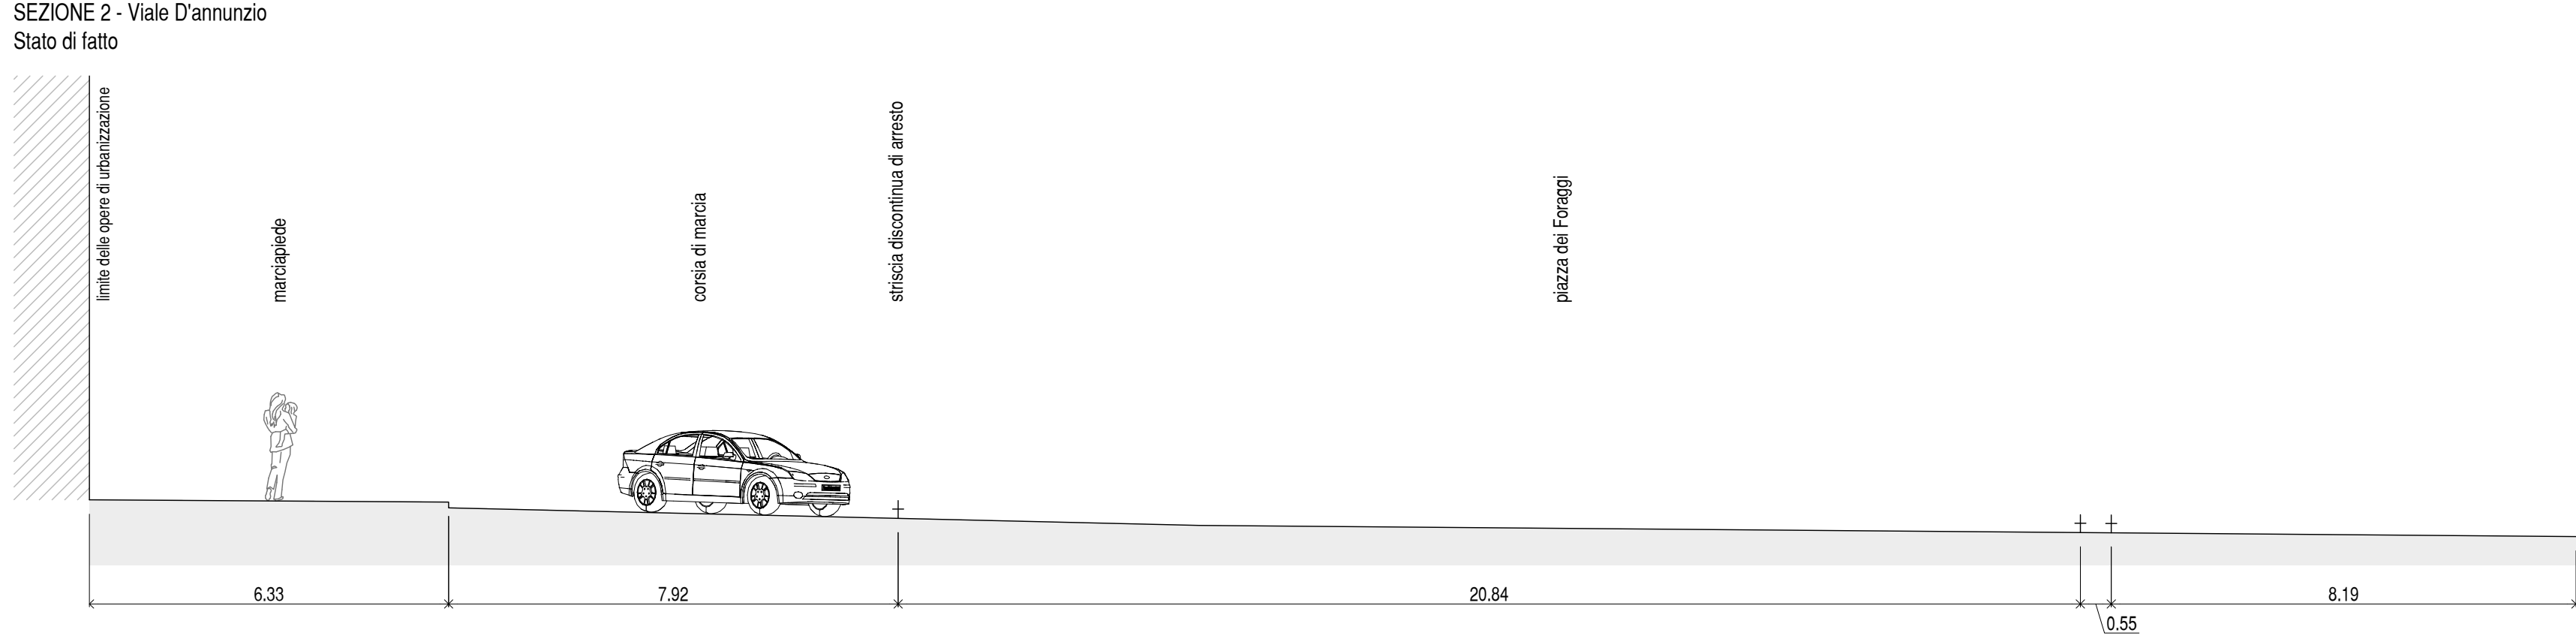
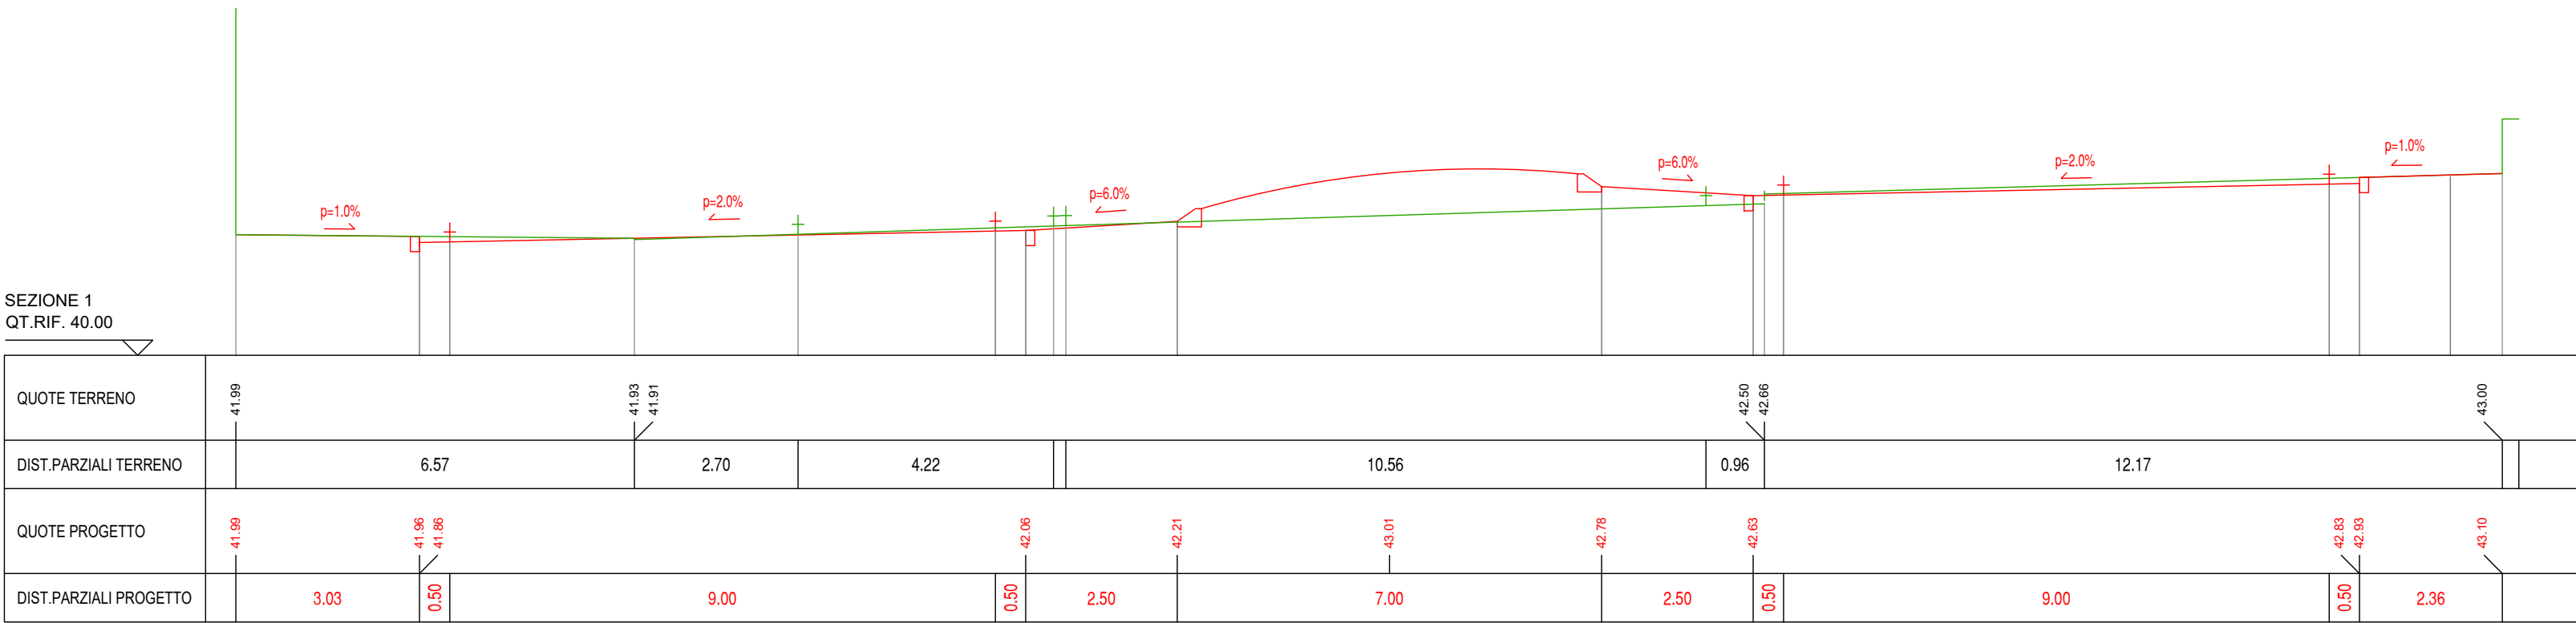
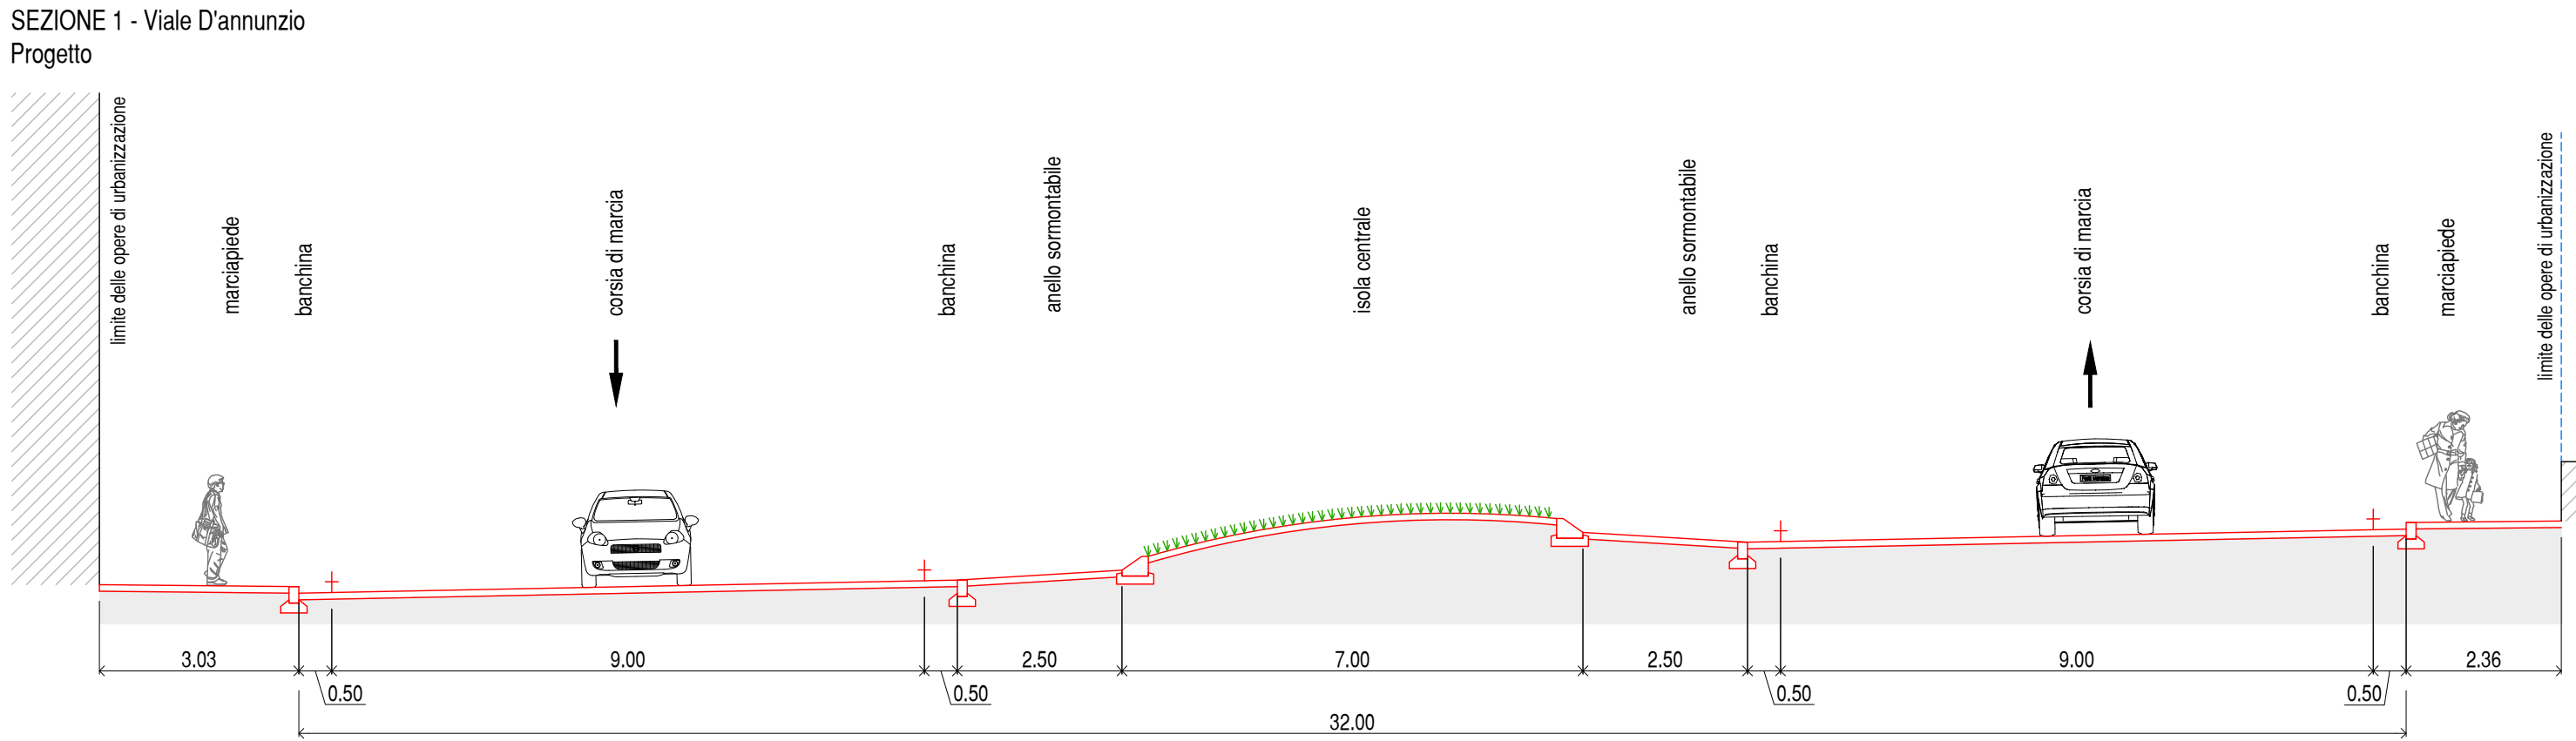
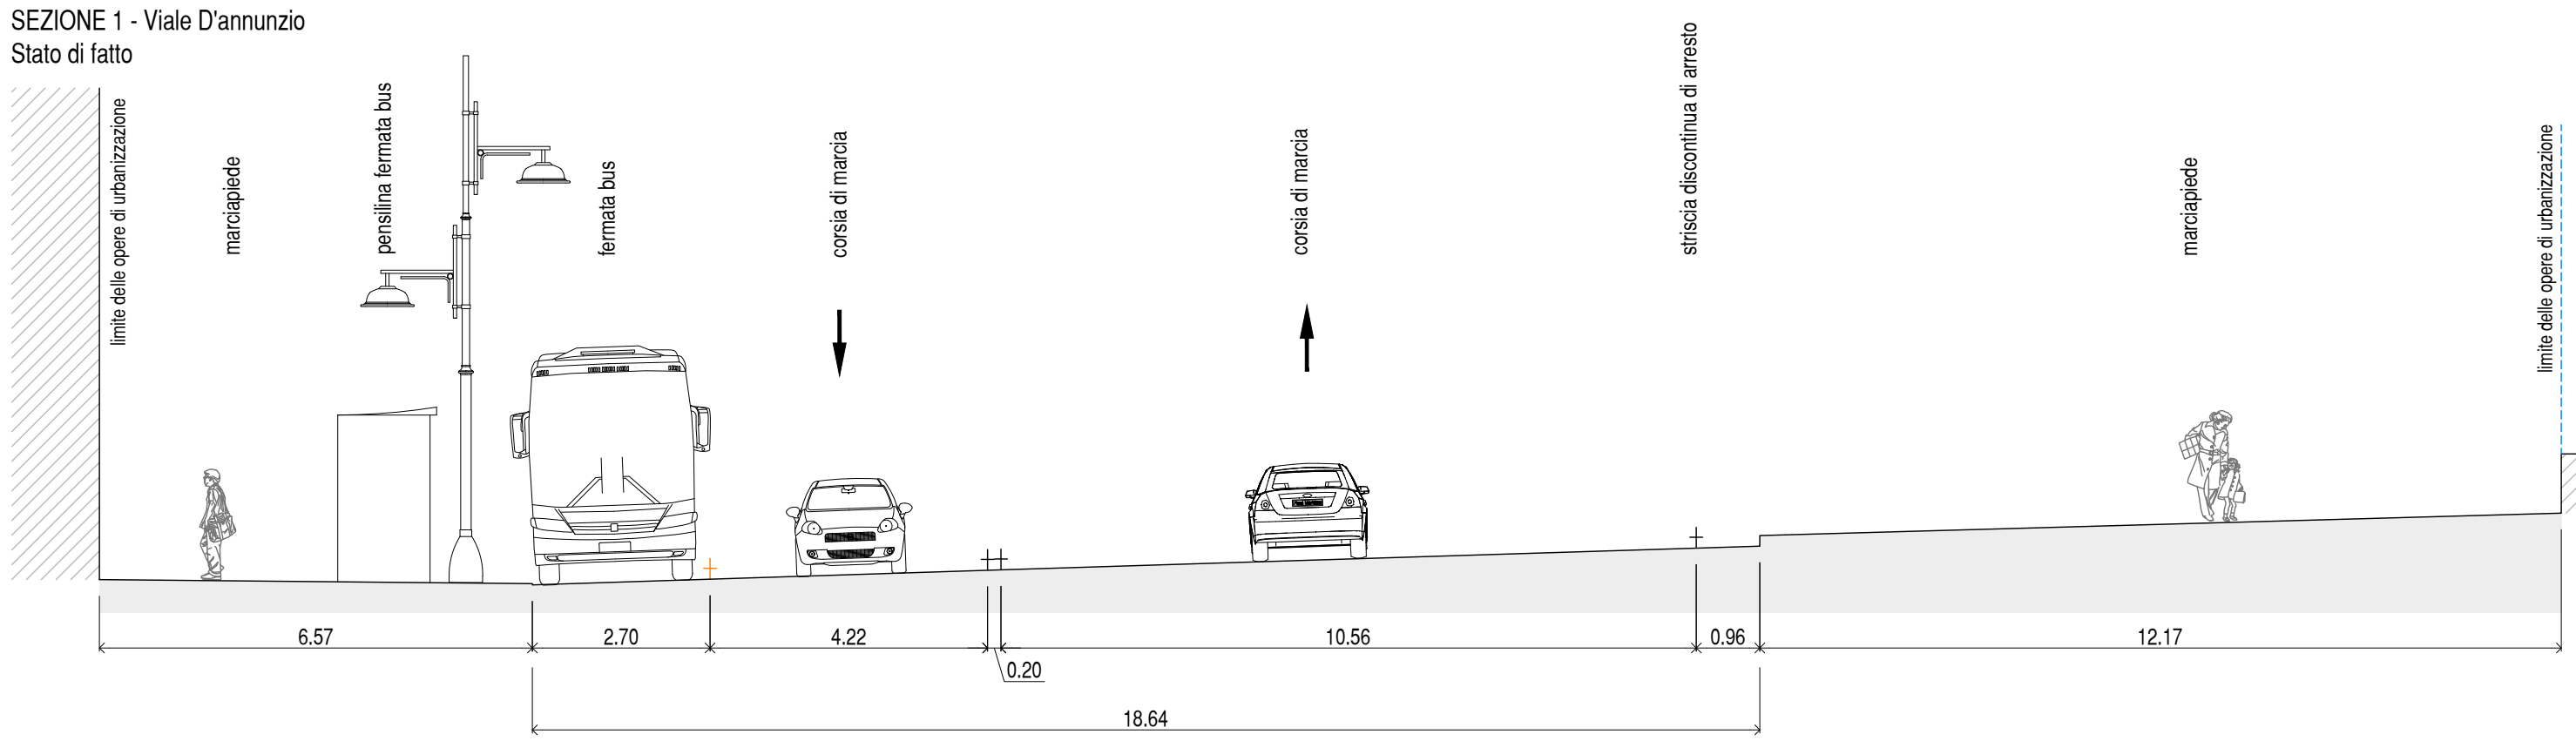


Riferimento sezioni Tav. "Planimetria di progetto sovrapposta al rilievo topografico"

numerazione degli alberi da abbattere (rif. Tav. "Planimetria di progetto sovrapposta al rilievo topografico")

- 21/02/2025 revisione tavola Area 18/02/2025 Studio Novati A.N.
- 15/11/2024 revisione tavola 05/11/2024 Studio Novati A.N.
- 22/07/2024 revisione tavola Area 03/07/2024 Studio Novati A.N.
- 16/02/2024 revisione tavola Area 03/02/2024 Studio Novati A.N.
- 14/02/2023 revisione generale Studio Novati A.N.
- 11/11/2022 revisione generale Studio Novati A.N.
- 03/05/2022 Studio Novati A.N.

STATO	DATA	DESCRIZIONE	DISE.	APPR.
DEFINITIVO	2025	44-45-112 Sezioni Intermedie Tav.	DISE.	APPR.

LOCALIZZAZIONE
Trieste (TS)

COMITATIVES
MID group. CIA
MD Immobiliare S.r.l.
Via della Libertà 2 - 33050 Biadene
C.F. Partita IVA: 02557360215

PROGETTAZIONE
Arch. Francesco Moreno
m^a
morena architects
v. Pavia 11, 34074 MONFALCONE (UD)
Tel. 0432/761433 - Fax 0432/414763
e-mail: info@morenaarch.it
www.morenaarch.it

STUDIO NOVATI
STUDIO NOVATI
Via Dante Alighieri 10, 33100 UDINE
Tel. 0432/407113
Fax 0432/407113
Pec: studio@novatiarch.it
www.studionovati.it

PROGETTO
Opere di urbanizzazione
del comparto "Ex Fiera"
INTERVENTI A CARATTERE PUBBLICO

TITOLO
Sezioni trasversali stradali

ELABORATO N.
PD.T10a