

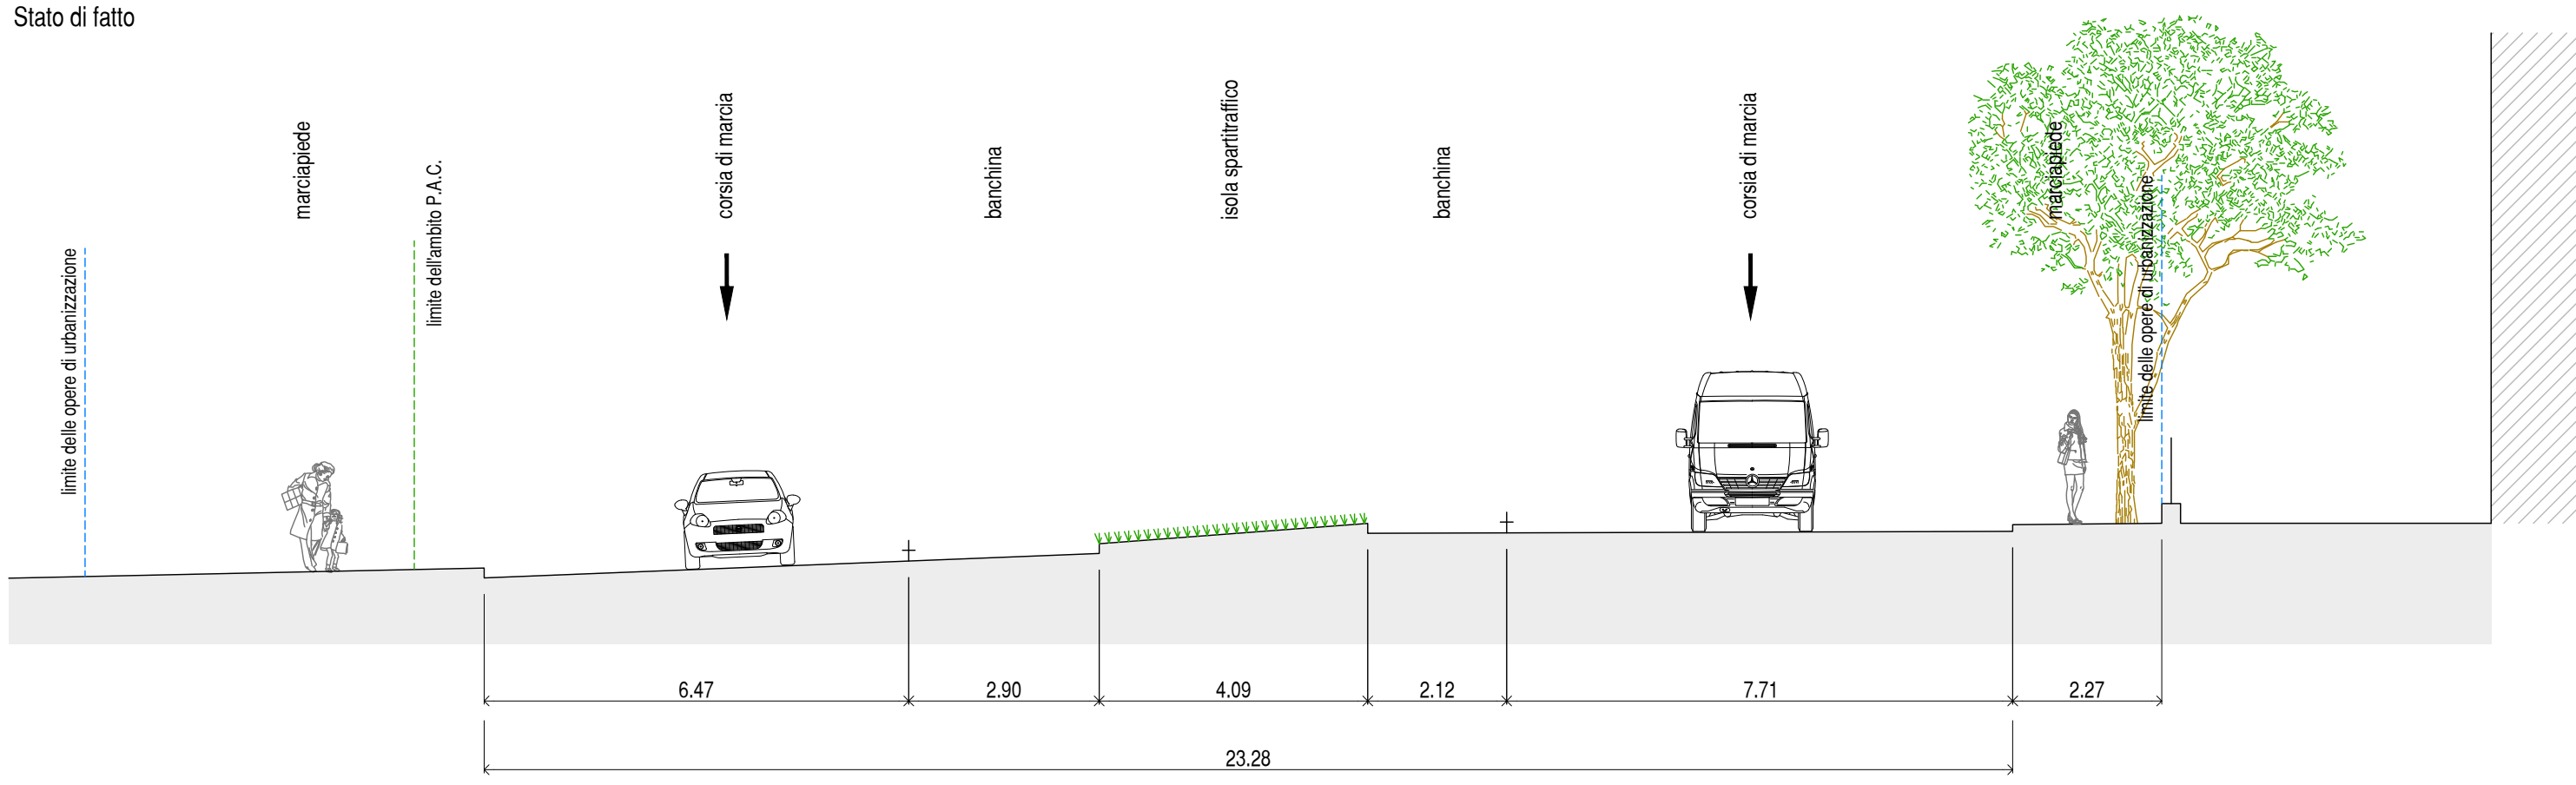



SEZIONE 20 - Via Domenico Rossetti  
Stato di fatto

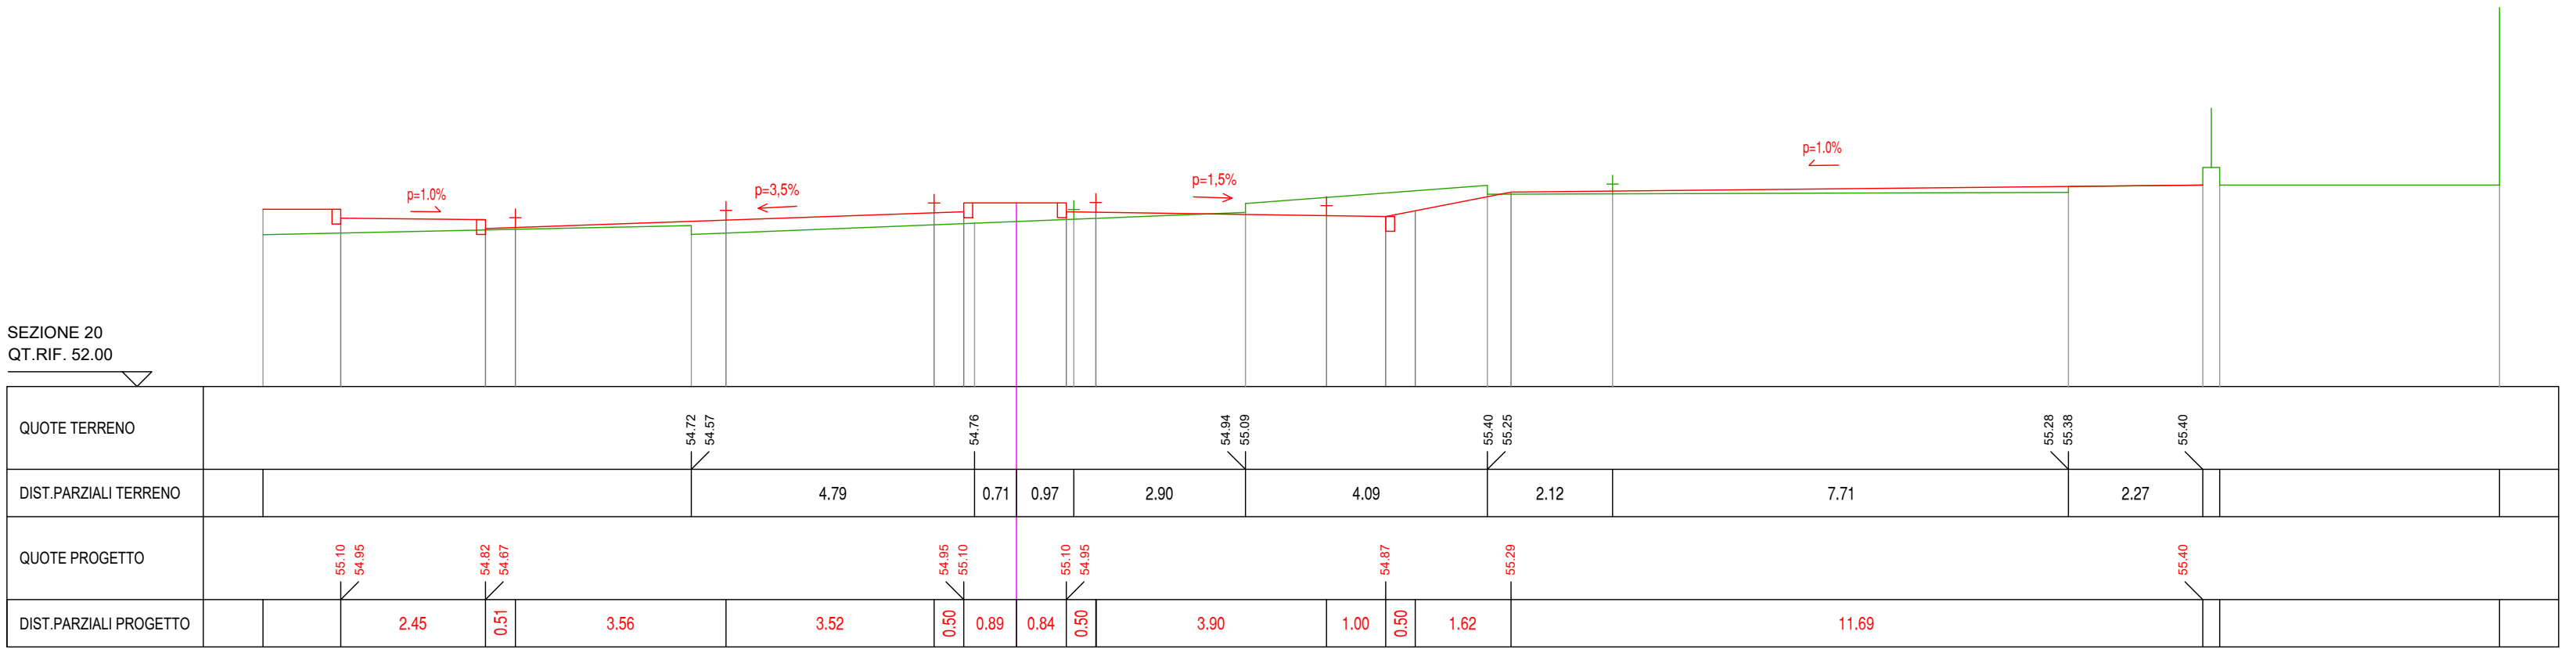



SEZIONE 20 - Via Domenico Rossetti  
Progetto

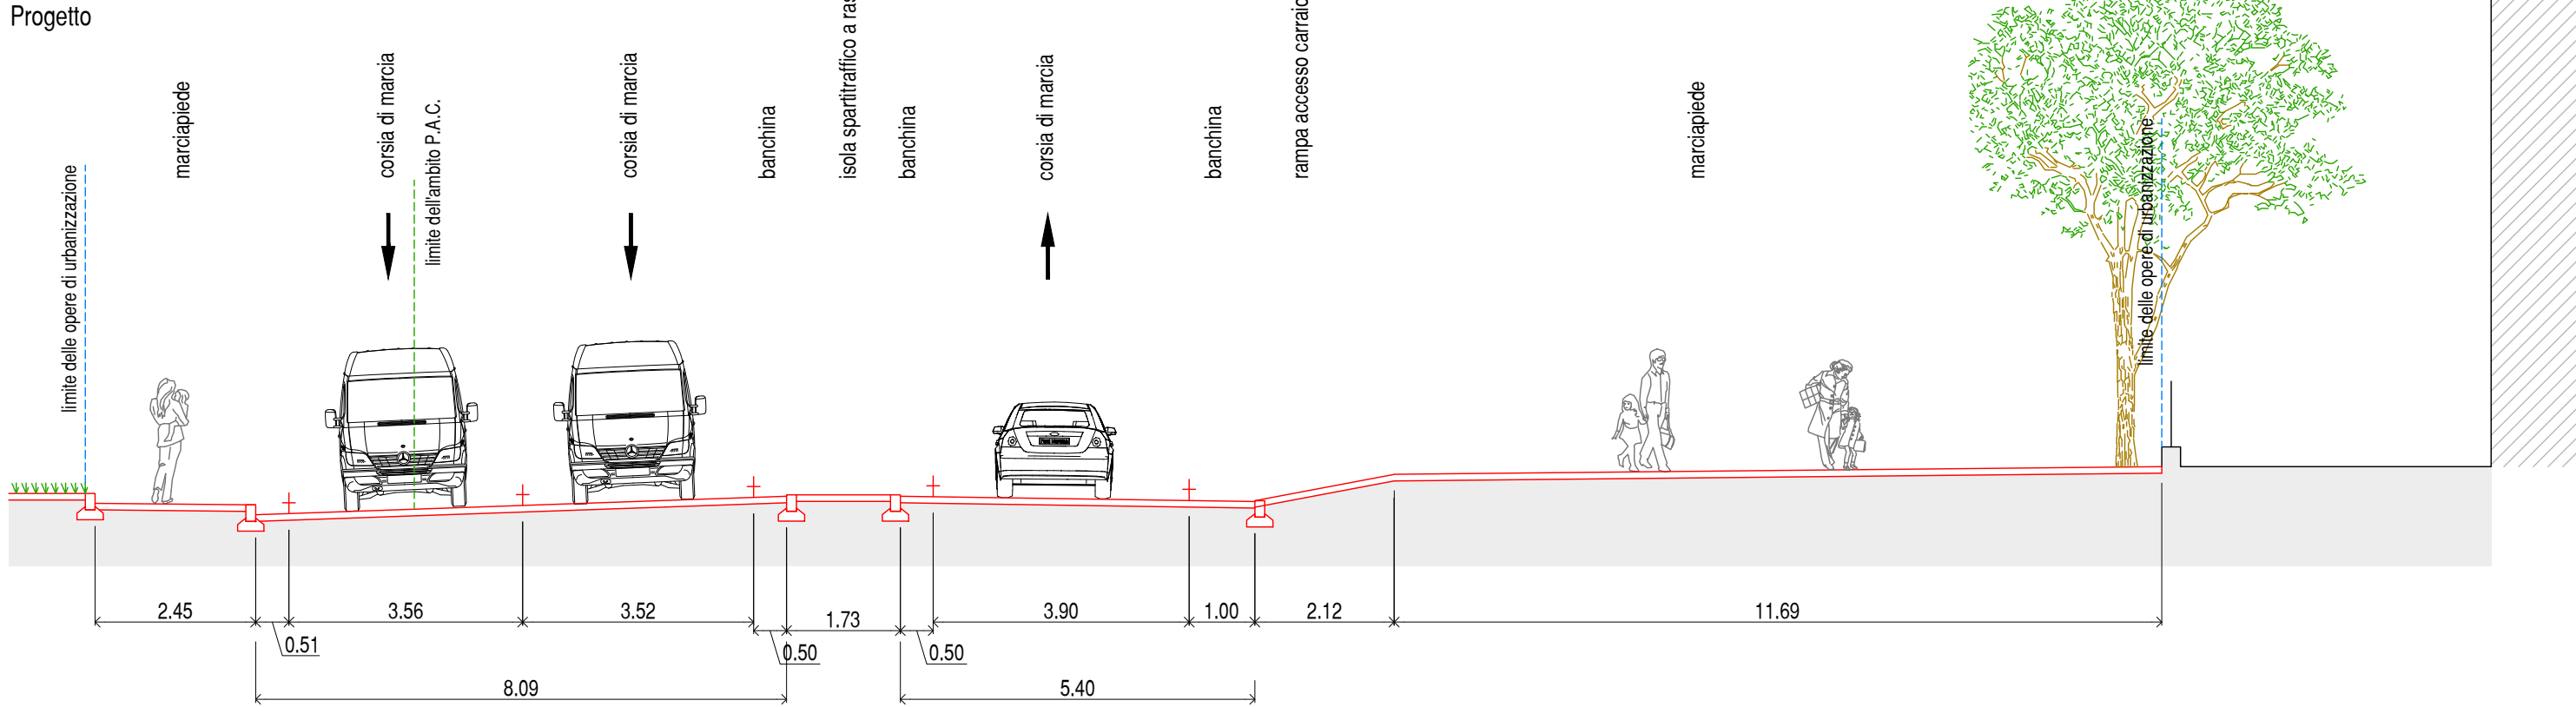


SEZIONE 21 - Via Domenico Rossetti  
Stato di fatto

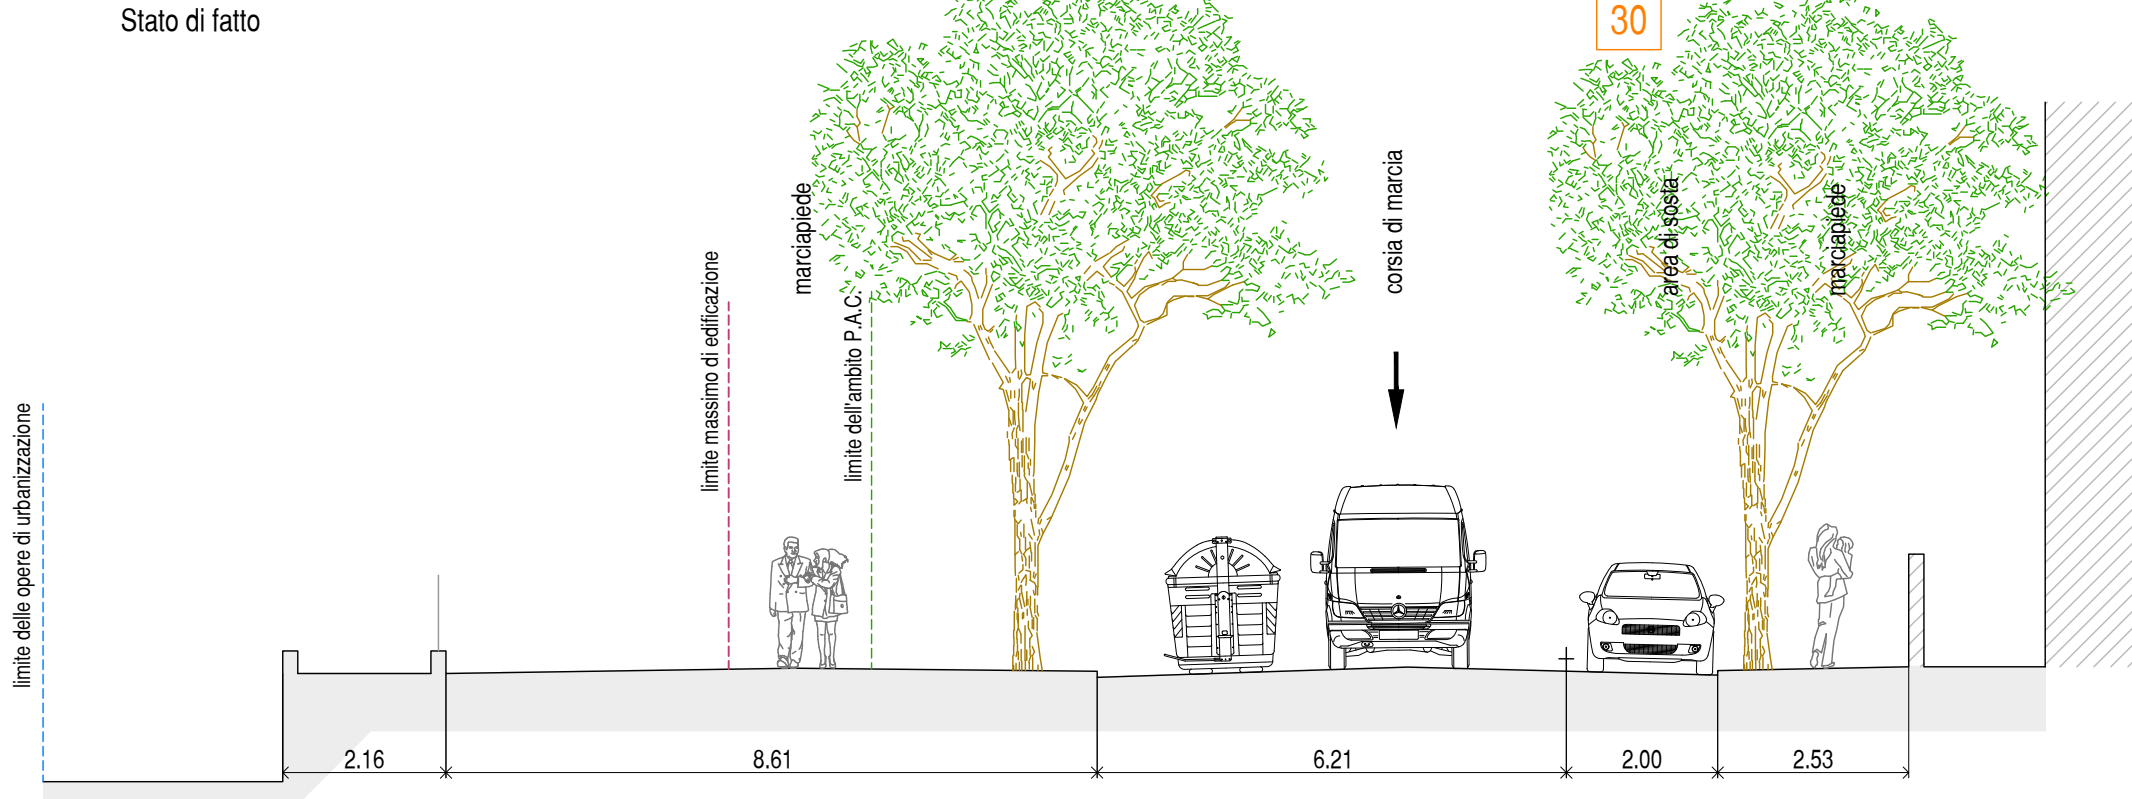



SEZIONE 21 - Via Domenico Rossetti  
Progetto

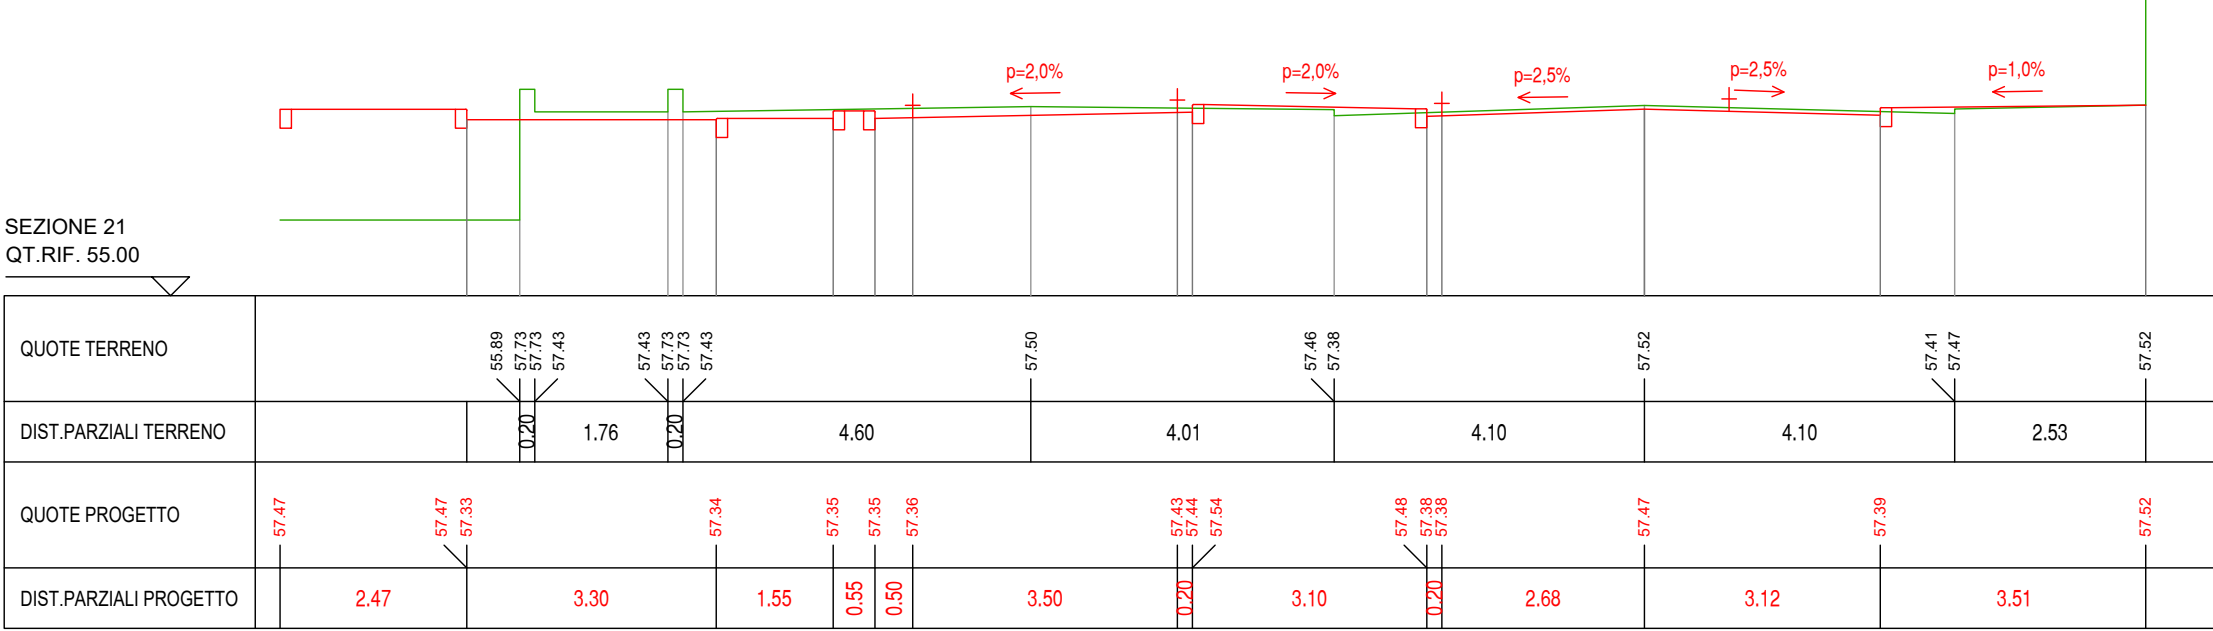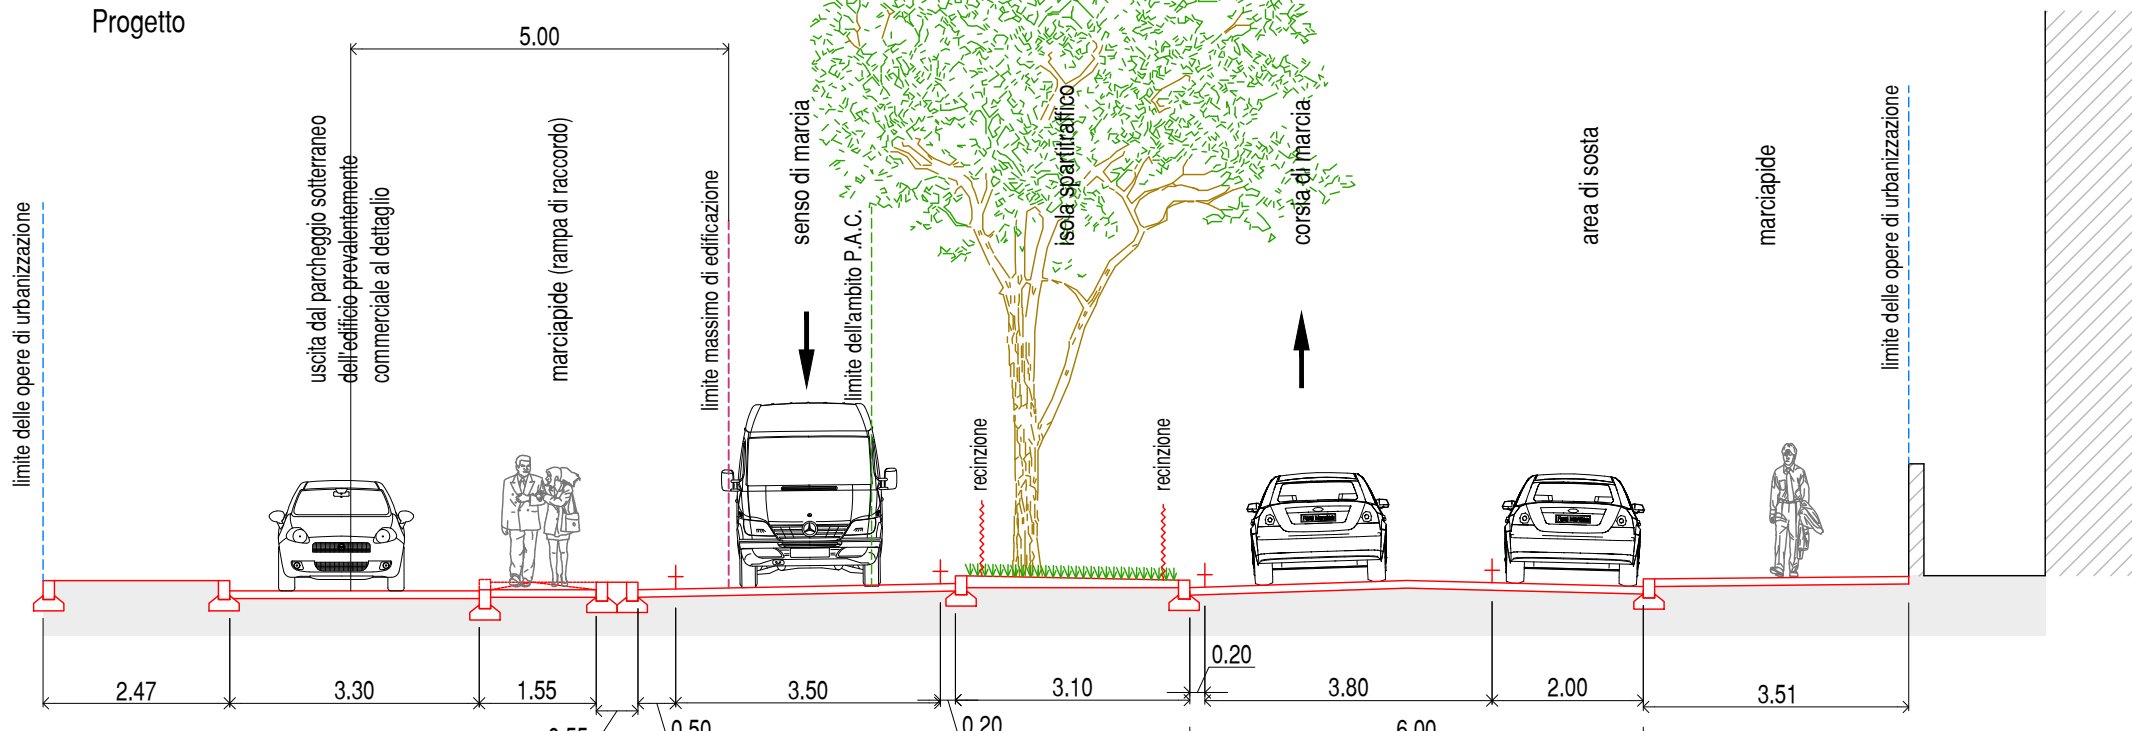


SEZIONE 22 - Via Domenico Rossetti  
Stato di fatto

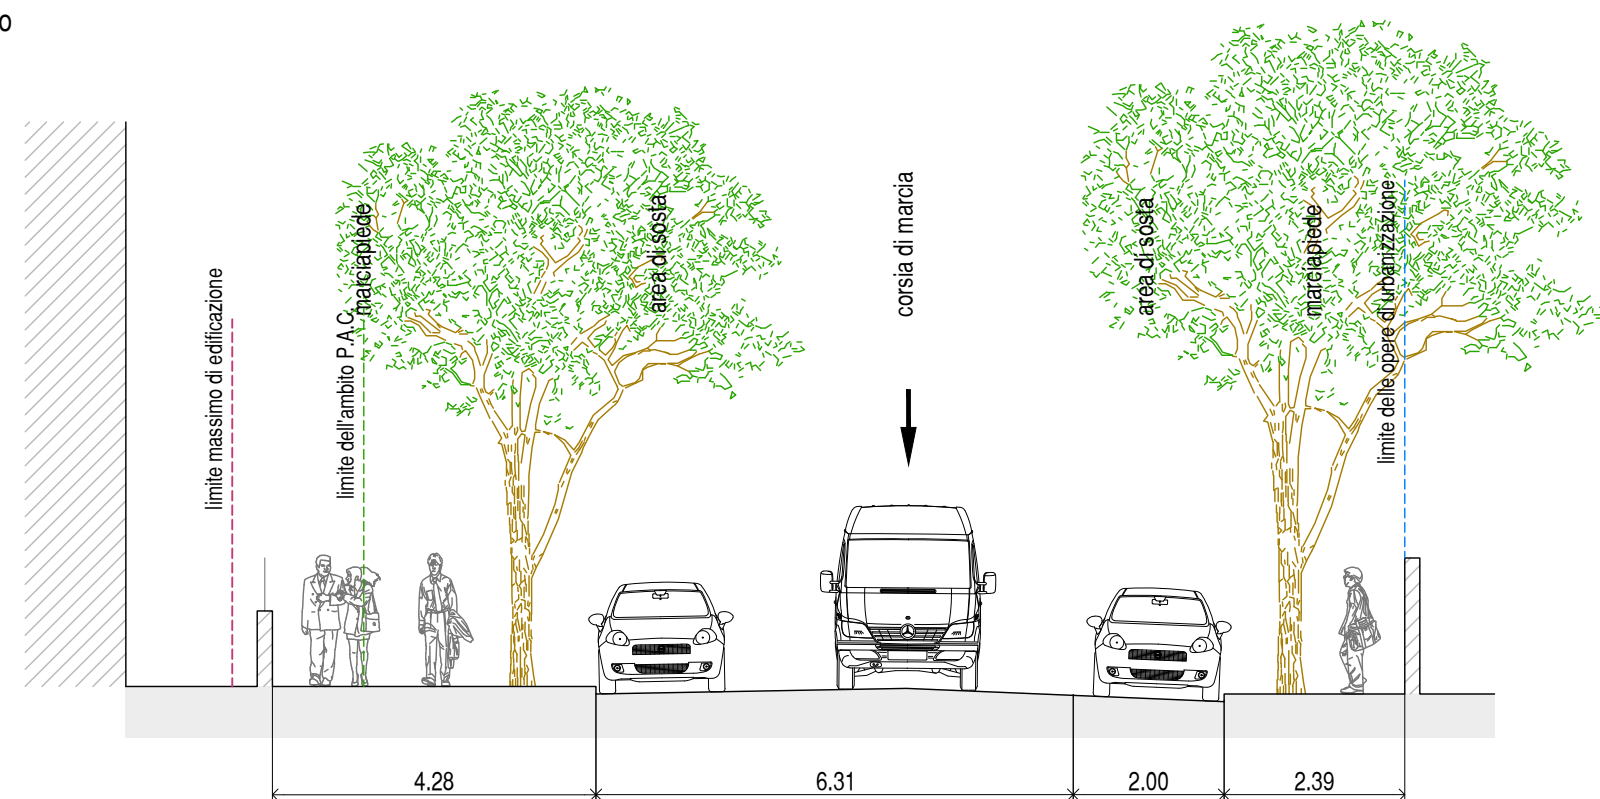



SEZIONE 22 - Via Domenico Rossetti  
Progetto

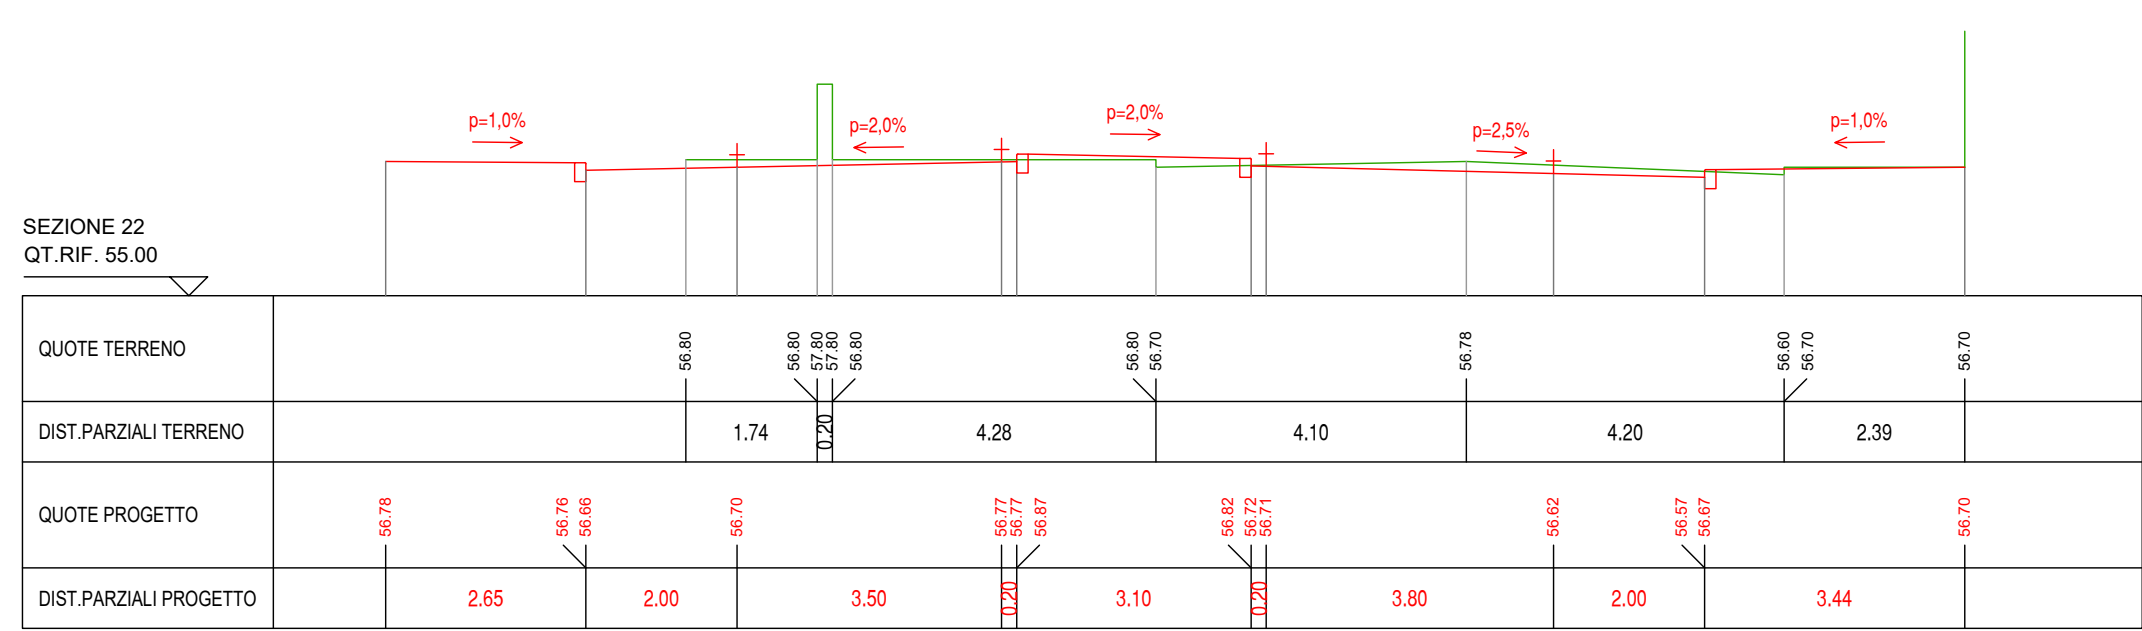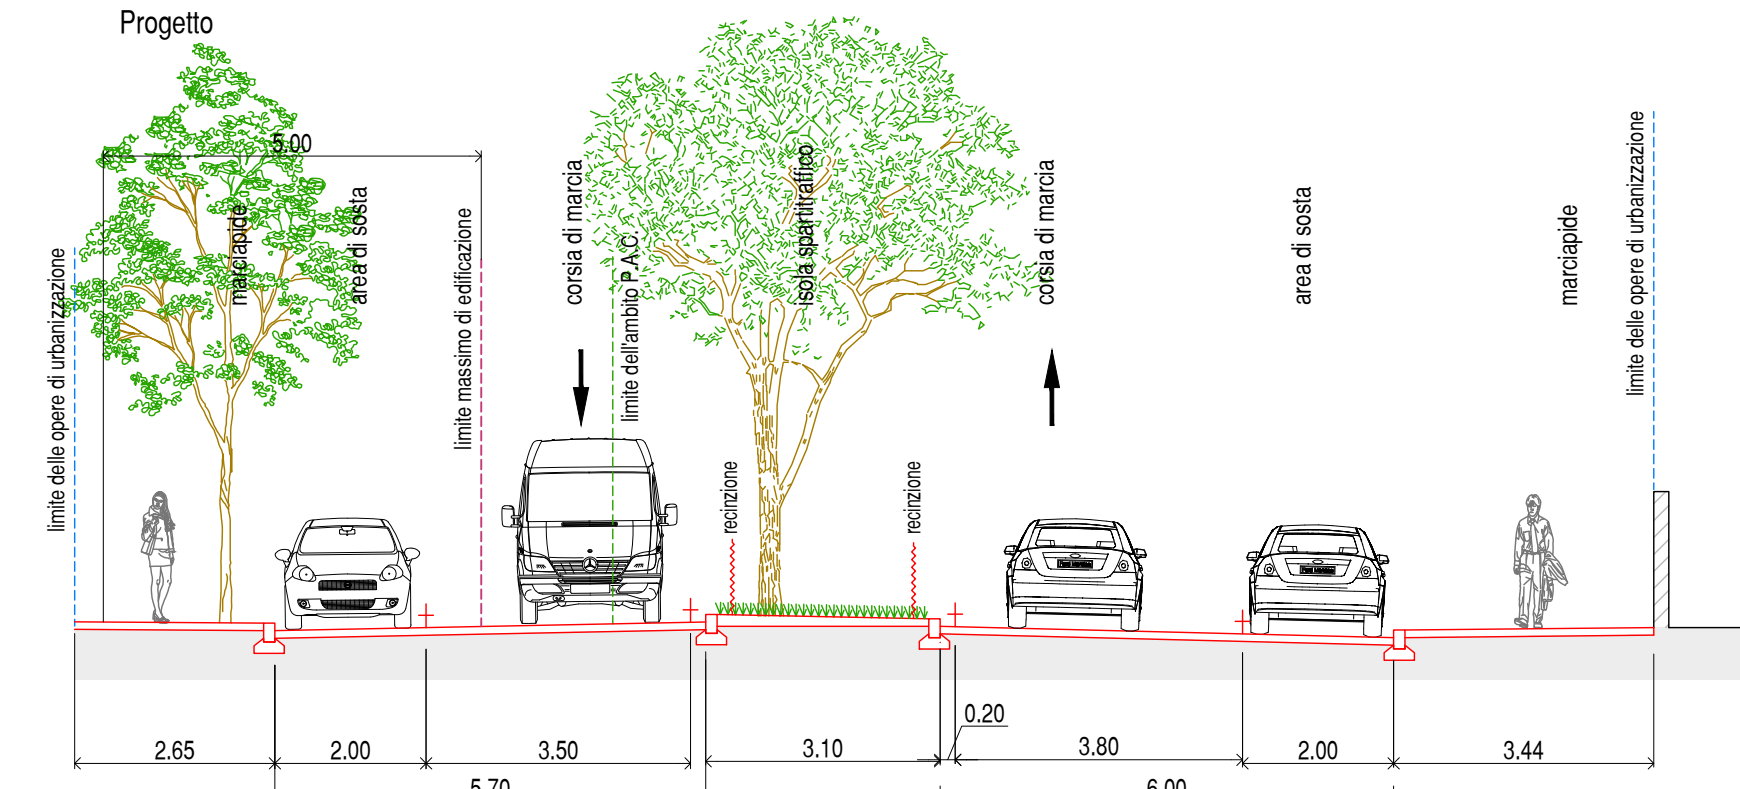


SEZIONE 23 - Via Domenico Rossetti  
Stato di fatto

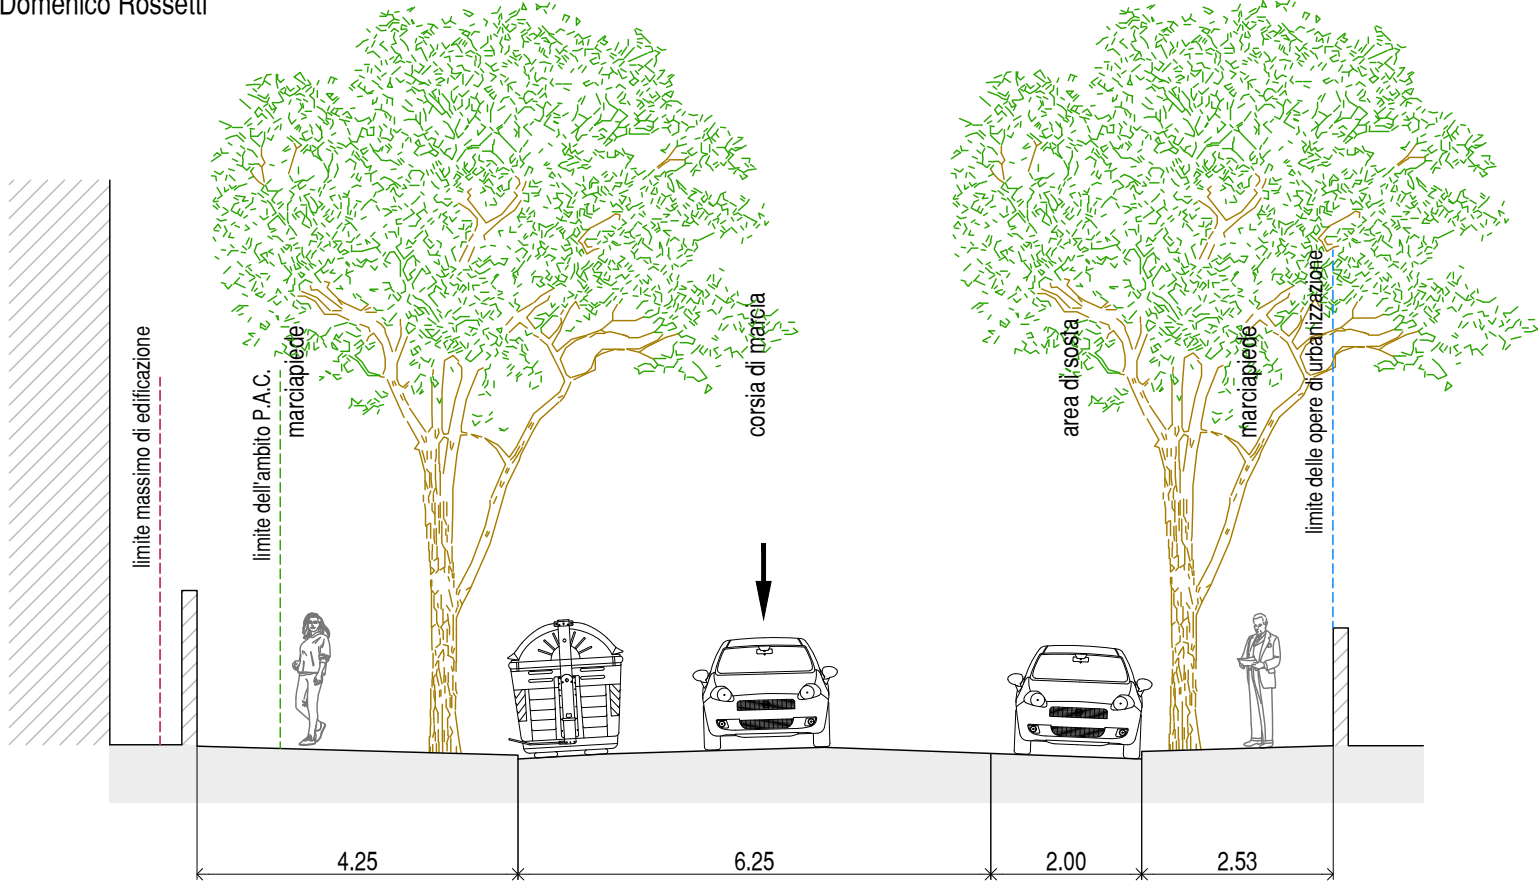



SEZIONE 23 - Via Domenico Rossetti  
Progetto

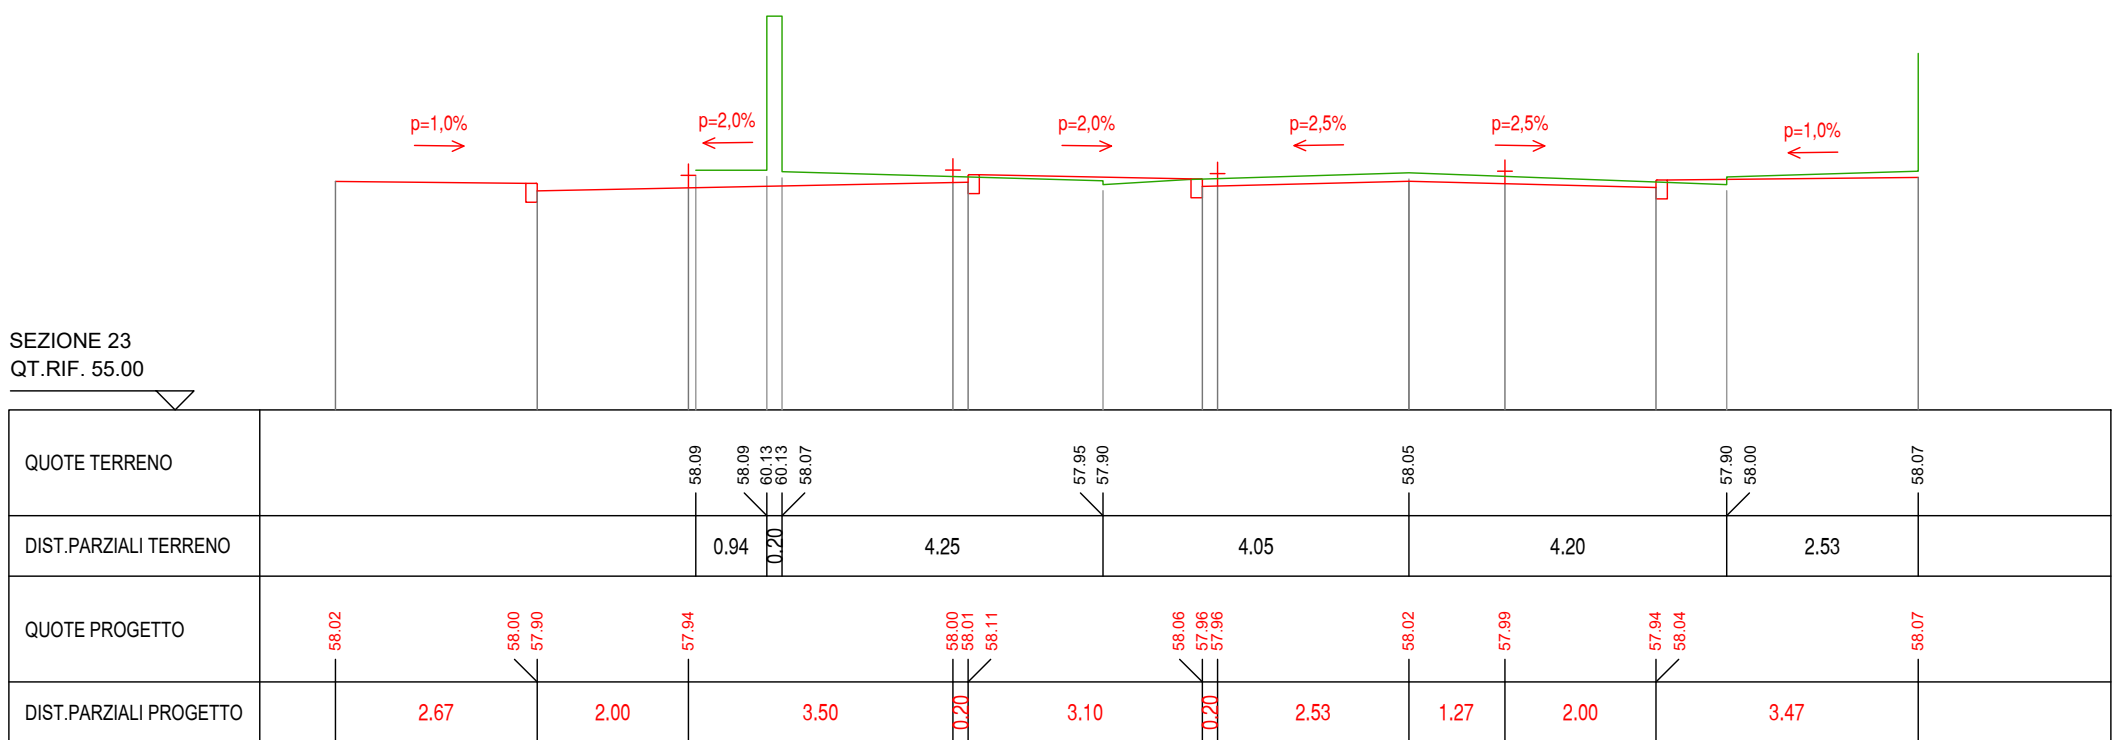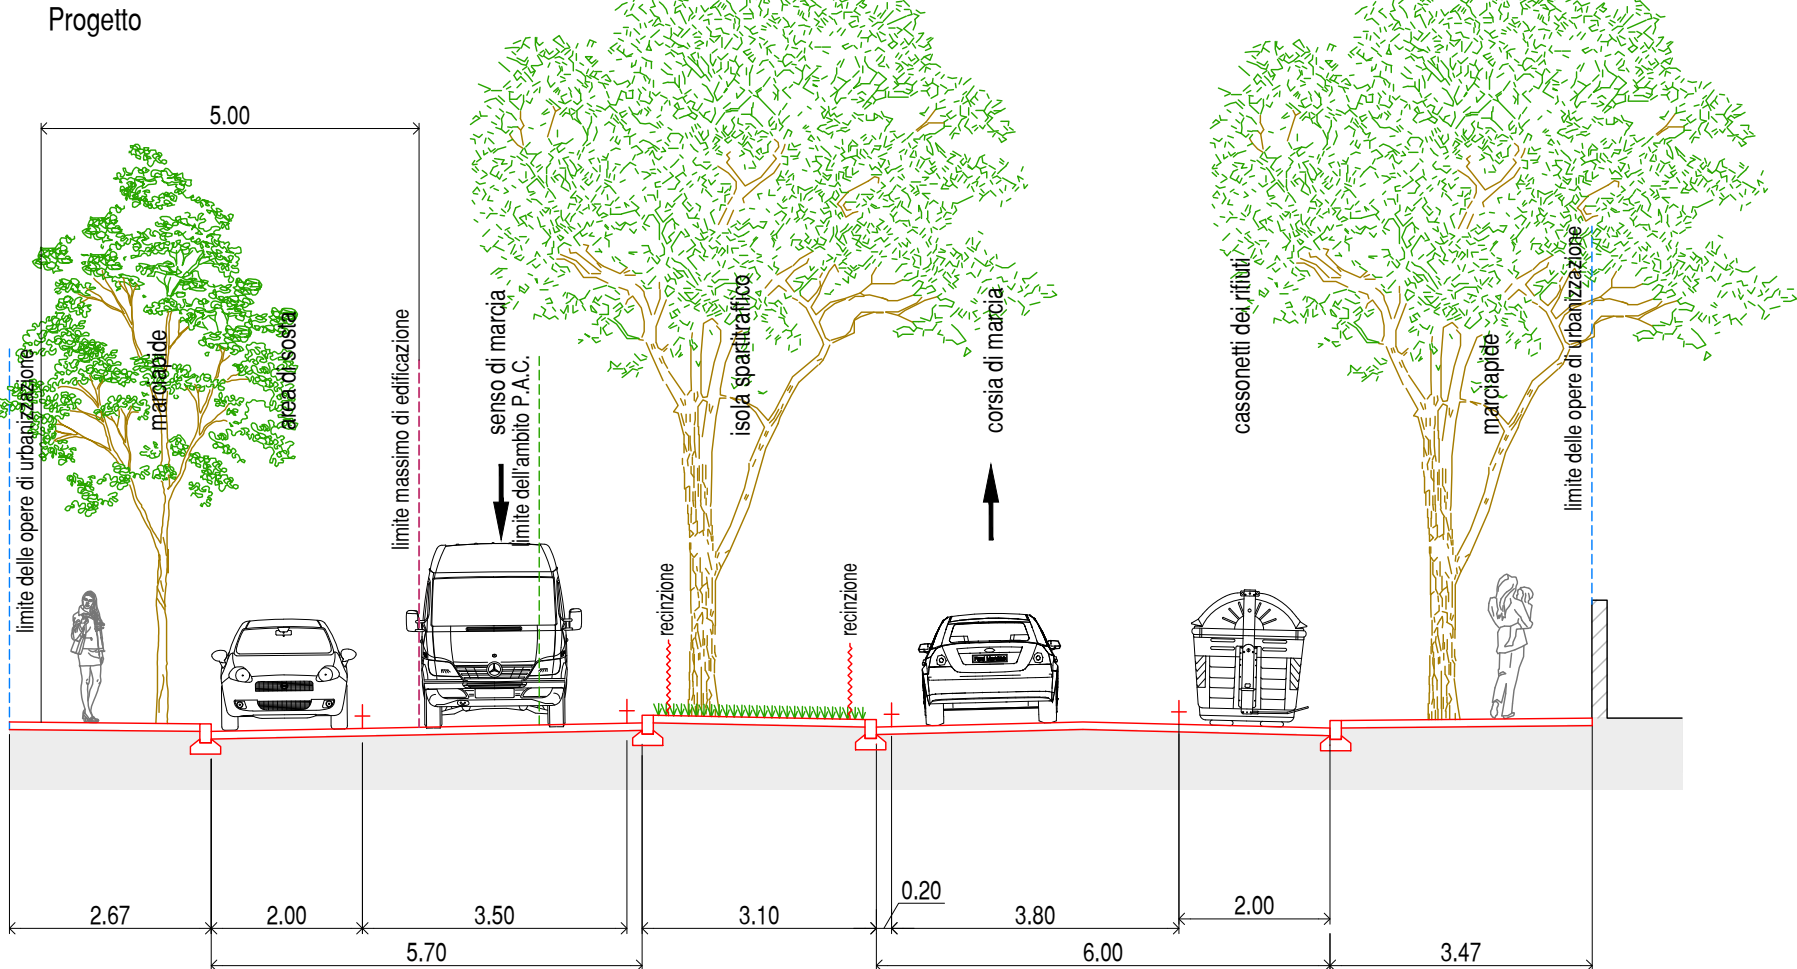


SEZIONE 24 - Via Domenico Rossetti  
Stato di fatto

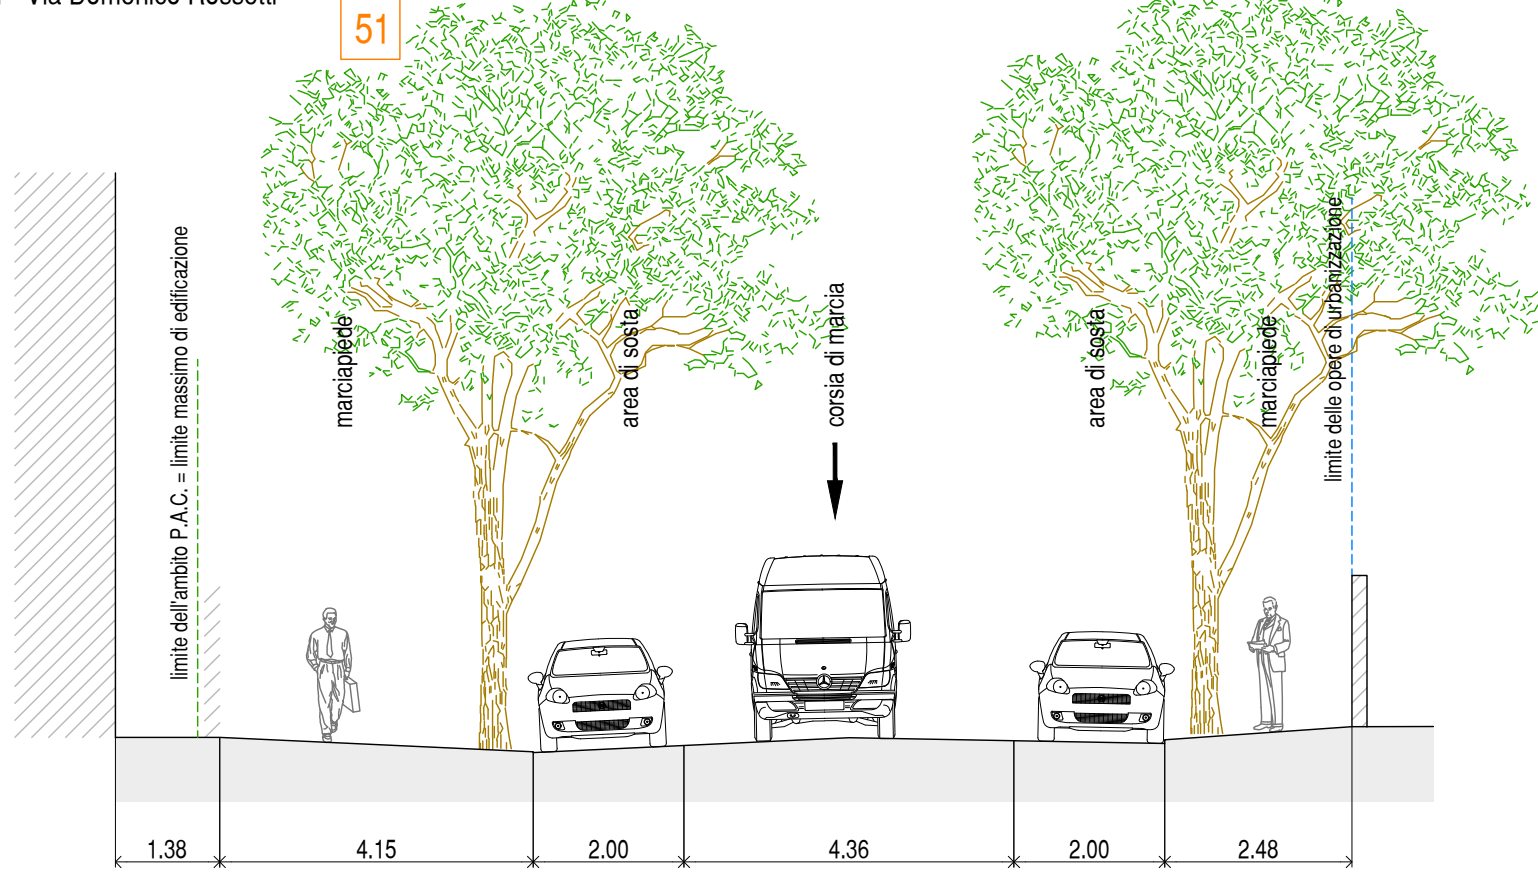



SEZIONE 24 - Via Domenico Rossetti  
Progetto

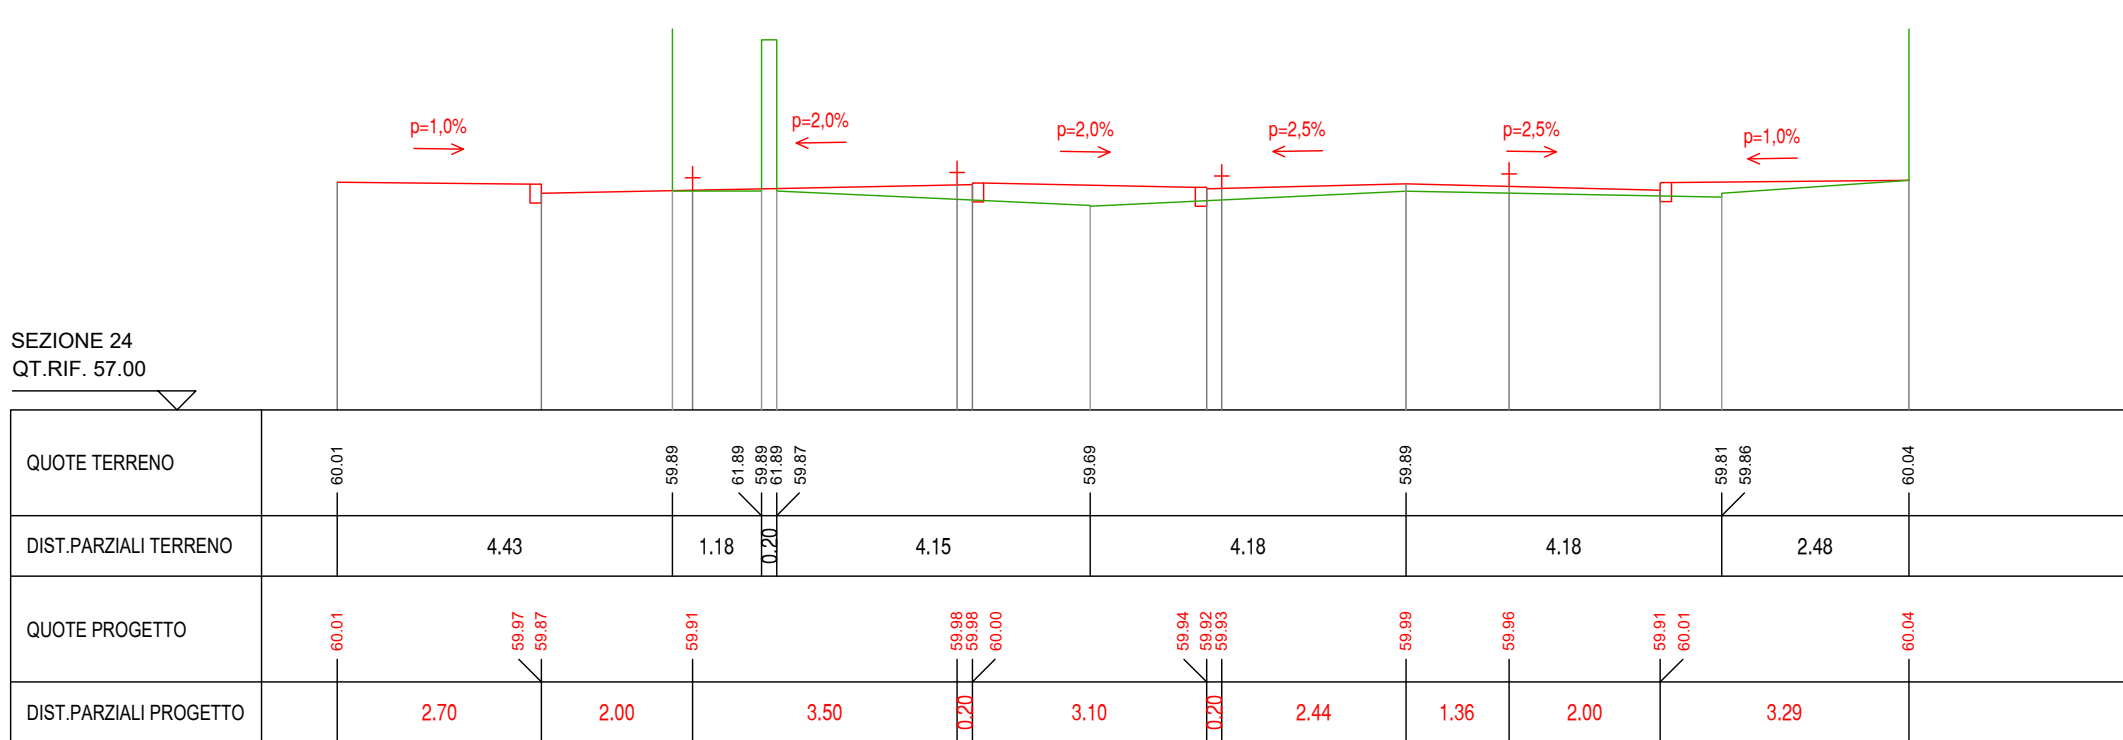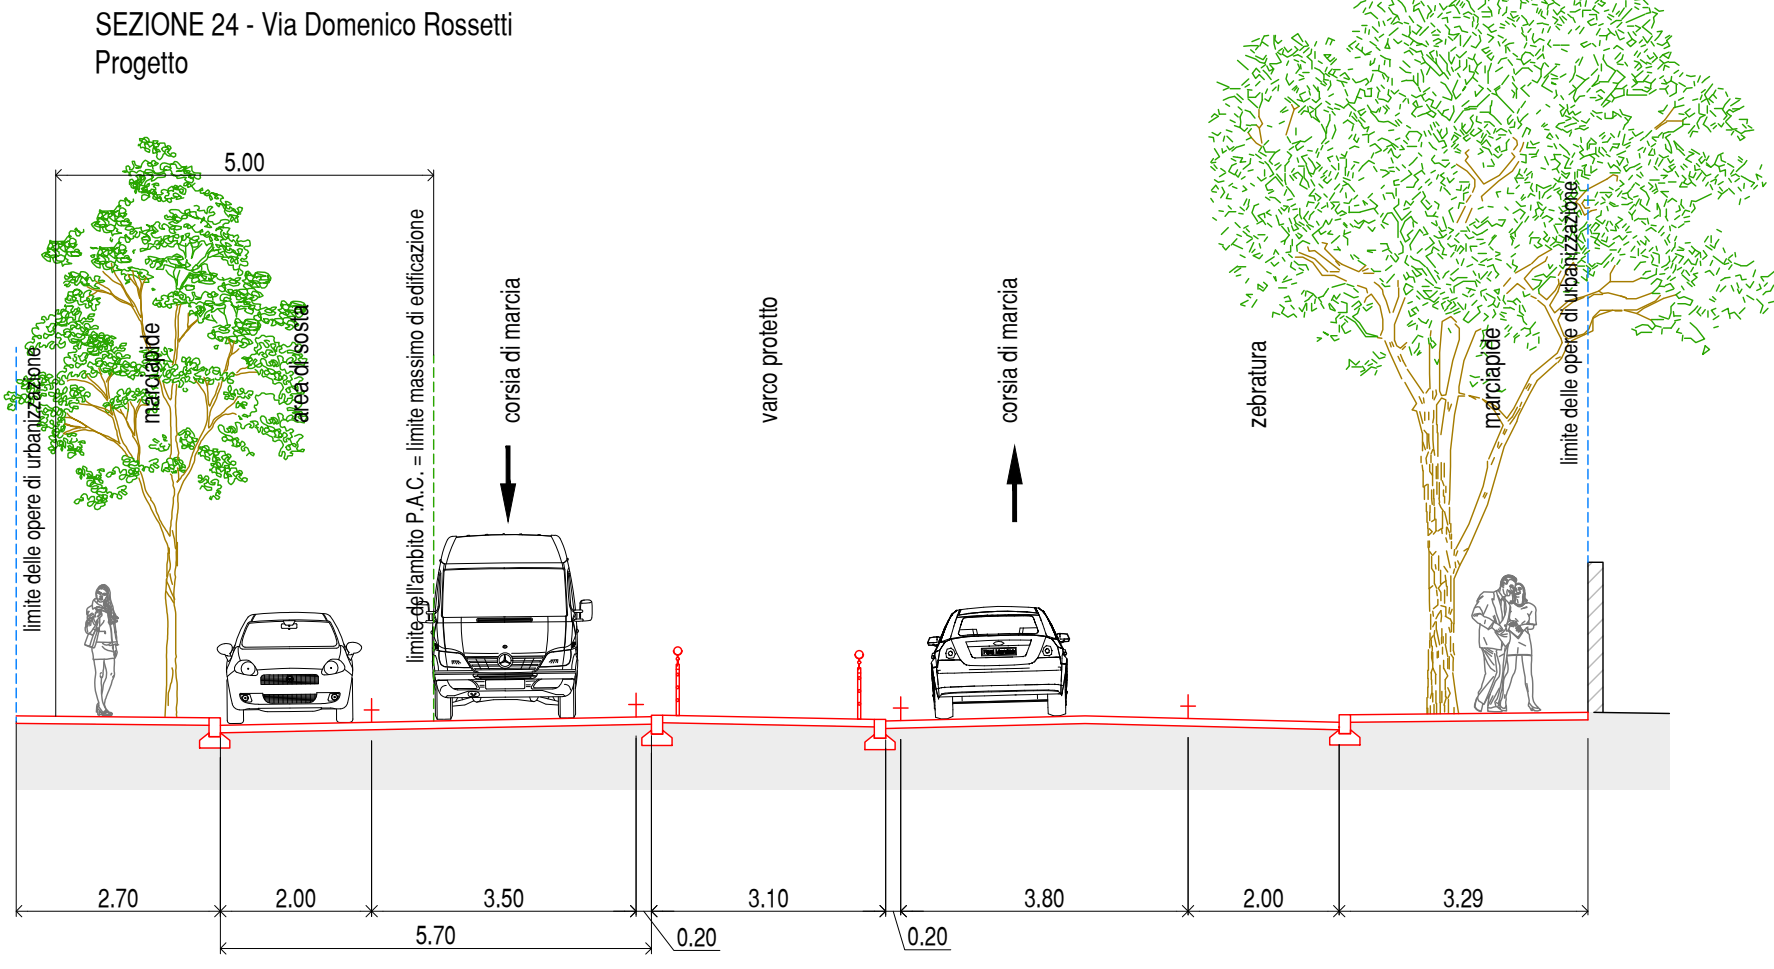

SEZIONE 25 - Via Domenico Rossetti  
Stato di fatto

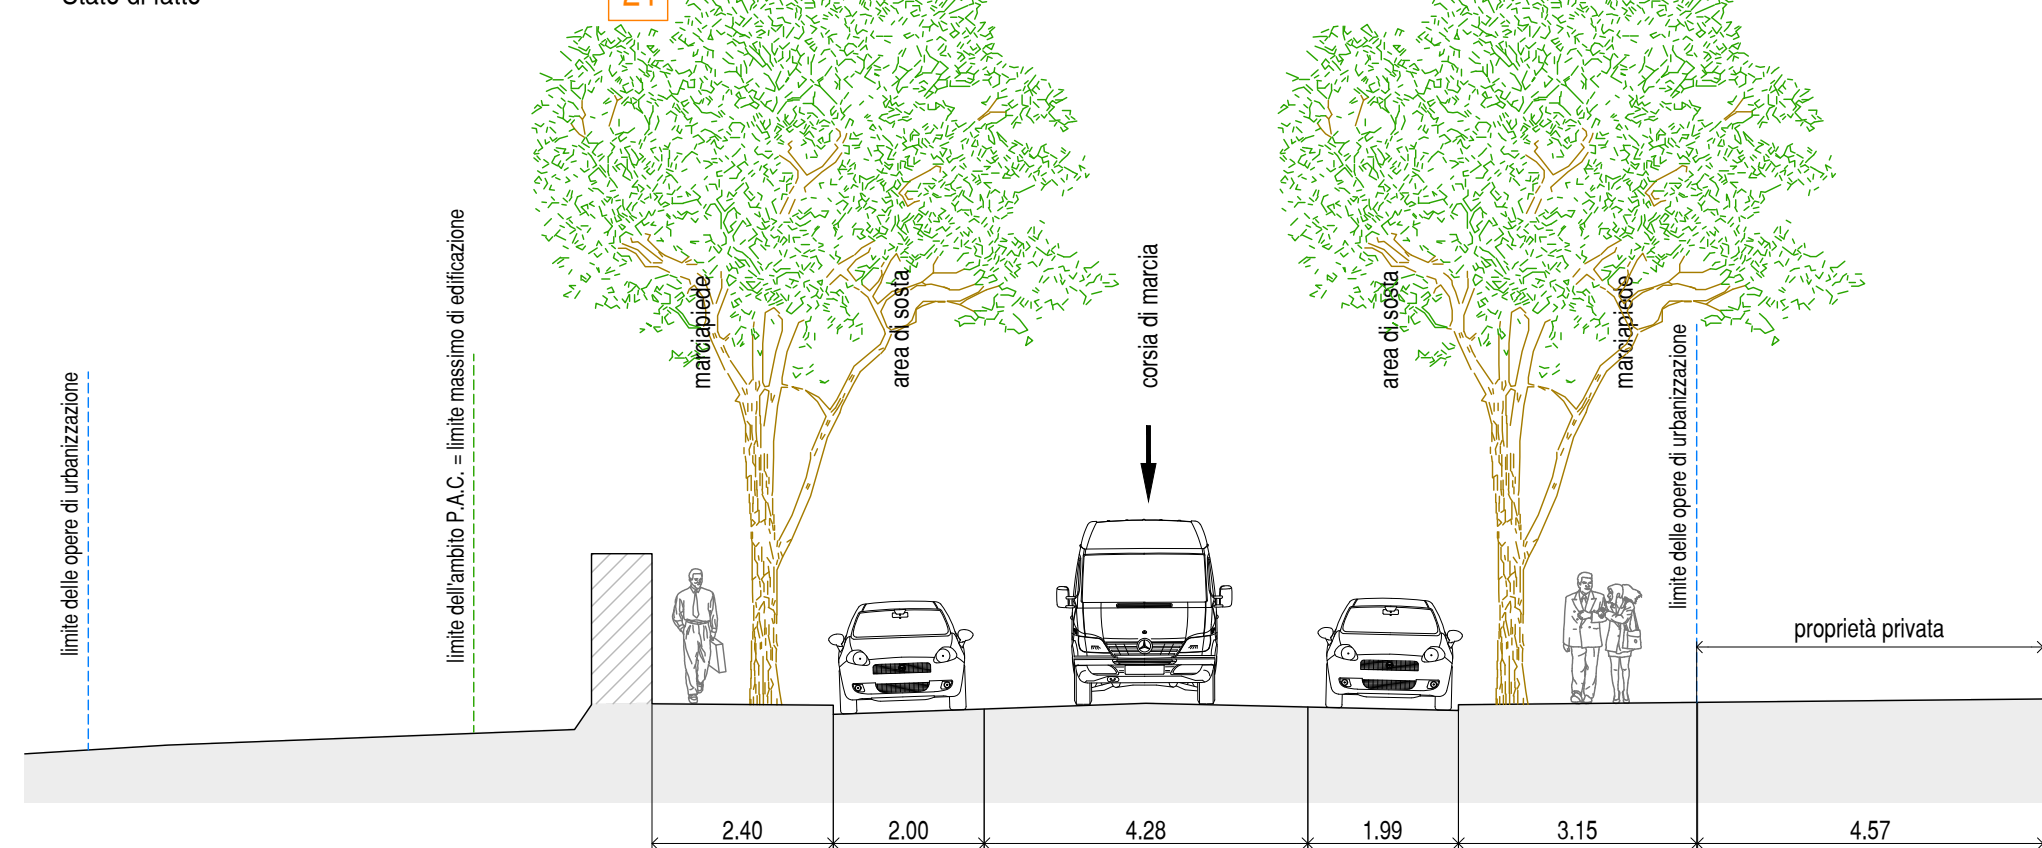

SEZIONE 25 - Via Domenico Rossetti  
Progetto

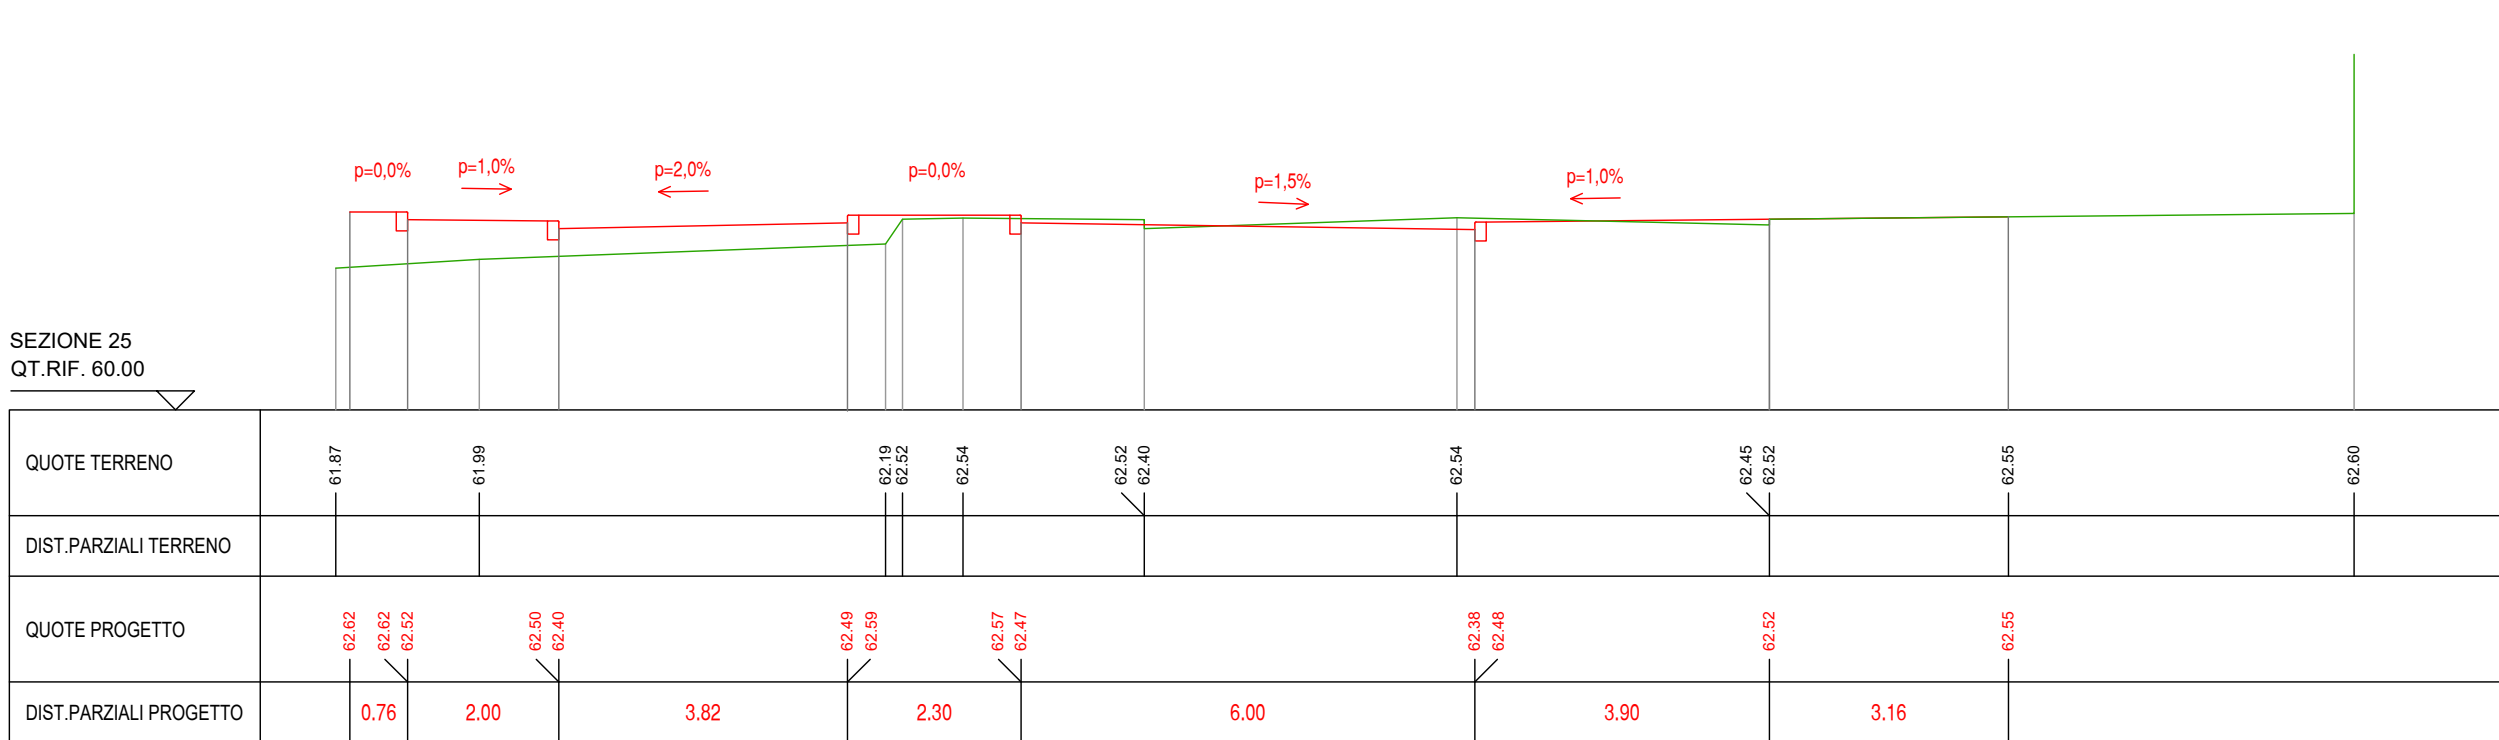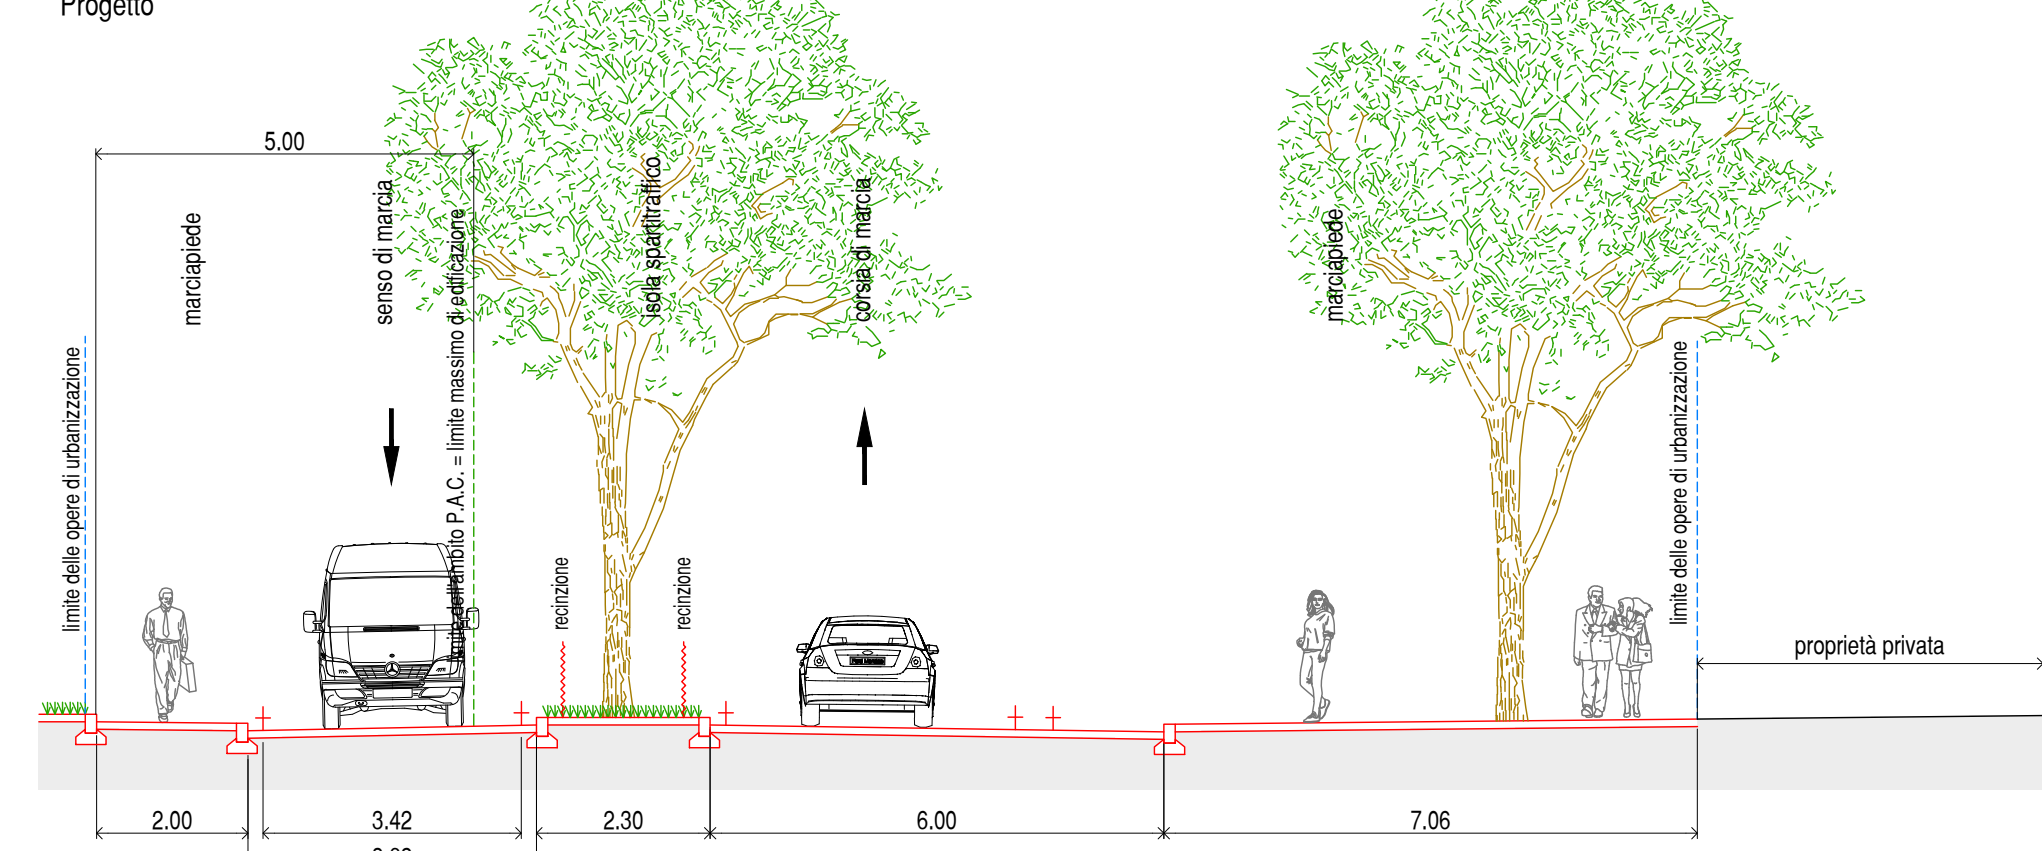

Riferimento sezioni Tav. "Planimetria di progetto sovrapposta al rilievo topografico"

numerazione degli alberi da abbattere (rif. Tav. "Planimetria di progetto sovrapposta al rilievo topografico")

|                |                    |            |               |      |
|----------------|--------------------|------------|---------------|------|
| 21/02/2025     | risposta richiesta | 18.03.2025 | Studio Novati | A.N. |
| 15/11/2024     | risposta richiesta | 05.03.2024 | Studio Novati | A.N. |
| 22/07/2024     | risposta richiesta | 05.03.2024 | Studio Novati | A.N. |
| DATA           | DESCRIZIONE        | DIS        | APPR.         |      |
| STATO          | FILE               | SCALE      |               |      |
| DEFINITIVO     | 444-45-112         | Scale      | 1:100         |      |
| LOCALIZZAZIONE | Trieste (TS)       |            |               |      |

COMITTEE  
**MID group.** **CIA**  
Mid Immobiliare S.r.l.  
Via della Libertà, 2 - 33030 Bolzano  
C.F. e Partita IVA: 02957360215

PROGETTAZIONE  
Arch. Francesco Moreno  
**m**  
**morena architects**  
Via Pavia, 1 - 34074 MONFALCONE (UD)  
Tel. 0432/761433 - Fax 0432/441433  
e-mail: info@morenaarchitects.it  
www.morenaarchitects.it

STUDIO NOVATI  
STUDIO NOVATI  
Via Dante Alighieri, 10 - 33100 UDINE  
Tel. 0432/441433 - Fax 0432/441433  
e-mail: studio@studio-novati.it  
www.studio-novati.it

Opere di urbanizzazione  
del comparto "Ex Fiera"  
INTERVENTI A CARATTERE PUBBLICO

TITOLO  
Sezioni trasversali stradali

ELABORATO N.  
PD.T10e