

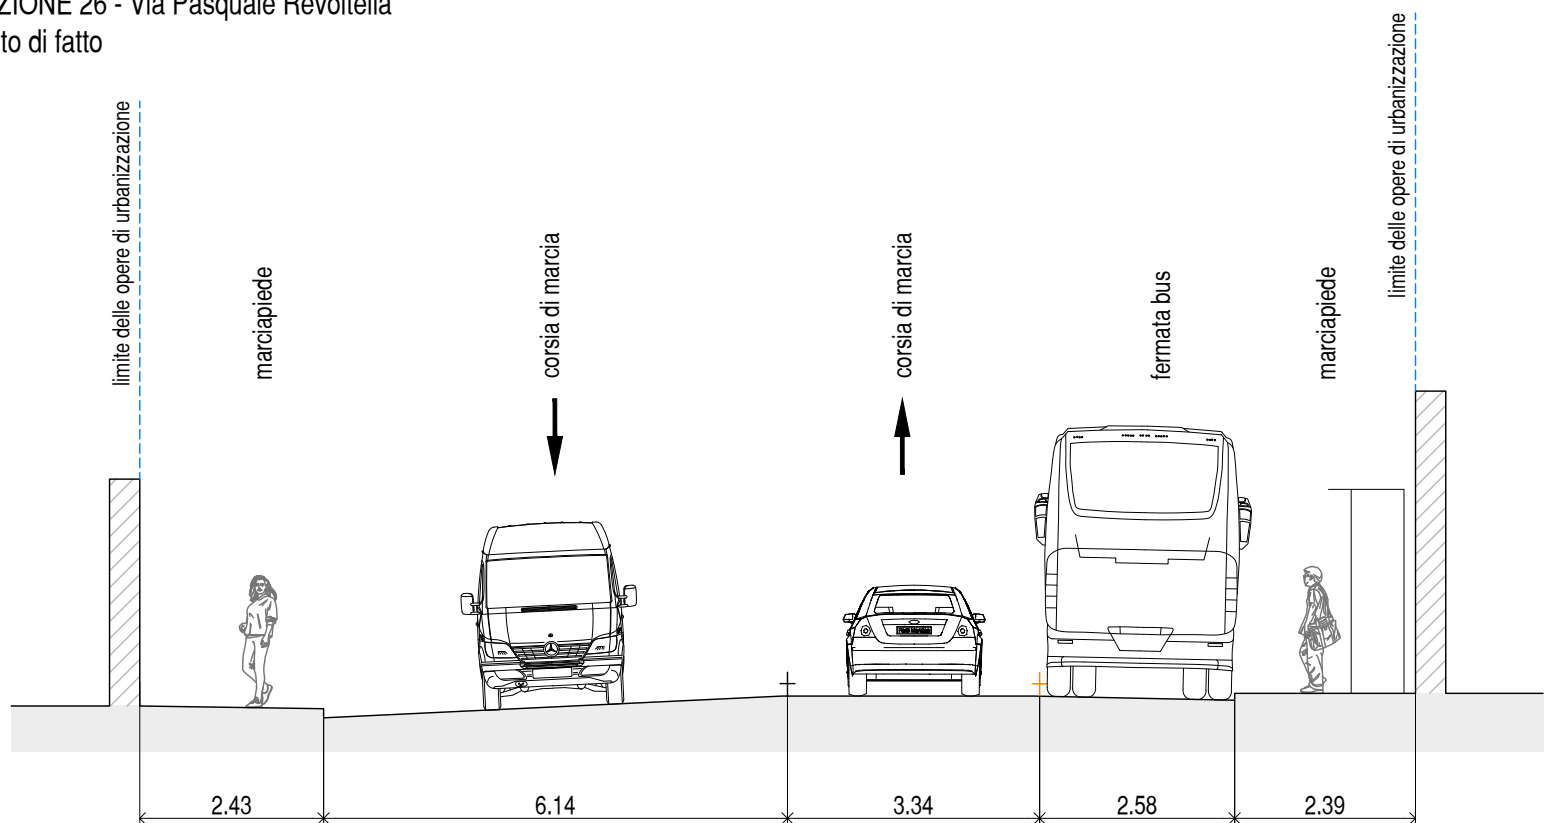





to di fatto

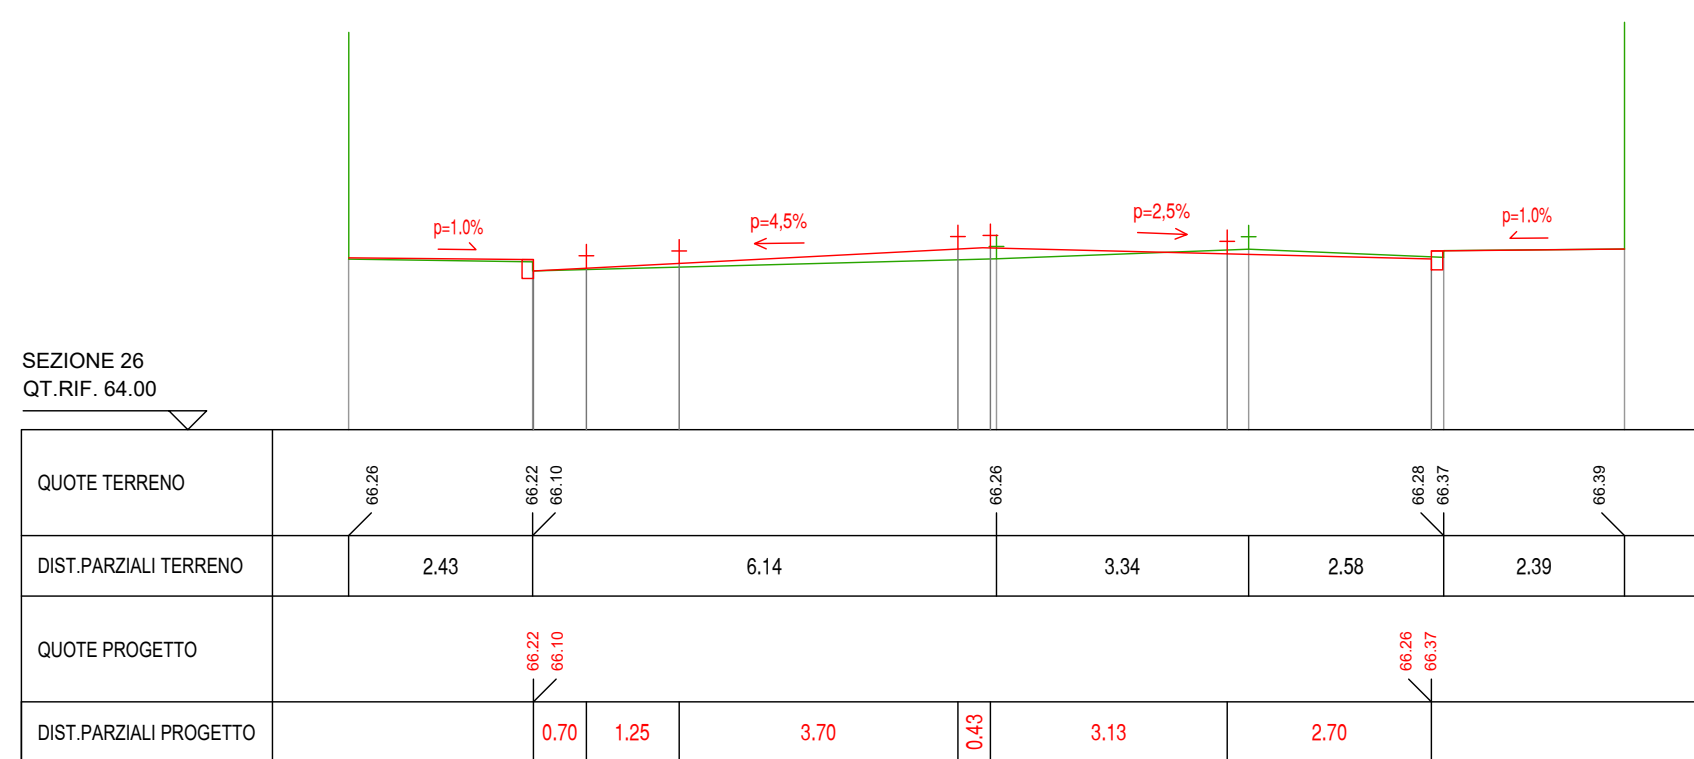


getto

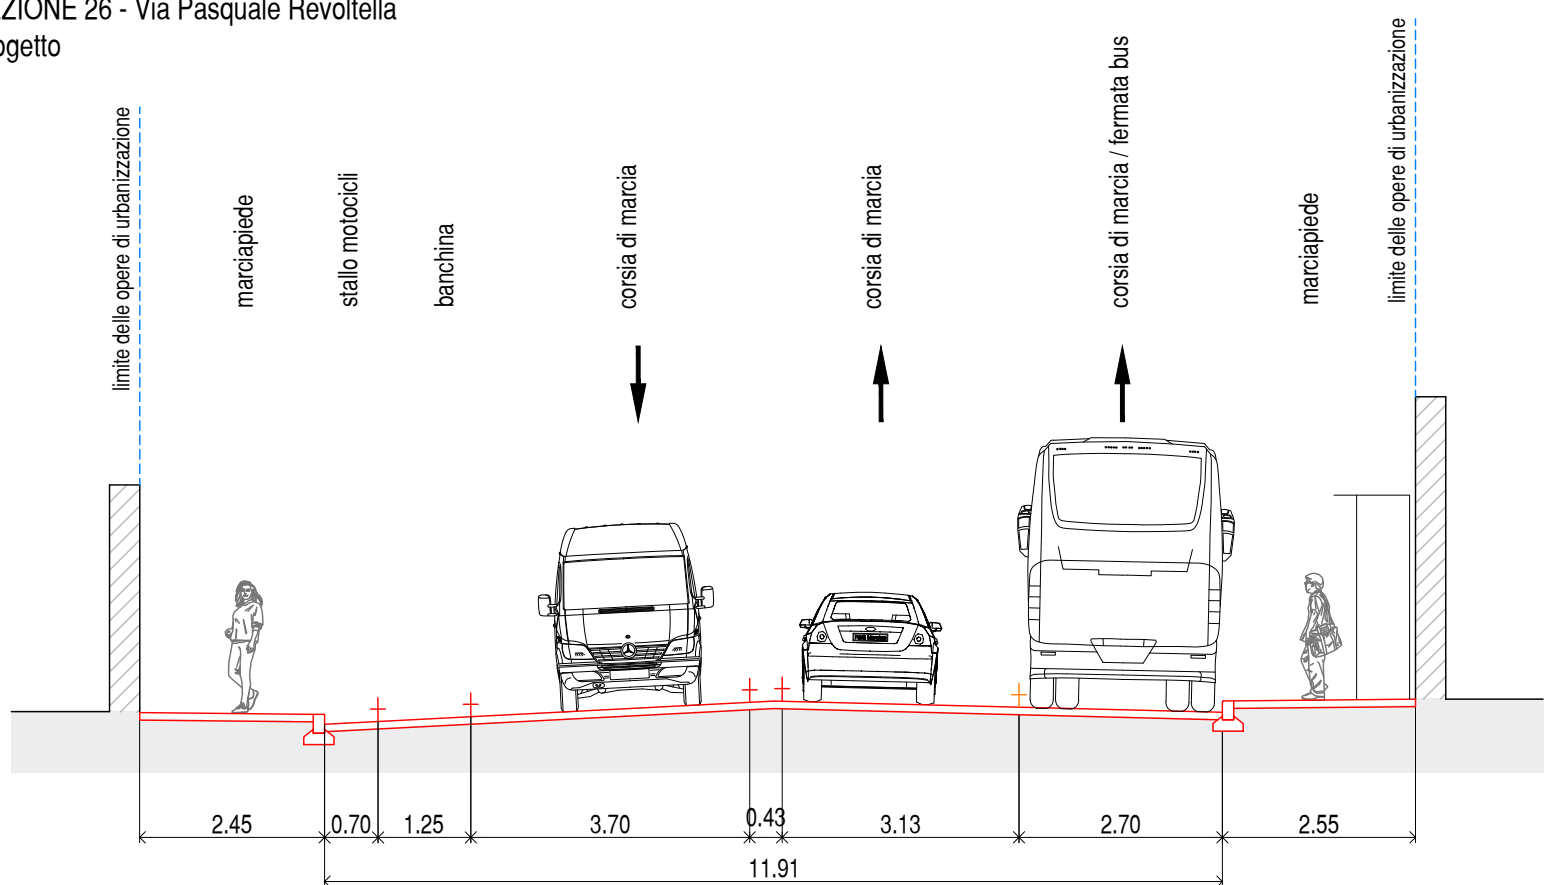



Stato di fatto

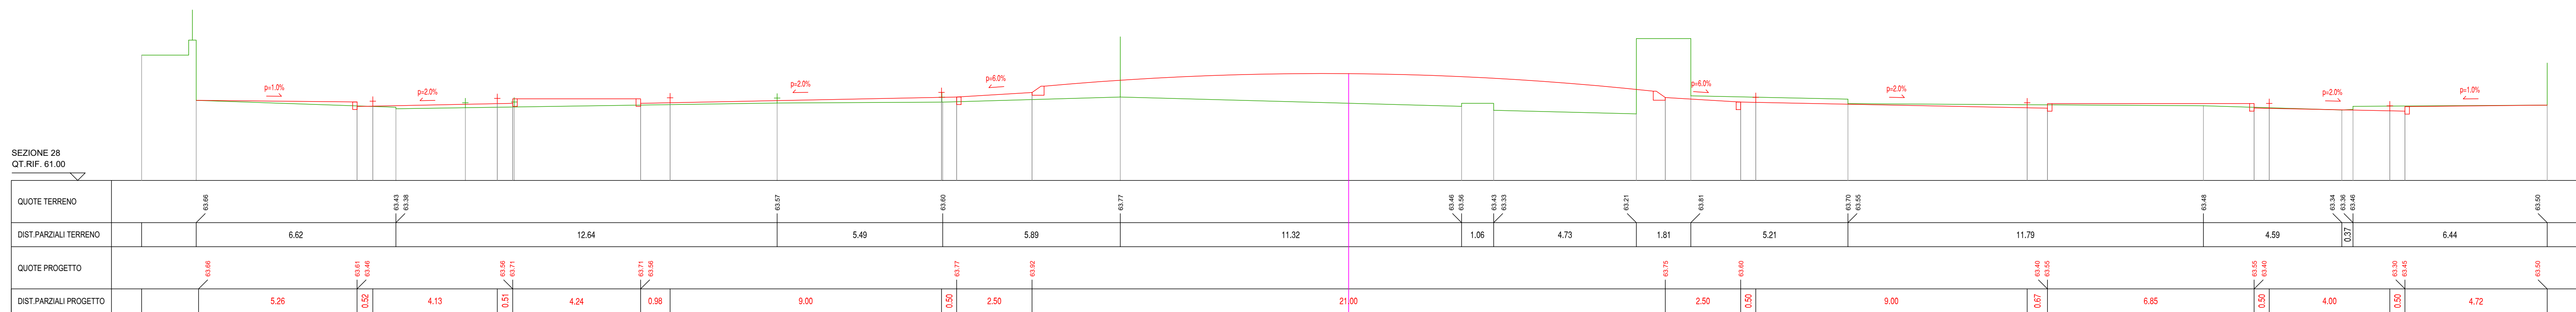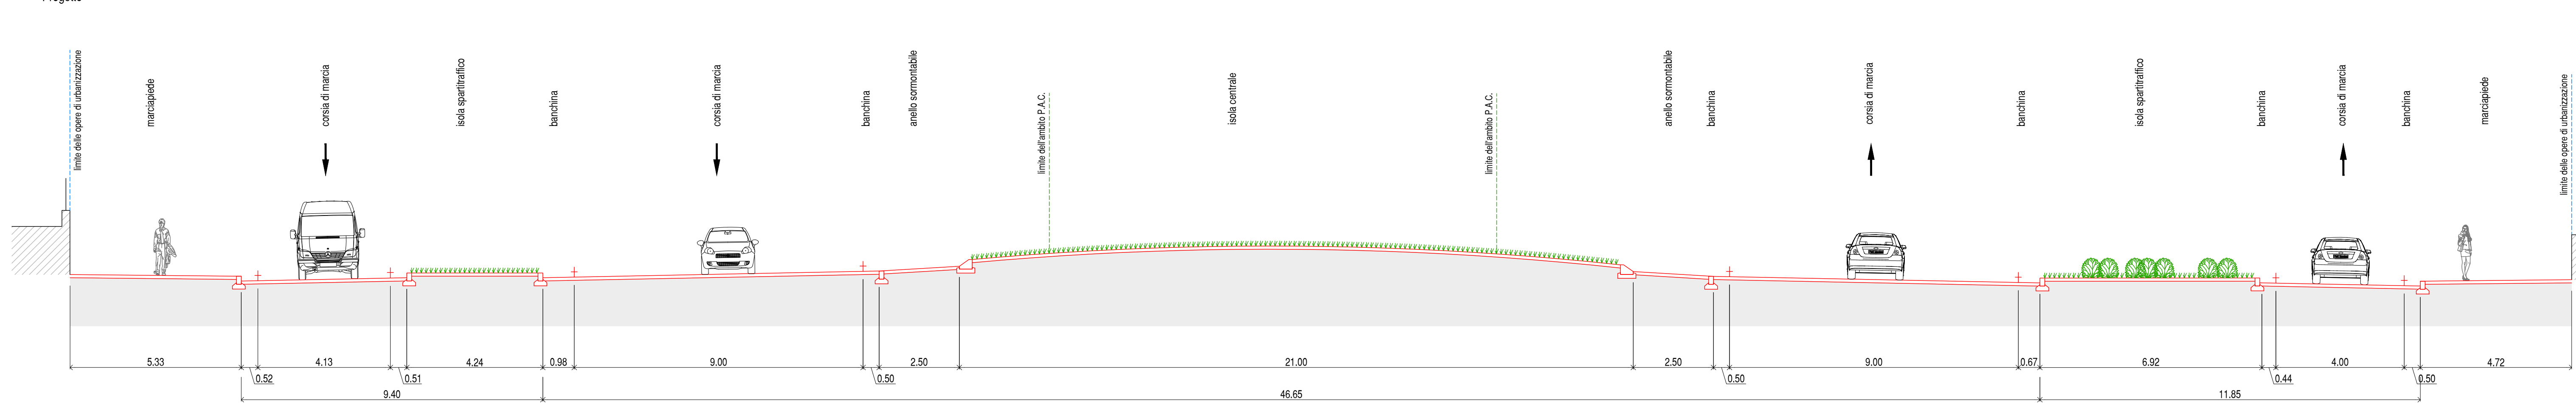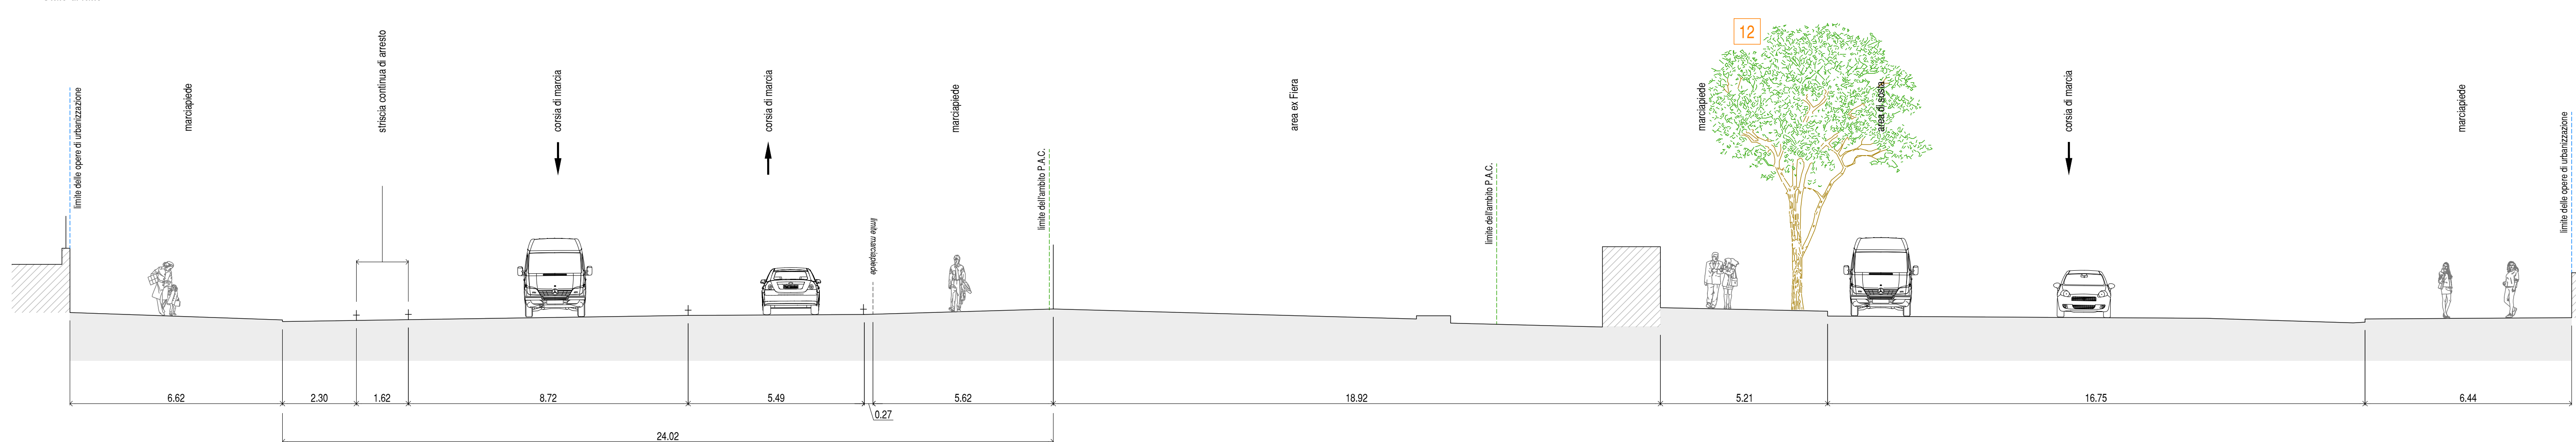

ZIONE 2

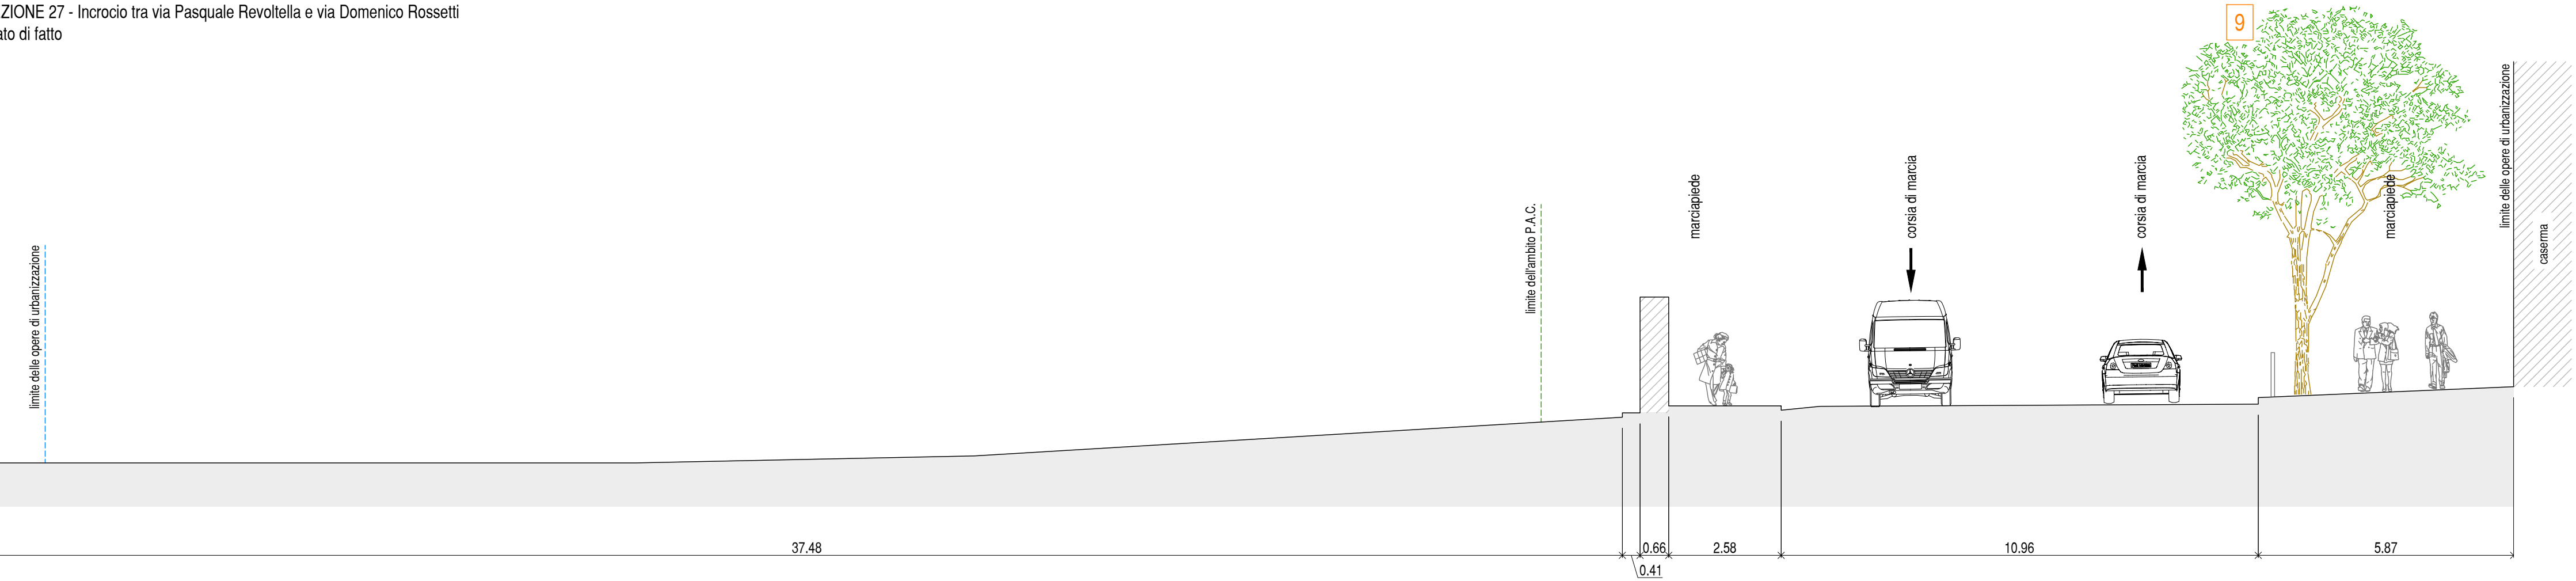

getto

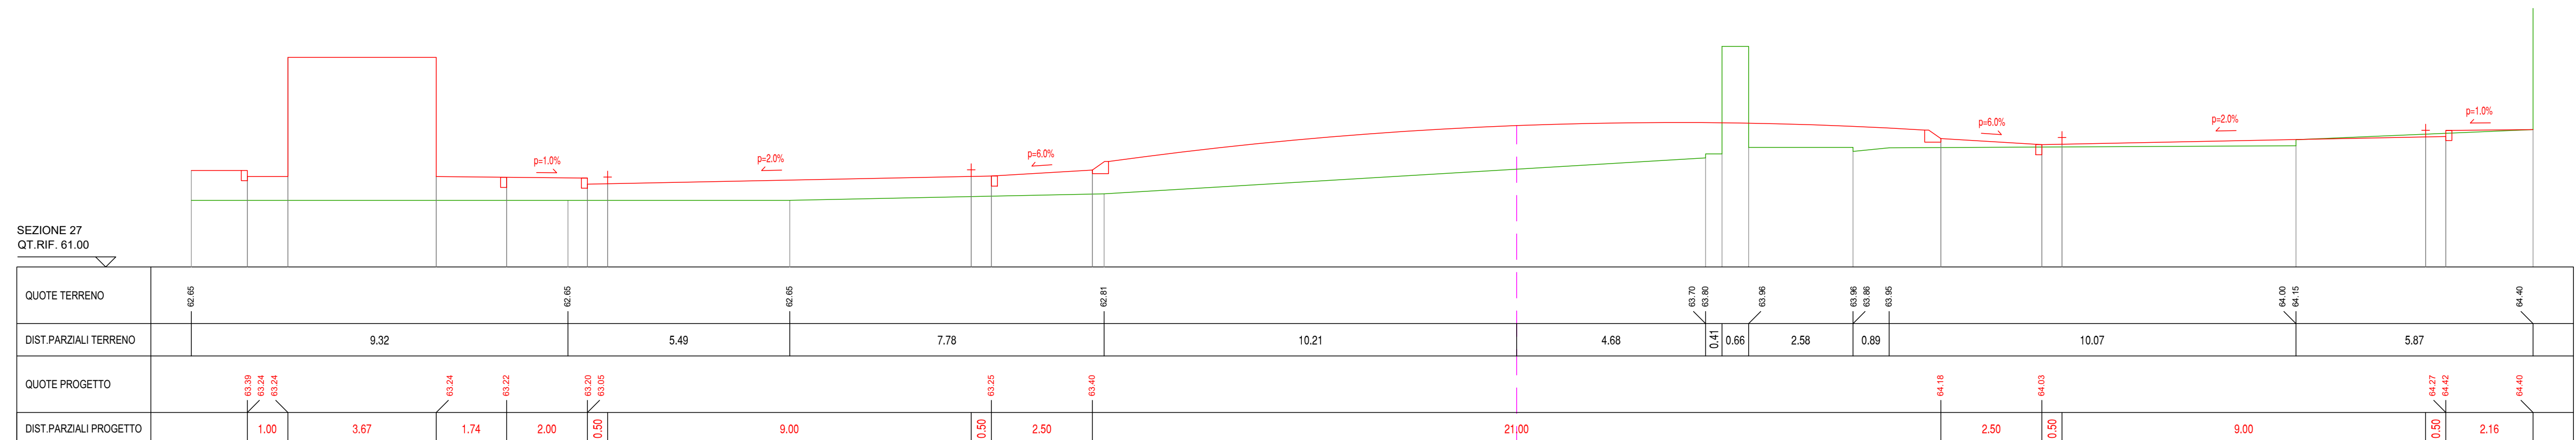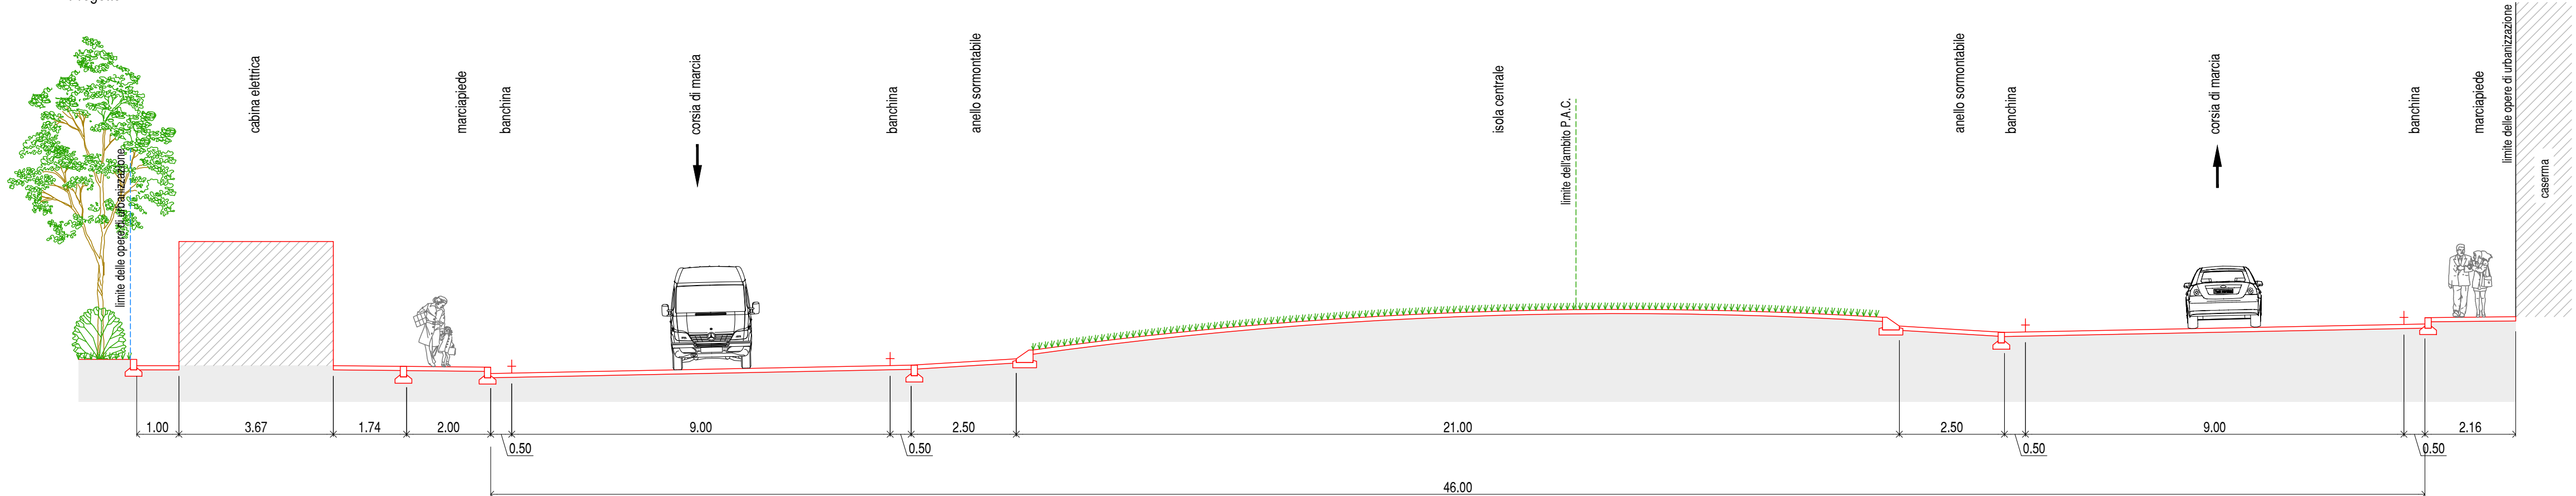

Riferimento sezioni Tav. "Planimetria di progetto sovrapposta al rilievo topografico"

XY numerazione degli alberi da abbattere (rif. Tav. "Planimetria di progetto sovrapposta al rilievo topografico")

-	21/02/2025	recupero richiesta Annuale 18.02.2025	Studio Novorin	A.N.
-	15/11/2024	recupero richiesta CDS 02.11.2024	Studio Novorin	A.N.
-	22/07/2024	recupero richiesta Annuale 01.05.2024	Studio Novorin	A.N.
	DATA	DESCRIZIONE	DIS.	APPR.
STATO DEFINITIVO		FILE 484-20-T10 Sezioni trasversali.dwg	SCALA 1:100	

LOCALIZZAZIONE
Trieste (TS)

COMITENTE
MID group. **CIA**
Società Cooperativa
MID Immobiliare S.r.l.
via della Mostra 2 - 39100 Bolzano
C.F. e Partita IVA 02957360213
CONAD

Arch. Francesco Morena

morena architects
v. Pietsb 1, 34074 MONFALCONE (GO)
Tel. 0481791433 Fax. 0481414783
e-mail: info@morenaarchitects.it



STUDIO NOVARIN
Via Dondele Manin 10, 33100 UDINE
Tel. 0432 421015
E-mail: studio@novarin.net
Pec: studio@novarin@pec.it
www.studio-novarin.net

Opere di urbanizzazione
del comparto "Ex Fiera"
INTERVENTI A CARATTERE PUBBLICO

TITOLO	ELABORATO N.
Sezioni trasversali stradali	PD.T10f