




NUOVA PAVIMENTAZIONE STRADALE COMPLETA

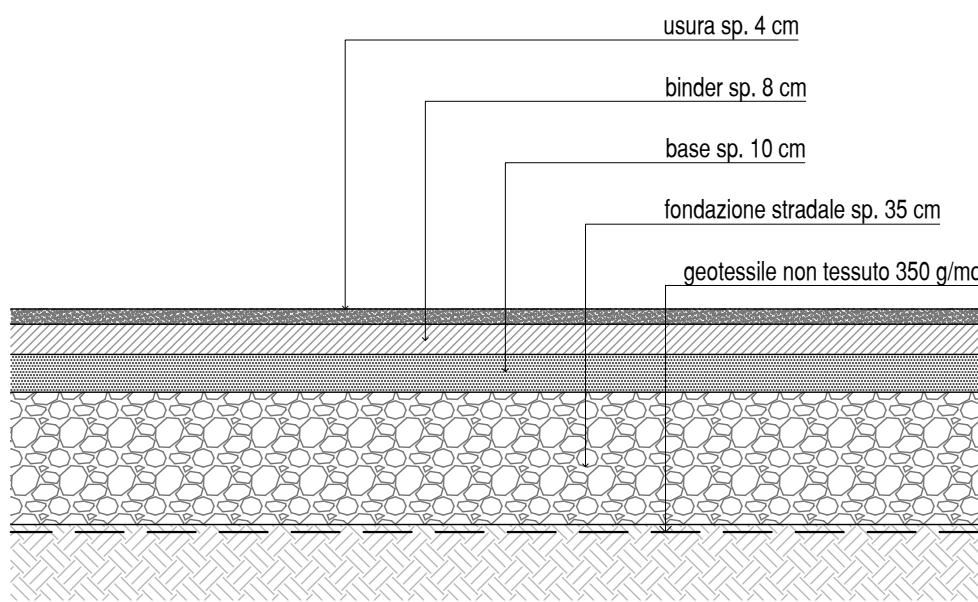

PAVIMENTAZIONE STRADALE ESISTENTE FRESATA

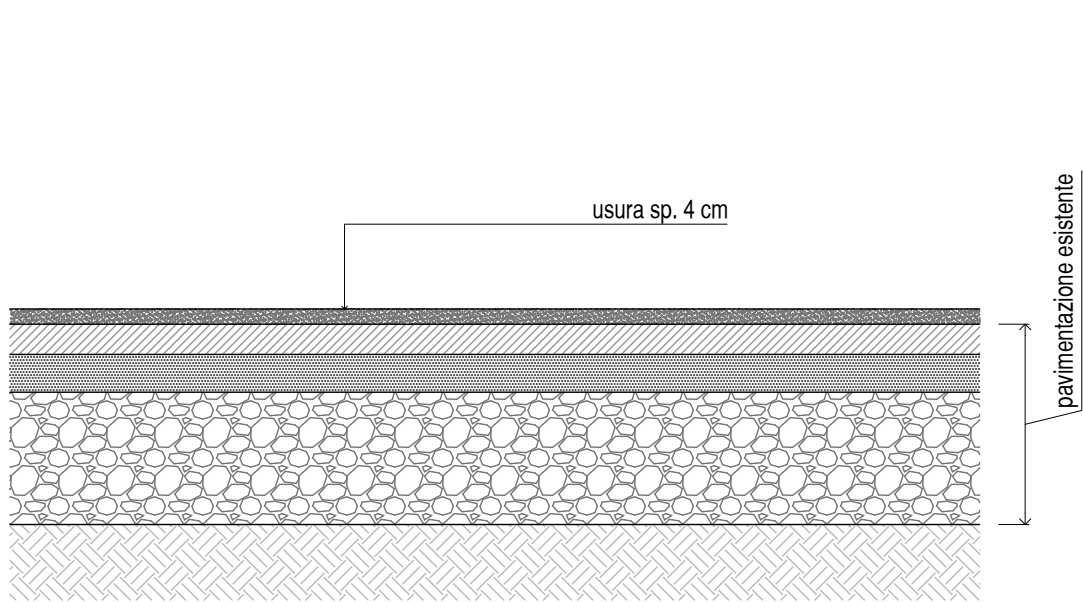

MARCIAPIEDE IN PORFIDO

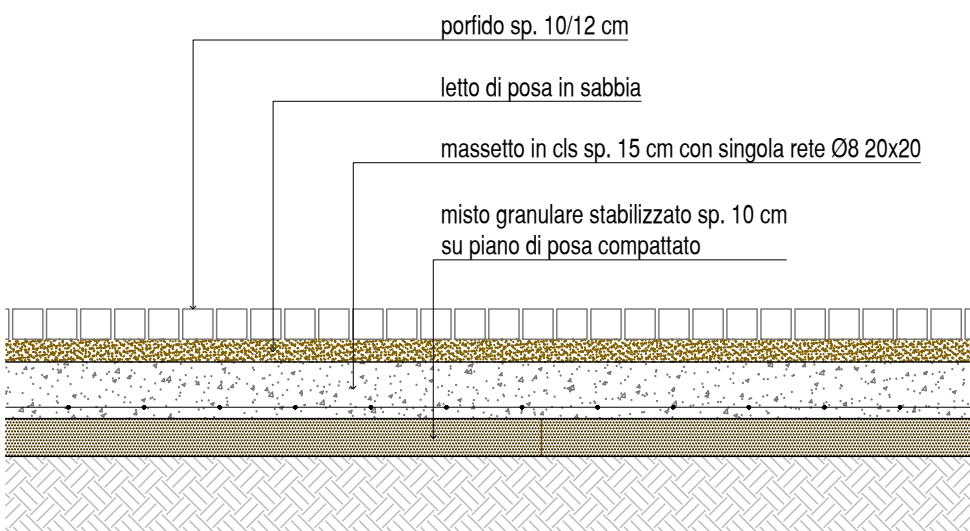


ESEMPIO DI PENSILINA BUS TIPO ENTHOVEN




TRANSENNA PARAPEDONALE DI TIPO ARTISTICO


fuori scala

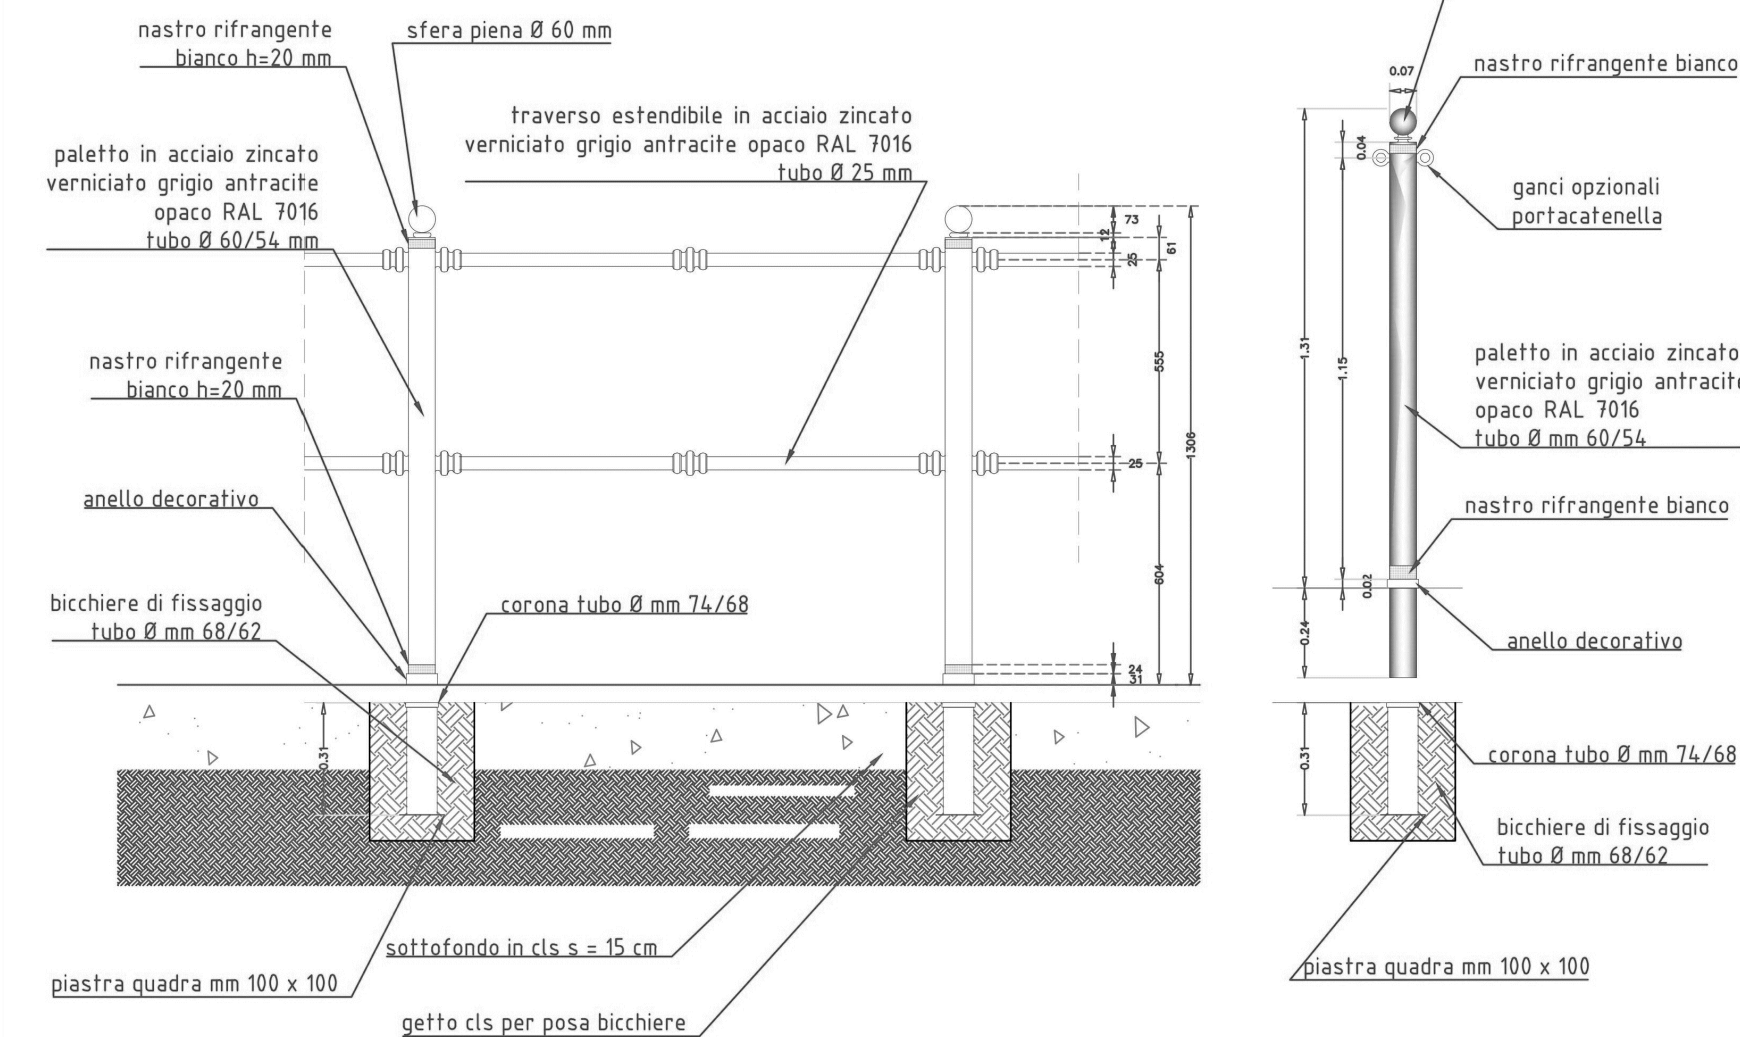


ITINERARIO CICLABILE IN CALCESTRUZZO DRENANTE ECO-COMPATIBILE

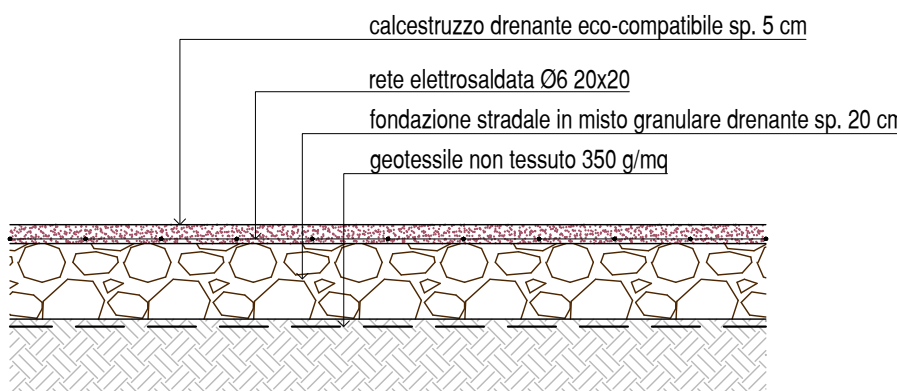


PARTICOLARE AREA VERDE

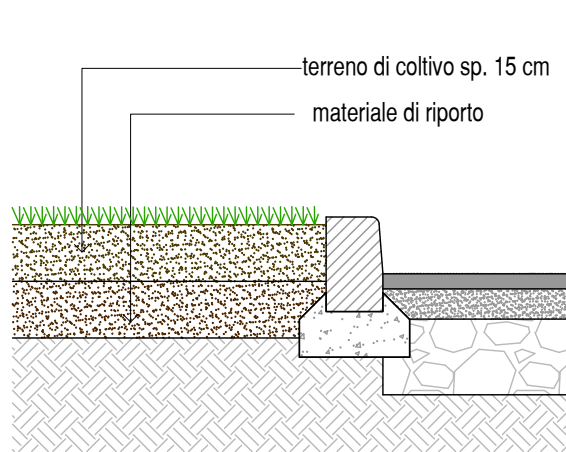

ISOLE SPARTITRAFFICO

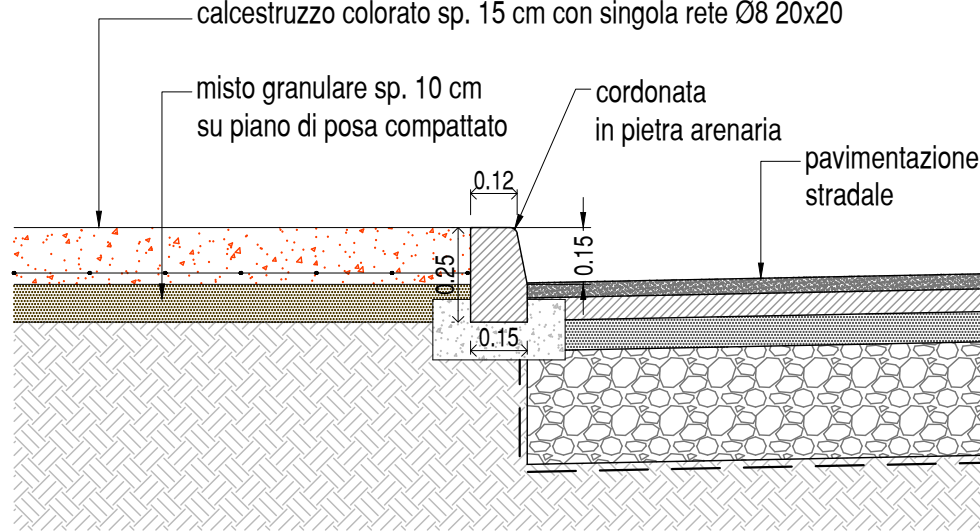


PAVIMENTAZIONE AREA GIOCO BAMBINI

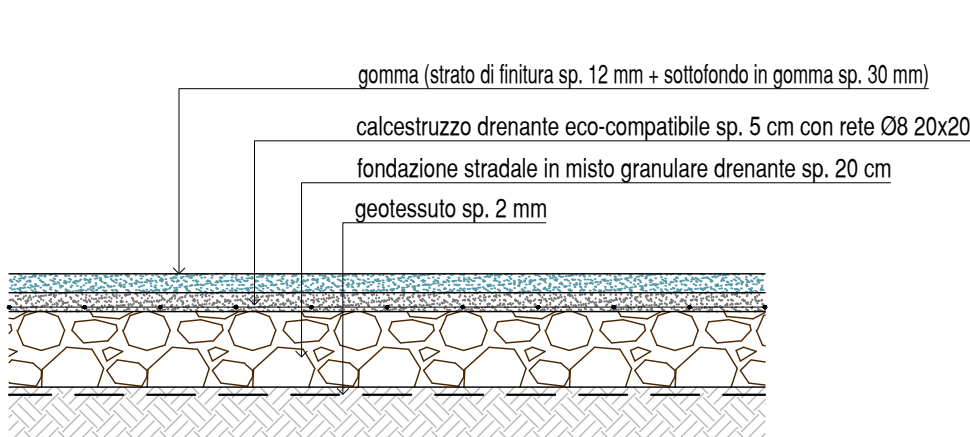


PAVIMENTAZIONE DEL MARCIAPIEDE IN CONGLOMERATO BITUMINOSO




PAVIMENTAZIONE CARRABILE IN PORFIDO (ANELLO SORMONABILE DELLA ROTATORIA)

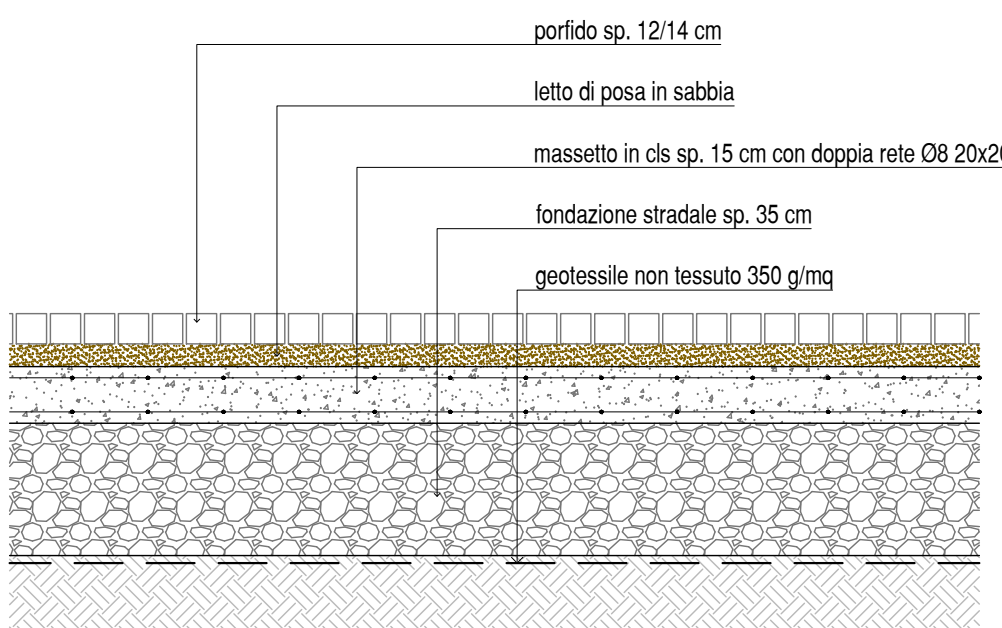


PAVIMENTAZIONE IN GHIAINO LAVATO DRENANTE

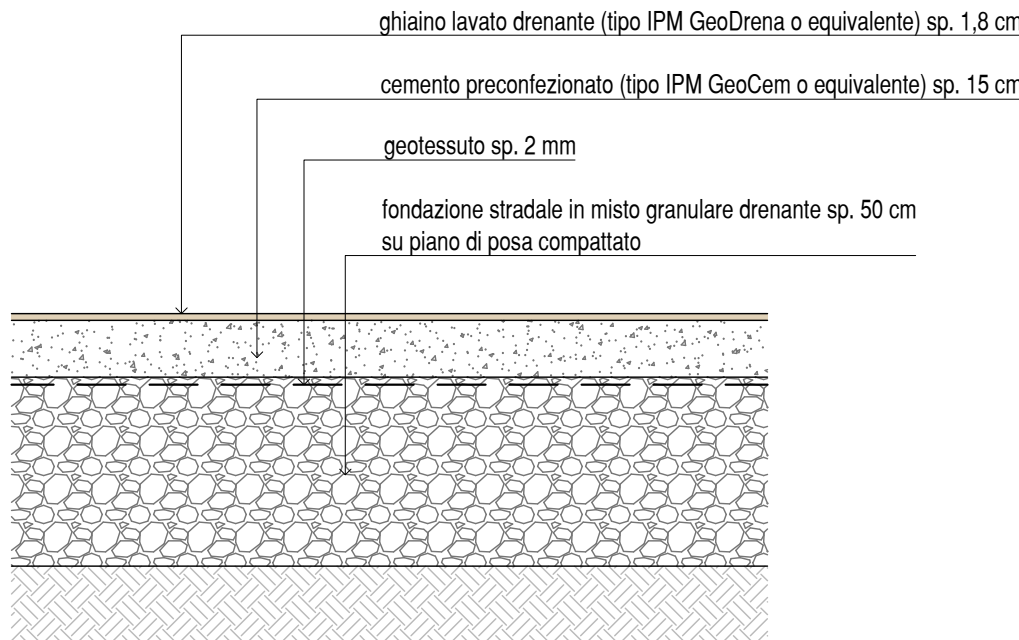


PARTICOLARE COSTRUTTIVO INNESTO SU CONDOTTA

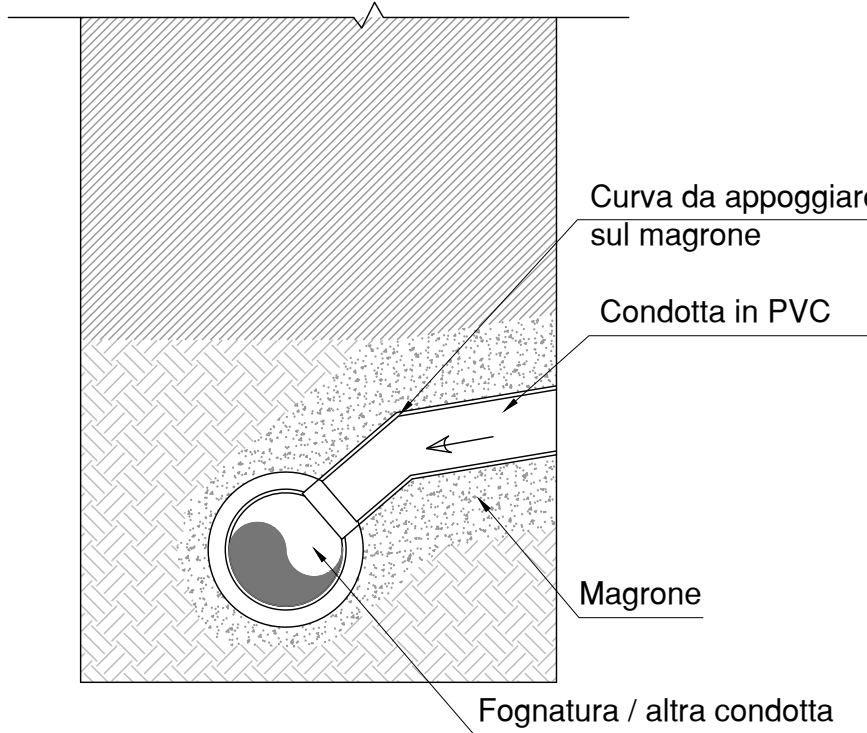

PAVIMENTAZIONE DEL MARCIAPIEDE IN CLS CON FINITURA A SPOLVERO

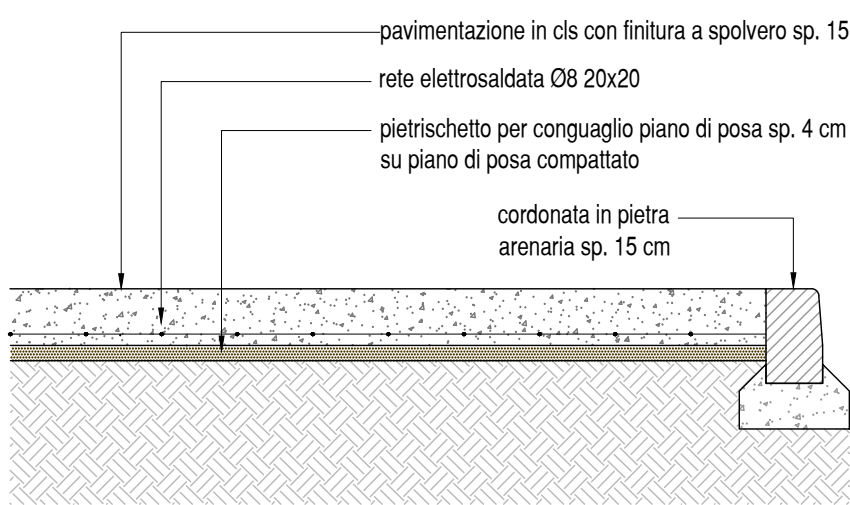

PAVIMENTAZIONE PEDONALE NELL'AREA DEL VERDE PENSILE

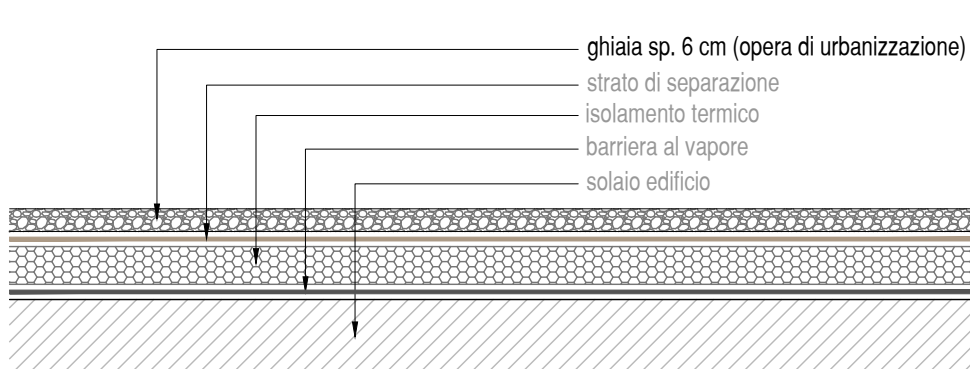

SEZIONE DI SCAVO TIPO PER SOTTOSERVIZI

MONO-BUSINESS ENERGIA SU NUOVA PAVIMENTAZIONE STRADALE COMPLETA


MONO-BUSINESS ENERGIA SU PAVIMENTAZIONE STRADALE ESISTENTE

MONO-BUSINESS SU NUOVA PAVIMENTAZIONE STRADALE COMPLETA


MONO-BUSINESS SU PAVIMENTAZIONE STRADALE ESISTENTE

MULTI-BUSINESS SU NUOVA PAVIMENTAZIONE STRADALE COMPLETA


MULTI-BUSINESS SU PAVIMENTAZIONE STRADALE ESISTENTE

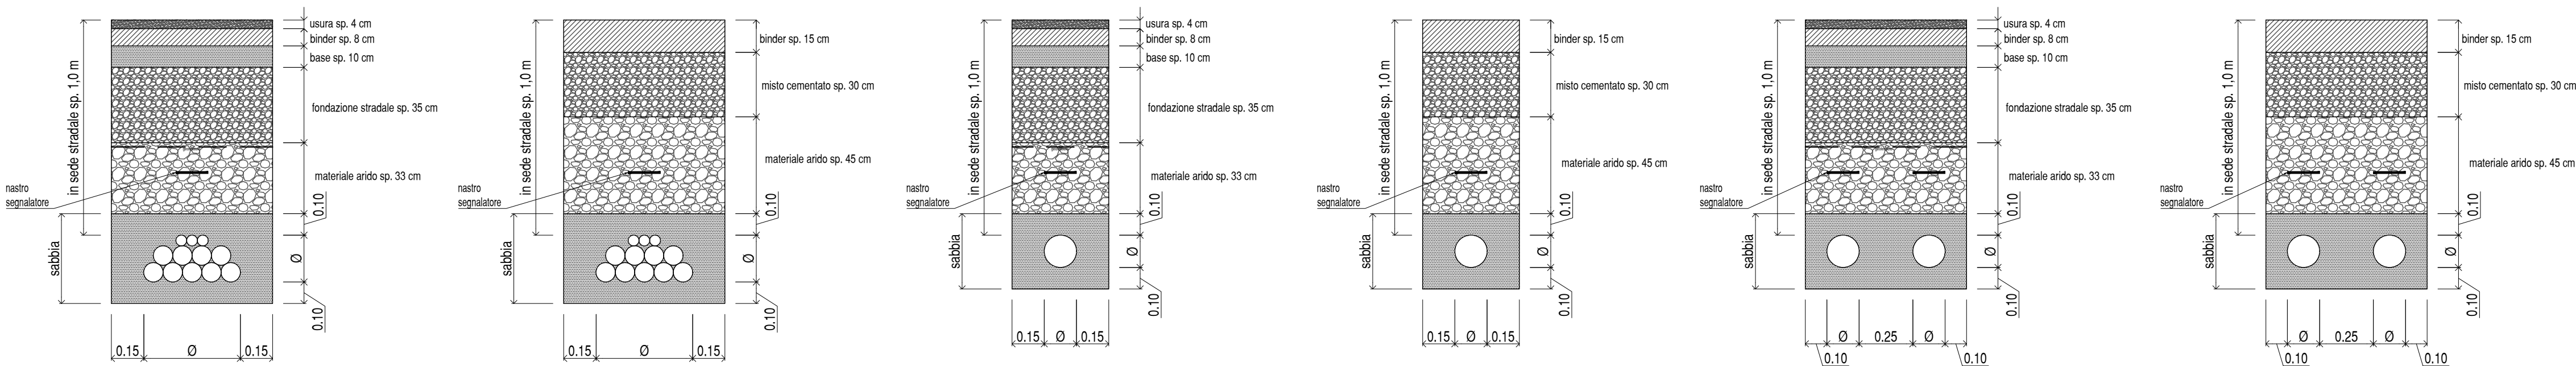


SCHEMA ABBASSAMENTO PEDONALE

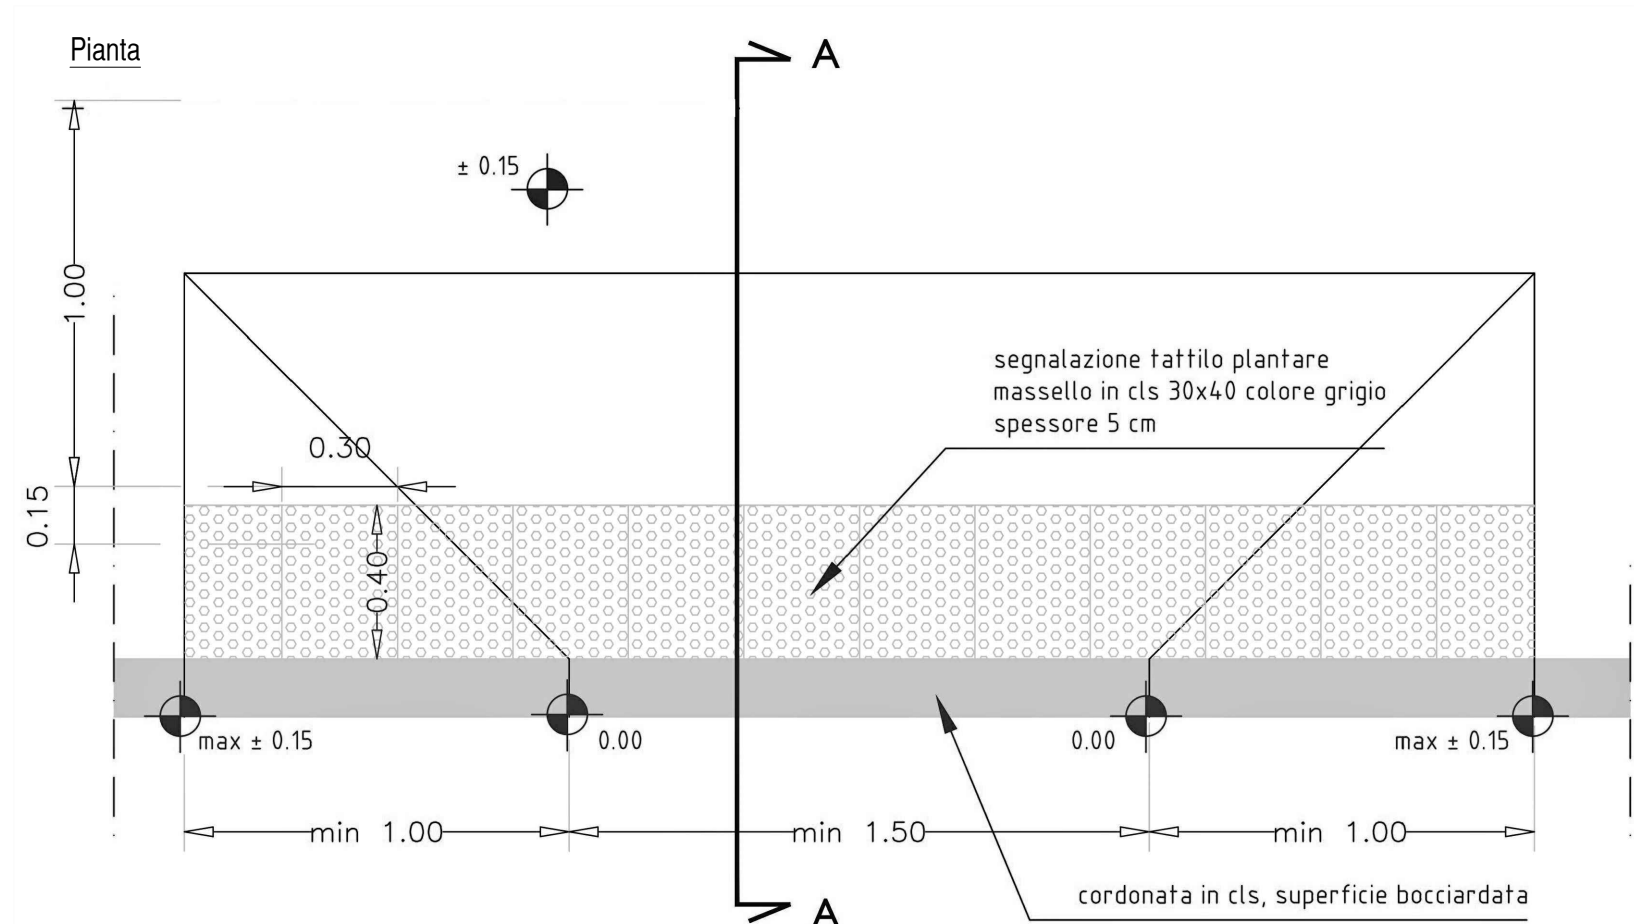

Prospetto

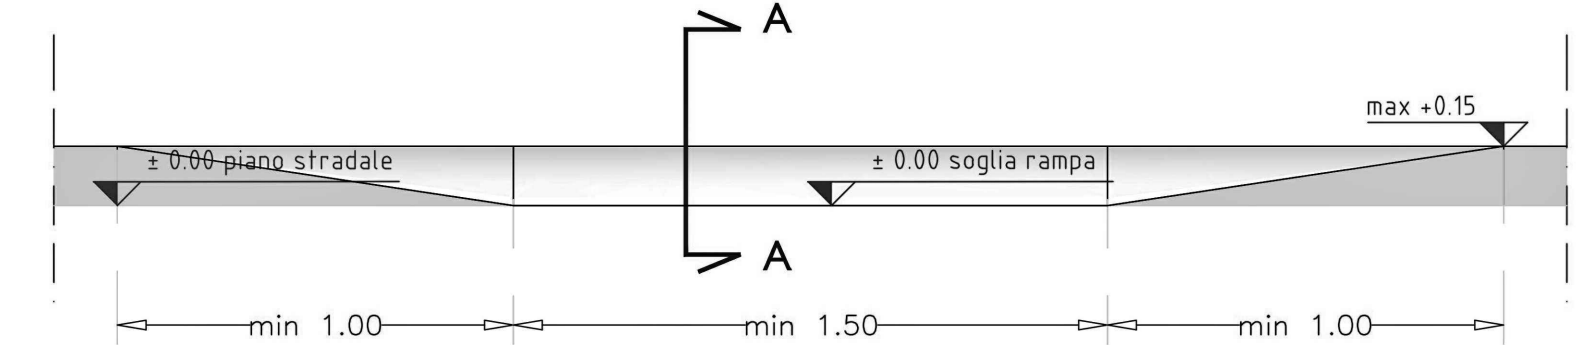

Sezione A-A

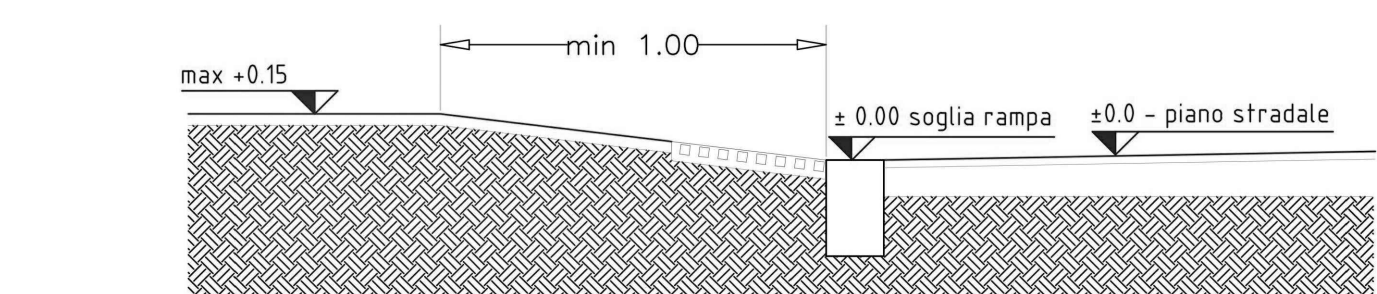

—	21/02/2025	regolamento richiesta Area n. 18.02.2025	Studio Novarin	A.N.
—	15/11/2024	regolamento richiesta 125.02.02.2024	Studio Novarin	A.N.
—	22/07/2024	regolamento richiesta Area n. 07.05.2024	Studio Novarin	A.N.
—	16/02/2024	regolamento richiesta Area n. 07.05.2024	Studio Novarin	A.N.
—	03/05/2022	—	Studio Novarin	A.N.

STATO	DATA	DESCRIZIONE	DIS.	APPR.
DEFINITIVO	FILE	888-ep-171 Particolari costruttivi.dwg	SCALA	1:50 - 1:20

LOCALIZZAZIONE:
Trieste (TS)

COMMITTENTE
MID group. **CIA**
Società Cooperativa
MID Immobiliare S.r.l.
Via delle Mura 2 - 33100 Bolzano
C.F. e Partita IVA 02957360213

PROGETTAZIONE
Arch. Francesco Morena
ma
morena architects
V. Piave 1, 34014 MONFALCONE (GO)
Tel. 0432 421013
E-mail: studio@morena.net
Pec: studiouniversita@pec.it
www.studiofrancescomorena.net

Studio Novarin
STUDIO NOVARIN
Via Zanichelli, 10, 33100 UDINE
Tel. 0432 421013
E-mail: studio@novarin.net
Pec: studiouniversita@pec.it
www.studiofrancescomorena.net

PROGETTO
Opere di urbanizzazione
del comparto "Ex Fiera"
INTERVENTI A CARATTERE PUBBLICO

TITOLO
Particolari costruttivi

ELABORATO N.
PD.111