

Comittente:
 HTM Nord Est S.r.l.
 Sede legale: via Carlucci n. 4/2, 33100 Udine
 Sede amministrativa: via Giudecca n. 15, 30035 Mirano (VE)


Titolo progetto:
**RICONVERSIONE DEL COMPRESORIO OSPEDALIERO
 DI S. MARIA MADDALENA
 REALIZZAZIONE DI EDIFICI AD USO COMMERCIALE,
 DIREZIONALE, RESIDENZIALE**

Tipo progetto: **ACCORDO DI PROGRAMMA**



Titolo elaborato: **SEZIONI TRASVERSALI A-A E B-B**
 Tav. n. **4.1**
 Scala: 1:250

Revisori
 Data
 Oggetto
 Il progettista: **ing. Enzo Fuccaro**
 Redatto

Data
 Milano, il 18.05.2020
 HTM Nord Est S.r.l.
 Sede legale: via Carlucci n. 4/2, 33100 Udine
 Sede amministrativa: via Giudecca n. 15, 30035 Mirano (VE)

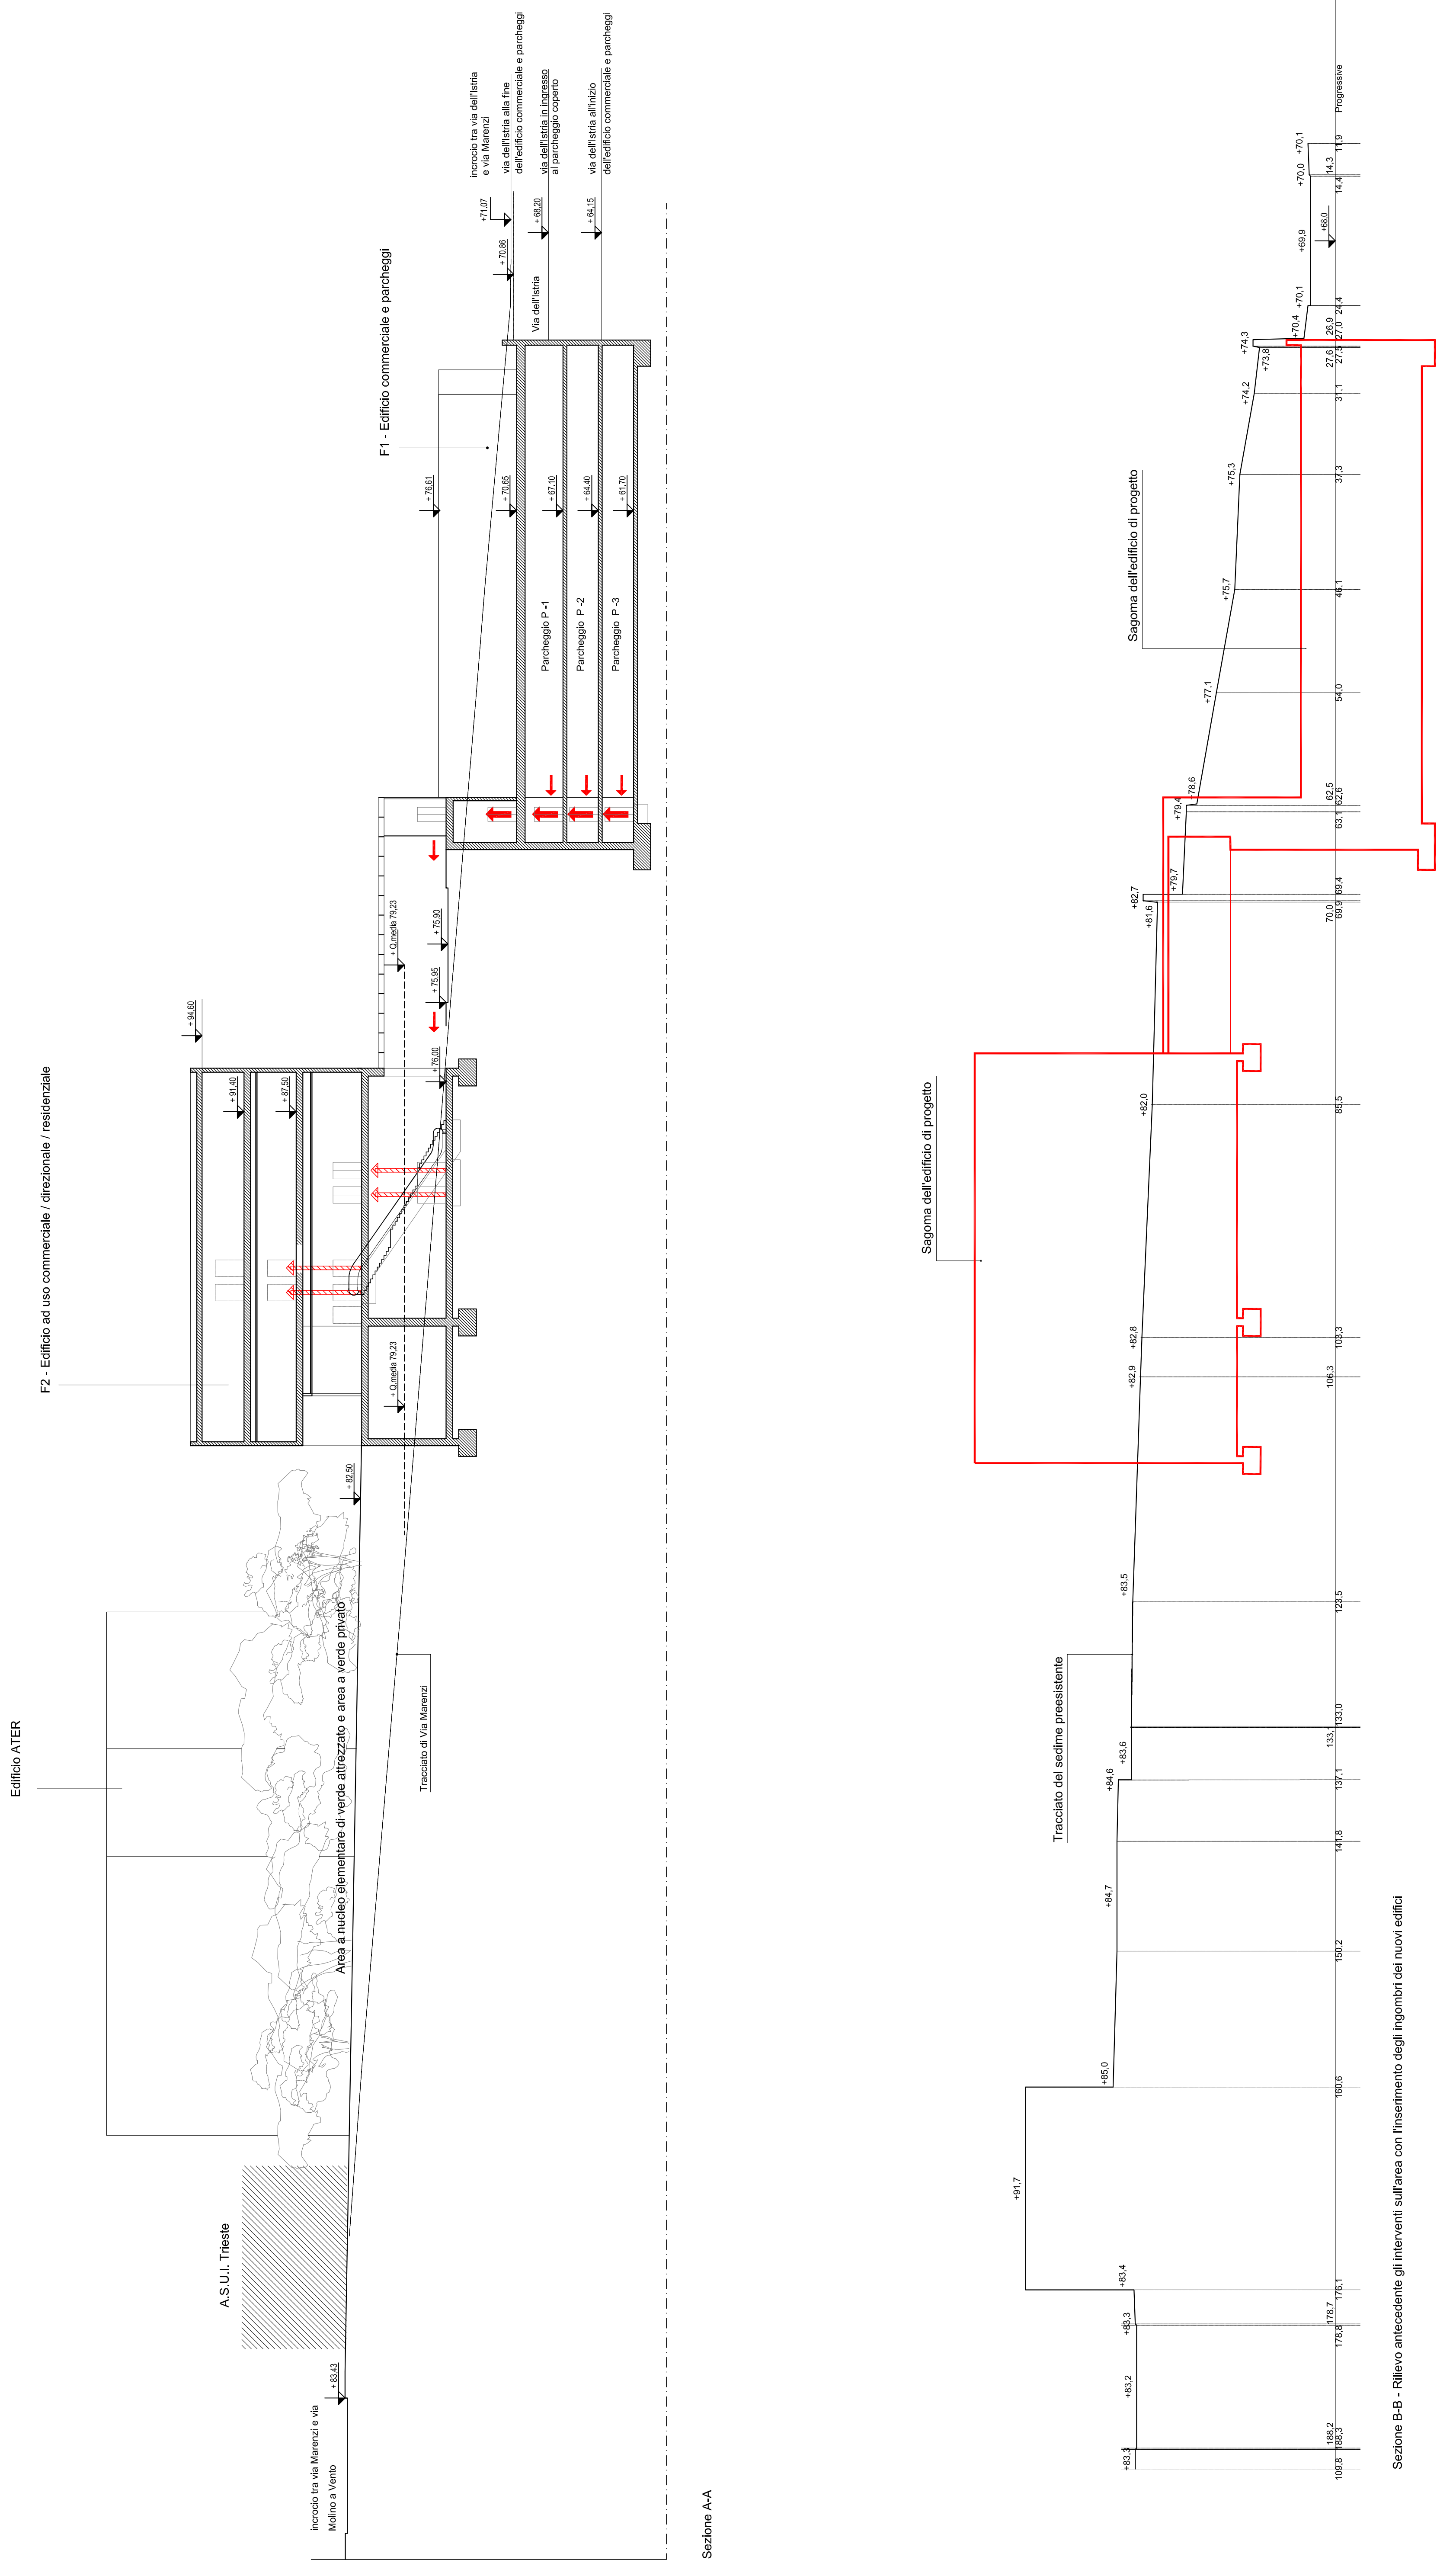

Sezione A-A

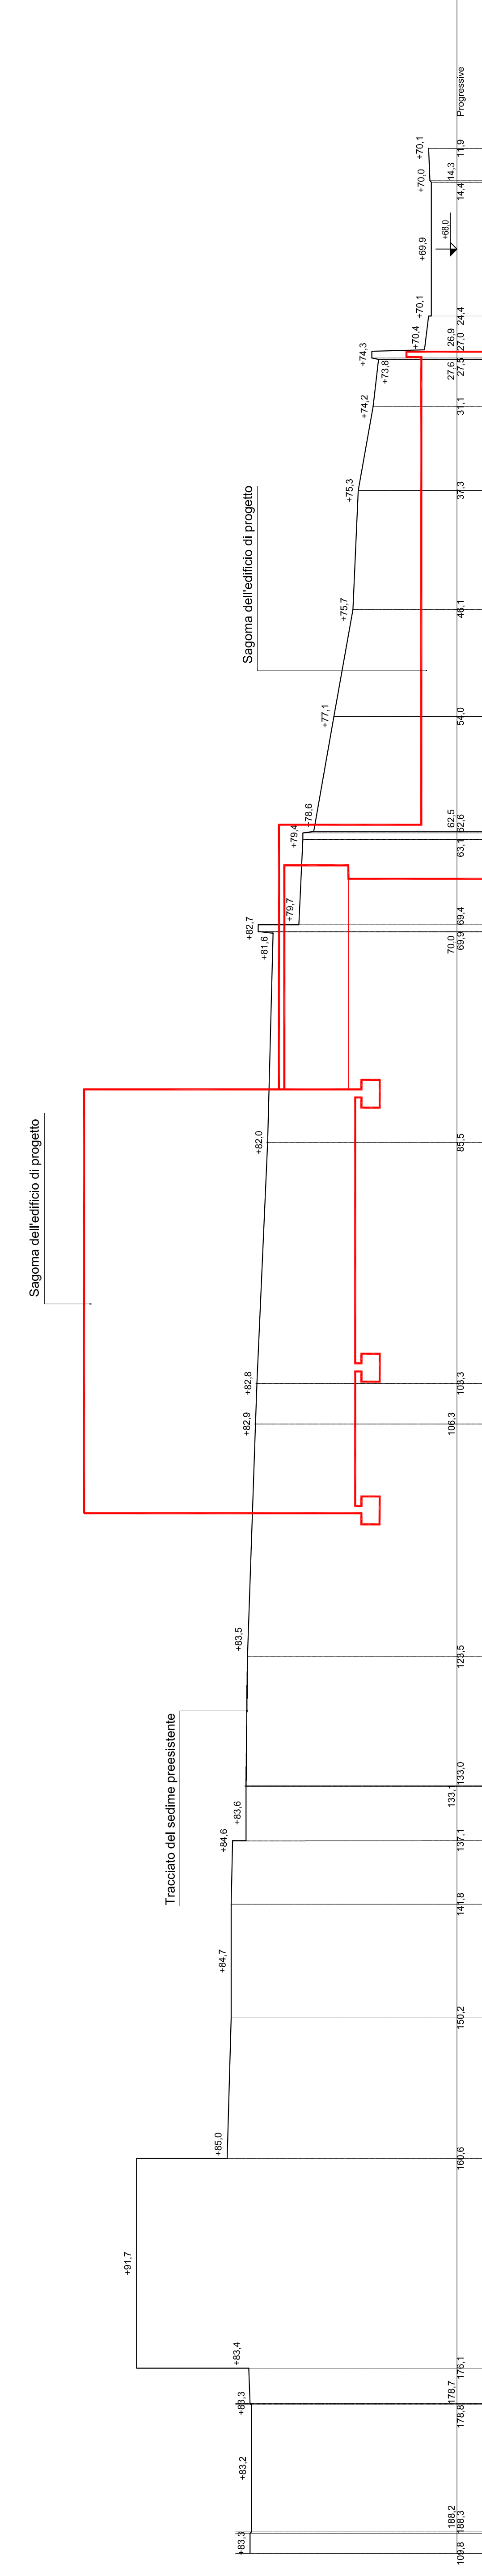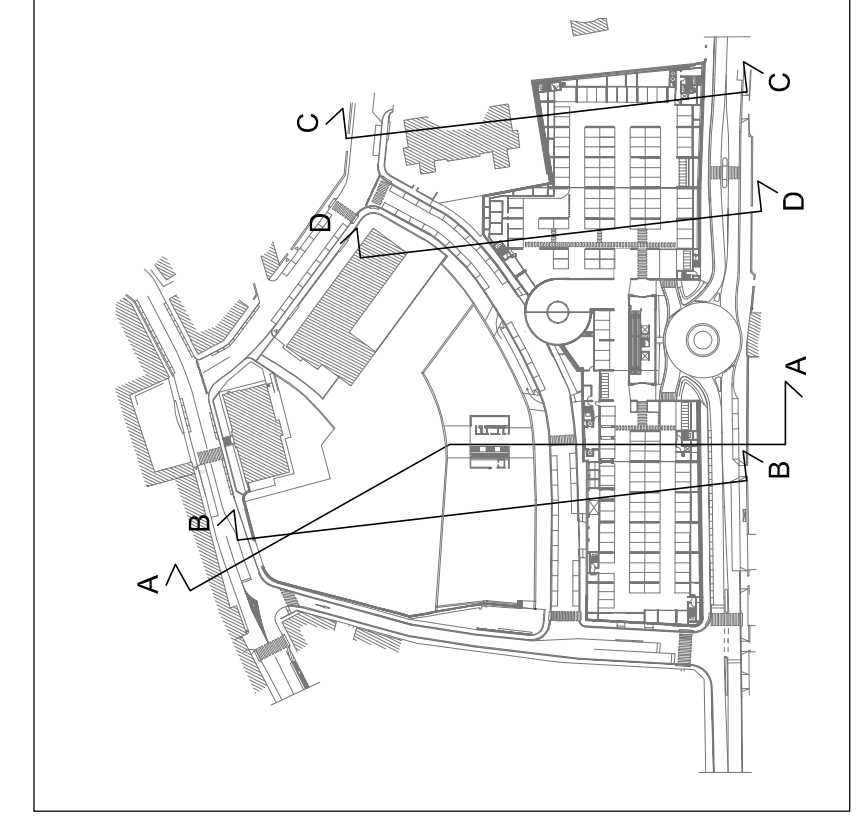

Sezione B-B - Rilievo antecedente gli interventi sull'area con l'inserimento degli ingombri dei nuovi edifici

Elenco firmatari

ATTO SOTTOSCRITTO DIGITALMENTE AI SENSI DEL D.P.R. 445/2000 E DEL D.LGS. 82/2005 E SUCCESSIVE MODIFICHE E INTEGRAZIONI

Questo documento è stato firmato da:

NOME: BERNETTI GIULIO

CODICE FISCALE: BRNGLI72L21L424H

DATA FIRMA: 19/10/2020 11:30:21

IMPRONTA: 8B8075D9665CE14B47ECC2ADC9A008503A0AD2FC182B9AFAA0754A4F0B479CF6
3A0AD2FC182B9AFAA0754A4F0B479CF6D703B04AFFFE6879AA52B6B7F4F118F4
D703B04AFFFE6879AA52B6B7F4F118F4C401AB521D4EE45EE7A8594514885777
C401AB521D4EE45EE7A8594514885777F4305057A65553DF00B950007038250A

NOME: TERRANOVA SANTI

CODICE FISCALE: TRRSNT56A17C351S

DATA FIRMA: 19/10/2020 16:27:05

IMPRONTA: 17930935A3D99E303F71E0463CBEFC24EE06D25C9867EF18933DE22CC55ED357
EE06D25C9867EF18933DE22CC55ED3577D0224141197F16C2001834DCBF214D2
7D0224141197F16C2001834DCBF214D2F7608A695B4AE35BEA4EBC4F5802500B
F7608A695B4AE35BEA4EBC4F5802500BD100C0BE7CF0360FC494990DB2FE2271

NOME: LOBIANCO MICHELE

CODICE FISCALE: LBNMHL65P27L424I

DATA FIRMA: 20/10/2020 09:41:55

IMPRONTA: 7F0EBE5F99594297122C32ADB596593A328A9470C5514F7214BDA47D64CF7CF8
328A9470C5514F7214BDA47D64CF7CF8DF3ECA493A4977AECAEC1A389BDD1B4C
DF3ECA493A4977AECAEC1A389BDD1B4CAEE613BE211DCA1375229191755E0AD0
AEE613BE211DCA1375229191755E0AD0C15407C0B492DA291AD38ECD78603FD3