

REGIONE AUTONOMA FRIULI VENEZIA GIULIA
COMUNE DI TRIESTE

Comittente:
HTM Nord Est S.r.l.
Sede legale: via Caraccioli n. 42, 33100 Udine
Sede amministrativa: via Giudecca n. 16, 30035 Mirano (VE)

Titolo progetto:
RICONVERSIONE DEL COMPRESORIO OSPEDALIERO
DI S. MARIA MADDALENA
REALIZZAZIONE DI EDIFICI AD USO COMMERCIALE,
DIREZIONALE, RESIDENZIALE


Tipo progetto:
ACCORDO DI PROGRAMMA

Titolo elaborato:
VERIFICA DEI PARAMETRI URBANISTICO EDILIZI,
PLANIMETRIA DI PROGETTO CON IL RILIEVO DEGLI EDIFICI
CONTERMINI - DISTANZE DAI CONFINI E TRA I FABBRICATI

Tav. n.
5.1
Scala: 1:250

Revisioni:
Data
Oggetto
Il progettista:
Ing. Enzo Fuscaro

Data:
Mirano, lì 16.05.2020
HTM Nord Est S.r.l.
Sede legale: via Caraccioli n. 42, 33100 Udine
Sede amministrativa: via Giudecca n. 16, 30035 Mirano (VE)

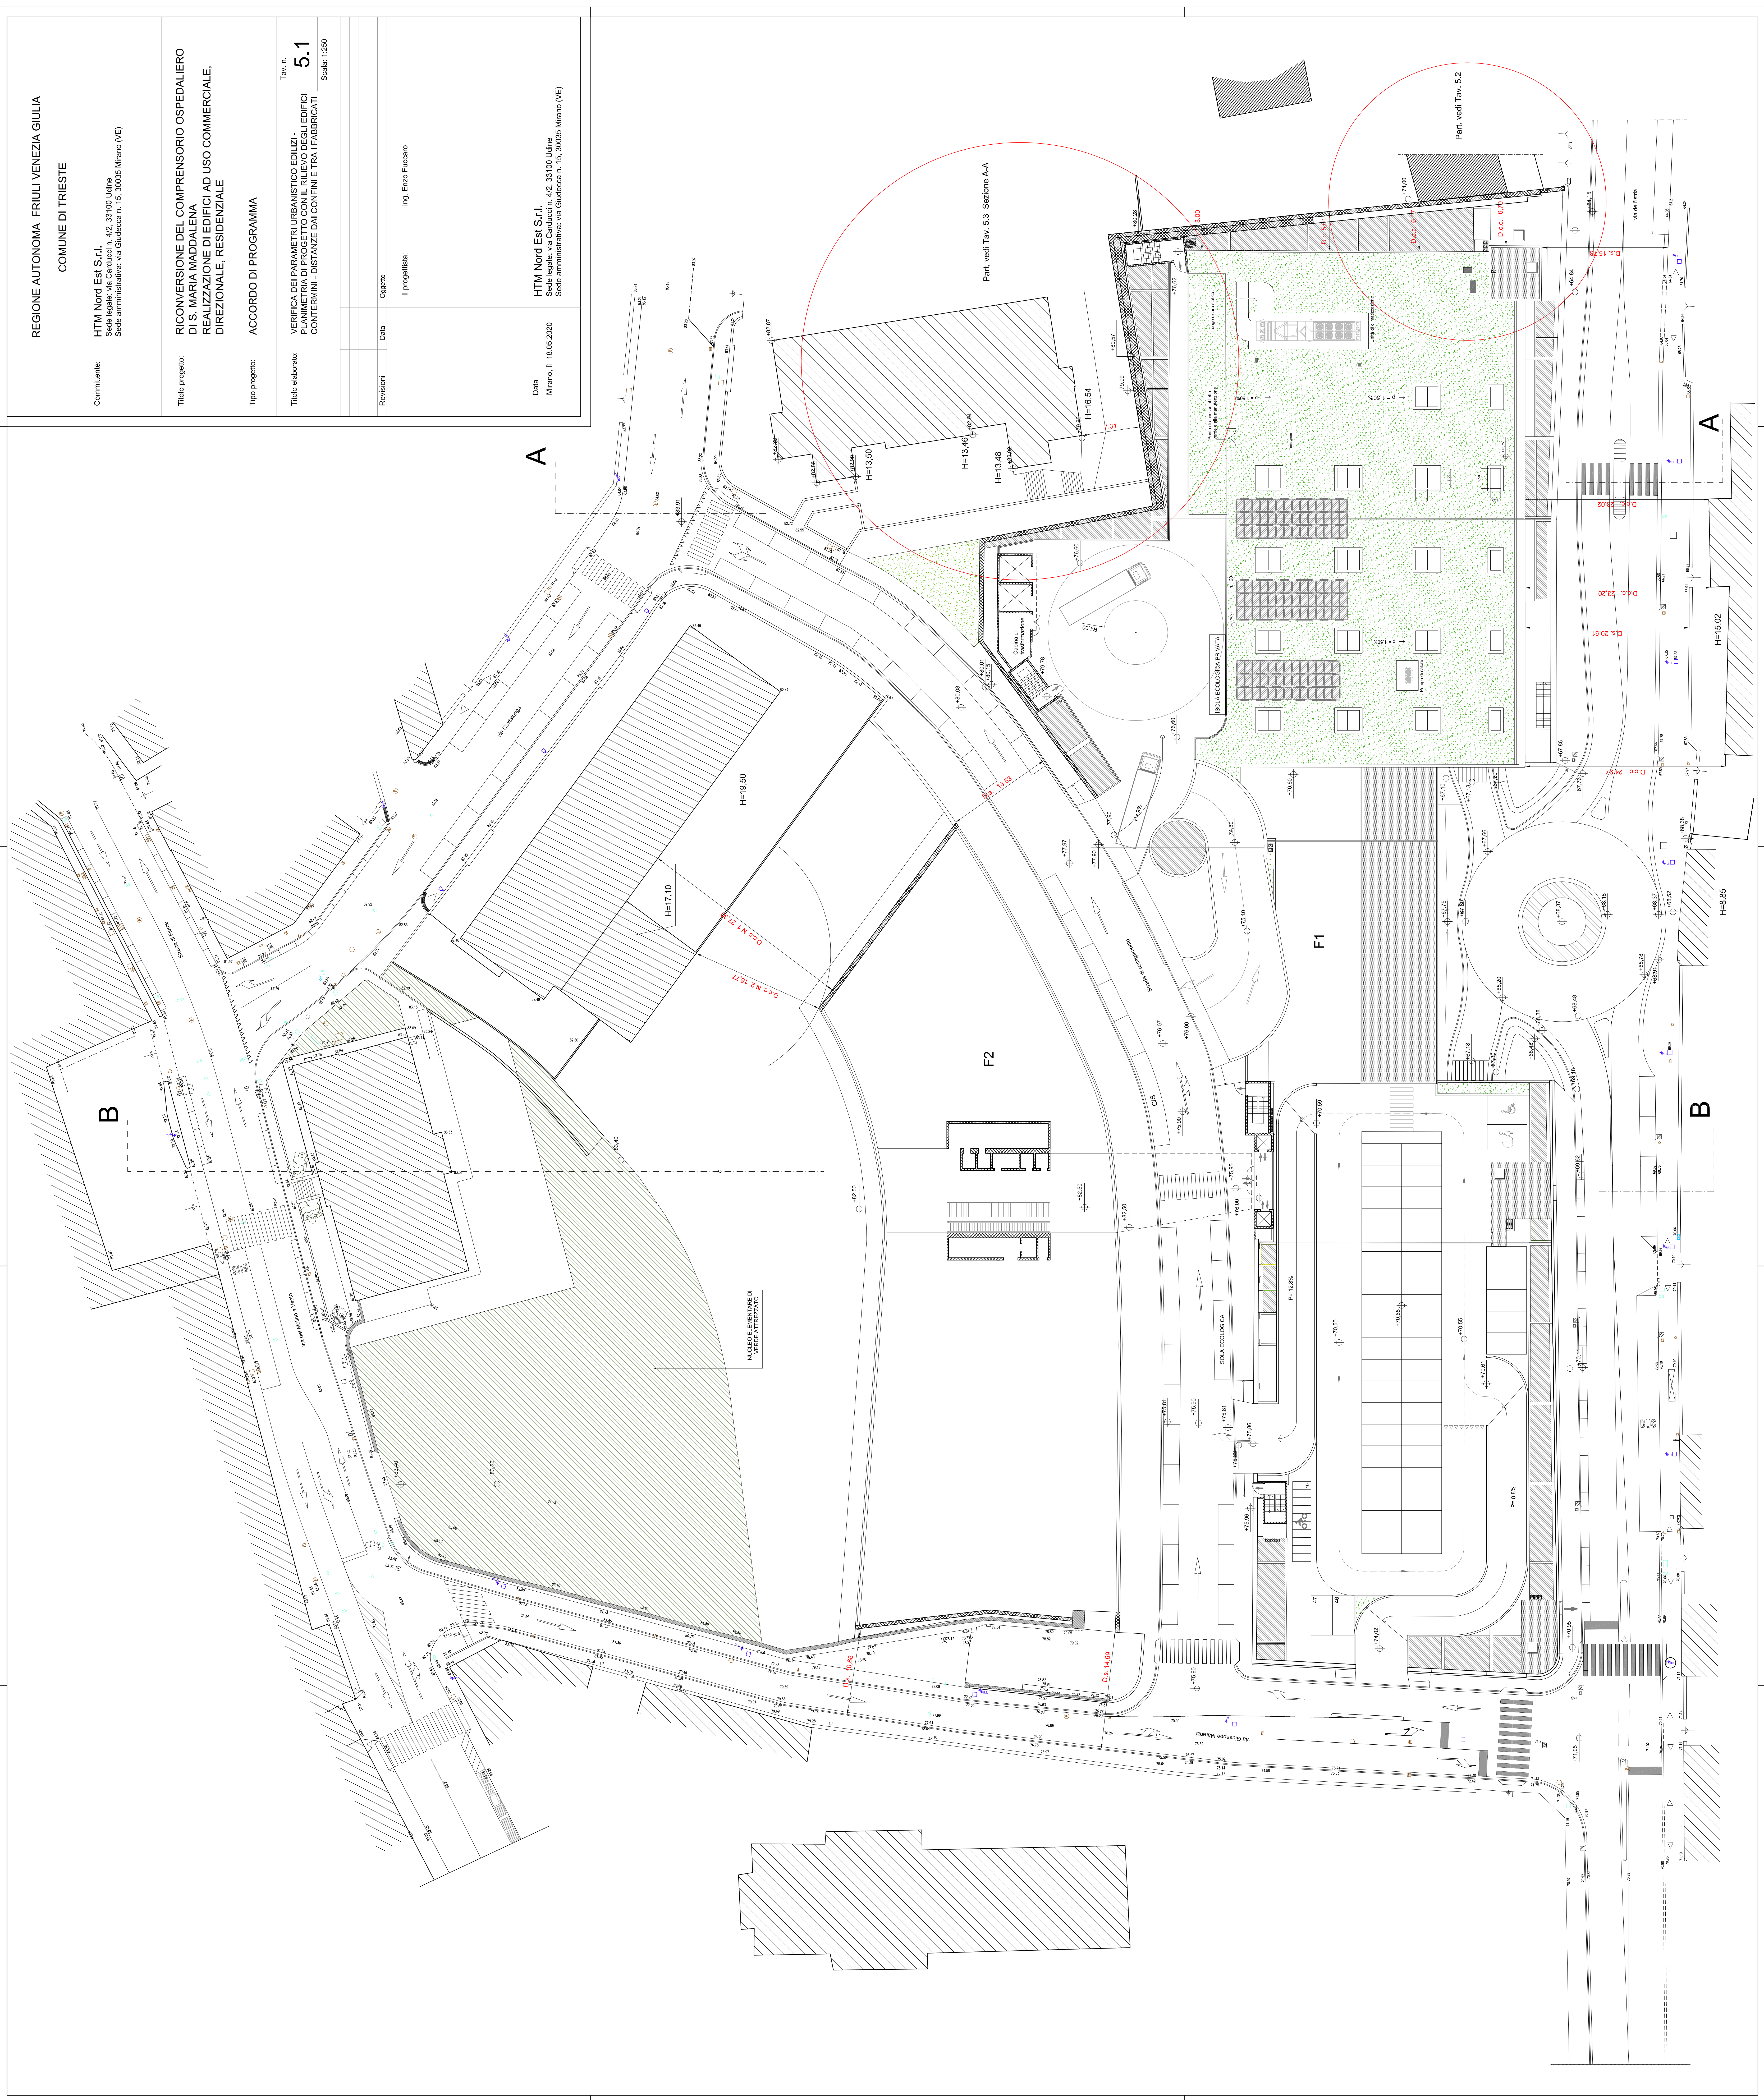

Elenco firmatari

ATTO SOTTOSCRITTO DIGITALMENTE AI SENSI DEL D.P.R. 445/2000 E DEL D.LGS. 82/2005 E SUCCESSIVE MODIFICHE E INTEGRAZIONI

Questo documento è stato firmato da:

NOME: BERNETTI GIULIO

CODICE FISCALE: BRNGLI72L21L424H

DATA FIRMA: 19/10/2020 11:30:39

IMPRONTA: 89FD977F749A97738EFF930BCDFB02C96A914F07824AEFEA0AC512A2AC111909
6A914F07824AEFEA0AC512A2AC11190979573B9B609D26DDFB0160E10BBD71FC
79573B9B609D26DDFB0160E10BBD71FCFEE307DC11EB475987080F7109251500
FEE307DC11EB475987080F7109251500B247152E4D6A6496ABA56E0BF1DD6EEE

NOME: TERRANOVA SANTI

CODICE FISCALE: TRRSNT56A17C351S

DATA FIRMA: 19/10/2020 16:27:19

IMPRONTA: 42DA3BB1073119A04C8EC47D1D34F0C8EB17950551744CE8FF109D2EB6219E3C
EB17950551744CE8FF109D2EB6219E3CAA321A6236284C758B0FC7929BA17DD4
AA321A6236284C758B0FC7929BA17DD4A2FFFA486612A56F4B3540F9AD50A32C
A2FFFA486612A56F4B3540F9AD50A32CF0B1E074B76916B50655DE8BFBB46277

NOME: LOBIANCO MICHELE

CODICE FISCALE: LBNMHL65P27L424I

DATA FIRMA: 20/10/2020 09:42:05

IMPRONTA: 2EE38A9F13C8CC524D9DB1B8A46F4FFC0A9FEAABD9FD4E07926F7EF6C0C82D39
0A9FEAABD9FD4E07926F7EF6C0C82D3926AAAC8552A0D73EF61A798F1E8424F9
26AAAC8552A0D73EF61A798F1E8424F9A42F134DAD313F4E74FFF7C9BD18410F
A42F134DAD313F4E74FFF7C9BD18410FB7F427C88B9B9F4991514EA938266AF9