

Comitente:  
**HTM Nord Est S.r.l.**,  
Via G. Cesare, 4/2, 33100 Udine  
Sede amministrativa: Via Giudecca n. 15, 33035 Mirano (VE)

Titolo progetto:  
**RICONVERSIONE DEL COMPRESORIO OSPEDALIERO  
DI S. MARIA MADDALENA  
REALIZZAZIONE DI EDIFICI AD USO COMMERCIALE,  
DIREZIONALE, RESIDENZIALE**

Tipo progetto:  
**ACCORDO DI PROGRAMMA**





Titolo elaborato:  
**VERIFICA DEI PARAMETRI URBANISTICO EDILIZI -  
PARTICOLARE LUNGO IL LATO SUD - DISTANZE DAI  
CONFINI E TRA I FABBRICATI**

Tav. n.  
**5.2**  
Scala: 1:100

Revisori: \_\_\_\_\_  
Data: \_\_\_\_\_  
Oggetto: **HTM Nord Est S.r.l.**  
Il progettista: **Ing. Enrico Fucinato**

Data:  
Mirano, il 18.05.2020

**HTM Nord Est S.r.l.**  
Sede legale: via Caricchio n. 4/2, 33100 Udine  
Sede amministrativa: Via Giudecca n. 15, 33035 Mirano (VE)

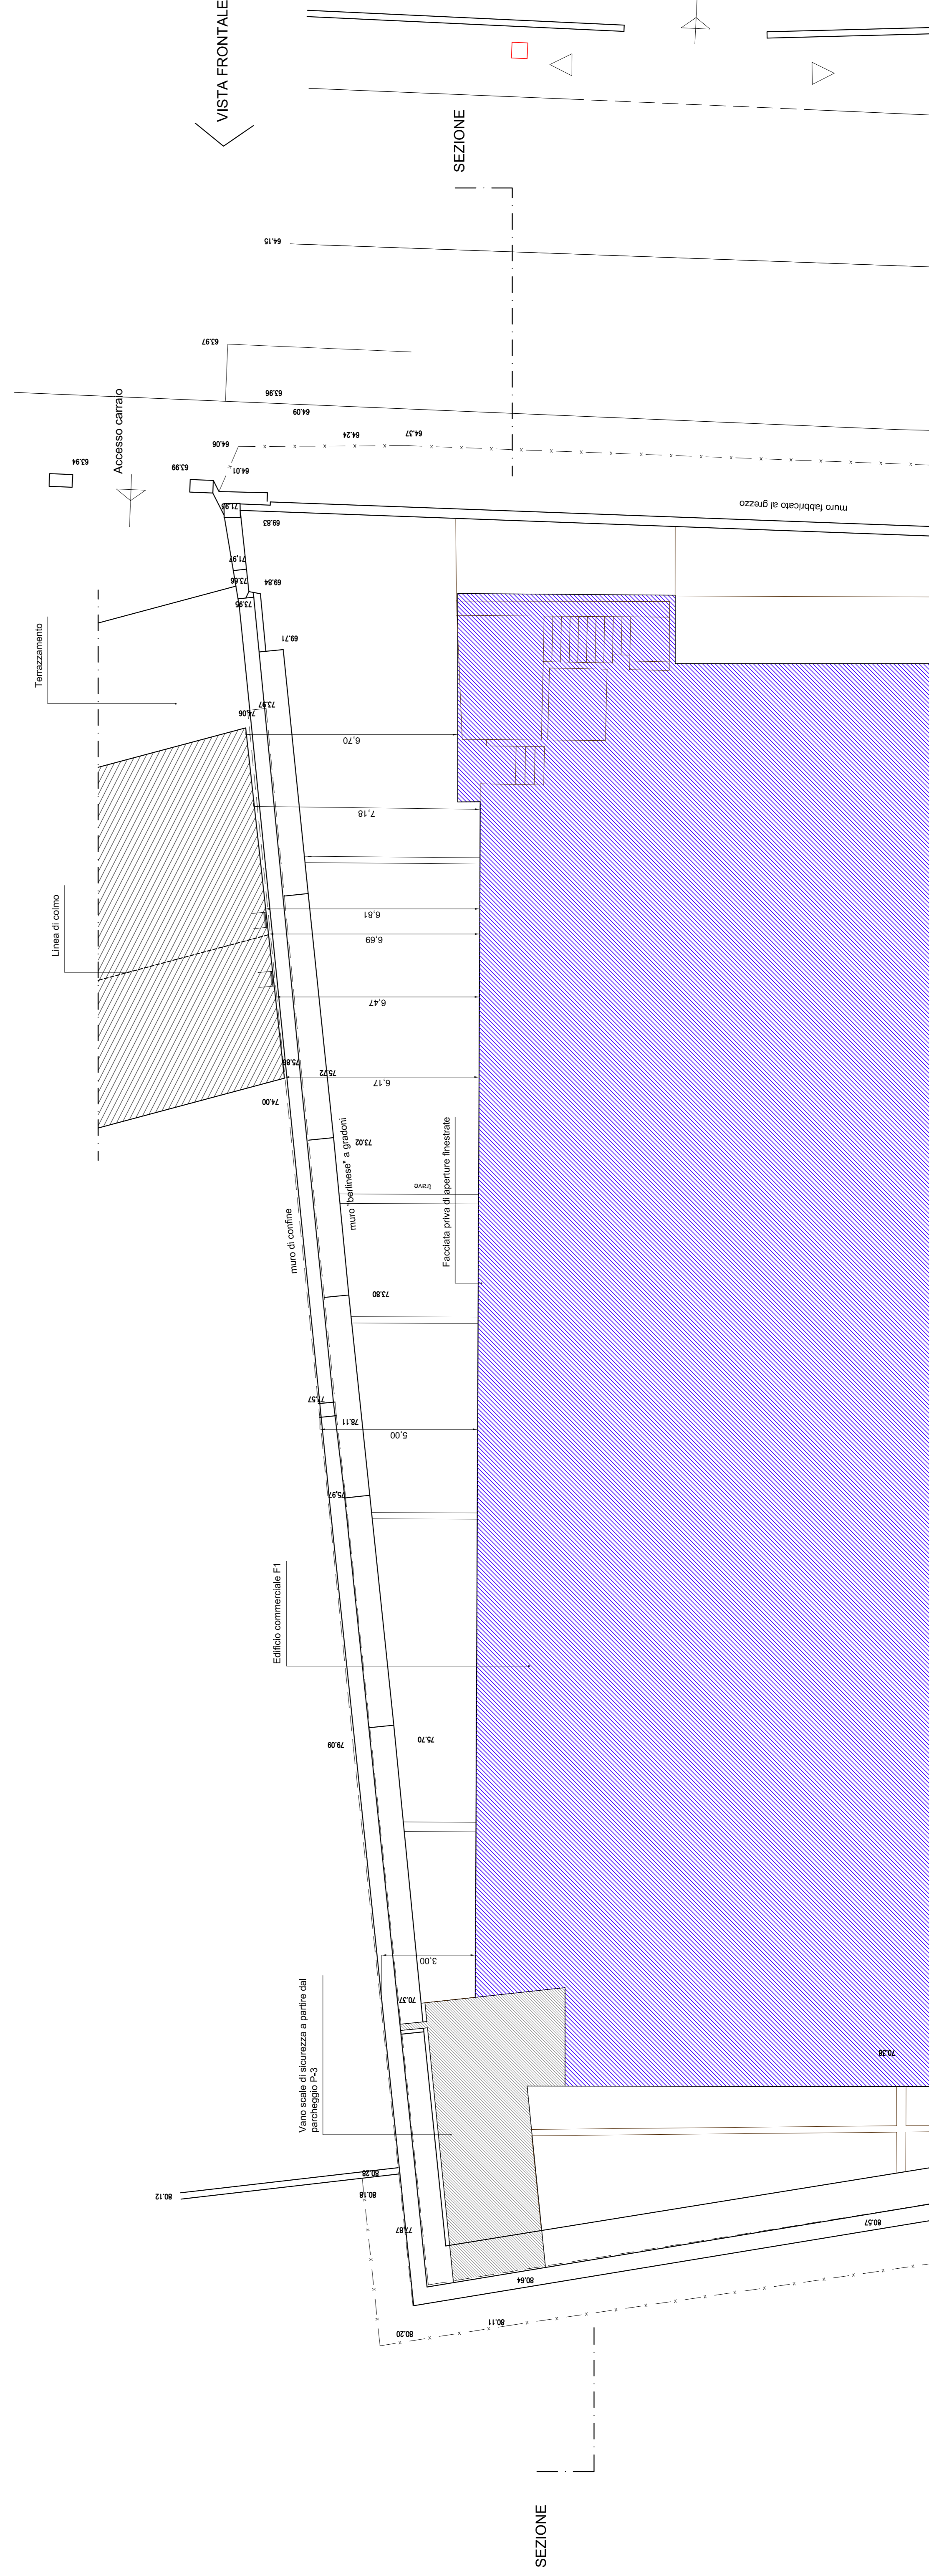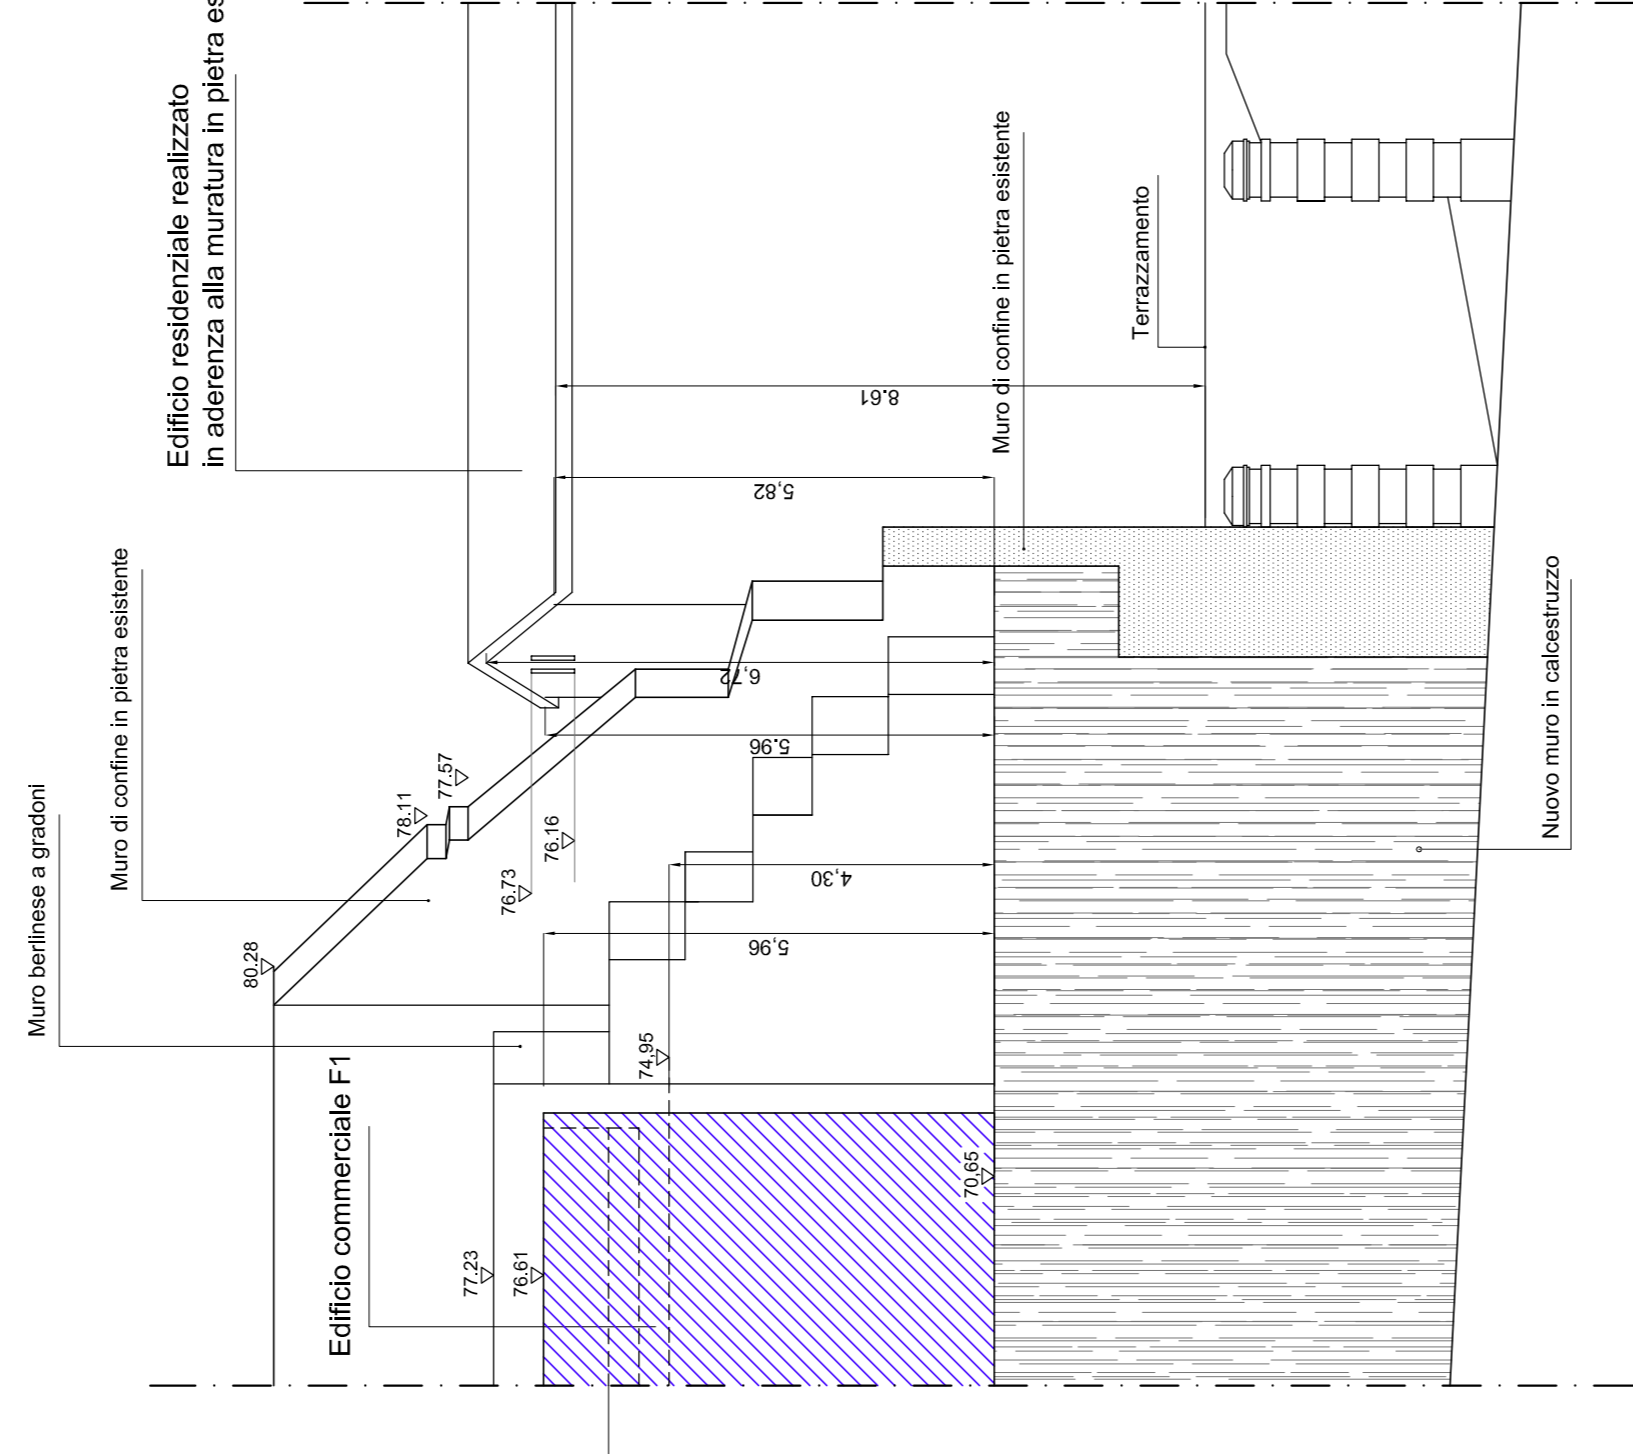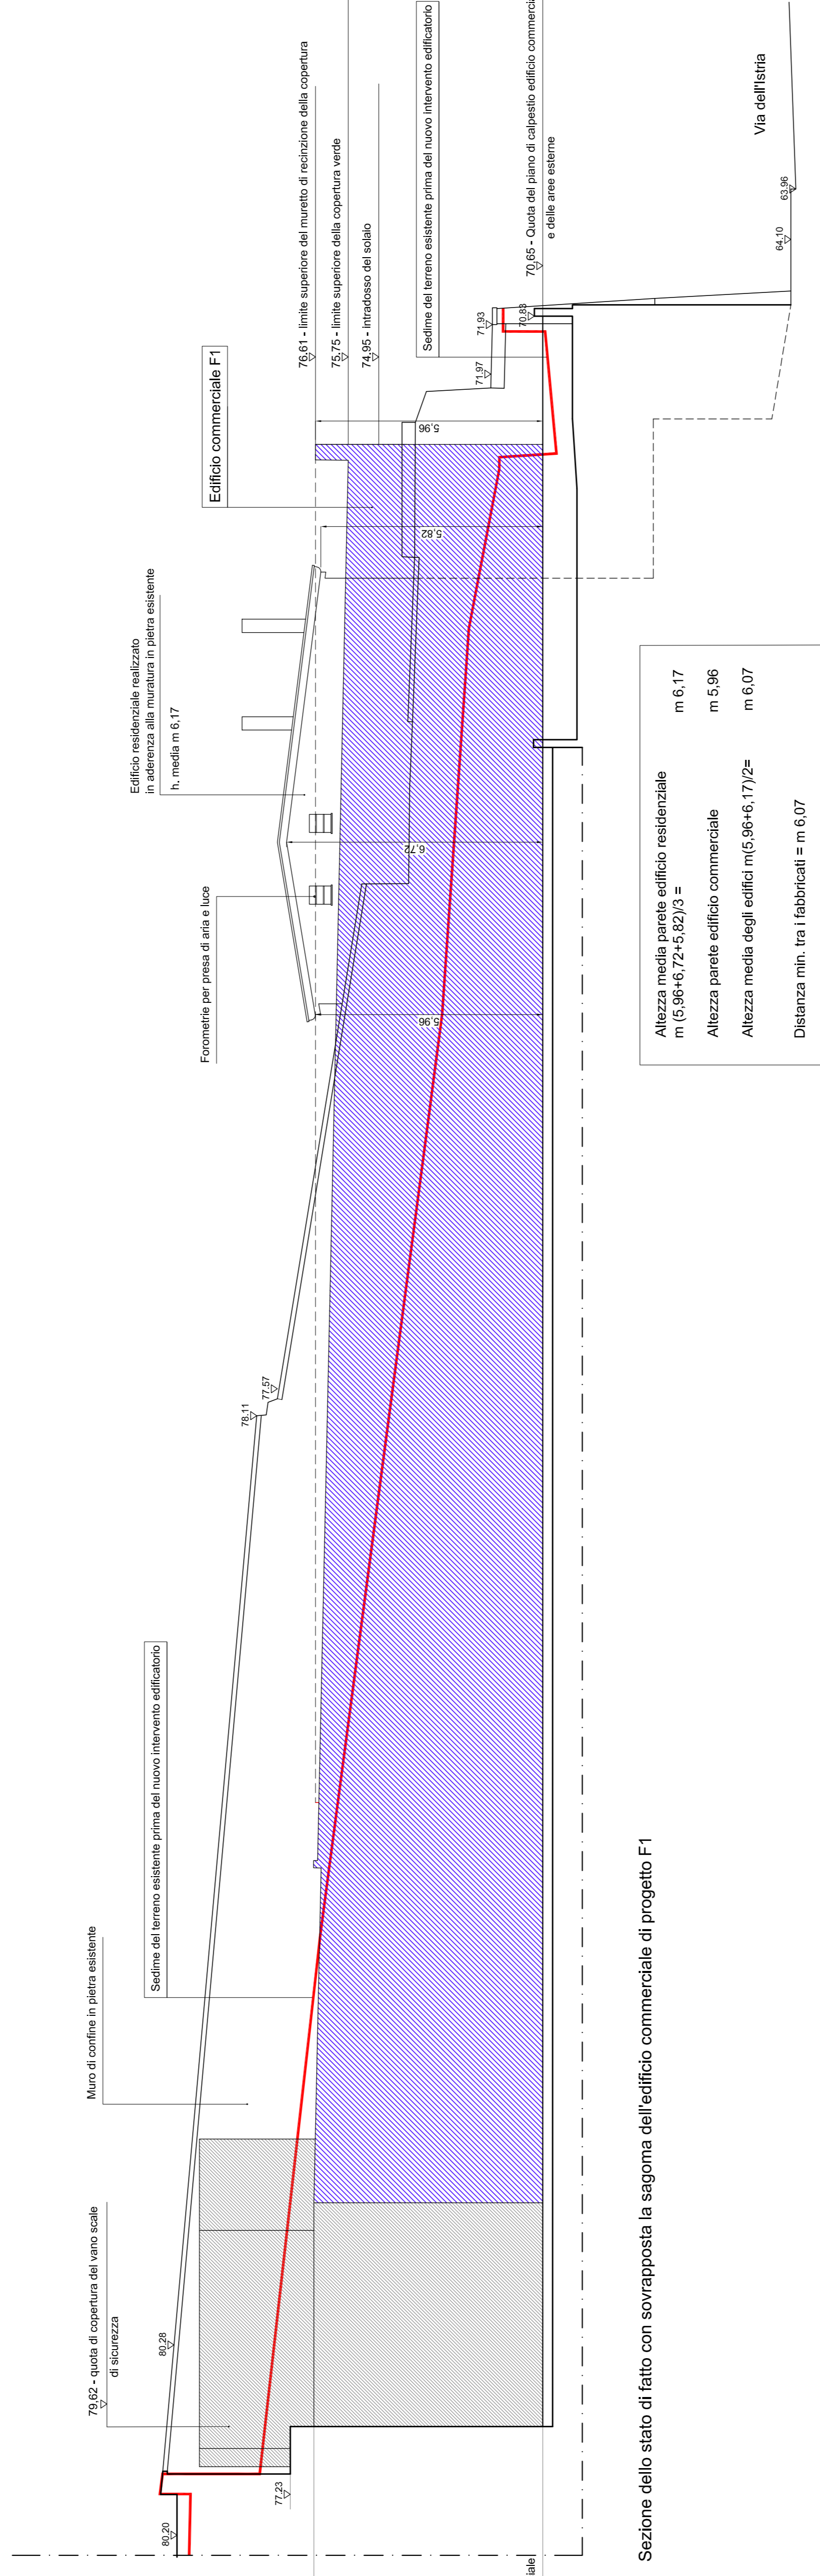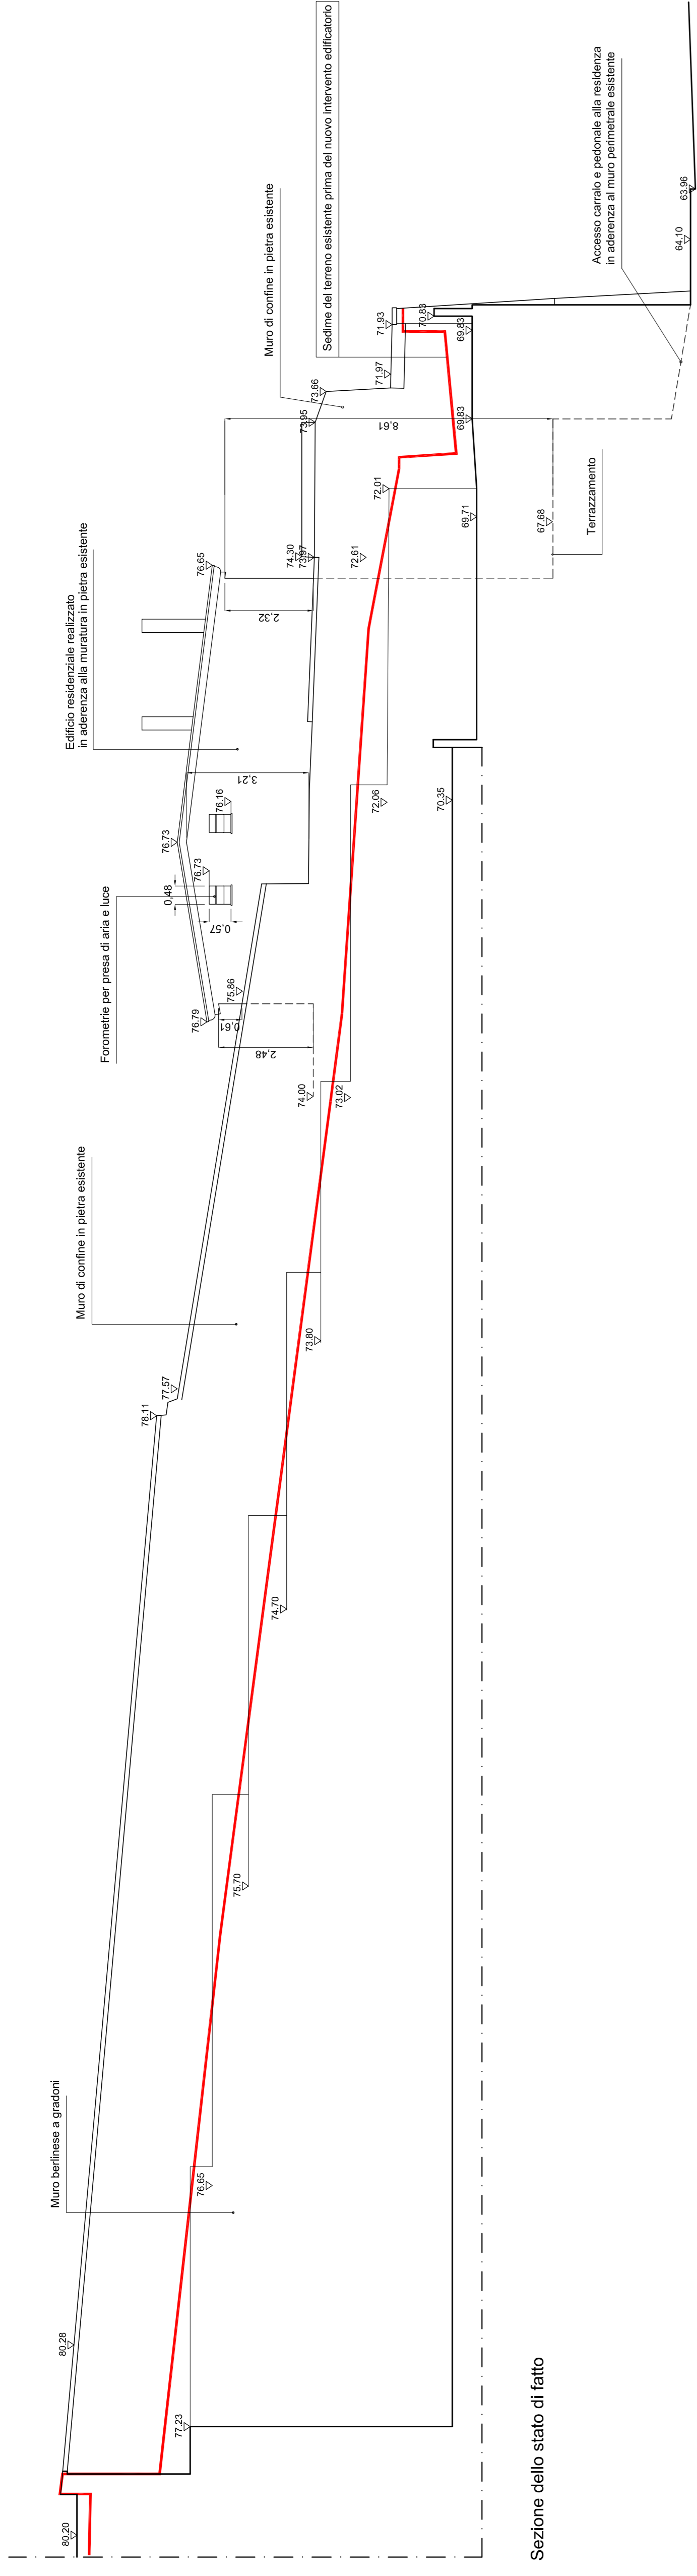

# Elenco firmatari

ATTO SOTTOSCRITTO DIGITALMENTE AI SENSI DEL D.P.R. 445/2000 E DEL D.LGS. 82/2005 E SUCCESSIVE MODIFICHE E INTEGRAZIONI

Questo documento è stato firmato da:

NOME: BERNETTI GIULIO

CODICE FISCALE: BRNGLI72L21L424H

DATA FIRMA: 19/10/2020 11:30:48

IMPRONTA: 05F8D62322C6B4957711C927DBC684D831BC44018C5451097D4830C916E4E9D1  
31BC44018C5451097D4830C916E4E9D1E5F22AFF9ABBFDC7B6857DB3973B864  
E5F22AFF9ABBFDC7B6857DB3973B864A4F54B3F1DA40EC405CC604F0D810A82  
A4F54B3F1DA40EC405CC604F0D810A820C135CB004DCF7A72F07137371888F7D

NOME: TERRANOVA SANTI

CODICE FISCALE: TRRSNT56A17C351S

DATA FIRMA: 19/10/2020 16:27:26

IMPRONTA: 542A1E0442AB5BDF02B962F24DA5B2D524F056F85CF68856121E41D4A53B9F3B  
24F056F85CF68856121E41D4A53B9F3BC6ED15881C278B25B51F2A98C701816F  
C6ED15881C278B25B51F2A98C701816FB963468AC4646D38131850B980168091  
B963468AC4646D38131850B980168091CD4D325DA62A7AABAD08EED6D9F404D6

NOME: LOBIANCO MICHELE

CODICE FISCALE: LBNMHL65P27L424I

DATA FIRMA: 20/10/2020 09:42:10

IMPRONTA: 16388E4E573FAFB95E4A156458E0383B50427879B7F3D1CEC35A69BFC8B74F01  
50427879B7F3D1CEC35A69BFC8B74F01AD6B31BD44F13196F5AFD5408981C014  
AD6B31BD44F13196F5AFD5408981C014991FC5921E0DF60B7E7FA48C3AA96C27  
991FC5921E0DF60B7E7FA48C3AA96C279E47B0ED2331254AF71266A4300A5D5E