

Comitente:

HTM Nord Est S.r.l.
Sede legale: via Carducci n. 4/2, 33100 Udine
Sede amministrativa: via Giudecca n. 15, 30035 Mirano (VE)

Titolo progetto: RICONVERSIONE DEL COMPRESORIO OSPEDALIERO DI S. MARIA MADDALENA
REALIZZAZIONE DI EDIFICI AD USO COMMERCIALE, DIREZIONALE, RESIDENZIALE

Tipo progetto: ACCORDO DI PROGRAMMA

Titolo elaborato: VERIFICA DEI PARAMETRI URBANISTICO EDILIZI - SEZIONI - ALTEZZA DEGLI EDIFICI PER LA VERIFICA DELLE DISTANZE TRA I FABBRICATI

Tav. n.

5.3

Scala: 1:250

Revisioni

Data

Oggetto

Il progettista:

ing. Enzo Fuccaro


Data

Mirano, il 18.05.2020

HTM Nord Est S.r.l.


Sede legale: via Carducci n. 4/2, 33100 Udine
Sede amministrativa: via Giudecca n. 15, 30035 Mirano (VE)

Edificio ATER

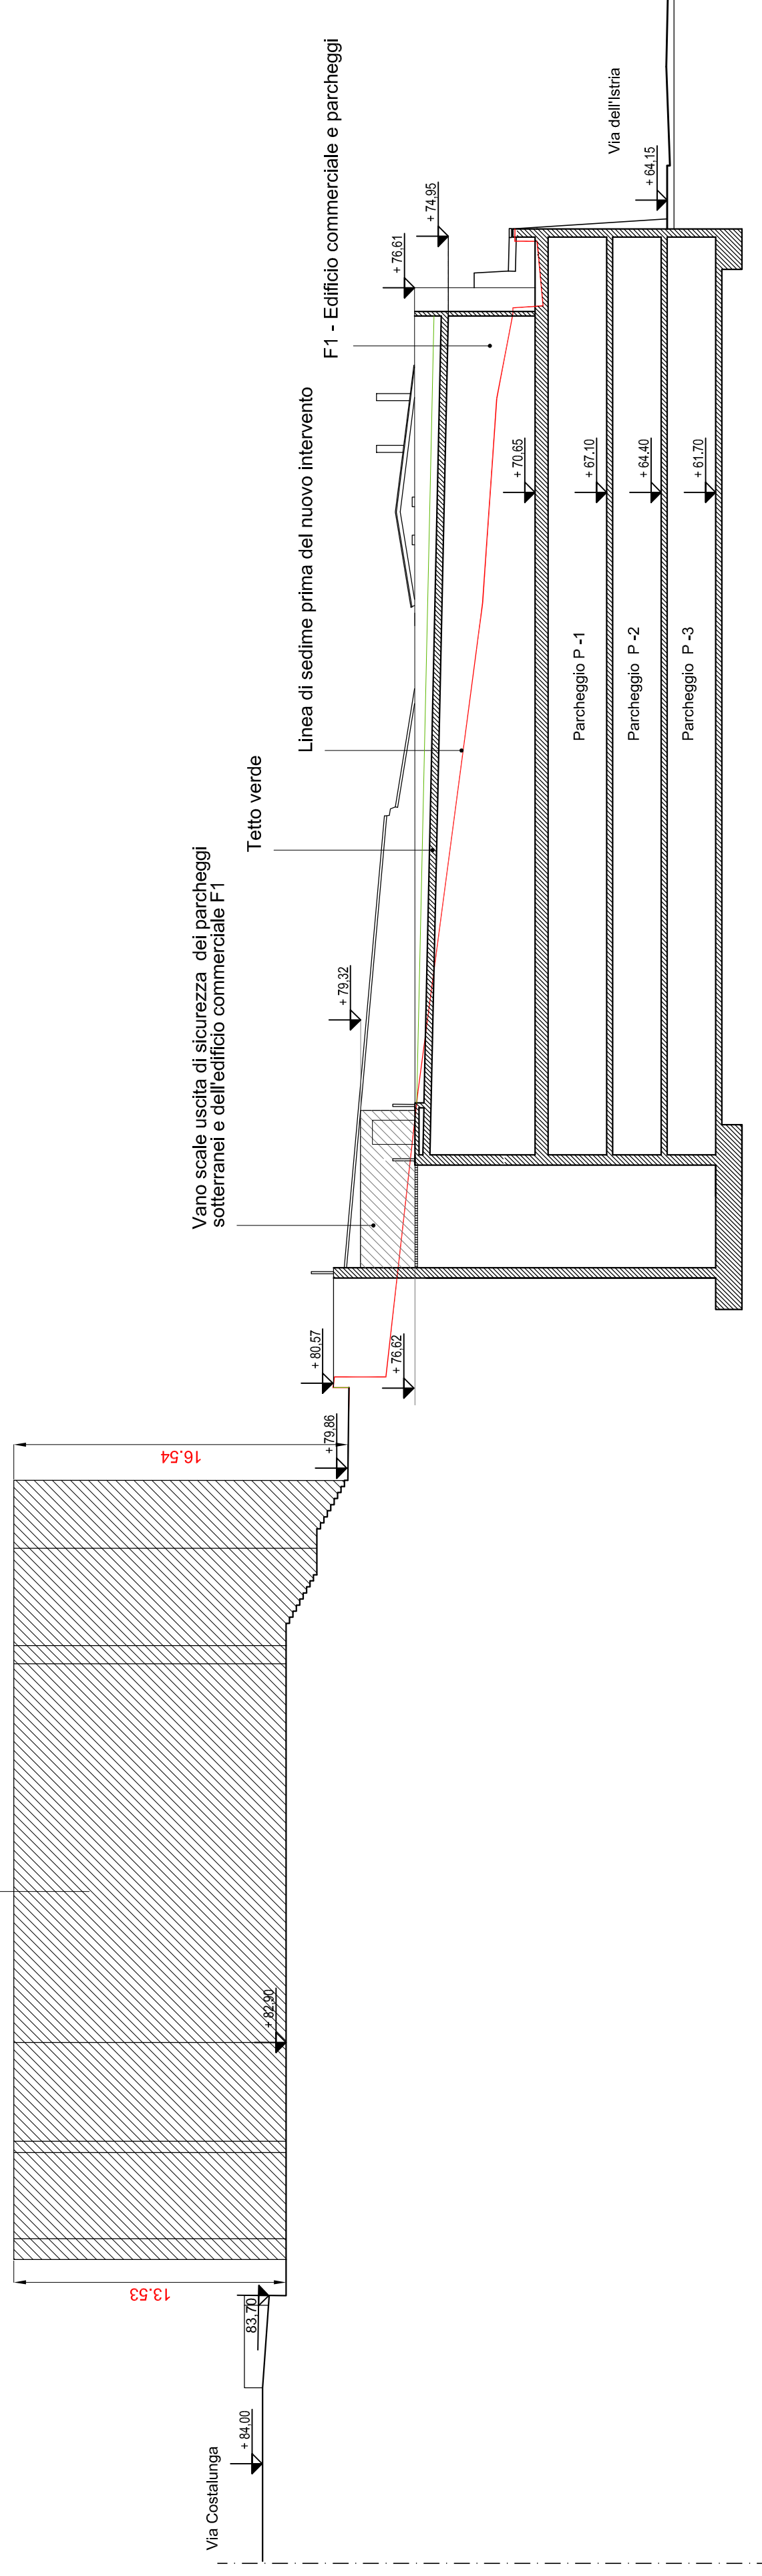

Sezione A-A di progetto

Edificio ATER

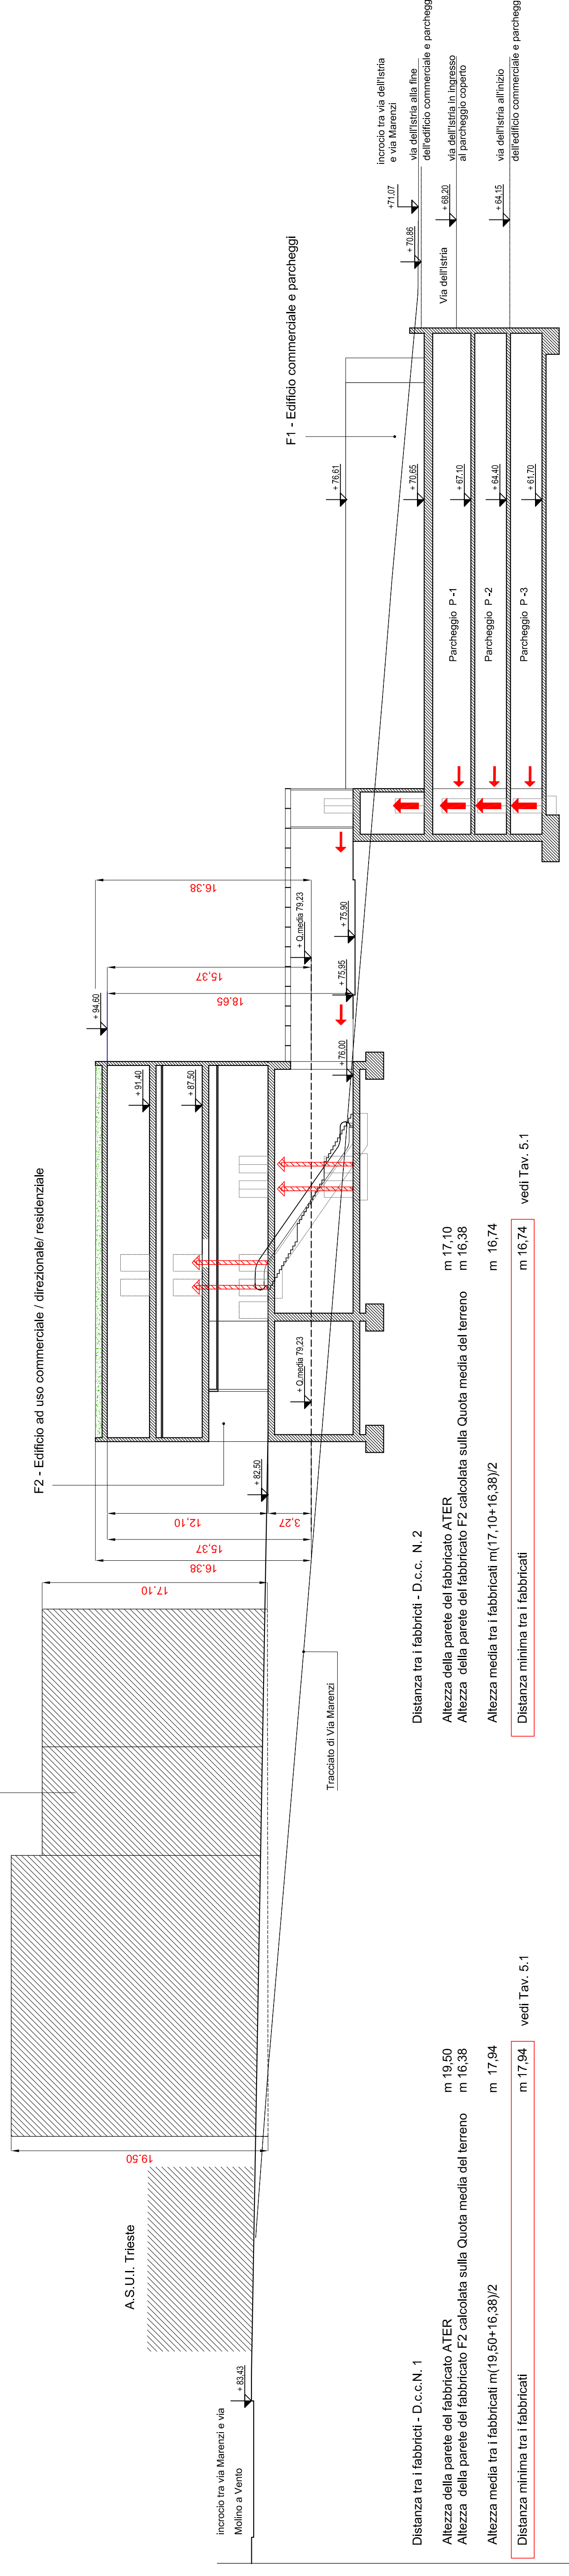

Sezione B-B di progetto

Distanza tra i fabbricati - D.c.c. N. 2
Altezza della parete del fabbricato ATER m 17,10
Altezza della parete del fabbricato F2 calcolata sulla Quota media del terreno m 16,38
Altezza media tra i fabbricati m(17,10+16,38)/2 m 16,74
Distanza minima tra i fabbricati m 16,74 vedi Tav. 5.1

Distanza tra i fabbricati - D.c.c.N. 1
Altezza della parete del fabbricato ATER m 19,50
Altezza della parete del fabbricato F2 calcolata sulla Quota media del terreno m 16,38
Altezza media tra i fabbricati m(19,50+16,38)/2 m 17,94
Distanza minima tra i fabbricati m 17,94 vedi Tav. 5.1

Elenco firmatari

ATTO SOTTOSCRITTO DIGITALMENTE AI SENSI DEL D.P.R. 445/2000 E DEL D.LGS. 82/2005 E SUCCESSIVE MODIFICHE E INTEGRAZIONI

Questo documento è stato firmato da:

NOME: BERNETTI GIULIO

CODICE FISCALE: BRNGLI72L21L424H

DATA FIRMA: 19/10/2020 11:30:57

IMPRONTA: 122C090E54E4327CC84ACA387101C357507312040DED022838BF0ED4E75E0E96
507312040DED022838BF0ED4E75E0E961D4F212FBFC576AE8136231730F12EE7
1D4F212FBFC576AE8136231730F12EE7224BF6B1465465485E7B0A53B72B6E4F
224BF6B1465465485E7B0A53B72B6E4F8083DE29B36255E65C11779BE1FD9D06

NOME: TERRANOVA SANTI

CODICE FISCALE: TRRSNT56A17C351S

DATA FIRMA: 19/10/2020 16:27:33

IMPRONTA: 5FFD8129DB362527B3BD6040F40F2D32E516EC9087B40B1AA824CE0F02EBF65B
E516EC9087B40B1AA824CE0F02EBF65B1606101F6B26007BFBA51A9DCDC5D41F
1606101F6B26007BFBA51A9DCDC5D41FA9C85D72A061338E500E1E7B4DA98FC2
A9C85D72A061338E500E1E7B4DA98FC2E43F99ED7E75BB2E8C62DAEE382BC38C

NOME: LOBIANCO MICHELE

CODICE FISCALE: LBNMHL65P27L424I

DATA FIRMA: 20/10/2020 09:42:14

IMPRONTA: 13E6DD36C400CDADFB891FD54EFBB954A70F0F4A116C58F257A2D84A2D2367D1
A70F0F4A116C58F257A2D84A2D2367D1D9E9DA21FEA7A3029D61954250F81DE2
D9E9DA21FEA7A3029D61954250F81DE2223516C2CF0C63002929066C0C1B5E1D
223516C2CF0C63002929066C0C1B5E1D2A29751AF34FD1843DC939216E1EAB1A