
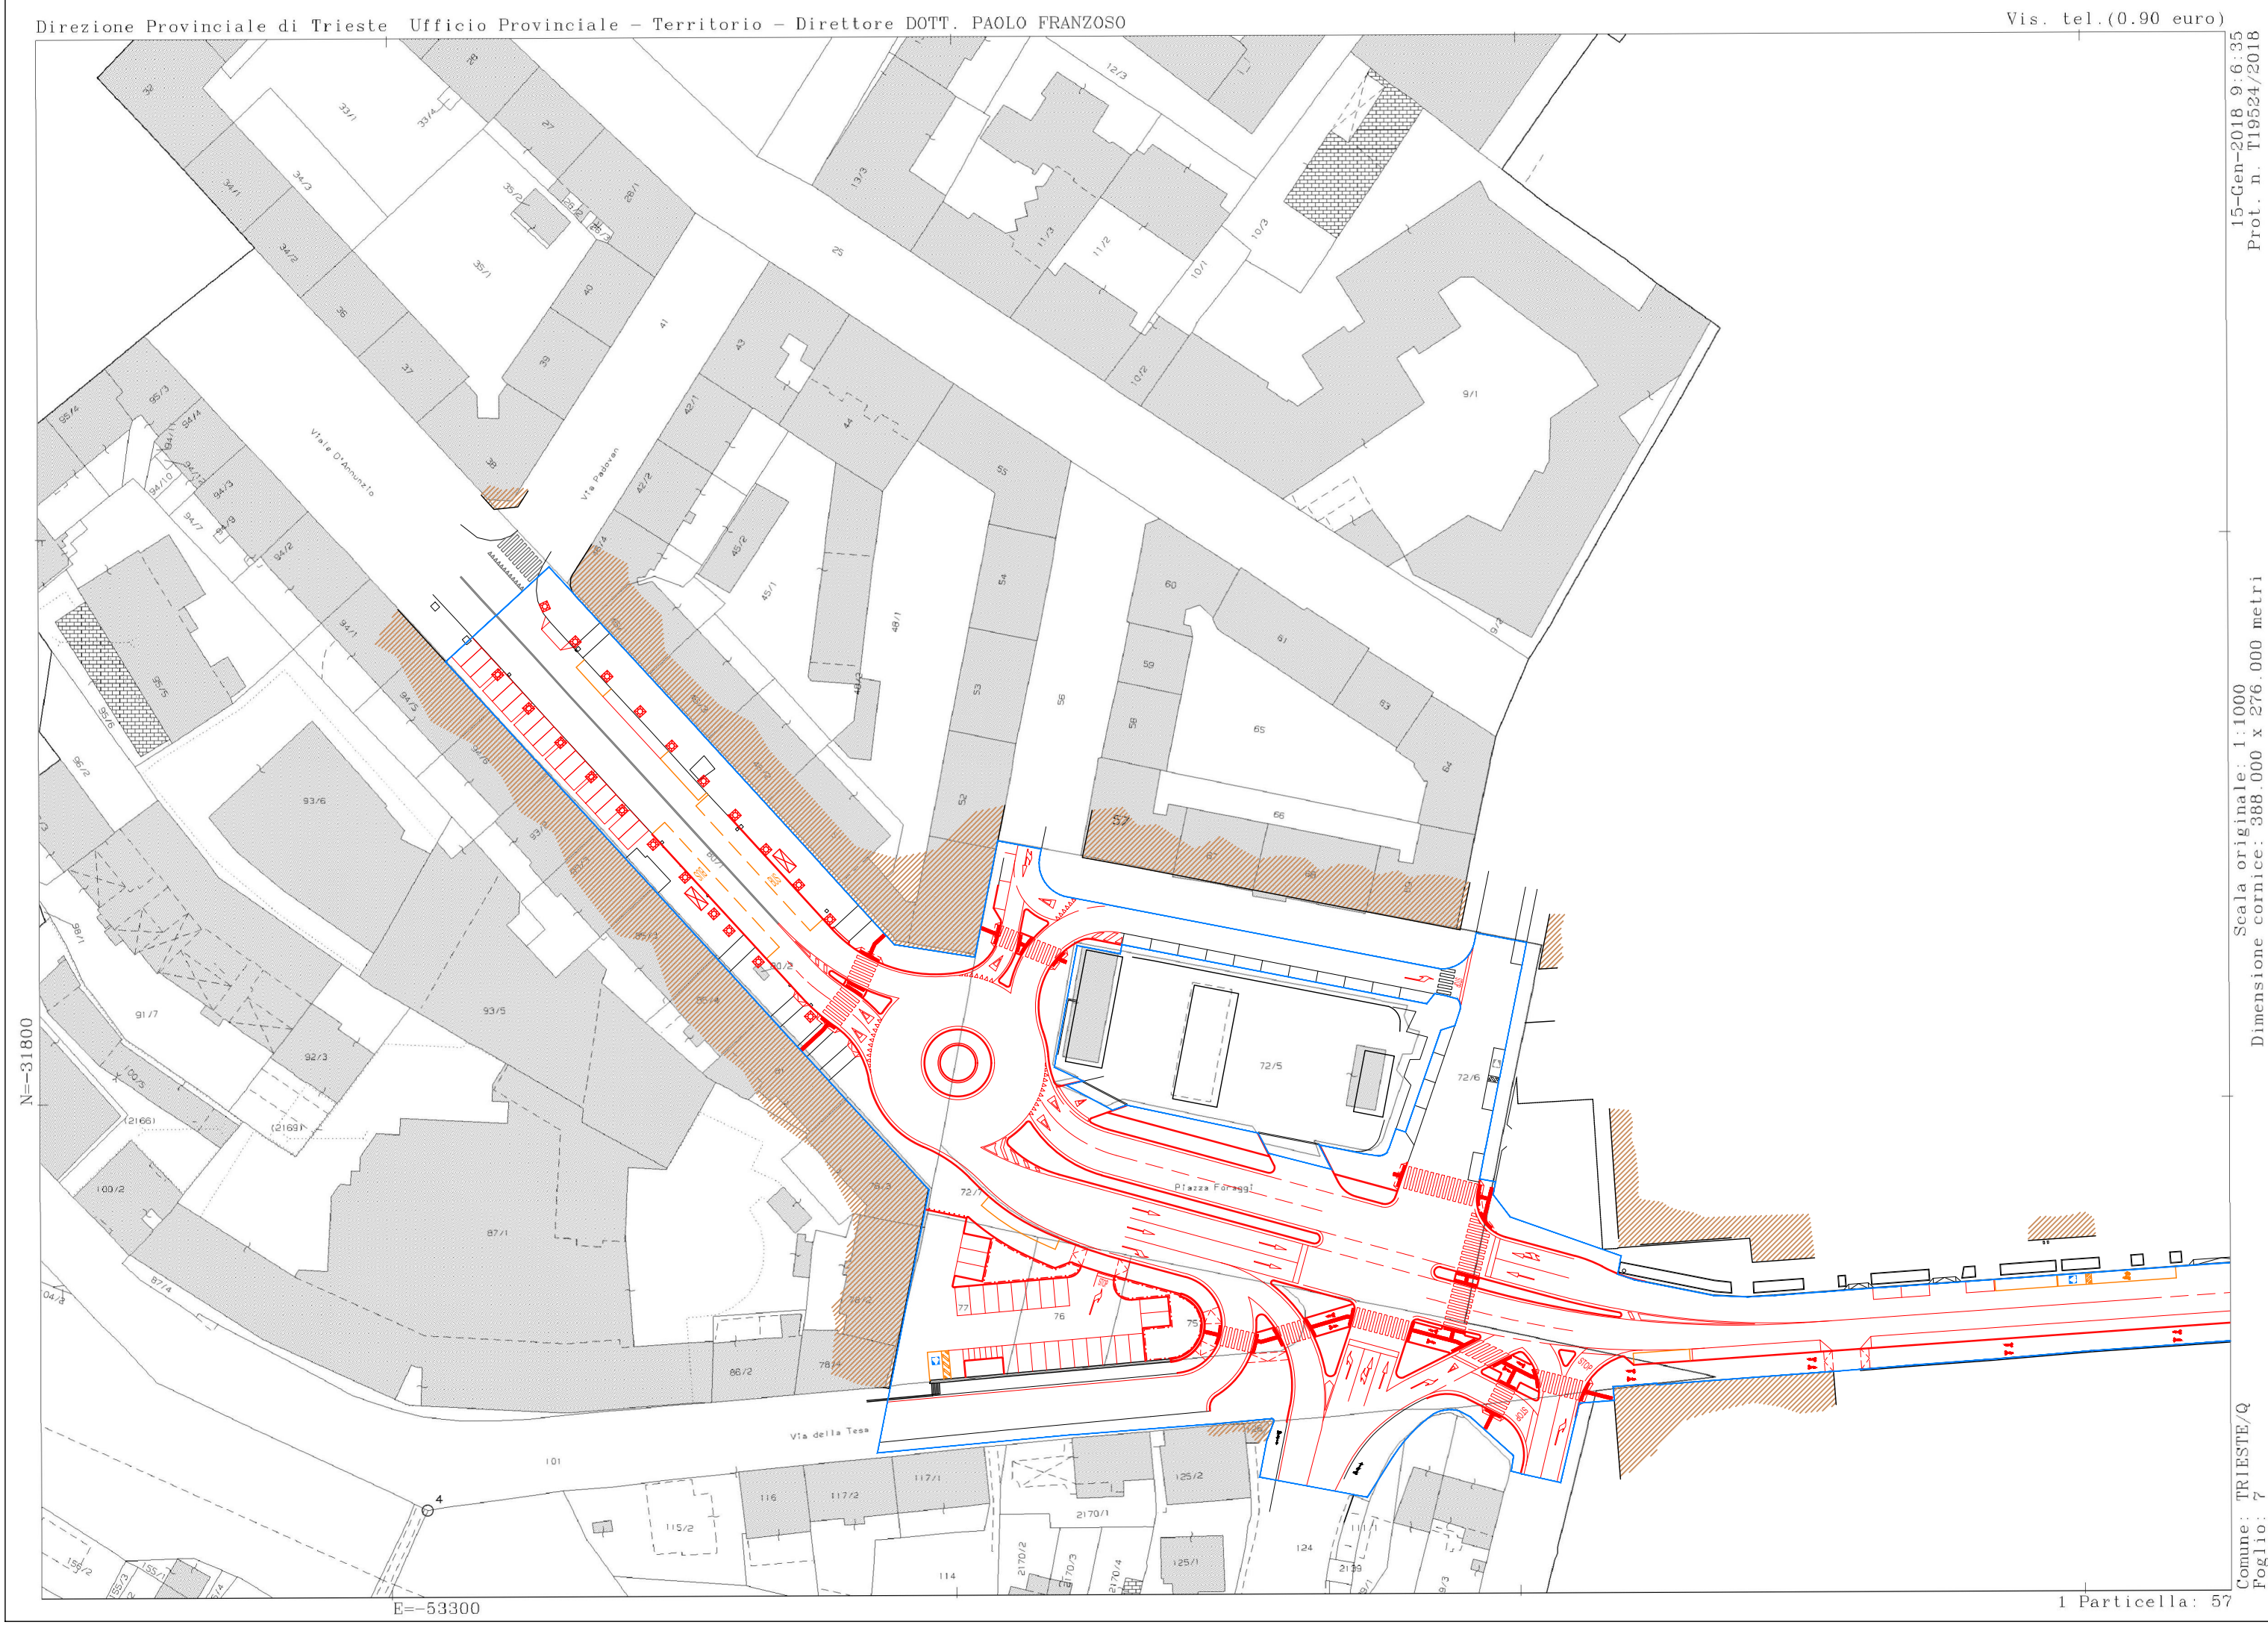
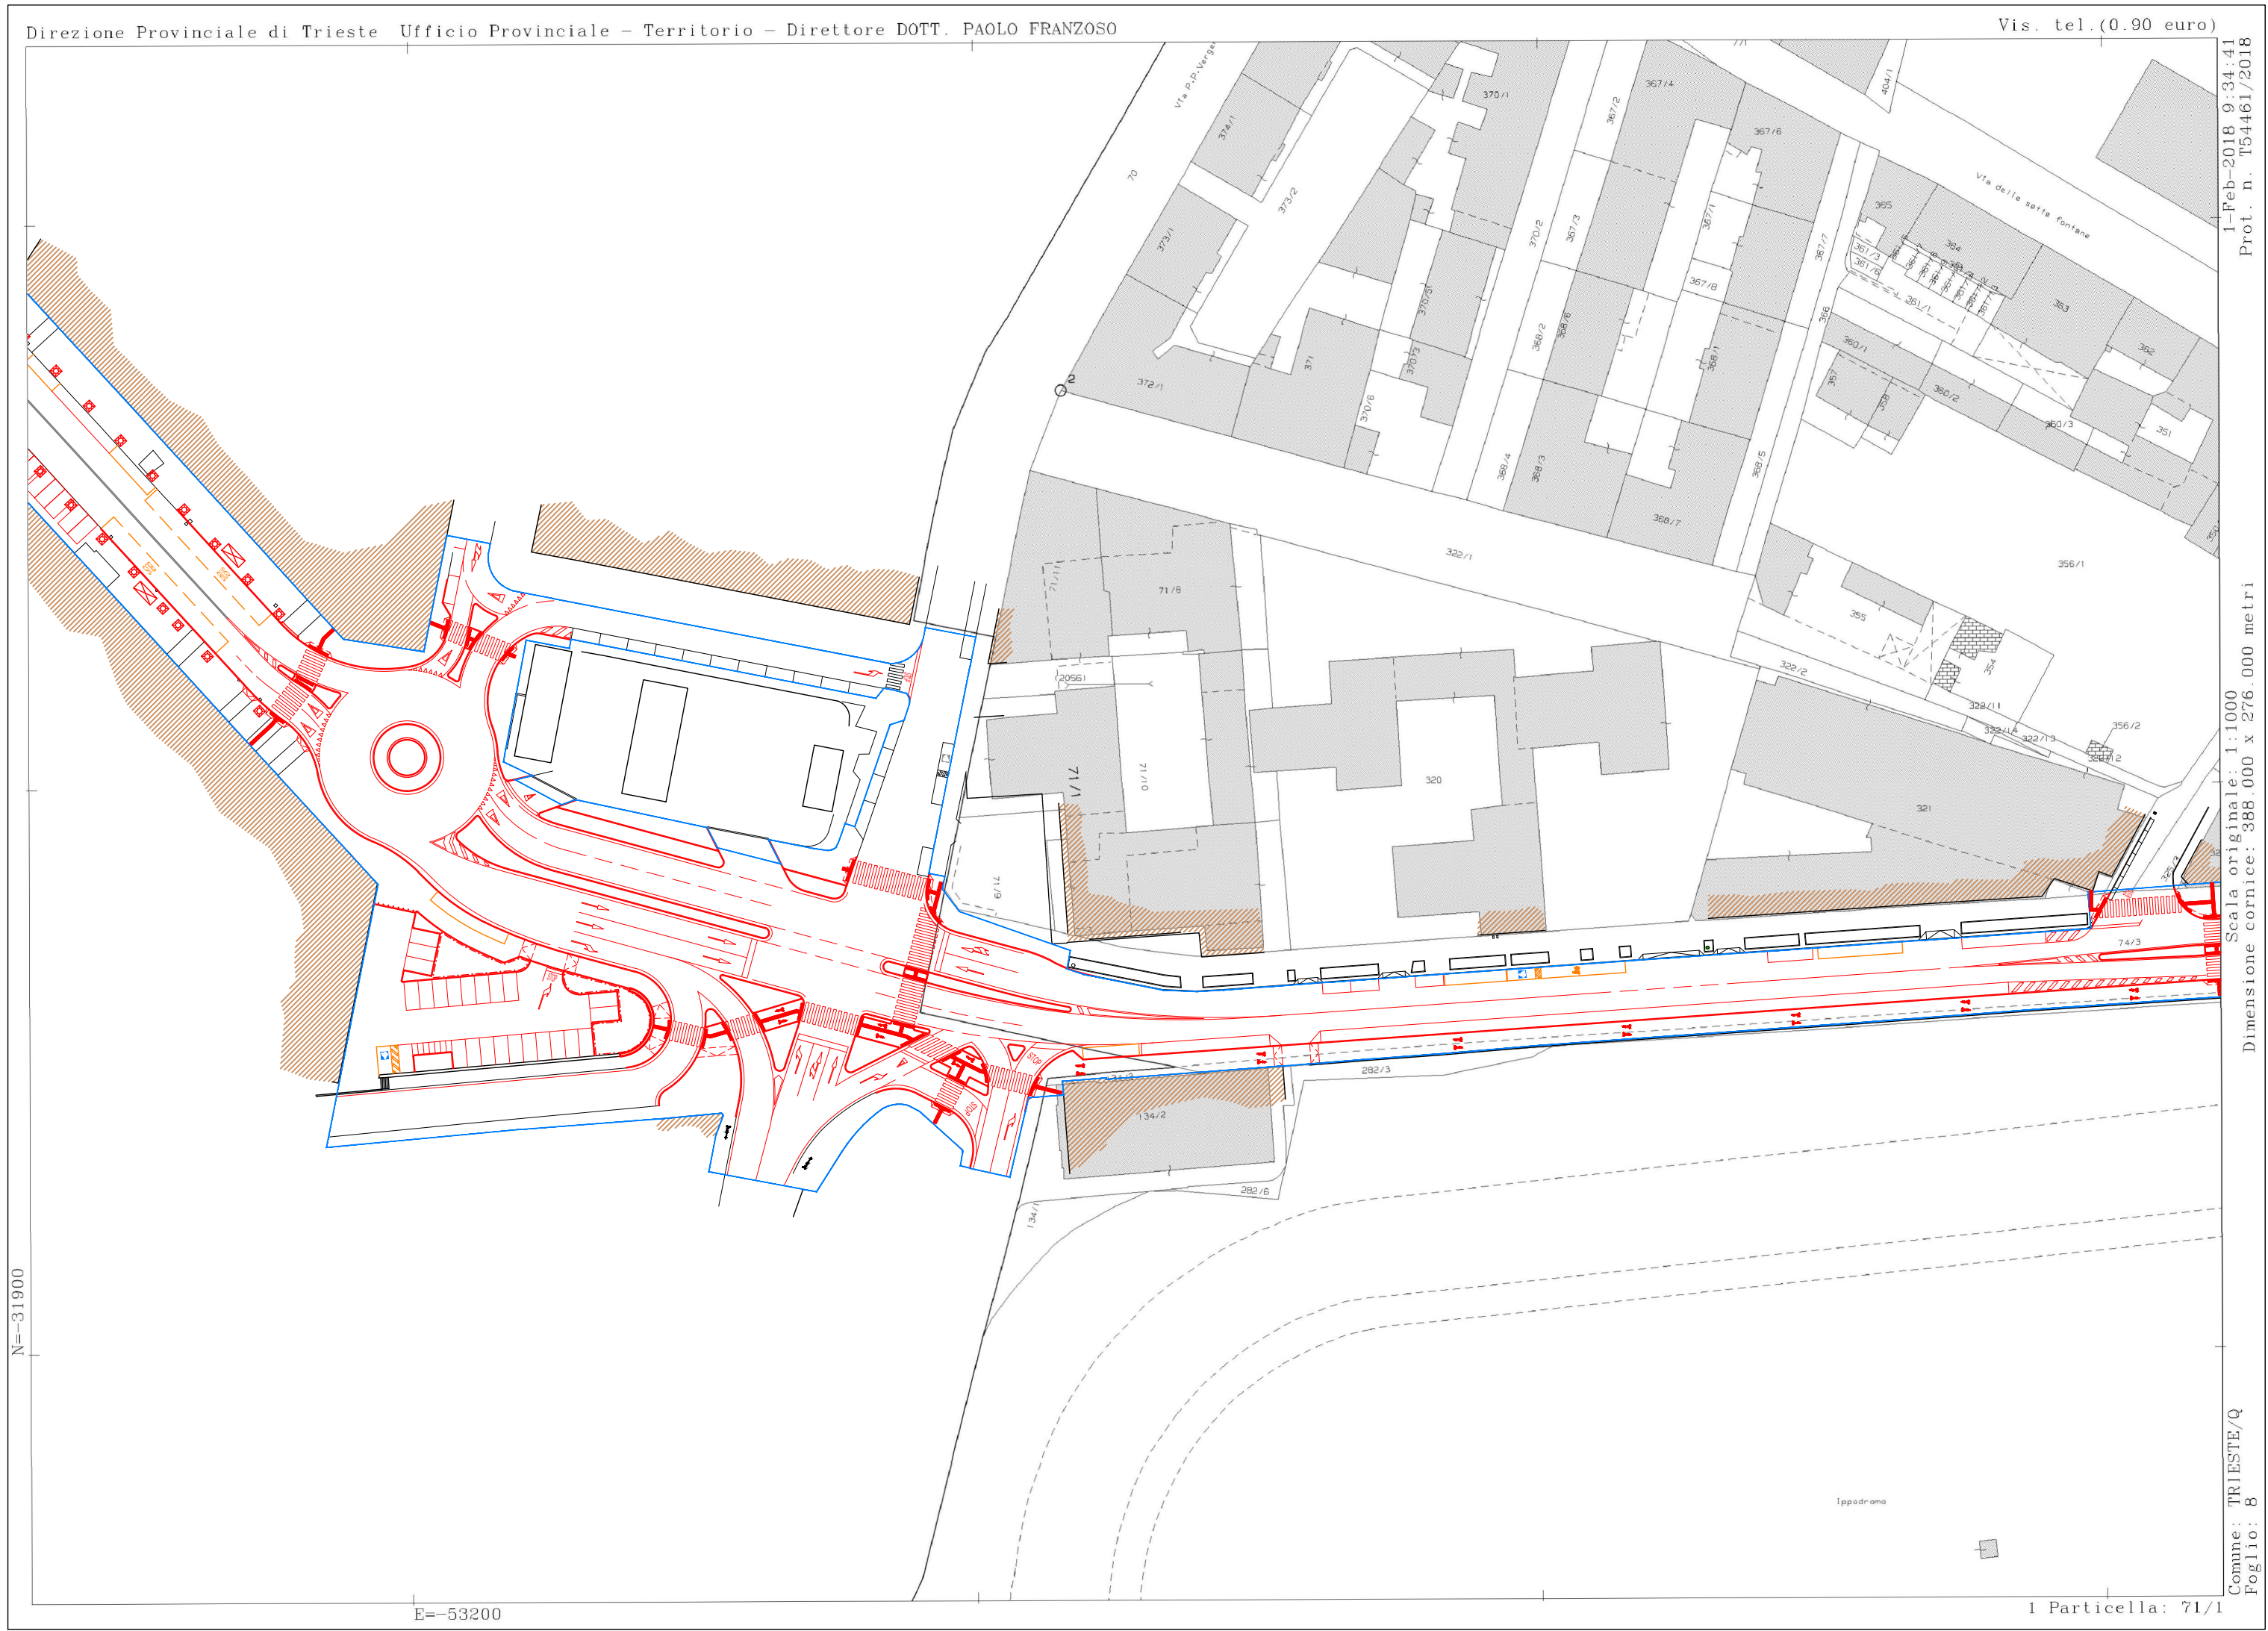


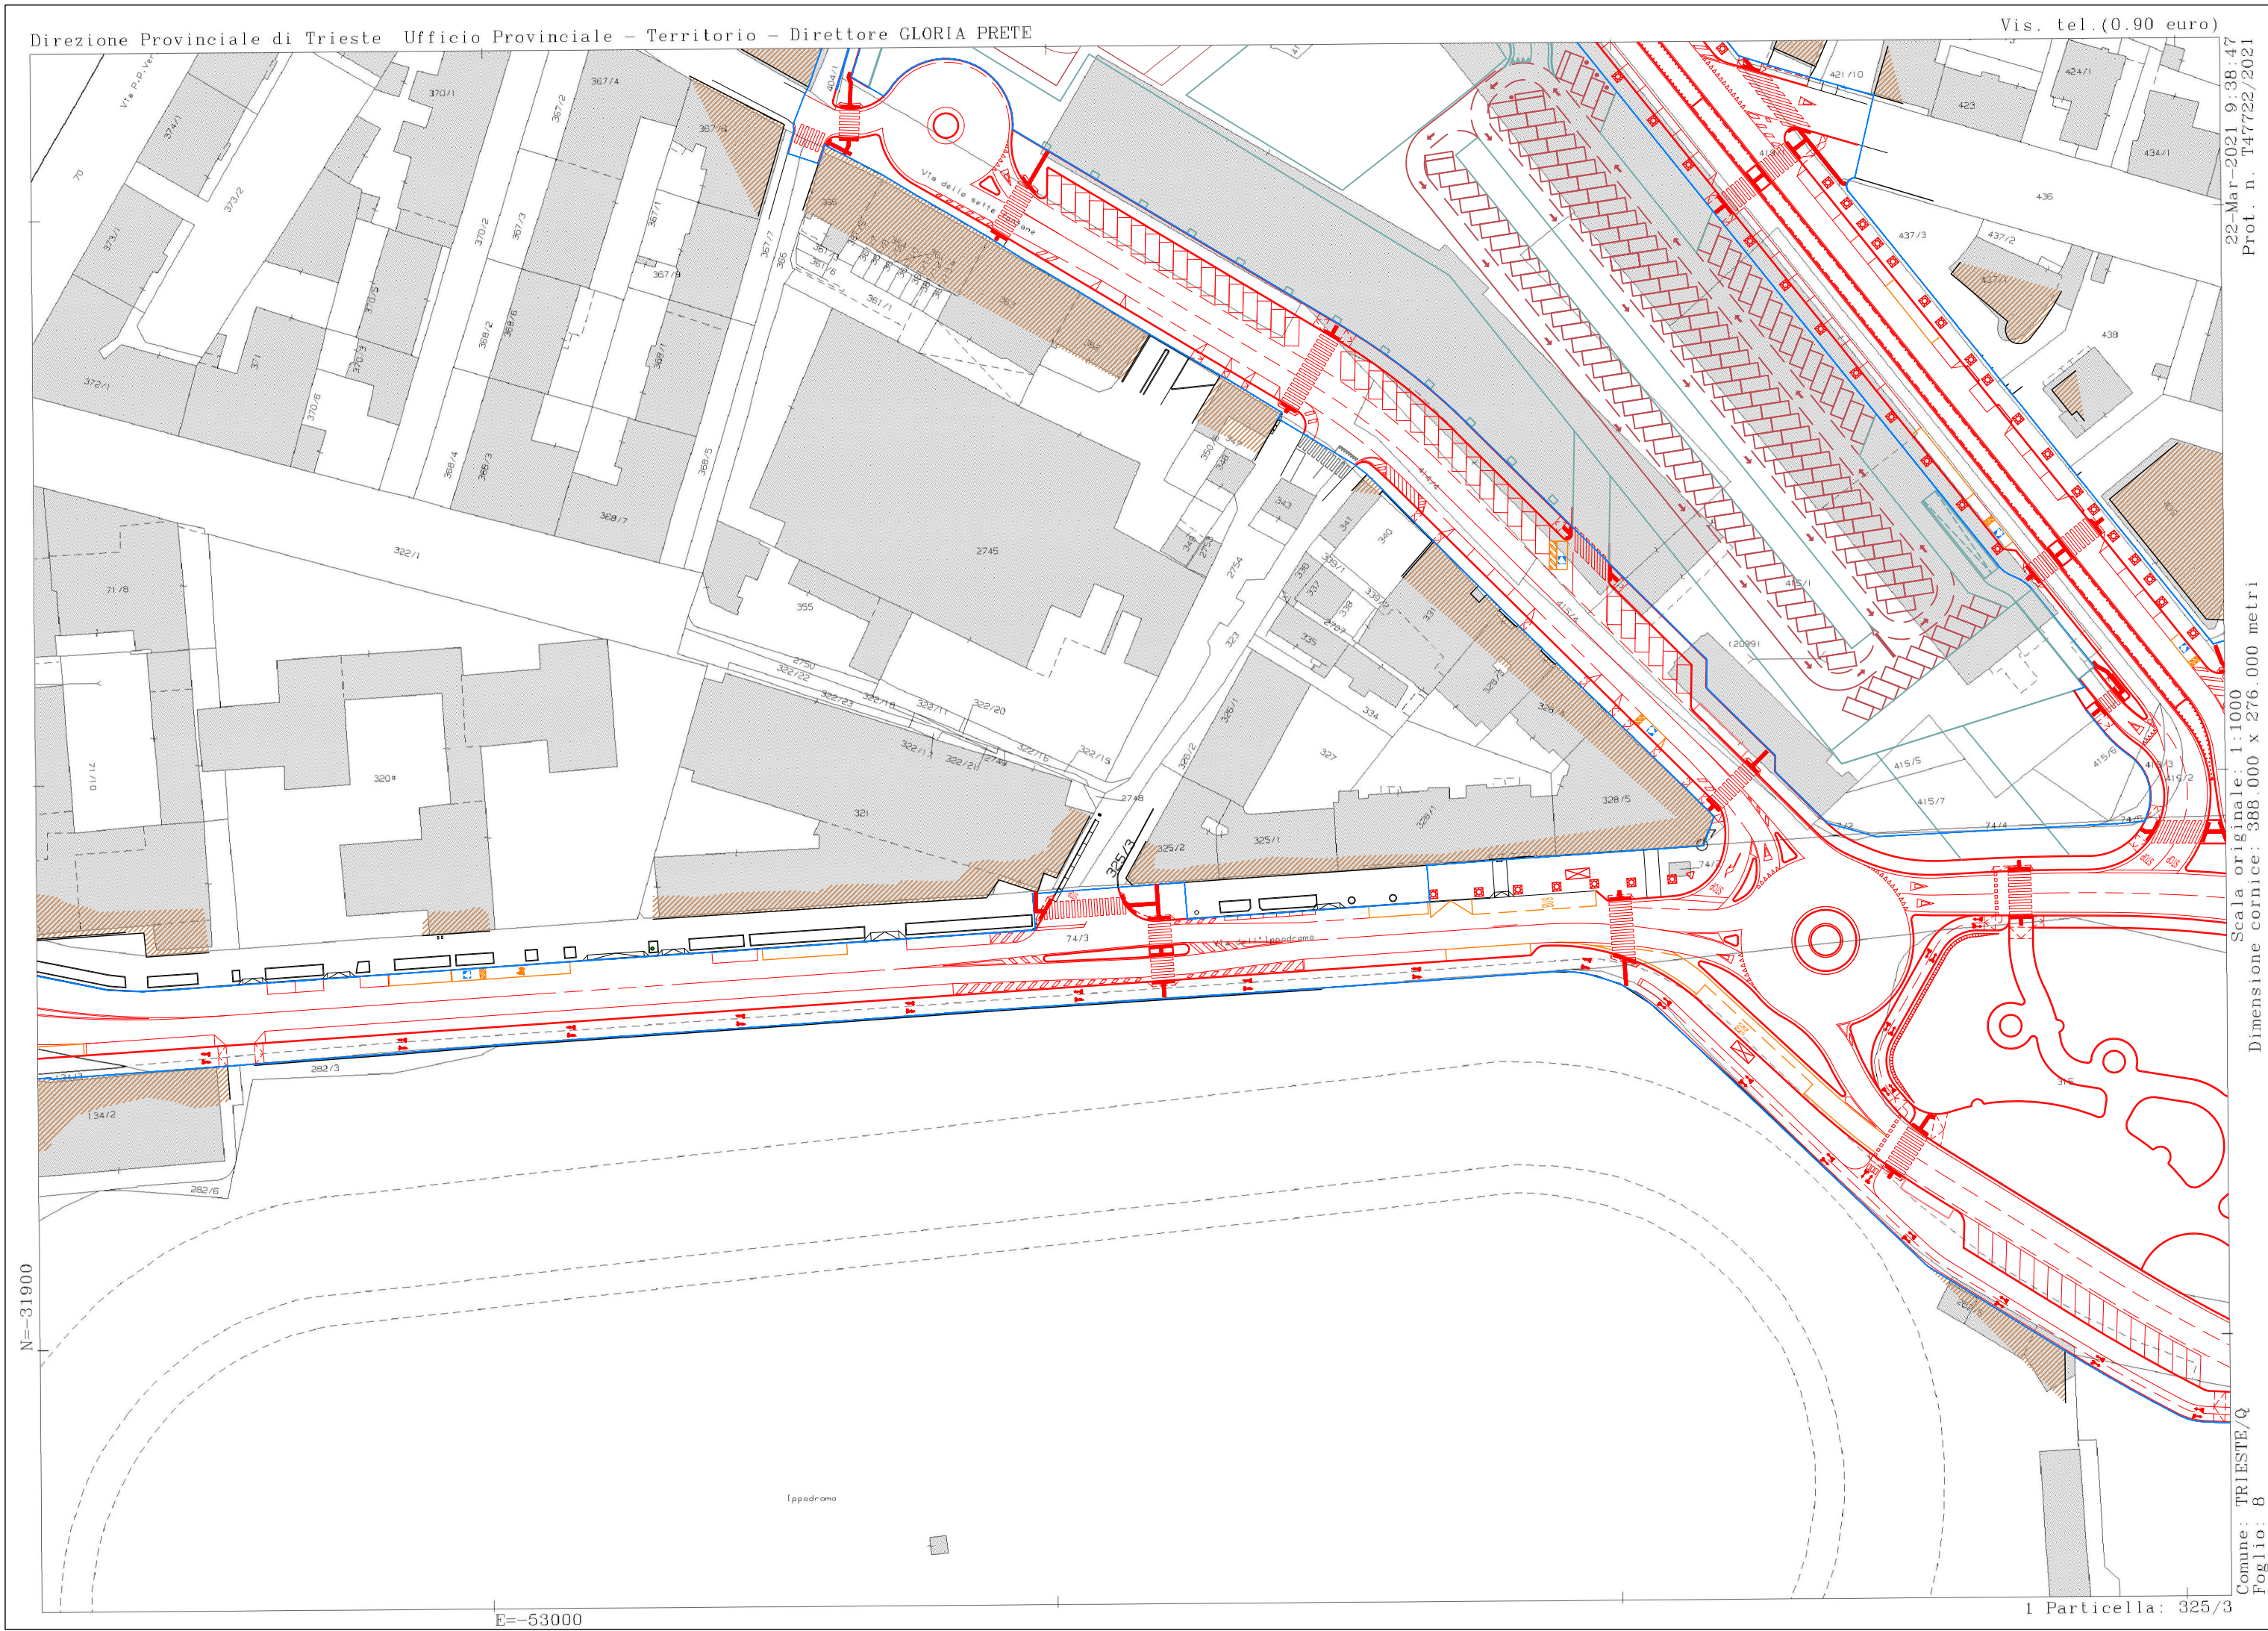

SEZIONE	FOGLIO	PARTICELLA	COMUNE CENSUARIO
Q.	8	7/1	ROZZOL.
Q.	8	7/2	ROZZOL.
Q.	7	72/6	ROZZOL.
Q.	7	72/7	ROZZOL.
Q.	8	74/2	ROZZOL.
Q.	8	74/3	ROZZOL.
Q.	8	74/4	ROZZOL.
Q.	8	74/5	ROZZOL.
Q.	7	75	ROZZOL.
Q.	7	76	ROZZOL.
Q.	7	77	ROZZOL.
Q.	7	80/1	ROZZOL.
Q.	7	80/2	ROZZOL.
Q.	7	101	ROZZOL.
Q.	7	124	ROZZOL.
Q.	8	130/1	ROZZOL.
Q.	8	134/3	ROZZOL.
Q.	8	282/4	ROZZOL.
Q.	8	288/1	ROZZOL.
Q.	8	288/6	ROZZOL.
Q.	8	290/1	ROZZOL.
Q.	8	290/1	ROZZOL.
Q.	8	312/4	ROZZOL.
Q.	8	313/1	ROZZOL.
Q.	8	313/2	ROZZOL.
Q.	8	315	ROZZOL.
Q.	8	404/1	ROZZOL.
Q.	8	404/3	ROZZOL.
Q.	8	404/4	ROZZOL.
Q.	8	413/30	ROZZOL.
Q.	8	413/34	ROZZOL.
Q.	8	413/36	ROZZOL.
Q.	8	414/4	ROZZOL.
Q.	8	415/1	ROZZOL.
Q.	8	415/4	ROZZOL.
Q.	8	415/6	ROZZOL.
Q.	8	419/1	ROZZOL.
Q.	8	419/2	ROZZOL.
Q.	8	419/3	ROZZOL.
Q.	8	420	ROZZOL.
Q.	8	425/1	ROZZOL.
Q.	8	436	ROZZOL.
Q.	8	441	ROZZOL.
E.	8	1180/1	ROZZOL.
E.	8	1112/2	CHADINO

Particelle catastali coinvolte nelle
opere di urbanizzazione

— progetto stradale
— perimetro delle opere di urbanizzazione

N.B.
La sovrapposizione della planimetria
di progetto delle opere di
urbanizzazione alle mappe catastali
potrebbe evidenziare delle difformità
in quanto, tali mappe, sono state
redatte con strumenti diversi

—	21/02/2025	regolamento richieste Amm.ne 18.02.2025	Studio Novarin	A.N.
—	15/11/2024	regolamento richieste Amm.ne 05.11.2024	Studio Novarin	A.N.
—	22/07/2024	regolamento richieste Amm.ne 07.06.2024	Studio Novarin	A.N.
—	16/02/2024	regolamento richieste Amm.ne 07.06.2024	Studio Novarin	A.N.
—	14/02/2023	revisione generale	Studio Novarin	A.N.
—	11/11/2022	revisione generale	Studio Novarin	A.N.
—	03/05/2022	—	Studio Novarin	A.N.

STATO	FILE	DIS.	APPR.
DEFINITIVO	484-PO-112 Sovrapposizione catastro.dwg	SCALA 1:1.000	

LOCALIZZAZIONE
Trieste (TS)

COMMITTENTE
MID group. CIA
MID Immobiliare S.r.l.
Via della Mostra 2 – 39100 Bolzano
C.F.e Partita IVA 02957360213

PROGETTAZIONE
Arch. Francesco Morena
ma
morena architects
v. Pletà 1, 34074 MONFALCONE (GO)
Tel. 0481791433 Fax. 0481414783
e-mail: info@maoffice.it
www.maoffice.it

Studio Novarin
STUDIO NOVARIN
Via Daniele Manin 10, 33100 UDINE
Tel. 0432 421013
E-mail: studio@novarin.net
Fax: studio@novarin@pec.it
www.studionovarin.net

PROGETTO
Opere di urbanizzazione
del comparto "Ex Fiera"
INTERVENTI A CARATTERE PUBBLICO

TITOLO
Sovrapposizione della planimetria
di progetto alle mappe catastali

ELABORATO N.
PD.T12b