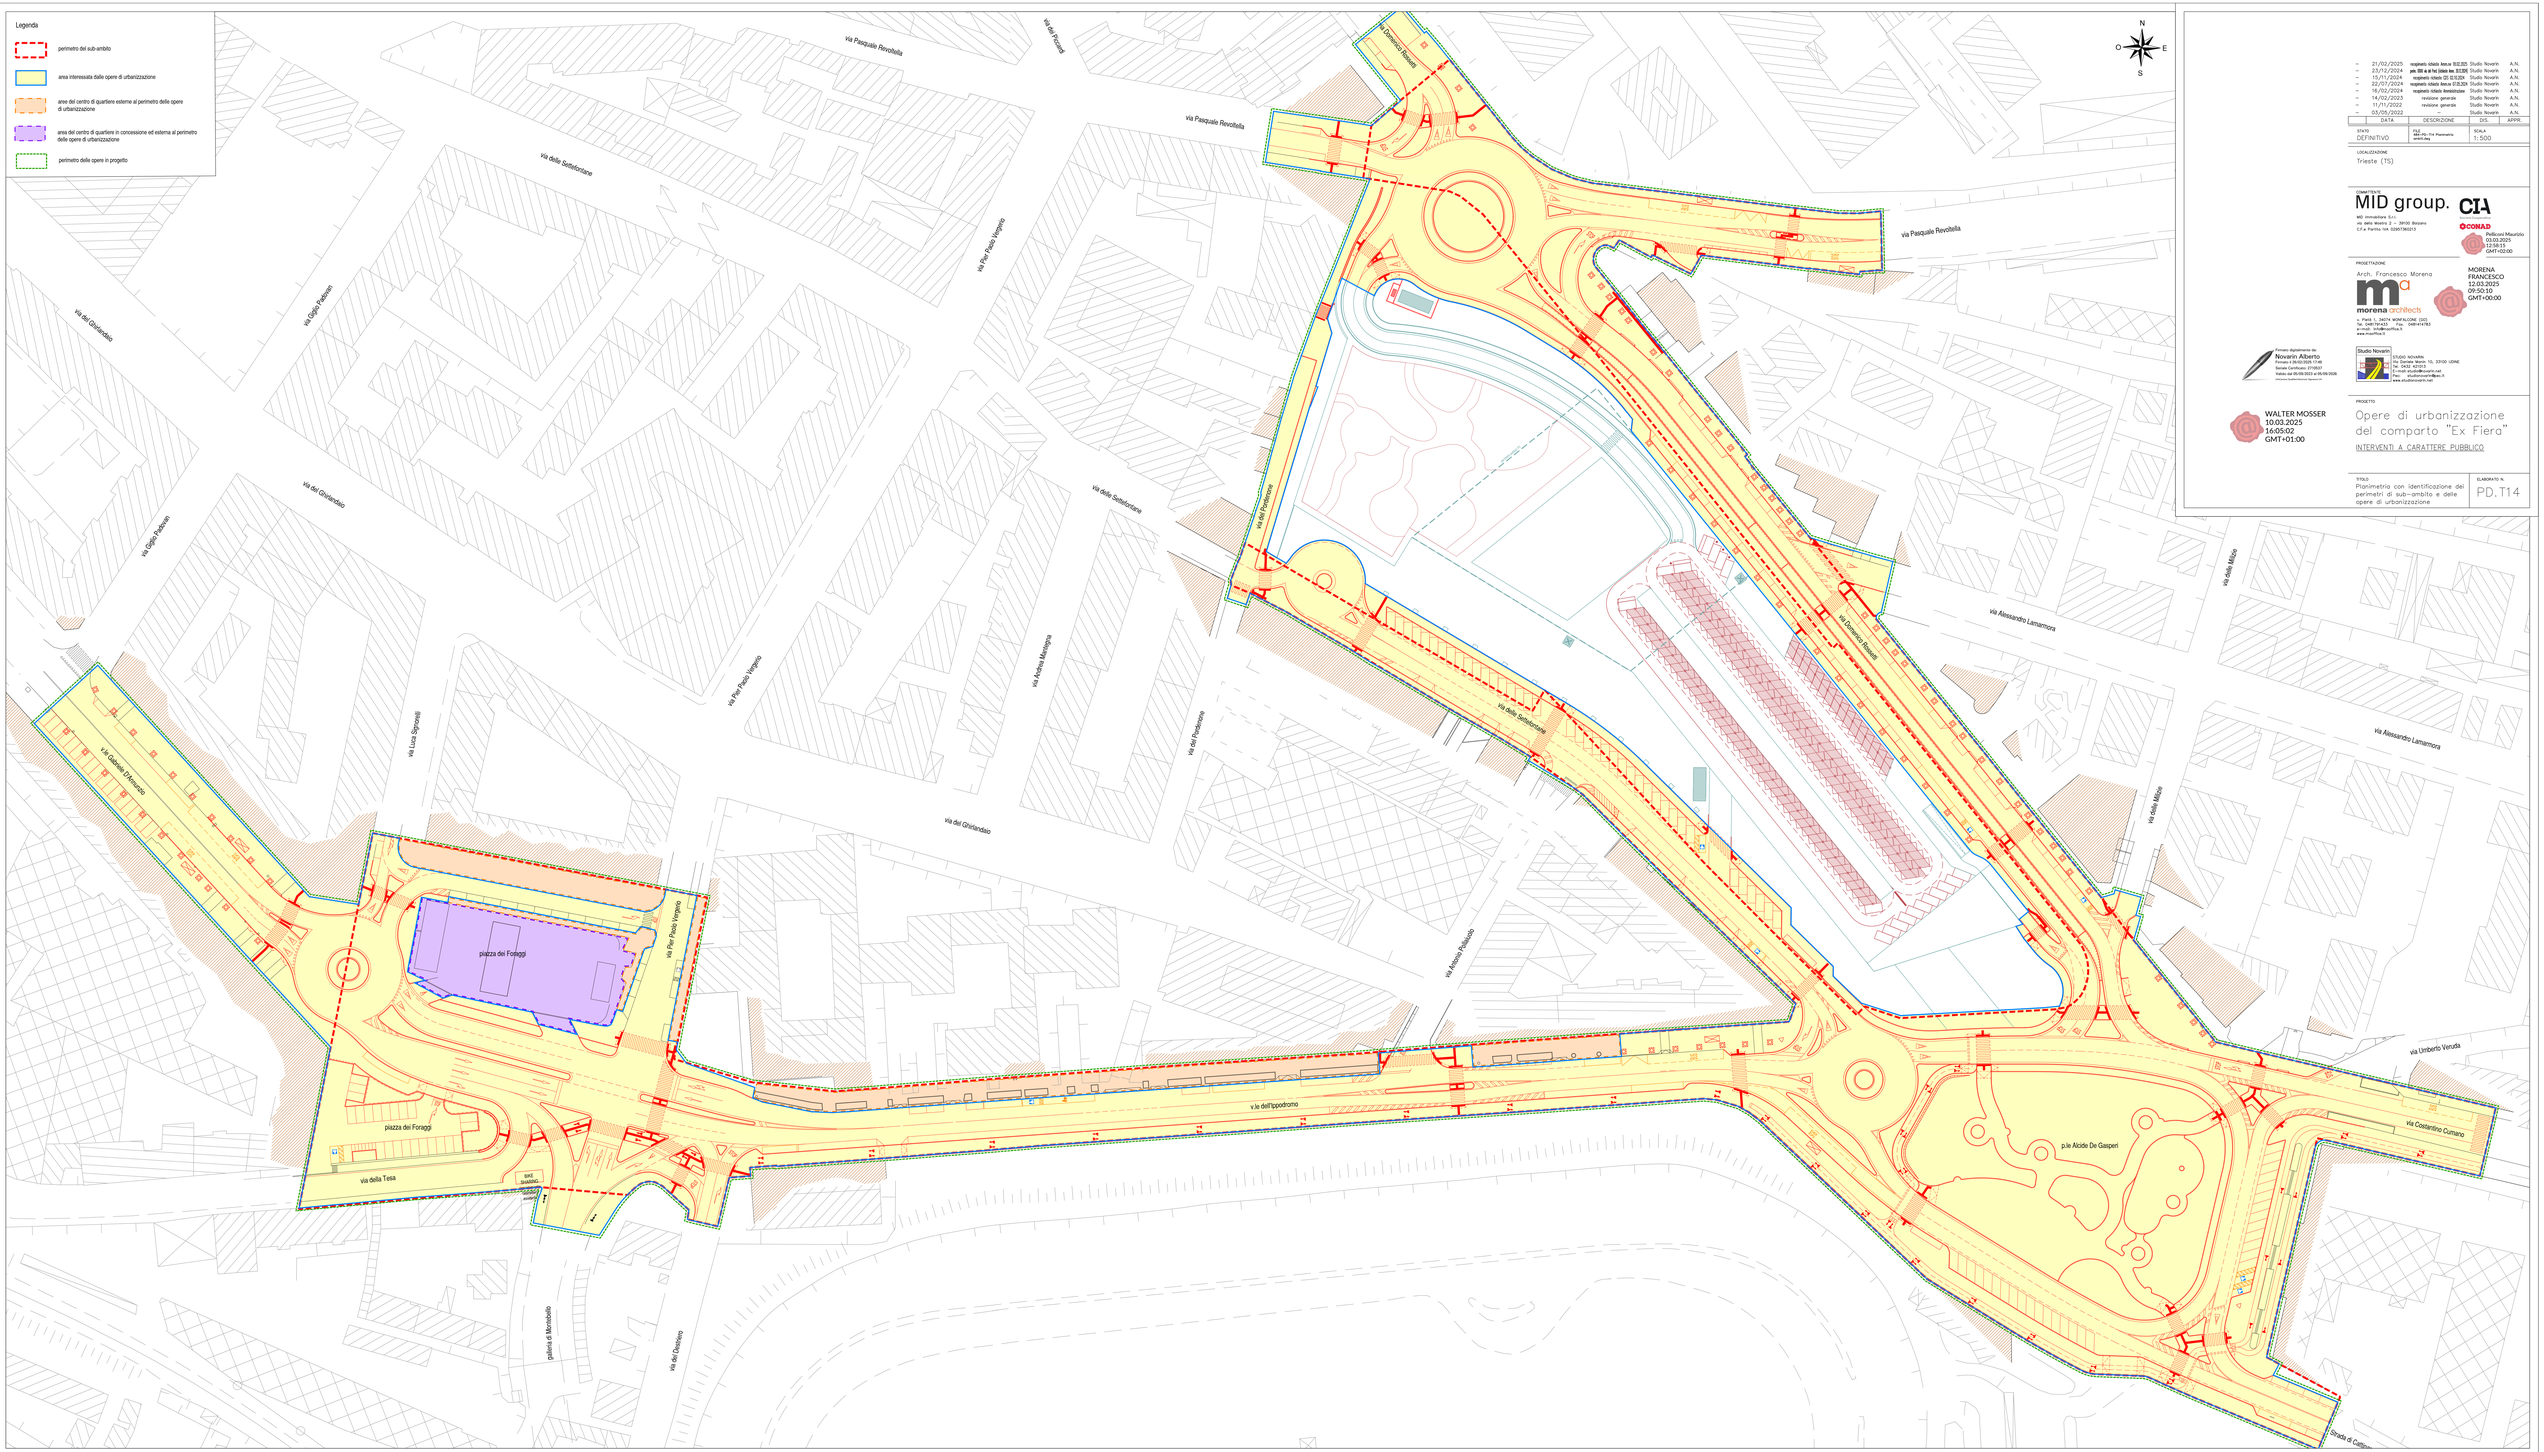

	DATA	DESCRIZIONE	DIS.	APPR.
–	21/02/2025	recepimento richiesta Iren ex 18.02.2025	Studio Novarin	A.N.
–	27/12/2024	prot. 2024 ed ed Ital Gestioni Iren 20.12.2024	Studio Novarin	A.N.
–	15/11/2024	recepimento richiesta CIS 12.11.2024	Studio Novarin	A.N.
–	22/07/2024	recepimento richiesta Iren ex 17.05.2024	Studio Novarin	A.N.
–	18/02/2024	recepimento richiesta Rete&Impianti	Studio Novarin	A.N.
–	14/02/2023	revisione generale	Studio Novarin	A.N.
–	01/11/2022	revisione generale	Studio Novarin	A.N.
–	03/05/2022	–	Studio Novarin	A.N.

STATO
DEFINITIVO

FILE
MM-PD-T14 Planimetria sub-amb.dwg

SCALA
1:500

LOCALIZZAZIONE
Trieste (TS)

COMMITTENTE
MID group.
MID Immobiliare S.r.l.
via Dello Scalo 2 - 34100 Bolzano
C.F.e Partita IVA 02687360217

CIA
CONAD
Pellizzari Maurizio
03.03.2025
12:58:15
GMT+02:00

PROGETTAZIONE
Arch. Francesco Morena
morena architects
v. Piave 1, 24074 MONFALCONE (GO)
Tel. 0481794433 Fax. 0481471921
e-mail: info@morena.it
www.morena.it

MORENA
FRANCESCO
12.03.2025
09:50:10
GMT+00:00

Firmato digitalmente da
Novarin Alberto
Ordine degli Ingegneri di Udine
Iscritto al n. 2120
Valido dal 05/09/2023 al 05/09/2026
Actalis Authentication Root CA

Studio Novarin
STUDIO NOVARIN
Via Cussignacco 7/a, 33100 UDINE
Tel. 0432 421013
E-mail: info@studionovarin.net
P.E.C.: alberto.novarin@pec.it
www.studionovarin.net

WALTER MOSSER
10.03.2025
14:05:02
GMT+01:00

PROGETTO
Opere di urbanizzazione del comparto "Ex Fiera"
INTERVENTI A CARATTERE PUBBLICO

TITOLO
Planimetria con identificazione dei perimetri di sub-ambito e delle opere di urbanizzazione

ELABORATO N.
PD.T14