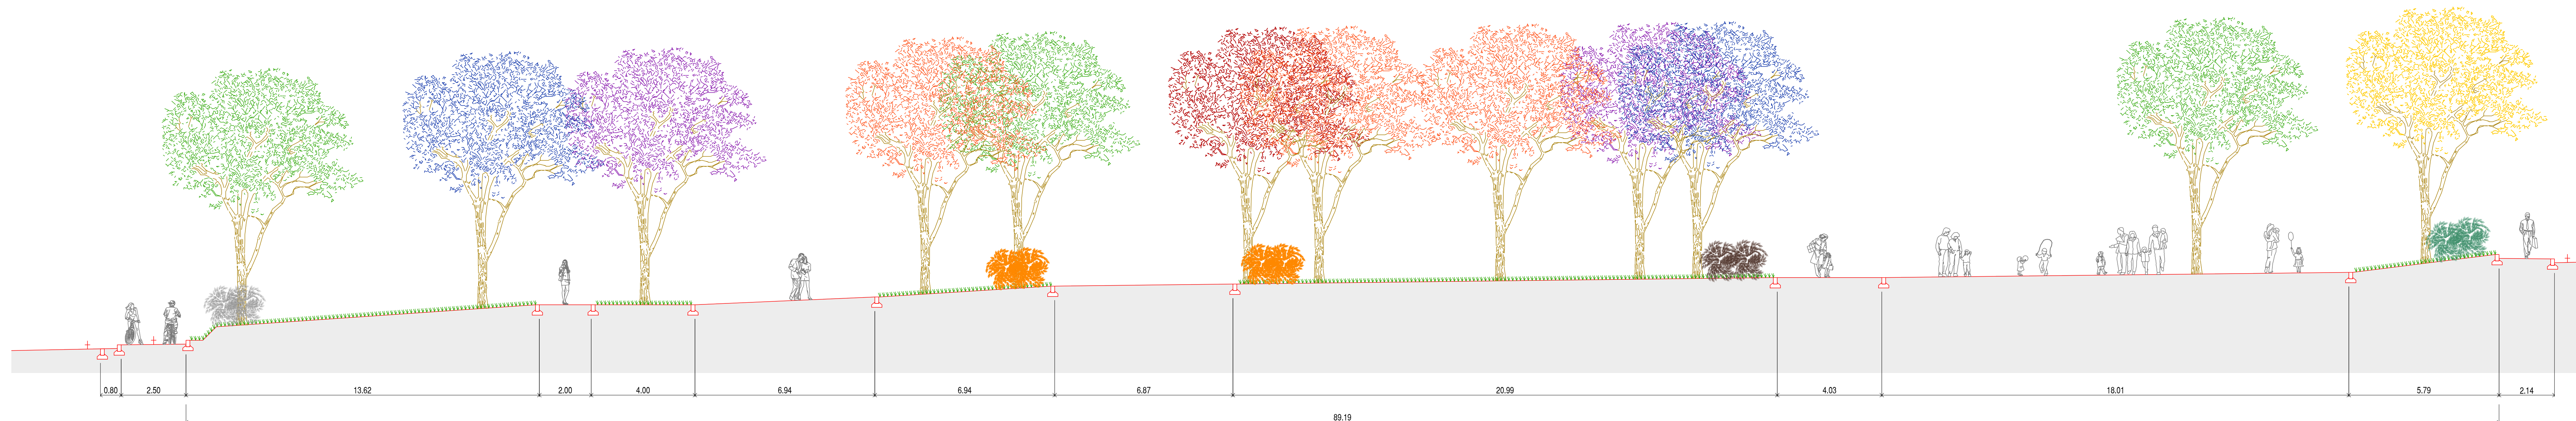


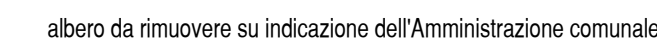
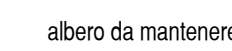
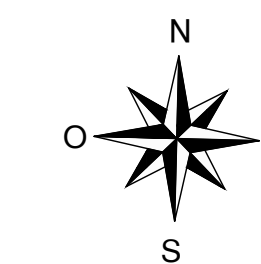
SEZIONE A-A
Stato di fatto



SEZIONE A-A
Progetto

Legenda

Stato di fatto

Progetto

-	21/02/2025	recupero richieste Annuale 18.02.2025	Studio Novarin	A.N.
-	15/11/2024	recupero richieste CDS 02.10.2024	Studio Novarin	A.N.
-	22/07/2024	recupero richieste Annuale 01.05.2024	Studio Novarin	A.N.
-	16/02/2024	recupero richieste Amministrazione	Studio Novarin	A.N.
-	03/05/2022	-	Studio Novarin	A.N.
	DATA	DESCRIZIONE	DIS.	APPR.
STATO	FILE	SCALA		
DEFINITIVO	64K-100-TS5 Pizzarello De Gaspari.dwg	1:100		

LOCALIZZAZIONE
Trieste (TS)

COMMITTEE
MID group. **CIA**
Società Cooperativa
MID Immobiliare S.r.l.
via del Mostro 2 - 39100 Bolzano
C.F.e Partita IVA 02957360213
CONAD

PROGETTAZIONE
Arch. Francesco Morena



v. Pistoia 1, 34074 MONFALCONE (GO)
Tel. 0481791433 Fax. 0481414783
e-mail: info@maoffice.it
www.maoffice.it

Studio Novarin

STUDIO NOVARIN
Via Daniele Novarin 10,
Tel. 0432 421013
E-mail: studio@novarin.it
Pec: studio.novarin@pec.it
www.studionovarin.net

PROGETTO

Opere di urbanizzazione
del comparto "Ex Fiera"

INTERVENTI A CARATTERE PUBBLICO

Titolo
Riqualificazione di P.Le D
Sezione trasversale A-A

ELABORATO N.
PD.T15b