

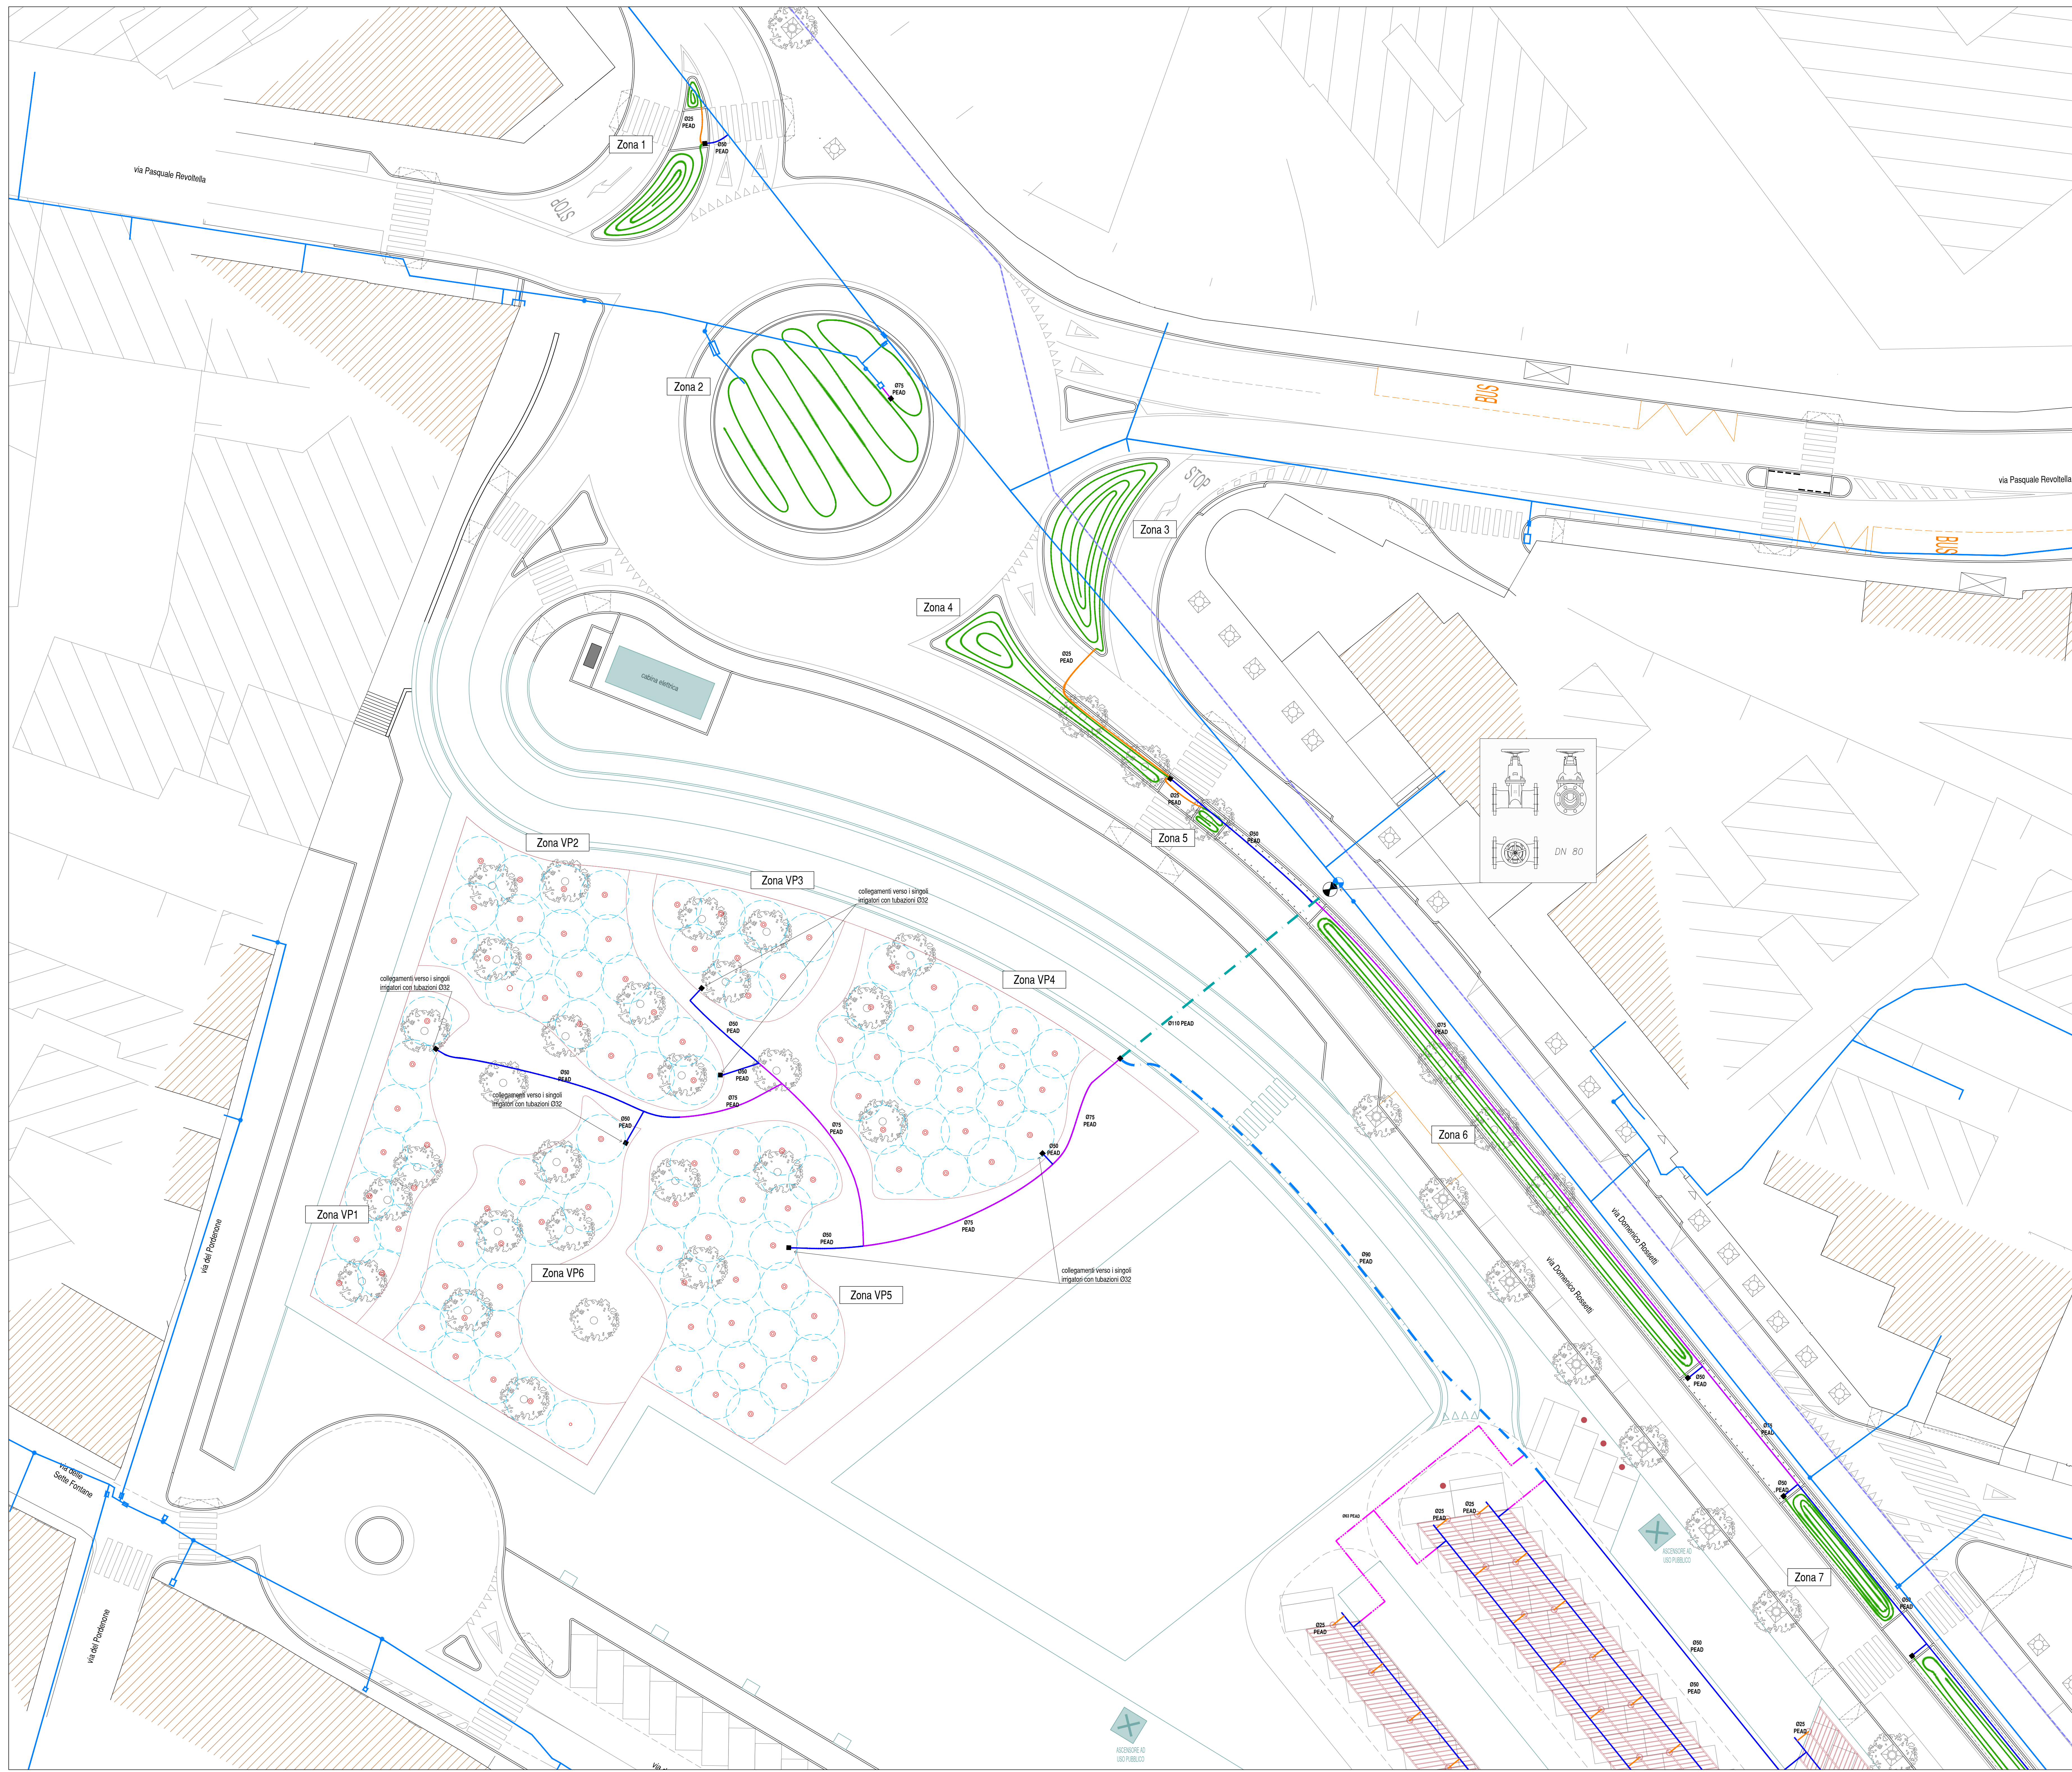


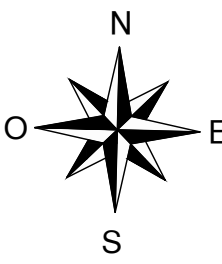

- Legenda
- tubazione PEAD Ø25
 - tubazione PEAD Ø32
 - tubazione PEAD Ø50
 - tubazione PEAD Ø75
 - tubazione PEAD Ø90
 - tubazione PEAD Ø110
 - ala poggiate
 - pozzetto in materiale plastico
 - pozzetto in cls 40x40 cm con chiusino in ghisa sferoidale cl. C250
 - irrigatore dinamico
 - rete acquedotto esistente - distribuzione (gestore AcegasApsAmga)
 - rete acquedotto esistente - adduzione (gestore AcegasApsAmga)

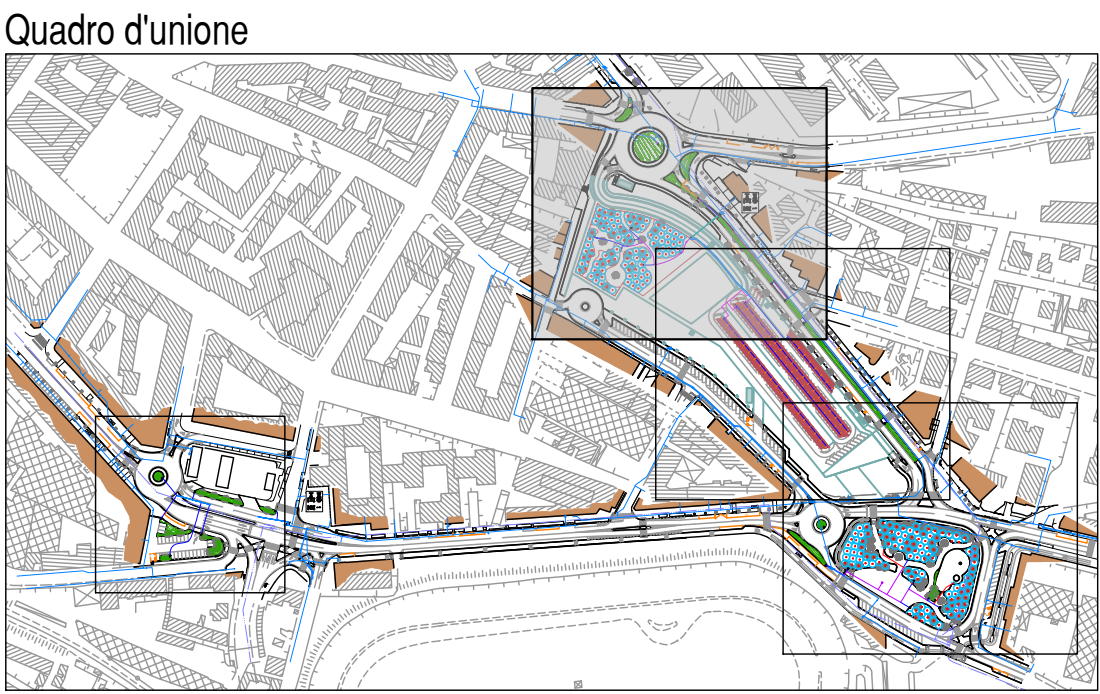

21/02/2025	rispetto scheda tecnica 162/205	Studio Novati	A.N.
15/11/2024	rispetto scheda ES E1020N	Studio Novati	A.N.
22/07/2024		Studio Novati	A.N.
DATA	DESCRIZIONE	DIS	APPR.
DEFINITIVO	FILE 40x40-162_Planimetria irrigazione.dwg	DIS	1:200

LOCALIZZAZIONE

Trieste (TS)

COMITATO

MID group. CIA
MD Immobiliare S.r.l.
via delle Scienze 2 - 30100 Bolzano
C.F.A. Partita IVA 02657500215

PROGETTAZIONE

Arch. Francesco Moreno

m^a
morena architects
v. Pavia 1 - 34124 MONFALCONE (UD)
Tel. 0432/761433 Fax 0432/414193
e-mail: studio@morenaarch.it
www.morenaarch.it

STUDIO NOVATI

STUDIO NOVATI
Via Dante Moro 10, 33100 UDINE
Tel. 0432/492113 Fax 0432/492113
E-mail: studio@novatiarch.it
www.studionovati.net

PROGETTO

Opere di urbanizzazione
del comparto "Ex Fiera"
INTERVENTI A CARATTERE PUBBLICO

TITOLO

Planimetria di progetto con lo
schema dell'impianto di irrigazione

ELABORATO N.

PD.T16a