

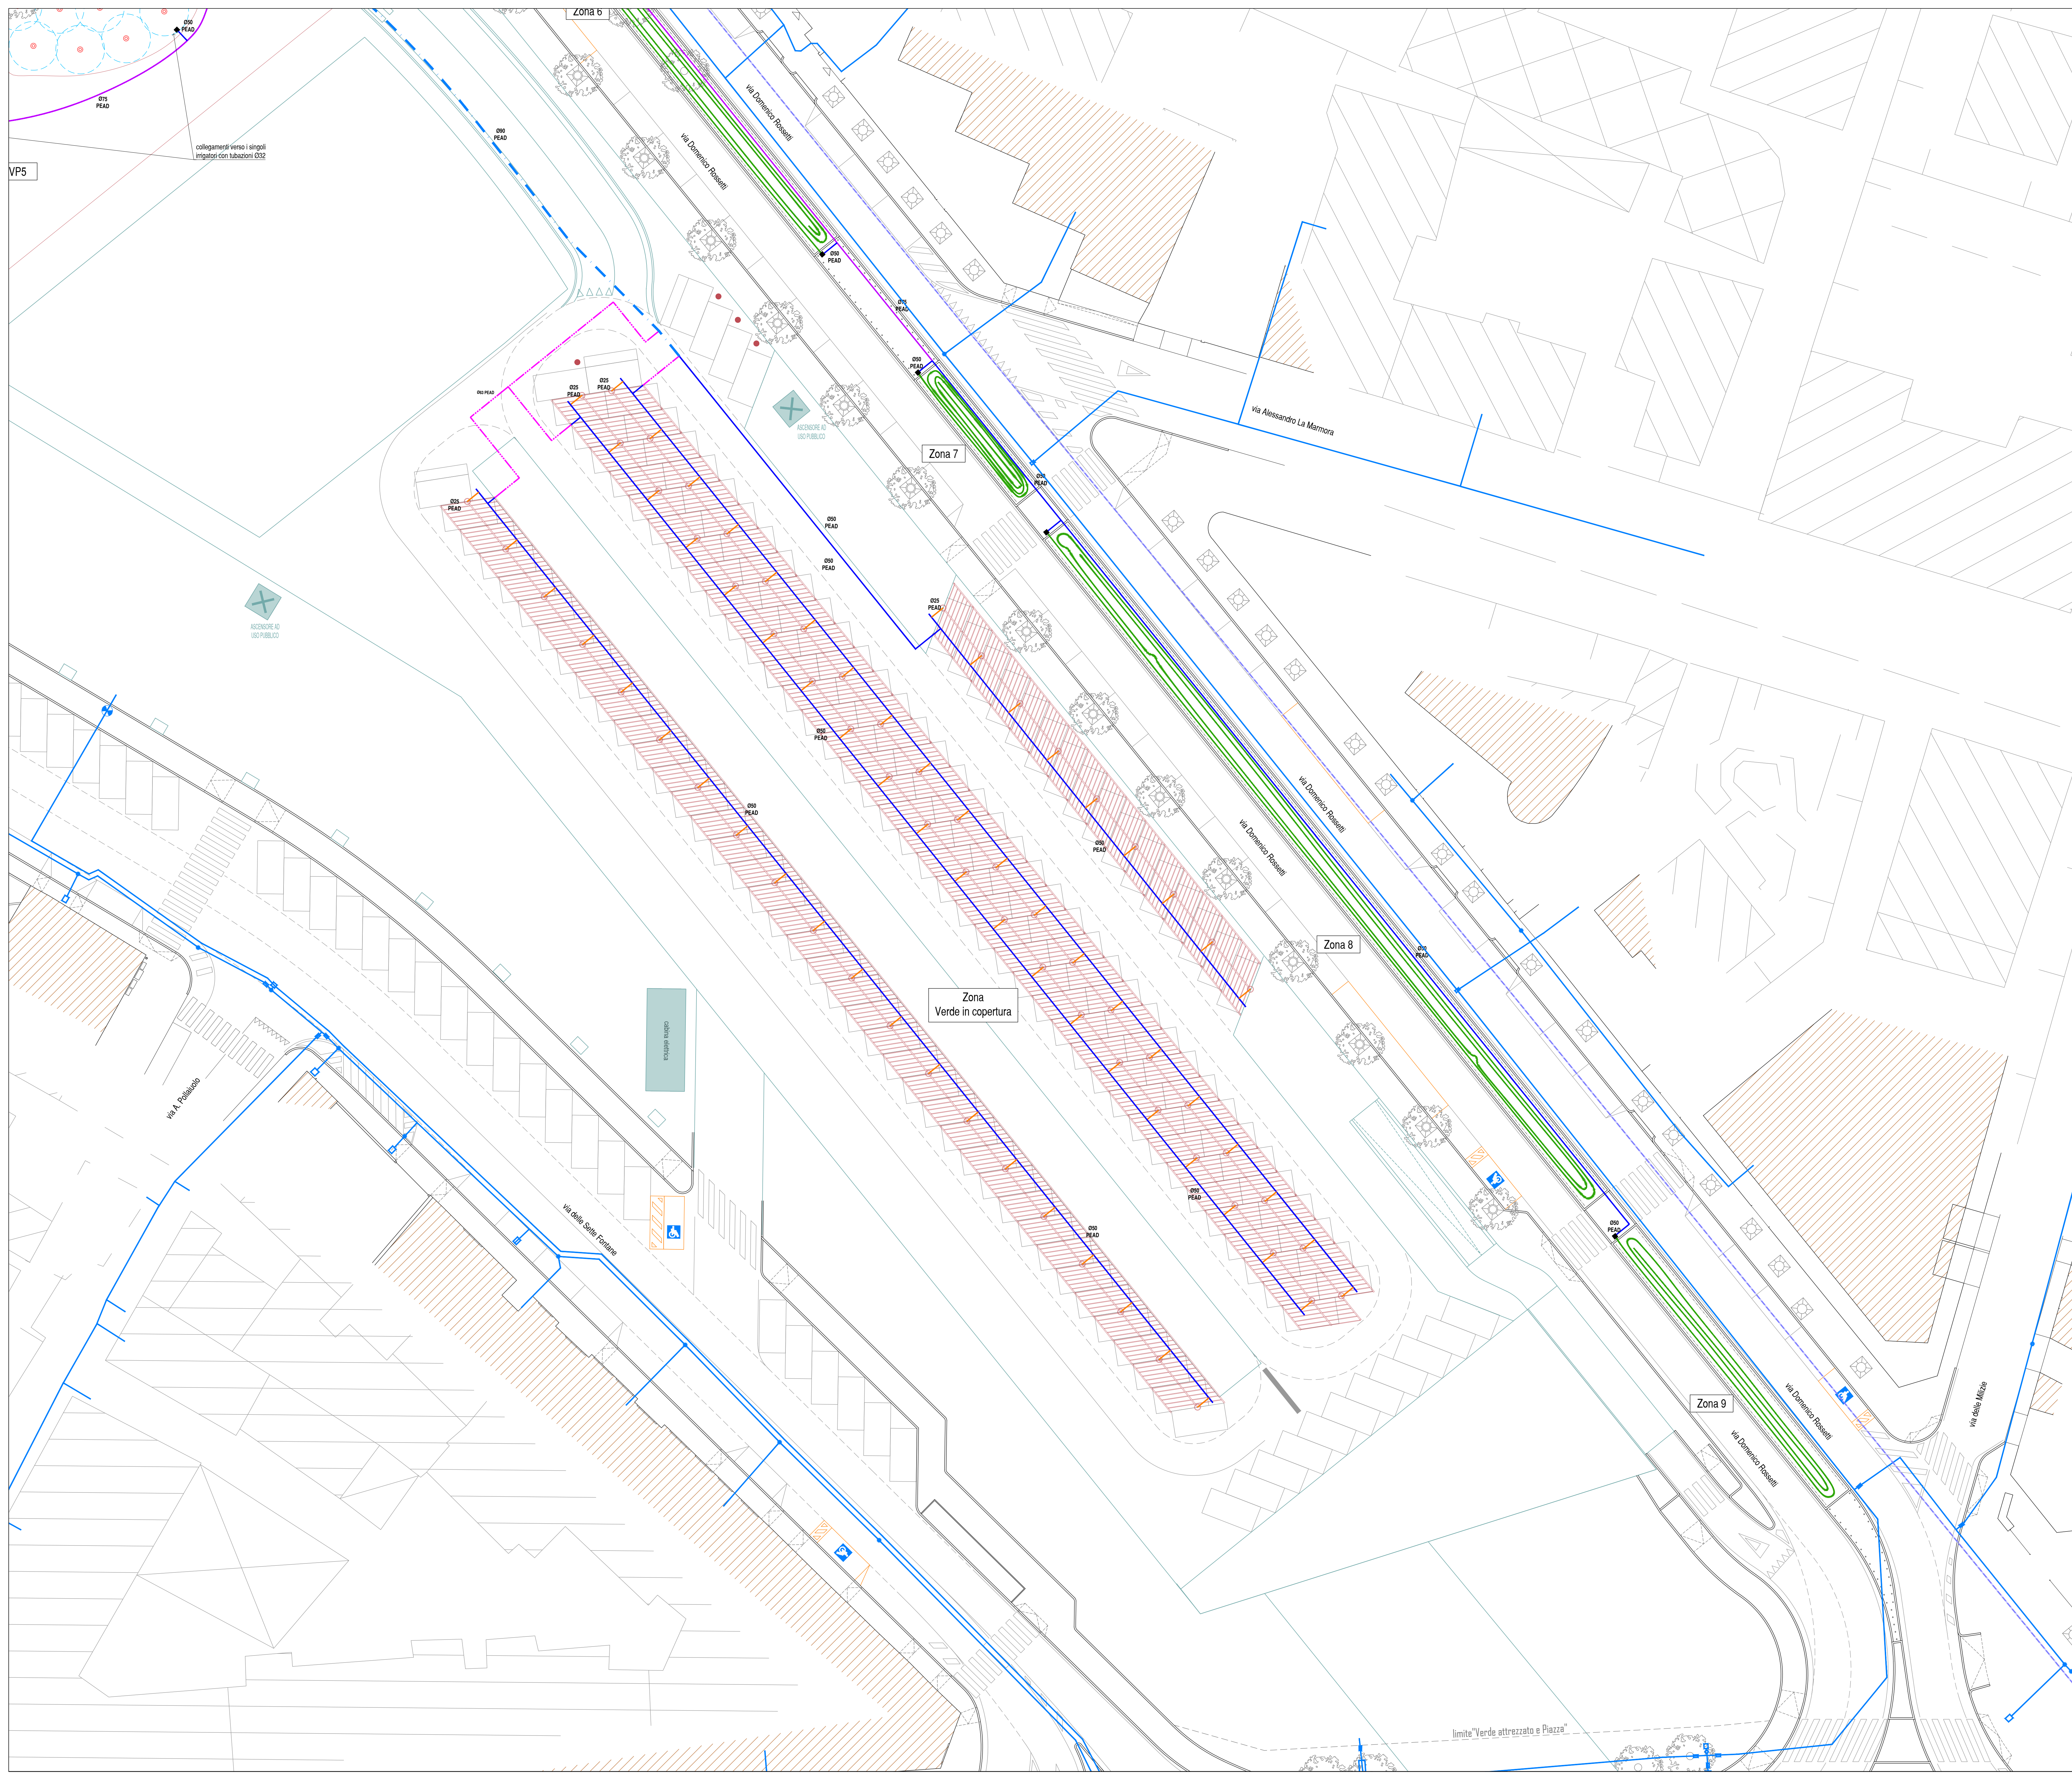


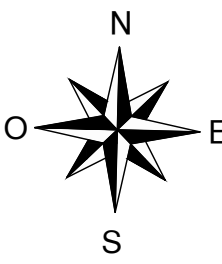

- Legenda
- tubazione PEAD 025
 - tubazione PEAD 032
 - tubazione PEAD 050
 - tubazione PEAD 075
 - tubazione PEAD 090
 - tubazione PEAD 0110
 - ala poggiate
 - pozzetto in materiale plastico
 - pozzetto in cls 40x40 cm con chiusino in ghisa sferoidale cl. C250
 - irrigatore dinamico
 - rete acquedotto esistente - distribuzione (gestore AcegasApsAmga)
 - rete acquedotto esistente - adduzione (gestore AcegasApsAmga)

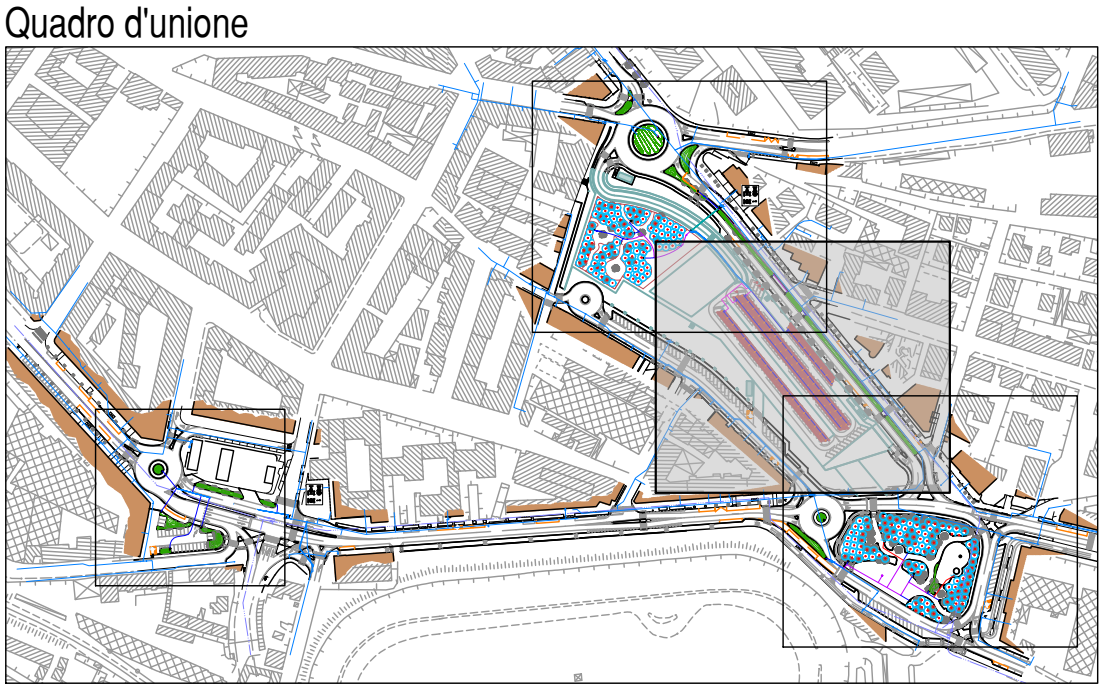

	21/02/2025	regolamento tecnico 102/2020	Studio Novarini	A.N.
	15/11/2024	regolamento tecnico 05/10/2020	Studio Novarini	A.N.
	22/07/2024		Studio Novarini	A.N.
DATA				
STATO	FILE	DESCRIZIONE	DIS	APPR.
DEFINITIVO	000-000-000	000-000-000	000	000
LOCALIZZAZIONE				

COMITATO
MID group. CIA
MID Immobiliare S.r.l.
via delle Sante Fontane 2 - 30100 Bolzano
C.F.A. Partita IVA 02651560213

PROGETTAZIONE
Arch. Francesco Moreno
morena architects
v. Pavia 1, 34124 MONFALCONE (UD)
Tel. 0432/761431 Fax 0432/761431
e-mail: info@morenaarchitects.it
www.morenaarchitects.it

PROGETTO
Opere di urbanizzazione
del comparto "Ex Fiera"
INTERVENTI A CARATTERE PUBBLICO

TITOLO
Planimetria di progetto con lo
schema dell'impianto di irrigazione

ELABORATO N.
PD.T16b