


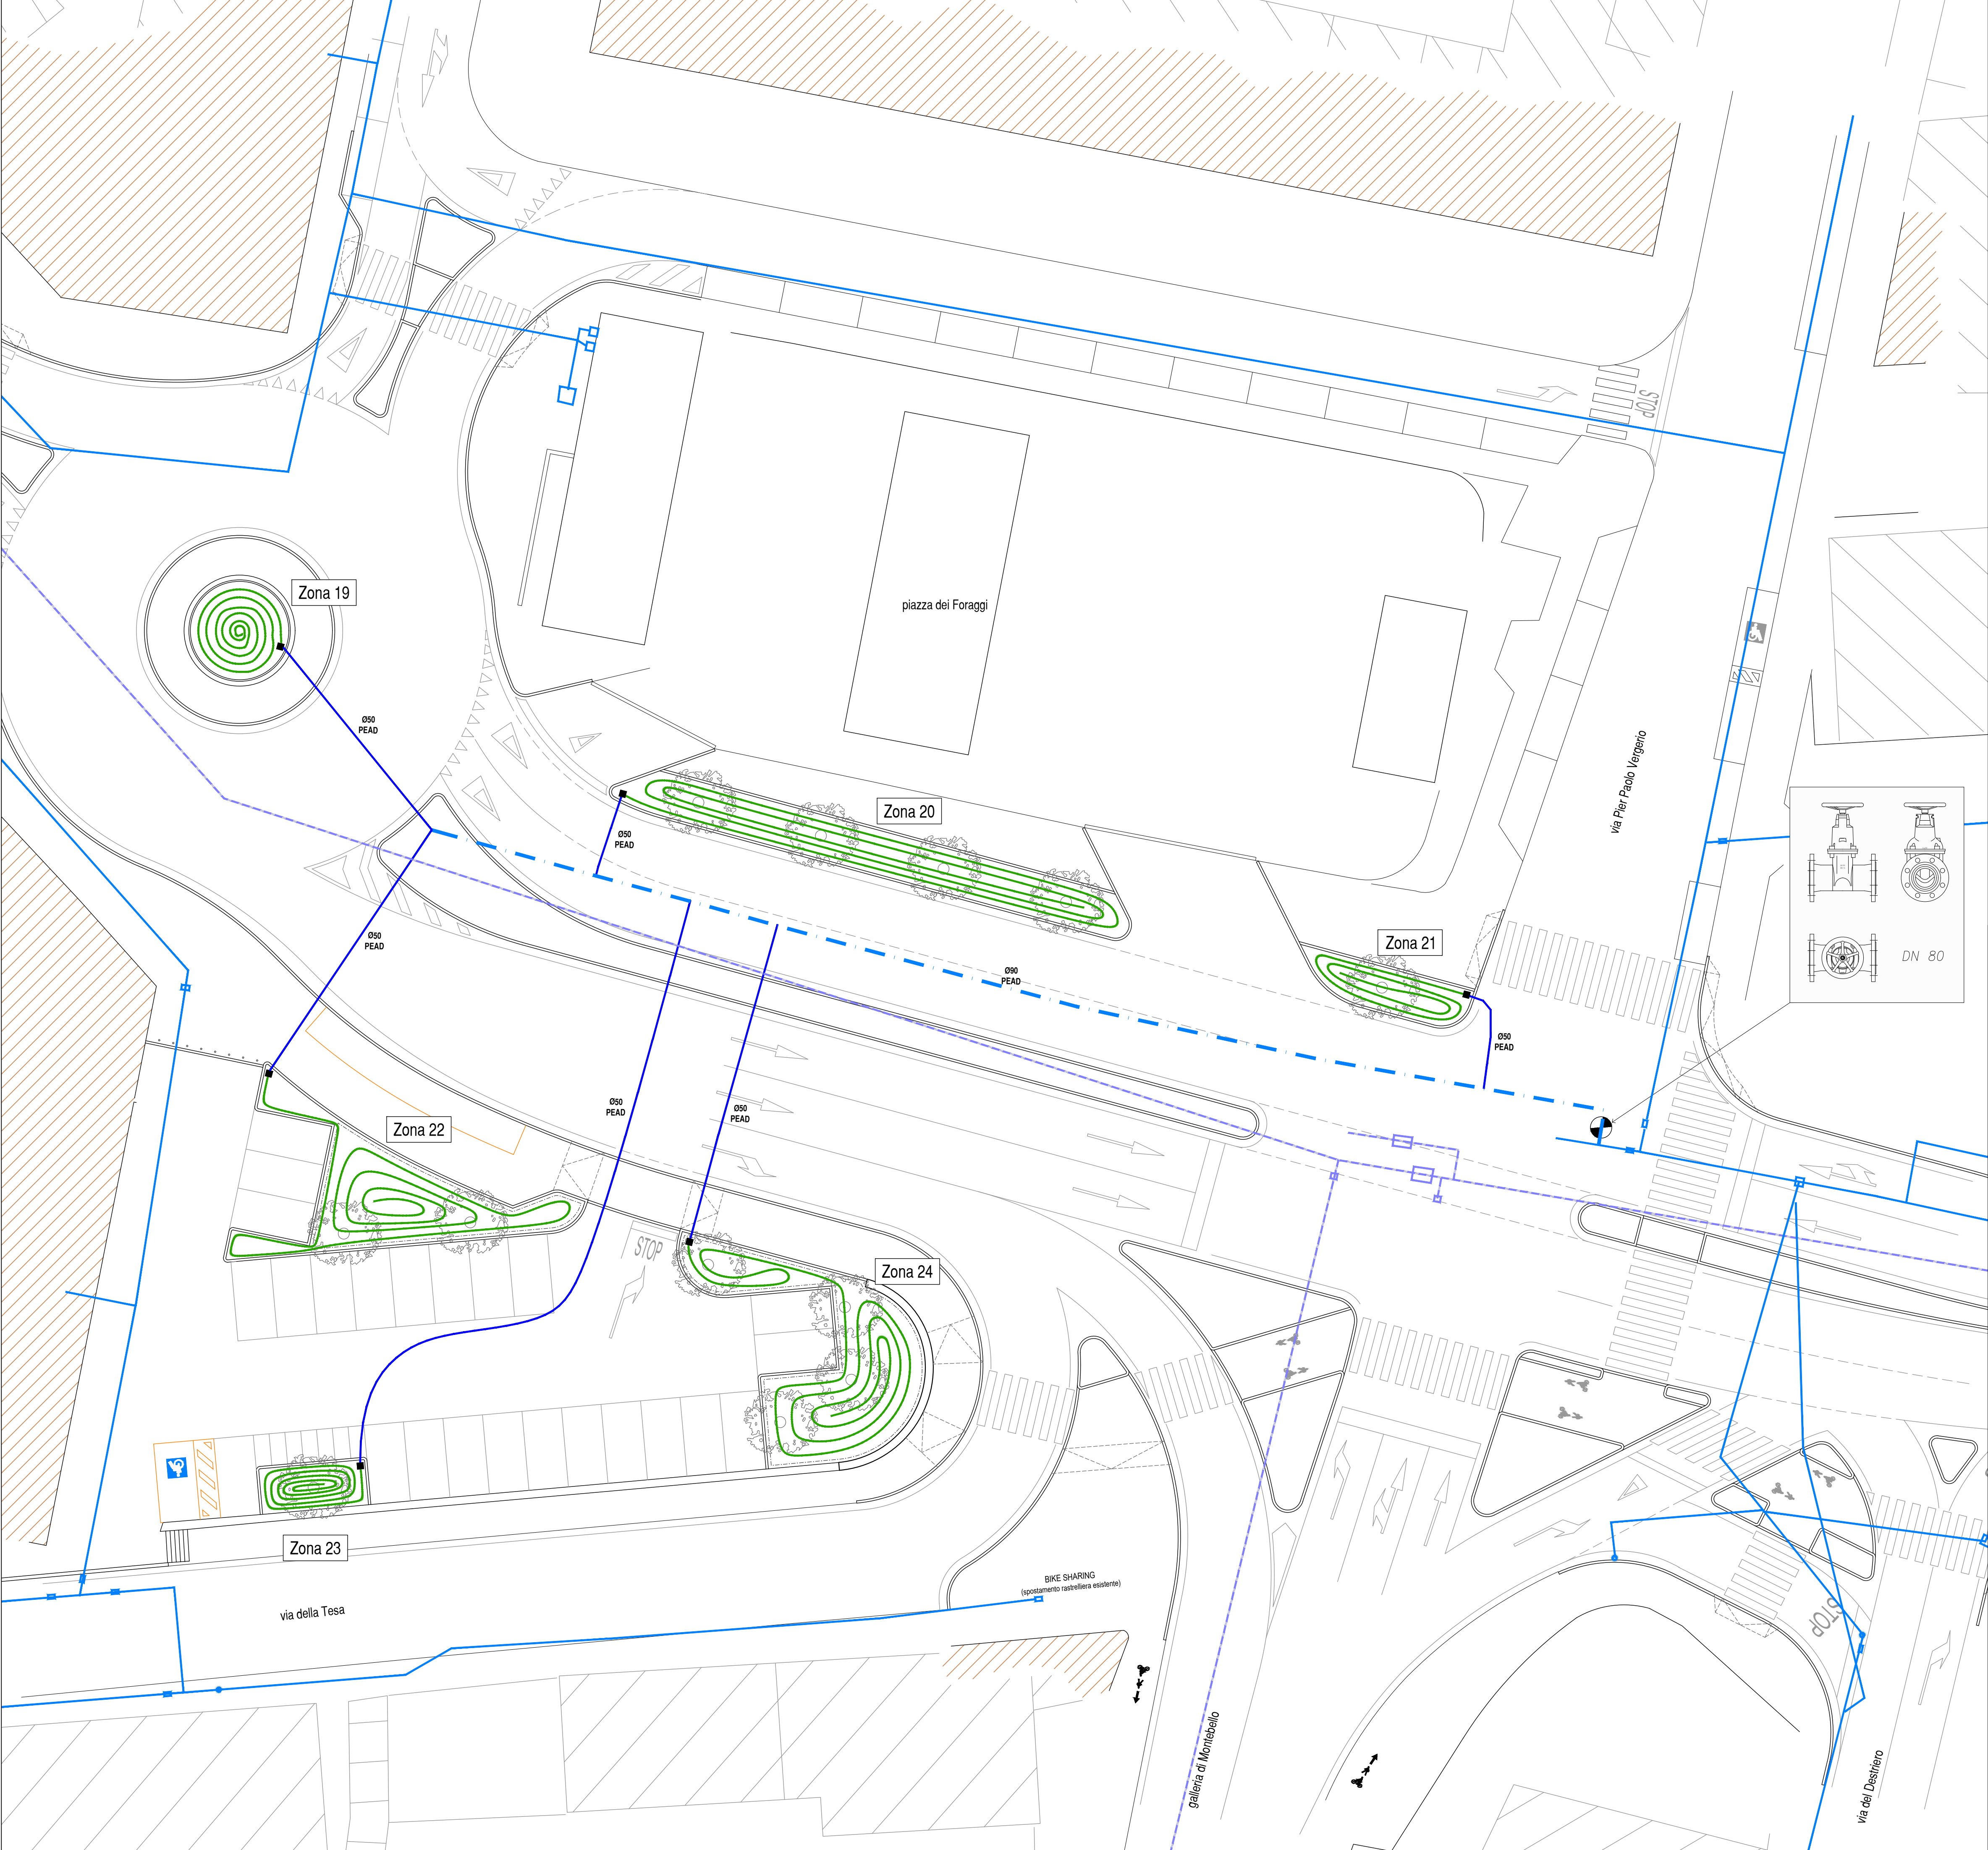

Legenda

tubazione PEAD Ø25

tubazione PEAD Ø32

tubazione PEAD Ø50

tubazione PEAD Ø75

tubazione PEAD Ø90

tubazione PEAD Ø110

ala goggiolante

pozzetto in materiale plastico

pozzetto in cls 40x40 cm con chiusura in ghisa sferoidale cl. C250

irrigatore dinamico

rete acquedotto esistente - distribuzione (gestore AcegasApsAmga)

rete acquedotto esistente - adduzione (gestore AcegasApsAmga)

Quadro d'unione

N

E

S

O

STATO	FILE	SCALE
DEFINITIVO	484-PD-T16 Planimetria irrigazione.dwg	1:200

DATA	DESCRIZIONE	DIS.	APPR.
21/02/2025	recupero richieste Anno 18.02.2025	Studio Novarin	A.N.
15/11/2024	recupero richieste 05.02.10.2024	Studio Novarin	A.N.
22/07/2024	-	Studio Novarin	A.N.

LOCALIZZAZIONE

Trieste (TS)

COMMITTENTE

MID group.

CIA

MID Immobiliare S.r.l.
via della Mostra 2 - 39100 Bolzano
C.F.e Partita IVA 02957360213

CONAD

PROGETTAZIONE

Arch. Francesco Morena

m

morena architects

v. Pletò 1, 34074 MONFALCONE (GO)
Tel. 0481791433 Fax. 0481414783
e-mail: info@mooffice.it
www.mooffice.it

Studio Novarin

STUDIO NOVARIN

Via Daniele Morena 10, 33100 UDINE

Tel. 0432 421013

E-mail: studio@novarin.net

Fax: studio@novarin@pec.it

www.studionovarin.net

PROGETTO

Opere di urbanizzazione del comparto "Ex Fiera"

INTERVENTI A CARATTERE PUBBLICO

TITOLO	ELABORATO N.
Planimetria di progetto con lo schema dell'impianto di irrigazione	PD.T16d