


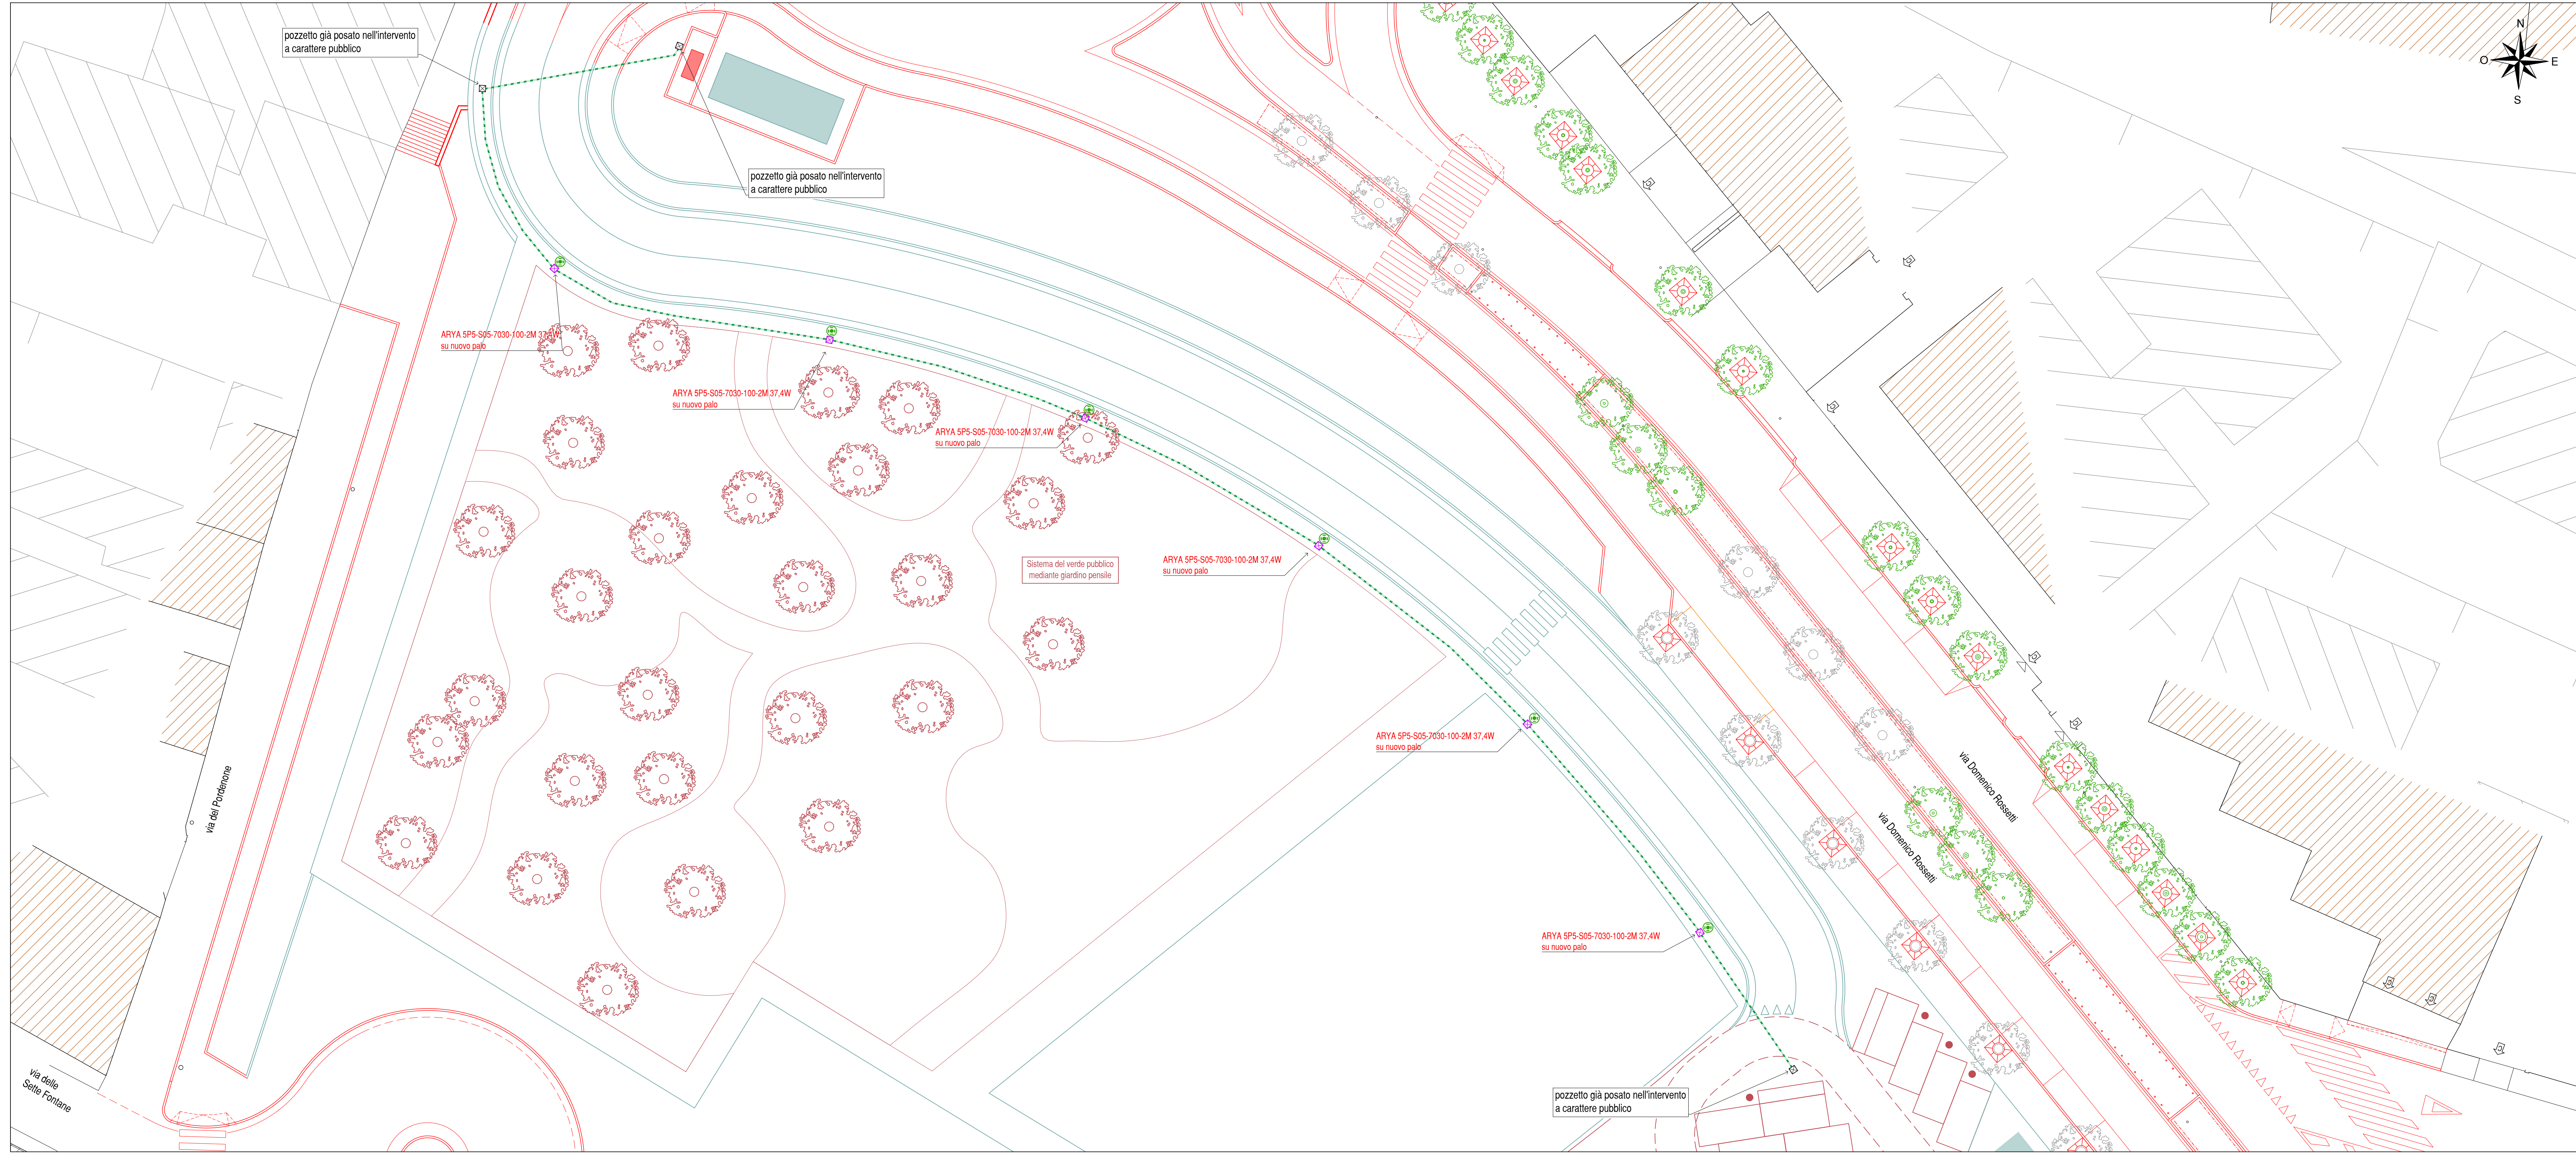

Legenda

- composizione per esterno comprendente corpo illuminante tipo urbano "AEC" MOD. "ARYA" 37,4W 4720LM 3000°K, CR70, dimmerabile, completo di SPD, di II d'isolamento (ARYA 5P5-S05-7030-100-2M), attacco testa-palo (o corpo illuminante equivalente) completo di palo mod. C055102904PV color griglia corredato di morsetteria e portello, palo completo di piastra di fissaggio a pavimento con tirafondi, H=5,00 m fuori terra. Parcheggio in copertura
- pozzetto in c/c formato da prolunga senza fondo, carrabile, dim. 40x40 cm, con chiusura in ghisa sferoidale cl. C250
- n.3 tubi in PVC d=110 mm, corrugati, a doppia camera, incassati a pavimento, per passaggio cavi di energia
dispensore di terra orizzontale in corda di rame nudo s=50 mmq interrato ad almeno 50 cm di profondità

21/02/2025	ricepimento richiesta Annuaire 18.02.2025	Studio Novarin	A.N.
23/12/2024	revisione cartella (18.12.2024)	Studio Novarin	A.N.
15/11/2024	ricepimento richiesta C05 02.10.2024	Studio Novarin	A.N.
22/07/2024	ricepimento richiesta Annuaire 07.05.2024	Studio Novarin	A.N.

DATA	DESCRIZIONE	DIS.	APPR.
STATO DEFINITIVO	FILE 484-PO-108 Planimetria Numerazione e Scaling	SCALA 1:200	

LOCALIZZAZIONE
Trieste (TS)

COMMITTENTE
MID group. CIA
Società Cooperativa
MID Immobiliare S.r.l.
Via delle Mura 2 - 39100 Bolzano
C.F. e Partita IVA 02957360213

PROGETTAZIONE
Arch. Francesco Morena
m^a morena architects
v. Pletta 1, 34074 MONFALCONE (GO)
Tel. 0481791433 Fax 0481414783
e-mail: info@moffice.it
www.moffice.it

Studio Novarin
STUDIO NOVARIN
Via Daniele Manni 10, 33100 UDINE
Tel. 0432 421013
E-mail: studio@novarin.net
Pec: studionovarin@pec.it
www.studionovarin.net

PROGETTO
Piano attuativo comunale
Area "Ex Fiera"
INTERVENTI A CARATTERE PRIVATO

TITOLO Planimetria di progetto dell'impianto di illuminazione pubblica della strada di collegamento al parcheggio pubblico in copertura	ELABORATO N. ICP.PD.T2
--	---------------------------