


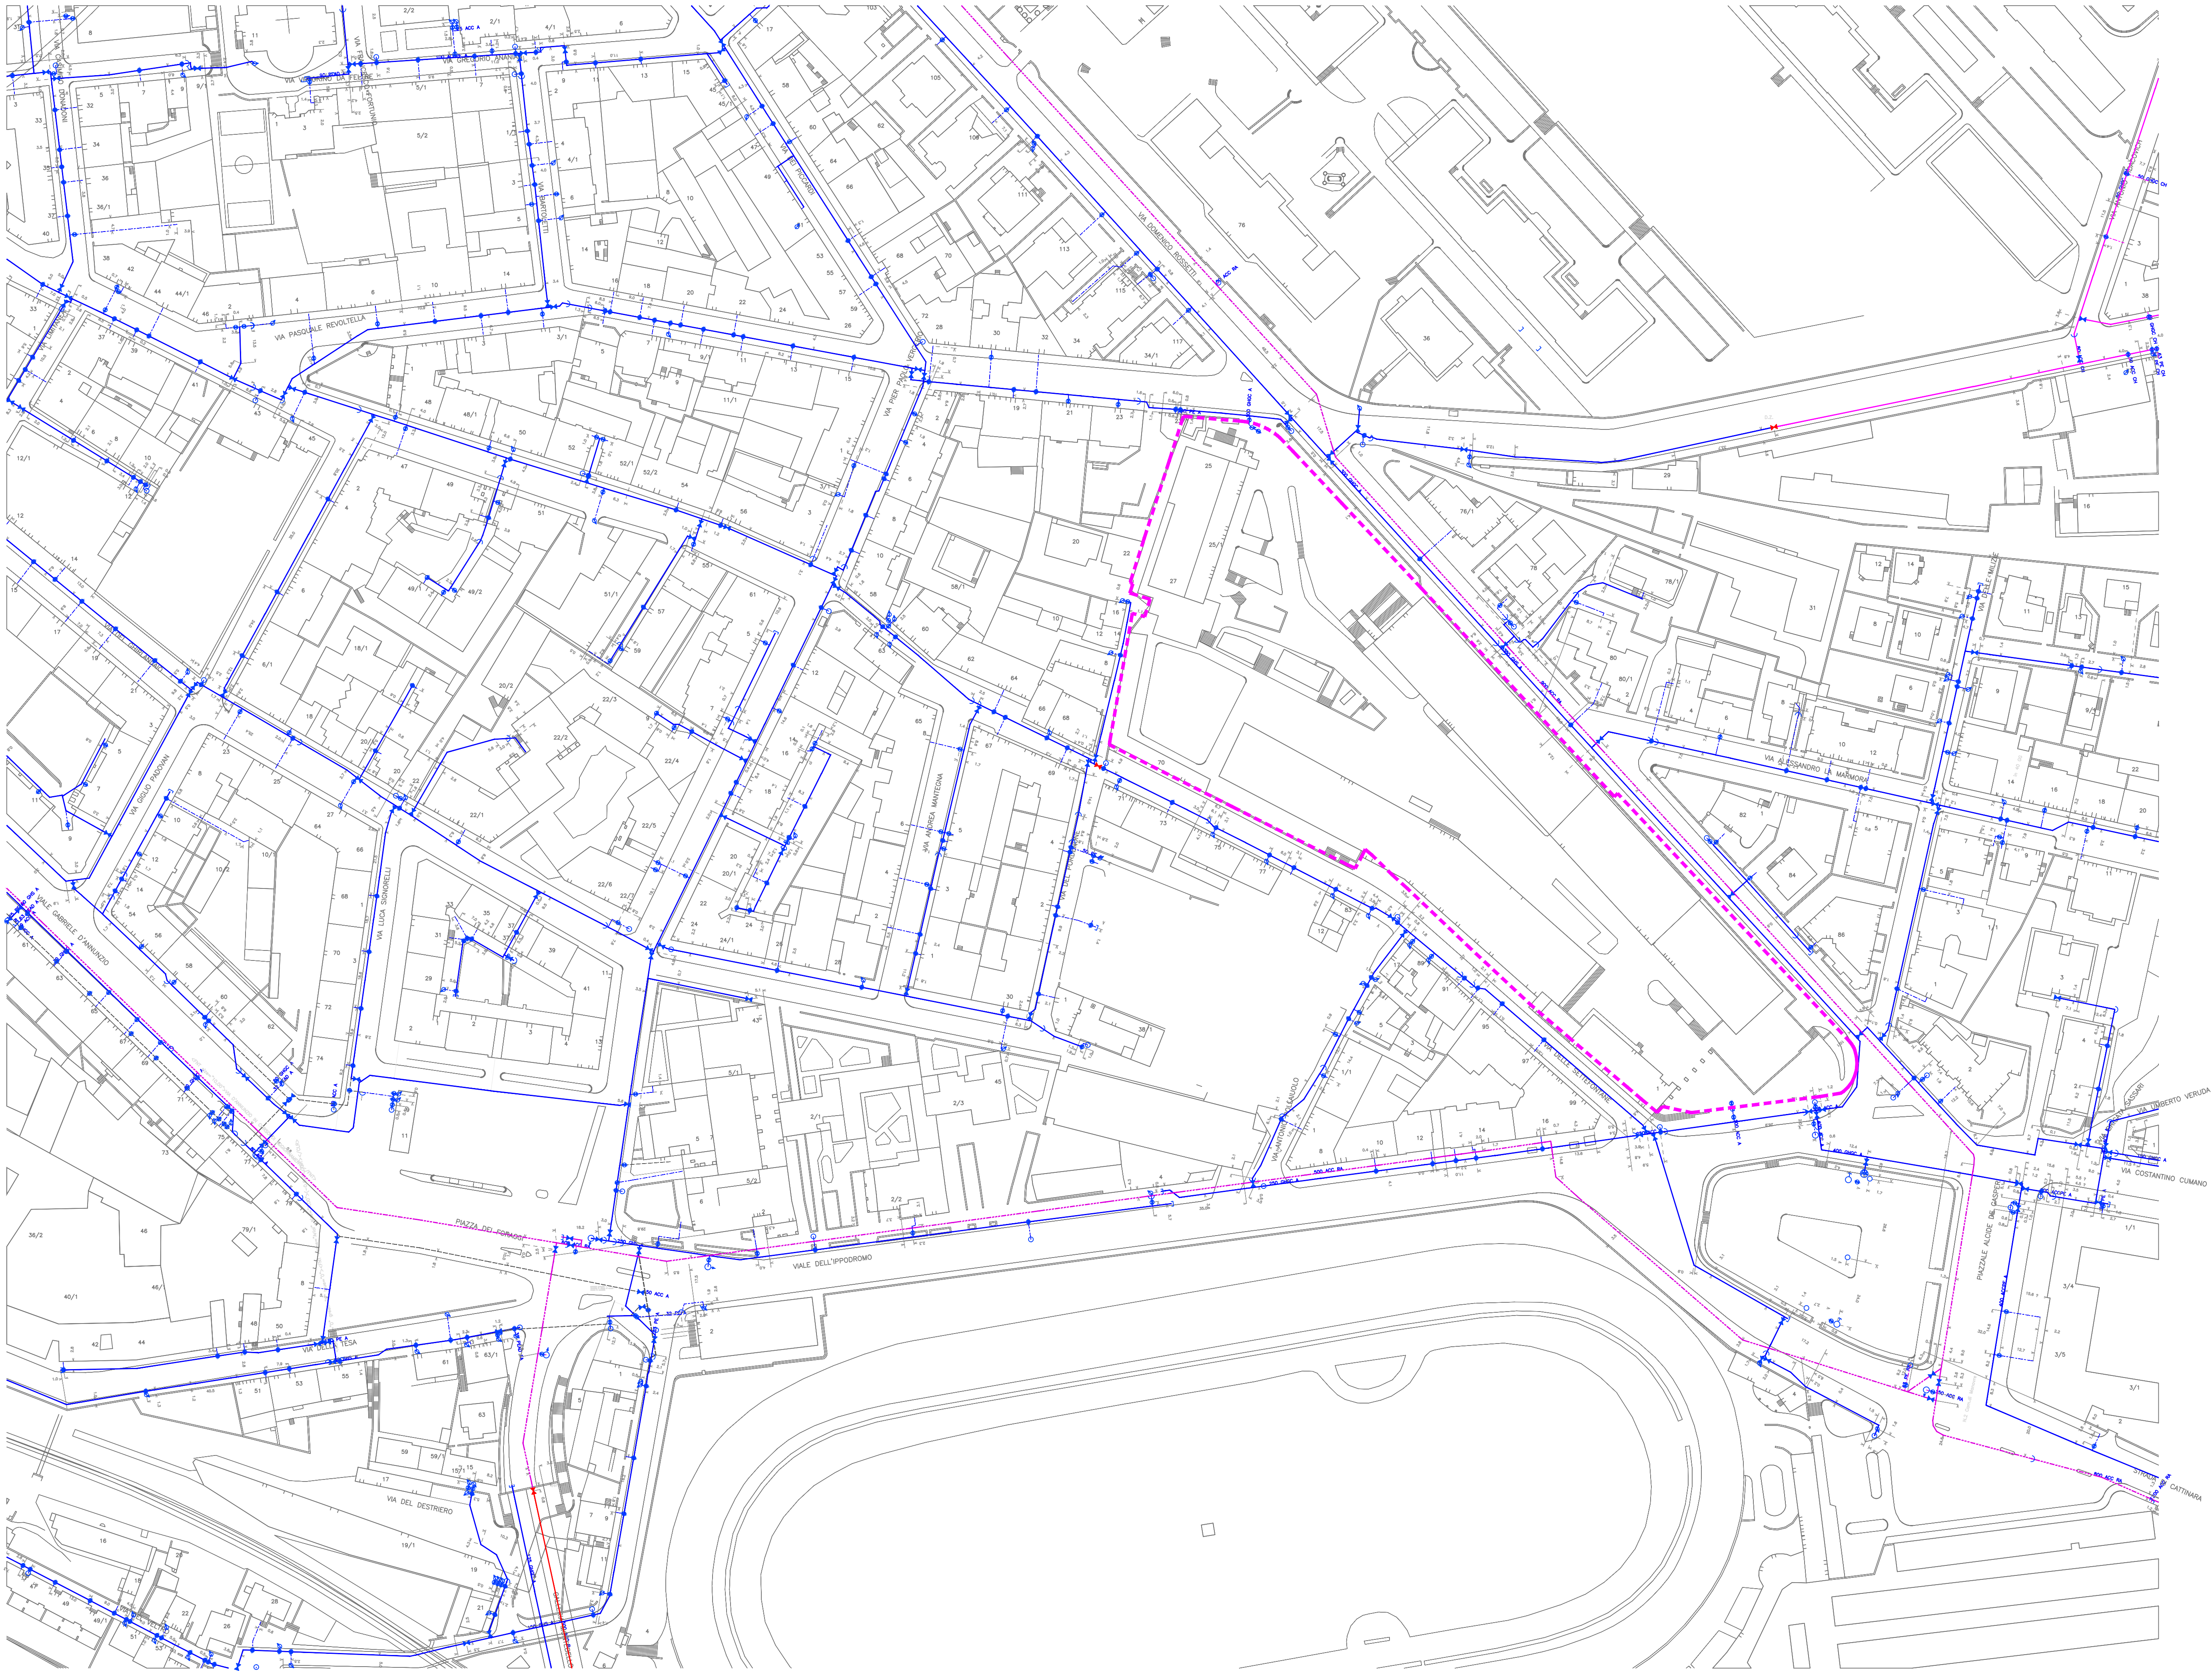

Legenda rete Acqua - AAA Trieste

Alimentatore cat acqua

Anodo galvanico cat acqua

Posti di misura cat acqua

Giunti isolanti cat acqua

Dispensore cat Acqua

Drenaggio cat acqua

Collegamenti cat acqua

Graficini puntuali acqua

Serbatoio

Sollevamento

Bacino accumulo

Captazione superficiale

Pozzo

Sorgente

Affinamento di rete

Disabbiatore

Potabilizzazione

Produzione acqua industriale

Valvola chiusa

Valvola aperta

Intercett. utenza chiusa

Intercett. utenza aperta

Valvola ritegno

Organo Interno Impianto

Valvola pilotata

Riduttore

Riduttore d'utenza

Alloggiamento POD

Utenza Non Disallimentabile

PDC Impianto

PDC Rete

Misuratore di portata

Fontana ornamentale

Fontanella

Idrante

Cavallotto di rete

Fornitura da terzi

Fornitura verso terzi

Scambi interni

Attraversamento

Parallelismo

Simbolo linea

Palo Segnalazione

Fine tubazione

Scarico

Sfiato

Variatore

Concentratori

Ponti/Radio

Rete Distribuzione ARD, In servizio, AI, NC, P, SA

Rete Distribuzione ARD, In servizio, MB, SC, CU

Rete Distribuzione ARD, In servizio, GU, MC, NO, RA, CR

Rete Distribuzione ARD, In servizio, CC, CL, SL, FL, LZ, PB

Rete Distribuzione ARD, In servizio, B, SM, DO

Rete Distribuzione ARD, In servizio, A, FA

Rete Distribuzione ARD, In servizio, AU, CH, CN, MO, MR

Rete Distribuzione ARD, Fuori servizio

Rete Adduzione ARA, In servizio, GU, MC, NO, RA, CR

Rete Adduzione ARA, In servizio, MB, SC, CU

Rete Adduzione ARA, In servizio, CC, CL, CS, FL, LZ, PB

Rete Adduzione ARA, In servizio, CA, OP, SR

Rete Adduzione ARA, In servizio, AU, CH, CN, MO, MR

Rete Adduzione ARA, In servizio, AI, NC, P, SA

Rete Adduzione ARA, In servizio, A, FA

Rede Adduzione ARA, In servizio, B, SM, DO

Rete Adduzione ARA, Fuori servizio

Allacciamento AP, In servizio, MB, SC, CU

Allacciamento AP, In servizio, OP, CA, SR

Allacciamento AP, In servizio, CC, CL, CS, FL, LZ, PB

Allacciamento AP, In servizio, B, SM, DO

Allacciamento AP, In servizio, AU, CH, CN, MO, MR

Allacciamento AP, In servizio, AI, NC, P, SA

Allacciamento AP, In servizio, A, FA

Allacciamento AP, In servizio, GU, MC, NO, RA, CR

Tratte acqua FUUS

Tratte acqua DEMO

Planetti Realizzati

Cartografia Provvisoria

LEGENDA
AMBITO PAC ST - SUPERFICIE TERRITORIALE D'AMBITO RILEVATA
ALL'INTERNO DELLA LINEA DI ZONA H2 DEL PRGC IN PROPRIETÀ PARI A
22.251MQ

n	DATA	DESCRIZIONE	MA office	F.M.
STATO	FILE	DIS.	DIS.	APPR.
P.A.C.			SCALA	1:1000

LOCALIZZAZIONE
Trieste (TS)

COMMITTENTE

MID group.

CIA

Società Cooperativa

MID group s.r.l.

via Carlo Morena 2

30139 UDINE

C.F. e Partita IVA 0257790215

PROGETTAZIONE

Arch. Francesco Morena

morena architects

via P.zza 1, 34074 MONFALCONE (GO)

Tel. 0431/71423 Fax. 0431/14753

e-mail: info@morena.it

www.morena.it

TITOLO DELL'ELABORATO
PIANO ATTUATIVO COMUNALE
AREA "EX-FIERA"