


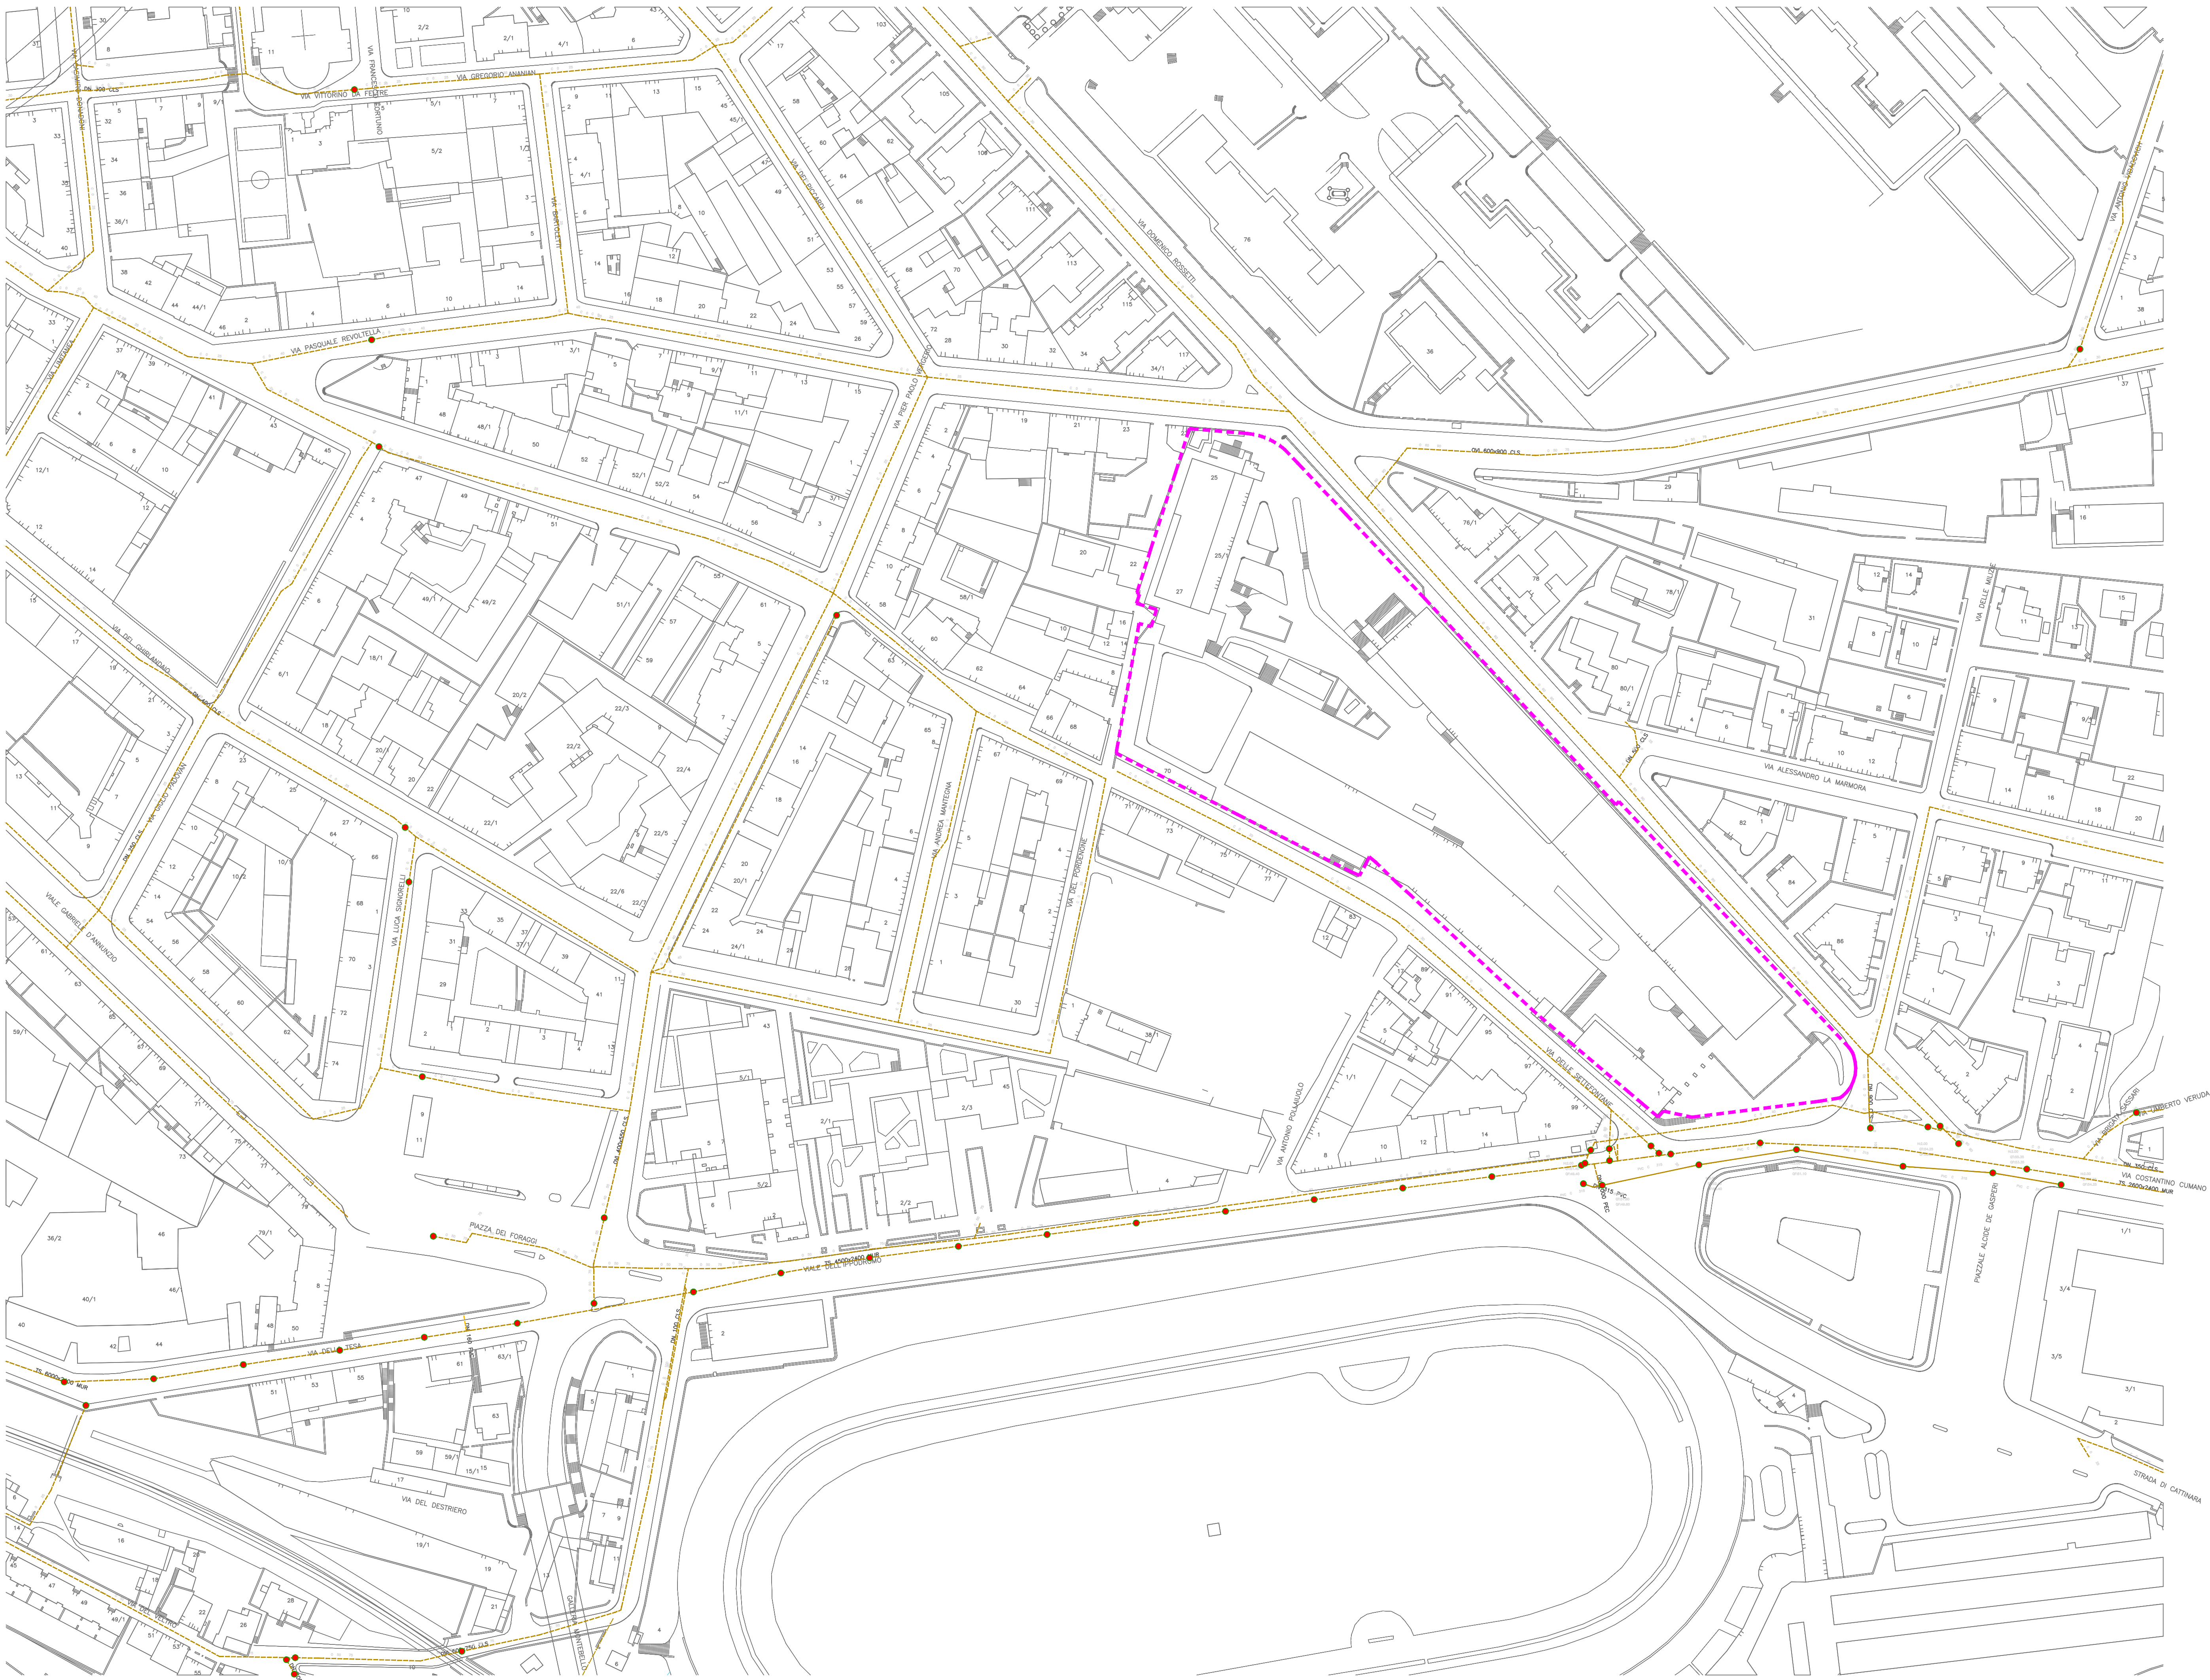

Legenda rete Fognaria - AAA Trieste

Alimentatore cat rete fognaria

Andro galvanico rete fognaria

Posti di misura cat rete fognaria

Giunto Isolante

Giunto Isolante - Aperto

Giunto Isolante - Chiuso

Dispensore cat reflui

Drenaggio cat reflui

Collegamenti cat rete fognaria

Grafici puntuali rete fognaria

Bacino laminazione

Depuratore

Fossa Imhoff

Vasca prima pioggia

Solevamento

Solevamento sottopasso

Immissione da altra rete

Valvola Clapet

Valvola aperta

Valvola chiusa

Paratoia aperta

Paratoia chiusa

Opera di presa

Pozzetto deviatore

Pozzetto piezometrico

Pozzetto scolmatore

Scaricatore emergenza

Scolmatore

Scolmatore di magra

Torino piezometrico

Misuratore di portata

PDC Impianto

PDC Industriale

PDC Rete

Scarico in acque superficiali

Scarico in altra rete

Scarico Domestico

Scarico Industriale

Attraversamento

Parallelismo

Vasca di raccolta

Bocca di lupo

Caciola

Camera di ispezione

Fine tubazione

Fognolo

Griglia

Pozzetto notevolmente deviatore

Pozzetto di ispezione

Pozzetto di ispezione capofonte

Pozzetto di ispezione salto di fondo

Pozzetto notevolmente

Pozzetto notevolmente su misura

Pozzetto passante

Scarico manutenzione

Sfizio

Sifone

Variatore

Stacco utenza

Allacciamento Caditole Acque Meteoriche, In servizio

Allacciamento Rete Bianca, Gravità, In servizio

Allacciamento Rete Mista, Gravità, In servizio

Allacciamento Rete Mista, Gravità, Fuori servizio

Allacciamento Rete Nera, Gravità, In servizio

rete Interna Impianto, In servizio

rete Interna Impianto, Fuori servizio

Rete Acque Superficiali, In servizio

Rete Acque Superficiali, Fuori servizio

Rete Bianca, Gravità, In servizio

Rete Bianca, Gravità, Fuori servizio

Rete Bianca, Pressione, In servizio

Rete Mista, Gravità, In servizio

Rete Mista, Gravità, Fuori servizio

Rete Mista, Pressione, In servizio

Rete Nera, Gravità, In servizio

Rete Nera, Gravità, Fuori servizio

Rete Nera, Pressione, In servizio

Rete Scaricatore Fognature, In servizio

Rete Scaricatore Fognature, Fuori servizio

Rete Scaricatore Impianto, In servizio

Rete Scaricatore Impianto, Fuori servizio

Scoli fognari acque miste In servizio

Scoli fognari acque meteoriche In servizio

Tratte rete fognaria FIUS

Tratte rete fognaria DEMO

Pianetti Realizzati

Cartografia Provvisoria

LEGENDA
AMBITO PAC ST - SUPERFICIE TERRITORIALE D'AMBITO RILEVATA
ALL'INTERNO DELLA LINEA DI ZONA H2 DEL PRGC IN PROPRIETÀ PARI A
22.251MQ

n	DATA	DESCRIZIONE	MA office	F.M.
STATO	FILE		DIS.	APPR.
P.A.C.			SCALA	
			1:1000	

LOCALIZZAZIONE
Trieste (TS)

COMMITTENTE

MID group.

CIA

Società Cooperativa

CONAD

MID Infrastrutture S.r.l.

Via Carlo Motroni 2

30139 UDINE

C.F. e Partita IVA 02557980215

PROGETTAZIONE

Arch. Francesco Morena

ma

morena architects

V. PIAZZA 1, 34074 MONFALCONE (UD)

TEL. 0431/71423 FAX. 0431/14753

E-MAIL: info@morena.it

www.morena.it

TITOLO DELL'ELABORAZIONE
PIANO ATTUATIVO COMUNALE
AREA "EX-FIERA"

TITOLO DELL'ELABORAZIONE
CARTA ACEGAS
Rete fognaria

ELABORATO N.
08_C